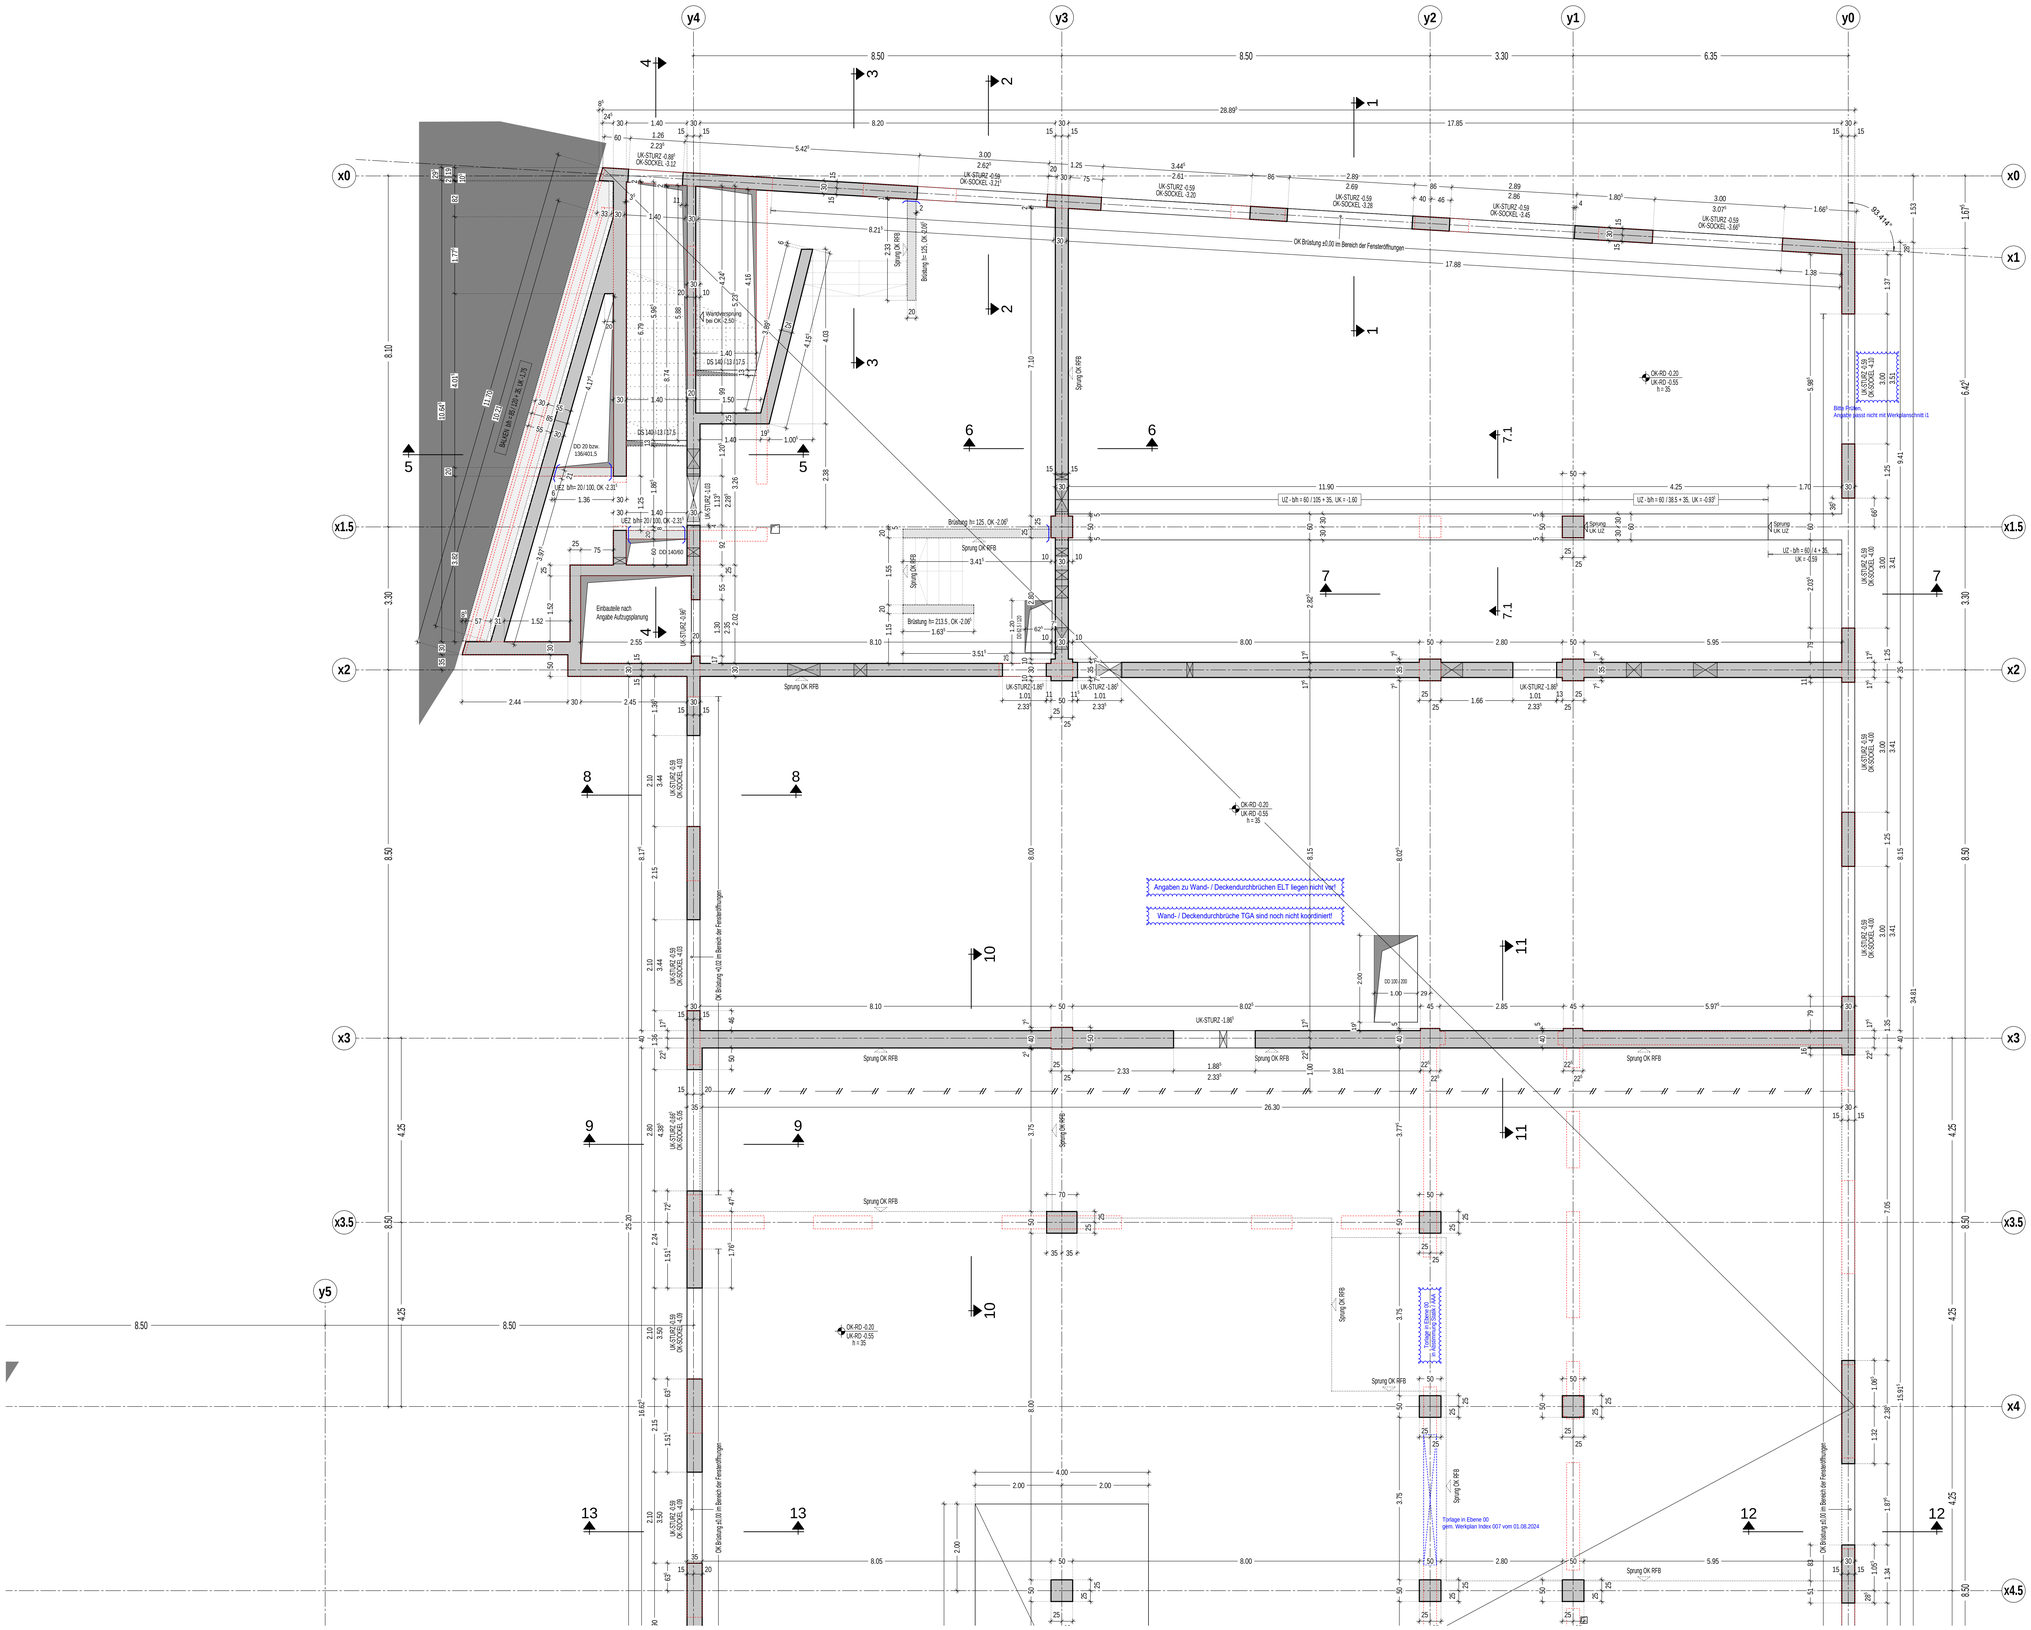

LEGENDE :

- ZUR MINIMIERUNG DES BETONSCHWINDENS SIND FOLGENDE MASNAHMEN EINZUHALTEN :
  BETON MIT MÖGLICHST GERINGEM W/Z-WERT
  VERWENDUNG EINES BETONVERFLÜSSIGERS (EVTL.)
  MINDESTZEMENTGEHALT
  VERWENDUNG EINES HOCHOFENZEMENTES
  NACH DEM EINBAU IST DER BETON SOFORT INTENSIV UNS AUSREICHEND LANG NACHZUBEHANDELN
  (SCHUTZ VOR AUSTROCKNUNG, SCHUTZ VOR ABKÜHLUNG).
- ANGABEN ZU EINBAUTEILEN (Z.B. FÜR NACHTRÄGLICH ANZUSCHLIESENDE BAUTEILE), EINBAULEUCHTEN, LEERROHREN, GRUNDLEITUNGEN, FUNDAMENTERDER UND FASSADENELEMENTEN SIND DEN PLÄNEN DER FACHPLANER ZU ENTNEHMEN (ARCHITEKT, AUFZUGSPLANER, HAUSTECHNIKER, FASSADENPLANER ETC.).
- AUFHÄNGEBEWEHRUNG FÜR DEN TRANSPORT VON FERTIGTEILEN NACH ANGABE DES AUSFÜHRENDEN FT-WERKES.
- SÄMTLICHE MW-WÄNDE SIND DEN WERKPLÄNEN DES ARCHITEKTEN ZU ENTNEHMEN.
- ANSCHLUSS DES MAUERWERKS AN BETONBAUTEILE MITTELS KLEBEANKER NACH WAHL DER AUSFÜHRENDEN BAUFIRMA BZW. SIEHE ANGABE WERKPLAN ARCHITEKT.
- AUSSPARUNGEN, SOWEIT ANGEGEBEN, BEZIEHEN SICH NUR AUF DIE ORTBETONBAUTEILE. AUSSPARUNGEN IN NICHTTRAGENDEN BAUTEILEN SOWIE IN MW-WÄNDEN SIEHE WERK- BZW. HAUSTECHNIKPLÄNE.
- BETONFESTIGKEITEN UND EXPOSITIONSKLASSEN SIEHE GÜLTIGE UND FREIGEGEBENE BEWEHRUNGSPLÄNE.
- BESONDERE ANFORDERUNGEN WIE NACHBEHANDLUNG VON BETONOBERFLÄCHEN, OBERFLÄCHENBESCHAFFENHEIT VON STAHLTEILEN ODER MAUERWERKSGÜTEN SIEHE LV.
- BEI PRODUKTÄNDERUNGEN HAT DIE AUSFÜHRENDE BAUFIRMA DIE NACHWEISE AUF GLEICHWERTIGKEIT ZU ERBRINGEN UND NACH GENEHMIGUNG PLANÄNDERUNGEN AUF EIGENE KOSTEN ZU ERSTELLEN.

- SCHUBKRAFTÜBERTRAGUNG IN FUGEN UND AUSBILDUNG DER FUGEN NACH EC2. DIN EN 1992 -1 -1.6. 2. 5
  SIND ARBEITS- BZW. BETONIERFUGEN IM PLAN EINGETRAGEN, SIND DIESE OHNE WEITERGEHENDE ANGABEN ZUR OBERFLÄCHENBESCHAFFENHEIT ALS RAUHE FUGE. (Z.B. DURCH FREILEGEN DES KORNGERÜSTS) AUSZUFÜHREN
  ÄNDERUNGEN DER BAUAUSFÜHRUNGEN SIND VORAB MIT DEM TRAGWERKSPLANER ABZUSTIMMEN.
- SIND KEINE ANGABEN ZU BETONIERABSCHNITTEN UND ARBEITSFUGEN IM PLAN VERMERKT, SIND EINZELNE BAUTEILE (Z.B. UNTERZUG UND DECKE) MONOLITISCH HERZUSTELLEN! BEI ZUSÄTZLICHEN HORIZONTALEN ARBEITSFUGEN DURCH DEN AN IST RÜCKSPRACHE MIT DEM TRAGWERKSPLANER ERFORDERLICH!

HIER GEKENNZEICHNETE SICHTBETON-OBERFLÄCHEN ☆ INSBESONDERE DEREN AUSFÜHRUNG UND QUALITÄT (BRETTSCHALUNG / SB2 / SB3 / ERHÖHTE EBENHEITSTOLERANZ) SIND DEN WERKPLÄNEN DER ARCHITEKTEN ZU ENTNEHMEN.

Darstellungen :

- Stahlbeton (Stb) - Ortbeton
- Stahlbeton (Stb) - Ortbeton WU
- Stahlbeton (Stb) - Ortbeton n.t.
- Stahlbeton (Stb) im Folgegeschoss
- Stahlbeton (Stb) unter der Schnittführung
- Stahlbeton (Stb) - Fertigteil (FT)
- Magerbeton
- Mauerwerk (MW)
- Bestand
- Bestand MW
- DD / WD - Ansicht
- DD / WD - Schnitt
- DS / WS - Ansicht
- DS / WS - Ansicht ober-/rückseitig
- DS / WS - Schnitt
- Kernbohrzohne - Ansicht
- Kernbohrzohne - Schnitt
- Wärmedämmung
- Arbeitsfuge - (AF)
- Bewehrungsanschluss

PLANUNGSBEZEICHNUNGEN :

OK	Rohkote - Oberkante
UK	Rohkote - Unterkante
OK	Fertigkote - Oberkante
UK	Fertigkote - Unterkante
VK	Vorderkante Roh
BSP/DSP	Boden-/Deckensprung
RFB	Rohfußboden
RD	Rohdecke
BPL	Bodenplatte
UZ	Unterzug inkl. RD
ÜZ	Überzug inkl. RD
DD / WD	Decken- / Wanddurchbruch
DS / WS	Decken- / Wandschlitz
KBZ	Kernbohrzone
KB	Kernbohrung
RA	Rohrachse
AF	Arbeitsfuge
☆	Sichtbeton (gem. Werkplan)
OK RD -0.20 UK RD -0.55	HÖHENANGABE DK ROHDECKE HÖHENANGABE UK ROHDECKE DECKENSTÄRKE
DK 20 : <0.25	UNTERANSTE STURZ : <0.25
DK 40 : >0.25	OBERANSTE SBR/SUZ : >0.25
DK 80 : <0.25	OBERANSTE BRÜSTUNG : <0.25

BAUWERKSNULL :	± 0.00	= 495.00 m ü.NHN
BW :	- 18.00	= 477.00 m ü.NHN
HHW :	- 18.50	= 476.50 m ü.NHN

HIER VERMASTE WÄNDE UND STÜTZEN DES AUFGEHENDEN BAUTEILS DIENEN NUR ZUM BESSEREN VERSTÄNDNIS !
FÜR DAS AUFGEHENDE BAUTEIL GILT DER SCHALPLAN DES FOLGEGESCHOSSES.

ALLE ANGABEN SIND VOR BEGINN DER ARBEITEN VON DEN AUSFÜHRENDEN BAUFIRMEN VERANTWORTLICH AUF ÜBEREINSTIMMUNG MIT DEN PLÄNEN DER EINZELNEN FACHPLANER ZU ÜBERPRÜFEN. FESTGESTELLTE DIFFERENZEN SIND MIT DER ÖRTLICHEN BAULEITUNG ZU KLÄREN. ÄNDERUNGEN NUR MIT GENEHMIGUNG DES BAUHERRN ODER SEINES VERTRAGLICH VEREINBARTEN STELLVERTRETERS.

BAUGRUNDVERHÄLTNISSE : SIEHE BAUGRUNDGUTACHTEN GEOTECHNISCHE ING.GMBH VOM 17.12.2018

EINBAUTEILZEICHNUNGEN UND STÜCKZAHLEN SIEHE SCHNITTEPLÄNE

PLANUNGSGRUNDLAGEN:
WERKPLANUNG BÜRO AAA VOM 28.05.2024 - VP-005

Status	Index	Änderungsinhalt	gezeichnet	Datum
PP	001	ERSTAUSGABE	RRI	06.08.2024

Änderungen

Projekt Nr. : 07 / 2018	Plan-Nr.: B2 _ TRW _ SP _ 5 _ GR _ U1 - 9101 - PP-001 (Bauteil / Verfasser / Gewerk / Ebene / Darstellung / Geschoss / Nummer / Index)		
Gezeichnet : RRI	Geprüft : AW	Datum Erstausgabe : 06.08.2024	Datum Planstand : 06.08.2024
Planart: AUSFÜHRUNGSPLAN			Maßstab : 1 : 50
Planinhalt : BETRIEBSGEBÄUDE UNTERSICHT DECKE ÜBER EBENE U1 TEIL 1			

Übersicht :

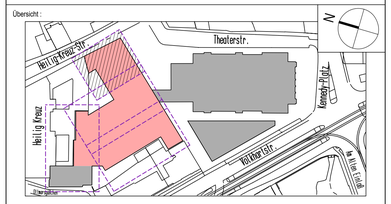

Projekt : THEATER AUGSBURG
GESAMT AREAL

THEATER AUGSBURG

Bauherr : STADT AUGSBURG
REFERAT 5
REFERAT 6

RATHAUSPLATZ 1
86150 AUGSBURG

Stadt Augsburg

Allplan 2022