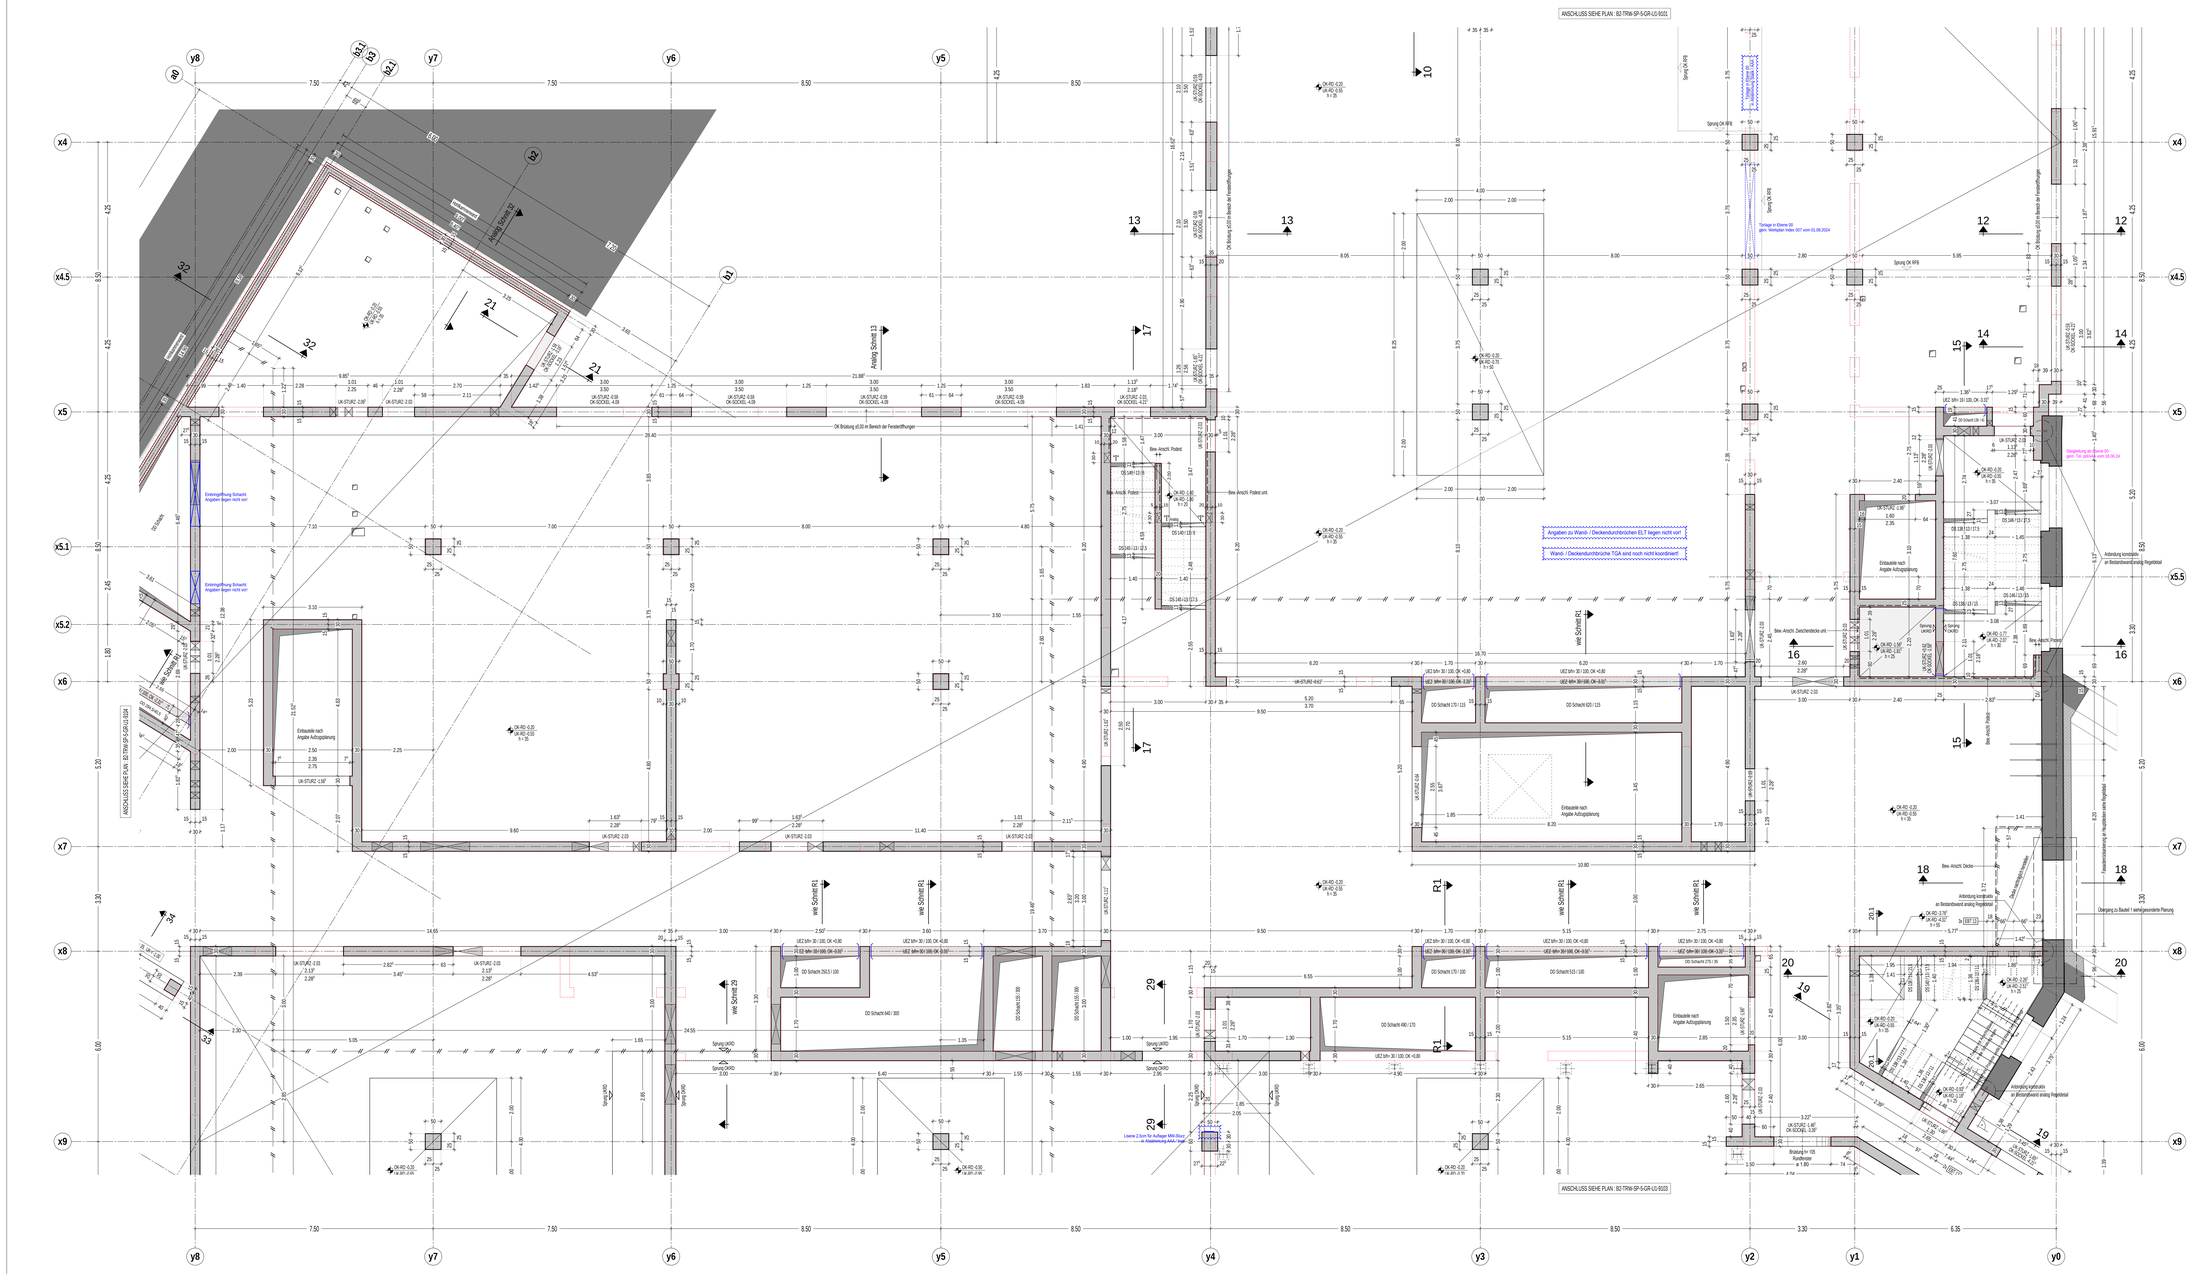

LEGENDE :

- ZUR MINIMIERUNG DES BETONSCHWINDENS SIND FOLGENDE MAßNAHMEN ENZUHALTEN:
  BETON MIT MÖGLICHST GERINGEM W/Z-WERT
  VERWENDUNG EINES BETONERFLÜSSIGERS (EVTL.)
  MINDESTZEMENTGEHALT
  VERMEIDUNG EINES HOCHERHÄZENDENTES
  NACH DEM EINBAU IST DER BETON SOFORT INTENSIV UNS AUSREICHEND LANG NACHZUBEHANDELN
  (SCHUTZ VOR AUSTRÖCKNUNG, SCHUTZ VOR ABKÜHLUNG).
- ANGABEN ZU EINBAUTEILEN (Z.B. FÜR NACHTRÄGLICH ANZUSCHLIEßENDE BAUTEILE), EINBAULEUCHTEN, LEERROHREN, GRUNDLEITUNGEN, FUNDAMENTERDER UND FASSADENELEMENTEN SIND DEN PLÄNEN DER FACHPLANER ZU ENTNEHMEN (ARCHITEKT, AUFZUGSPLANER, HAUSTECHNIKER, FASSADENPLANER ETC.).
- AUFHÄNGEBEWEHRUNG FÜR DEN TRANSPORT VON FERTIGTEILEN NACH ANGABE DES AUSFÜHRENDEN FT-WERKES.
- SÄMTLICHE MW-WÄNDE SIND DEN WERKPLÄNEN DES ARCHITEKTEN ZU ENTNEHMEN.
- ANSCHLUSS DES MAUERWERKS AN BETONBAUTEILE MITTELS KLEBEANKER NACH WAHL DER AUSFÜHRENDEN BAUFIRMA BZW. SIEHE ANGABE WERKPLAN ARCHITEKT.
- AUSSPARUNGEN, SOWEIT NIAGEGEBEN, BEZIEHEN SICH NUR AUF DE OFFSETOMAUTEILE. AUSSPARUNGEN IN NICHTTRAGENDEN BAUTEILEN SOWIE IN MW-WÄNDEN SIEHE WERK. BZW. HAUSTECHNIKPLÄNE.
- BETONFESTIGKEITEN UND EXPOSITIONSKLASSEN SIEHE GÜLTIGE UND FREIGEGEBENE BEWEHRUNGSPLÄNE.
- BESONDERE ANFORDERUNGEN WIE NACHBEHANDLUNG VON BETONOBERFLÄCHEN, OBERFLÄCHENBESCHAFFENHEIT VON STAHLTEILEN ODER MAUERWERKSGÜTEN SIEHE LV.
- BEI PRODUKTÄNDERUNGEN HAT DIE AUSFÜHRENDE BAUFIRMA DIE NACHWEISE AUF GLEICHWERTIGKEIT ZU ERBRINGEN UND NACH GENEHMIGUNG PLANÄNDERUNGEN AUF EIGENE KOSTEN ZU ERSTELLEN.

- SCHUBKRAFTÜBERTRAGUNG IN FUGEN UND AUSBILDUNG DER FUGEN NACH ECZ, DIN EN 1992 -1 -1, 6.2.5
  SIND ARBEITS- BZW. BETONNEHTFUGEN IN PLAN EINGETRAGEN, DIES DIENEN ZUSÄTZLICH ZU DEN WEITERGEHENDEN ANGABEN ZUR OBERFLÄCHENBESCHAFFENHEIT ALS RAUHE FUGE, (Z.B. DURCH FREILEGEN DES KÖRNGERÜSTS) AUSZUFÜHREN.
  ÄNDERUNGEN DER BAUAUSFÜHRUNGEN SIND VORHERIG MIT DEM TRAGWERKSPLANER ABZUSTIMMEN.
  SIND KEINE ANGABEN ZU BETONNEHMSCHNITTEN UND ARBEITSFUGEN IN PLAN VORHANDEN, SIND EINZELNE BAUTEILE (Z.B. UNTERZUG UND DECKE) MONOLITISCH HERZUSTELLEN BZW. ZUSÄTZLICHEN HORIZONTALEN ARBEITSFUGEN DURCH DEN AN IST RÜCKSPRACHE MIT DEM TRAGWERKSPLANER ERFORDERLICH.

HIER GEKENNZEICHNETE SICHTBETON-OBERFLÄCHEN ⚠ INSBESONDERE DEREN AUSFÜHRUNG UND QUALITÄT (BRETTSCHALUNG / SB2 / SB3 / ERHÖHTE EBENHEITSTOLERANZ) SIND DEN WERKPLÄNEN DER ARCHITEKTEN ZU ENTNEHMEN.

Darstellungen :

- Stahlbeton (SB) - Ortbeton
- Stahlbeton (SB) - Ortbeton WU
- Stahlbeton (SB) - Ortbeton s.L
- Stahlbeton (SB) im Folgeschnitt
- Stahlbeton (SB) unter der Schnittführung
- Stahlbeton (SB) - Fertigteil (FT)
- Magerbeton
- Mauerwerk (MW)
- Bestand
- Bestand MW
- OD / WD - Ansicht
- OD / WD - Schnitt
- OS / WS - Ansicht
- OS / WS - Ansicht oberflächenbehandlung
- OS / WS - Schnitt
- Kerndurchrohre - Ansicht
- Kerndurchrohre - Schnitt
- Wärmedämmung
- Arbeitsfuge - (AF)
- Bewehrungsanschluss

PLANUNGSBEZEICHNUNGEN :

OK	Rohbaude - Oberkante
UK	Rohbaude - Unterkante
OK	Fertigbaude - Oberkante
UK	Fertigbaude - Unterkante
VK	Vorderkante Roh
RÜPOF	Rücken-Deckenprüfung
RFB	Rohfußboden
RD	Rohdecke
BPL	Bodenplatte
UZ	Unterzug ind. RD
OZ	Überzug ind. RD
DS / WD	Decken / Wandanschluß
DS / WE	Decken / Wandecke
KBZ	Kernbohrzone
KB	Kernbohrung
RA	Rohraufnahme
AF	Arbeitsfuge
	Schnittebene (gem. Werkplan)
⚠	ACHTUNG!!! IN KRITISCHE ÖFFNUNGEN IN KRITISCHE ÖFFNUNGEN
	ARCHITEKT STAHL : 0.25
	ARCHITEKT BÜRO : 0.12
	ARCHITEKT BÜRO : 0.12
	ARCHITEKT BÜRO : 0.25

BAUWERKSNULL :	± 0.00	= 495.00 m ü.NHN
BW :	- 18.00	= 477.00 m ü.NHN
HHW :	- 18.50	= 476.50 m ü.NHN

HIER VERMAUTE WÄNDE UND STÜTZEN DES AUFGEHENDEN BAUTEILS DIENEN NUR ZUM BESSEREN VERSTÄNDNIS !
FÜR DAS AUFGEHENDE BAUTEIL GILT DER SCHALPLAN DES FOLGESESCHOSSES.

ALLE ANGABEN SIND VOR BEGINN DER ARBEITEN VON DEN AUSFÜHRENDEN BAUFIRMEN VERANTWORTLICH AUF ÜBERESTIMMUNG MIT DEN PLÄNEN DER EINZELNEN FACHPLANER ZU ÜBERPRÜFEN. FESTGESTELLTE DIFFERENZEN SIND MIT DER ÖRTLICHEN BAULEITUNG ZU KLÄREN. ÄNDERUNGEN NUR MIT GENEHMIGUNG DES BAUHERRN ODER SEINES VERTRAULICHEN BEAUHERRNEN STELLVERTRETERS.

BAUGRUNDVERHÄLTNISSE : SIEHE BAUGRUNDGUTACHTEN GEOTECHNISCHE ING GMBH VOM 17.12.2018

EINBAUTEILZEICHNUNGEN UND STÜCKZAHLEN SIEHE SCHNITTEPLÄNE

PLANUNGSGRUNDLAGEN:
WERKPLANUNG BÜRO AAA VOM 28.05.2024 - VP-005

Status	Index	Änderungsinhalt	gezeichnet	Datum
FP	001	ERSTAUSGABE	RRI	06.08.2024

Änderungen

Projekt Nr. : 07 / 2018	Plan-Nr. B2 TRW SP 5 GR U1 - 9102 - PP-001		
Gezeichnet : RRI	Geprüft : AAM	Datum Erstausgabe : 06.08.2024	Datum Planstand : 06.08.2024
Planart: AUSFÜHRUNGSPLAN			Maßstab : 1 : 50
Planinhalt : BETRIEBSGEBÄUDE UNTERSICHT DECKE ÜBER EBENE U1 TEIL 2			

Übersicht :

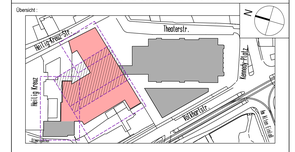

Projekt : THEATER AUGSBURG GESAMT AREAL

Bauherr : STADT AUGSBURG
REFERAT 5
REFERAT 6
RATHAUSPLATZ 1
86150 AUGSBURG

Stadt Augsburg

Aktiplan 25.0