



SCHNITTE TREPPENHAUS SIEHE PDF- TREPPENHAUSSCHNITTE ÜBERARBEITET

Schnitt 1 - 1

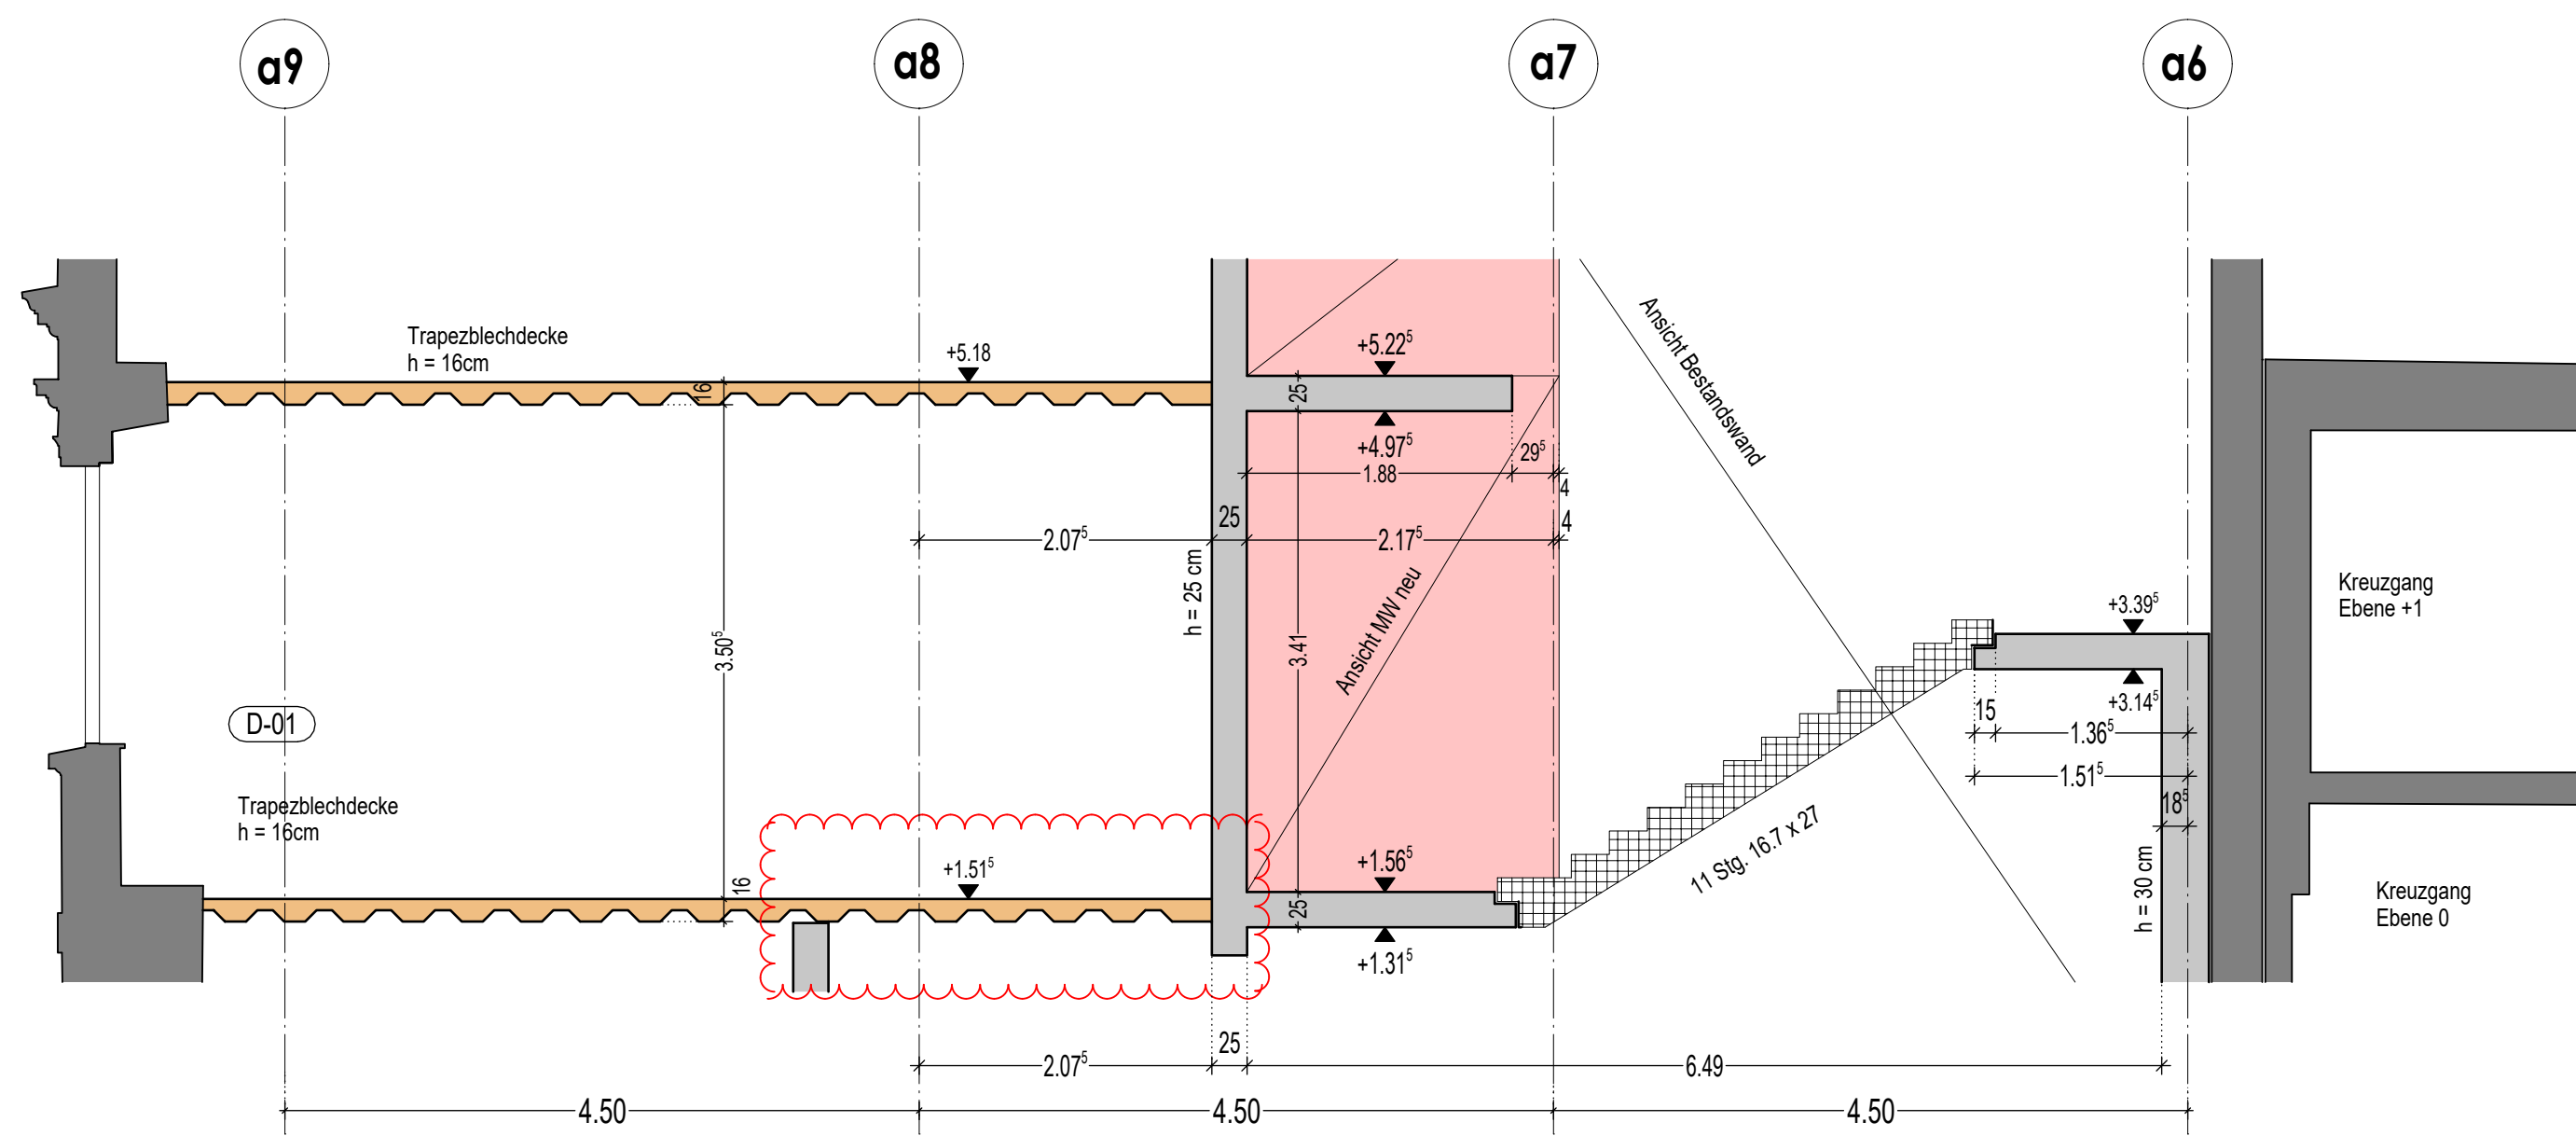

Schnitt 2 - 2

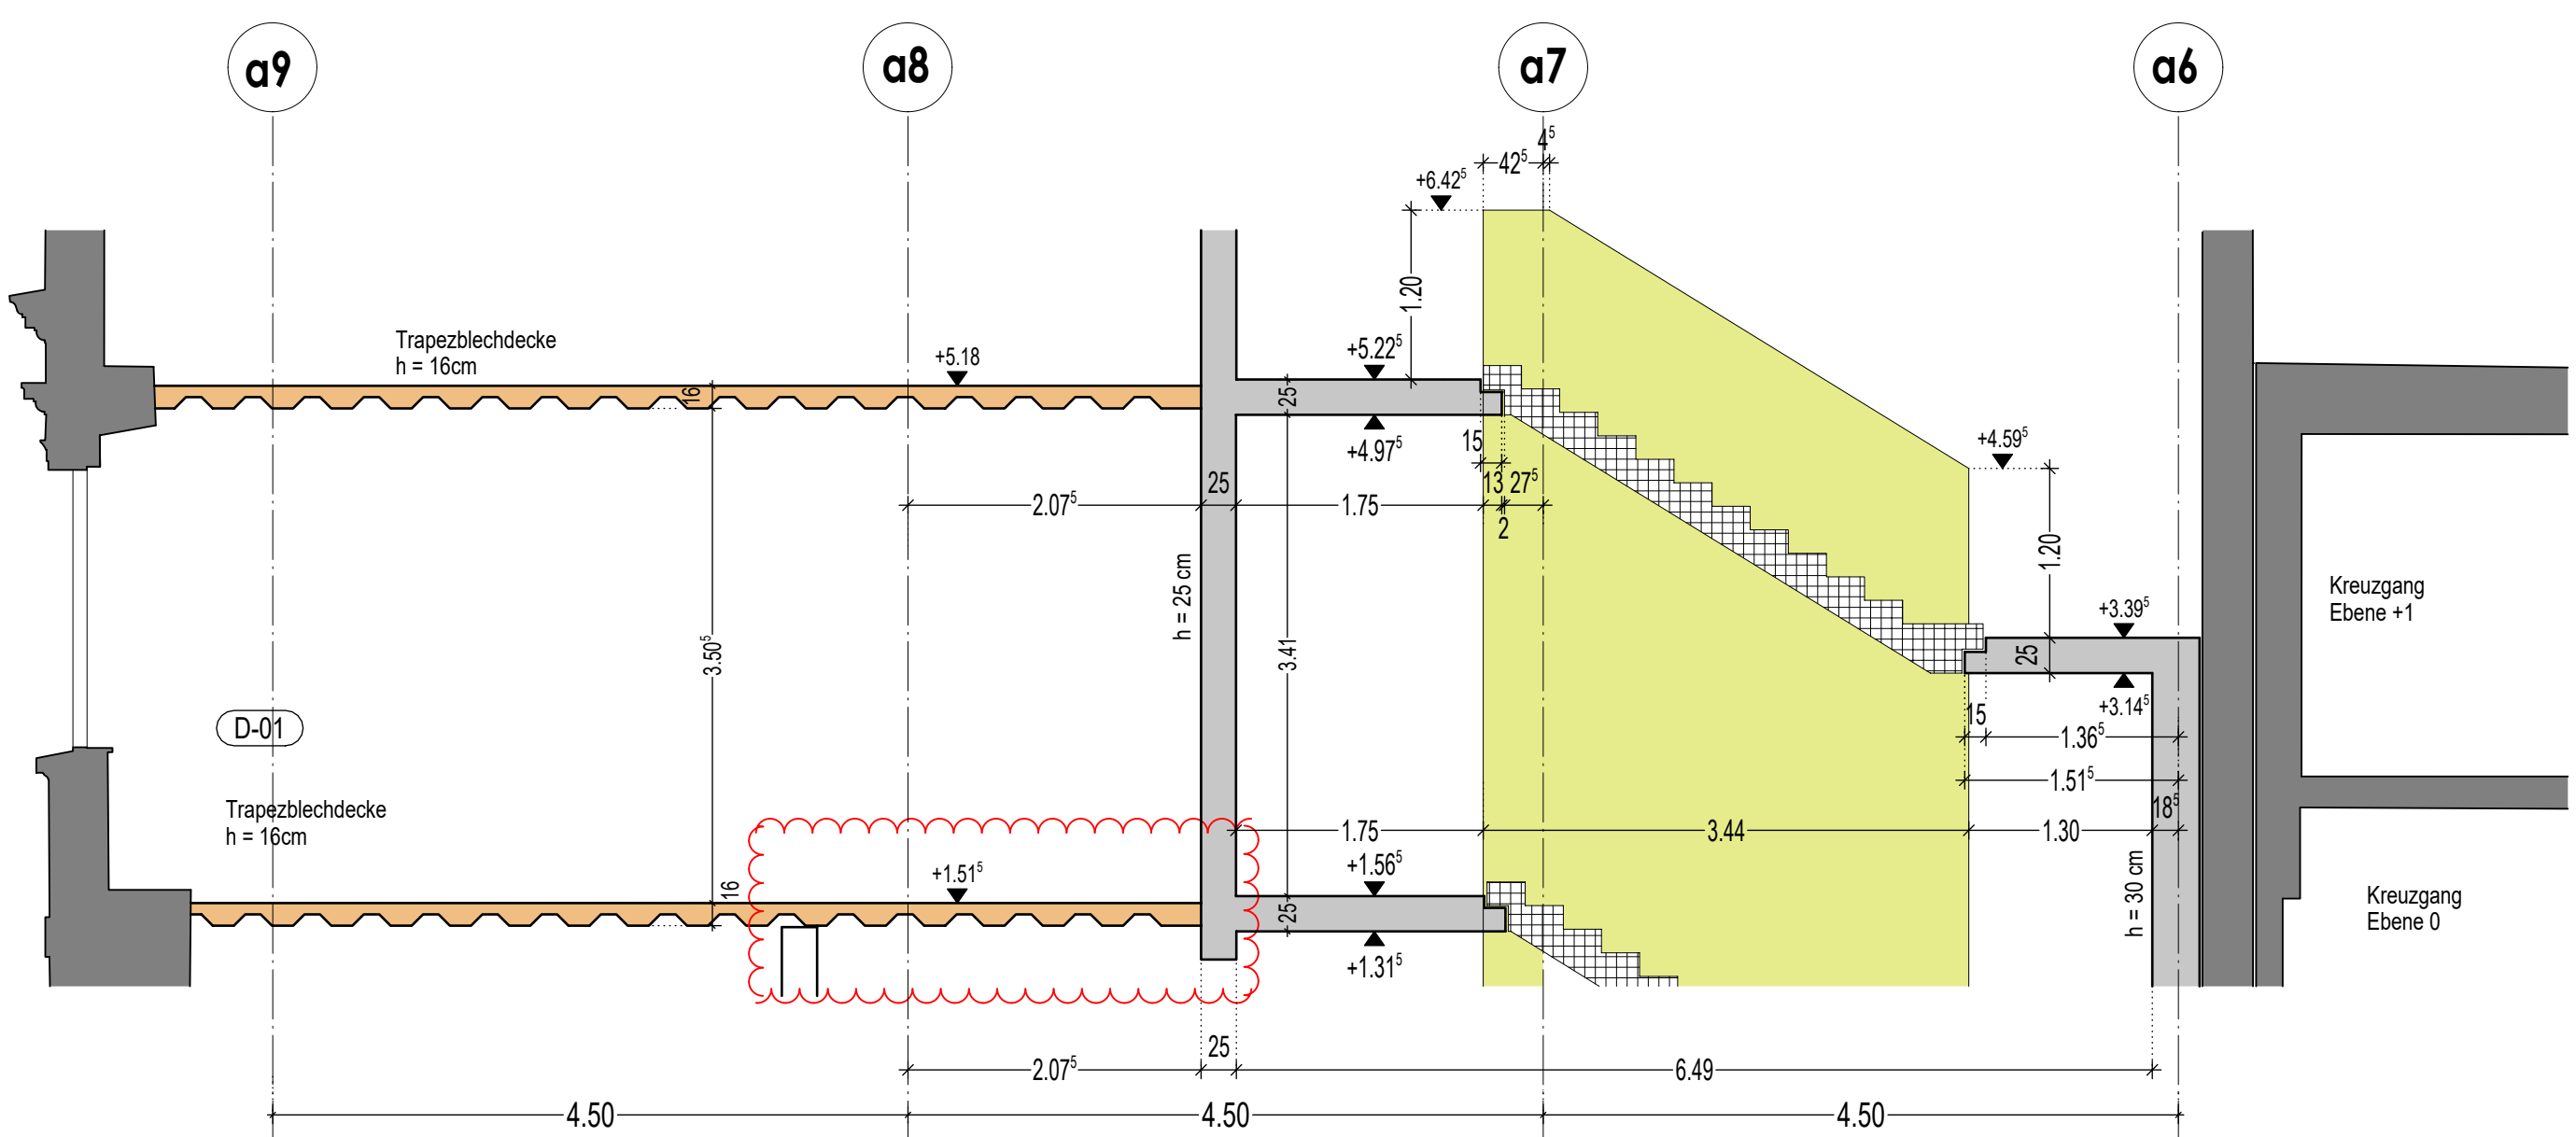

LEGENDE:		PLANUNGSBEZEICHNUNGEN:	
	Stahlbeton (StB) - Ort beton		StB - Anschlag mit Folie
	Stahlbeton (StB) - Fertigbeton (Ft)		StB - Anschlag mit Folie
	Stahlbeton (StB) - 1. Bestand StB		StB - Anschlag mit Folie
	Stahlbeton (StB) - 2. Bestand StB		StB - Anschlag mit Folie
LASTEN SIEHE SEPARATE LASTENPLÄNE


BAUSTOFF- UND MATERIALANGABEN IN BEARBEITUNG

ALLE TRAGENDEN WÄNDE - h = 30 cm,
WENN NICHT ANDERS ANGEZEIGT


TREPPENLÄUFE, SCHALLENTKOPPELT

Baustofftabelle			
Bauteilbezeichnung	Werkstoff	Festigkeitsklasse	Expositionsklasse
Bodenplatte U1 h=30cm WU	Stahlbeton	C30/37 - WU	XC2, WF
Außenwände UG, WU	Stahlbeton	C30/37 - WU	XC2, WF
Decken/Innenwände Stützen	Stahlbeton	C30/37	XC1, WO
Dachdecken/Terrassen	Stahlbeton	C30/37	XC3, WF
Fassaden oberirdisch Außenwände	Stahlbeton	C30/37	XC3, WF
Stahlbau	Profilstahl	S235, wenn nicht anders angegeben	
Betonstahl		B 500A	


Schnitt 3 - 3

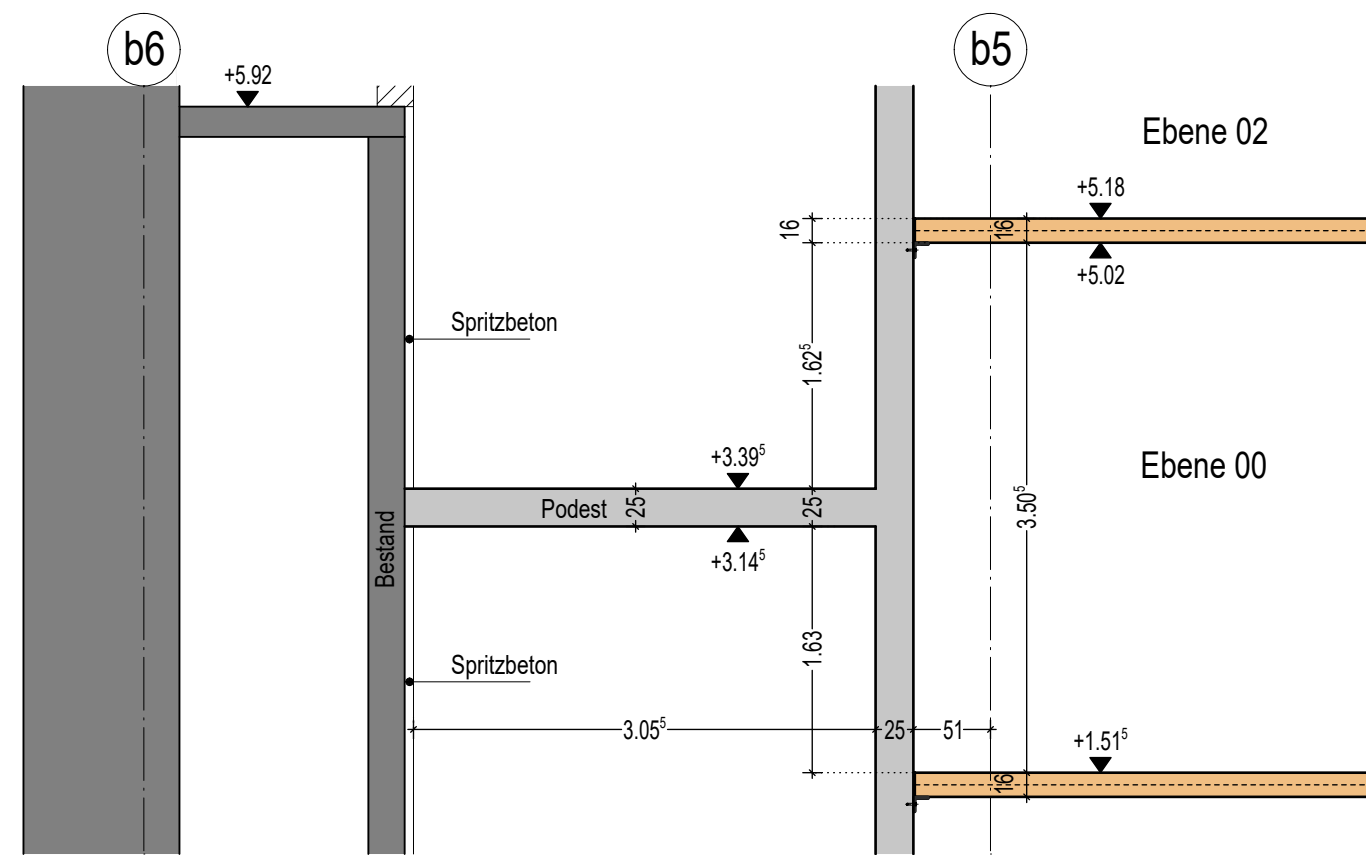


Schnitt 4 - 4

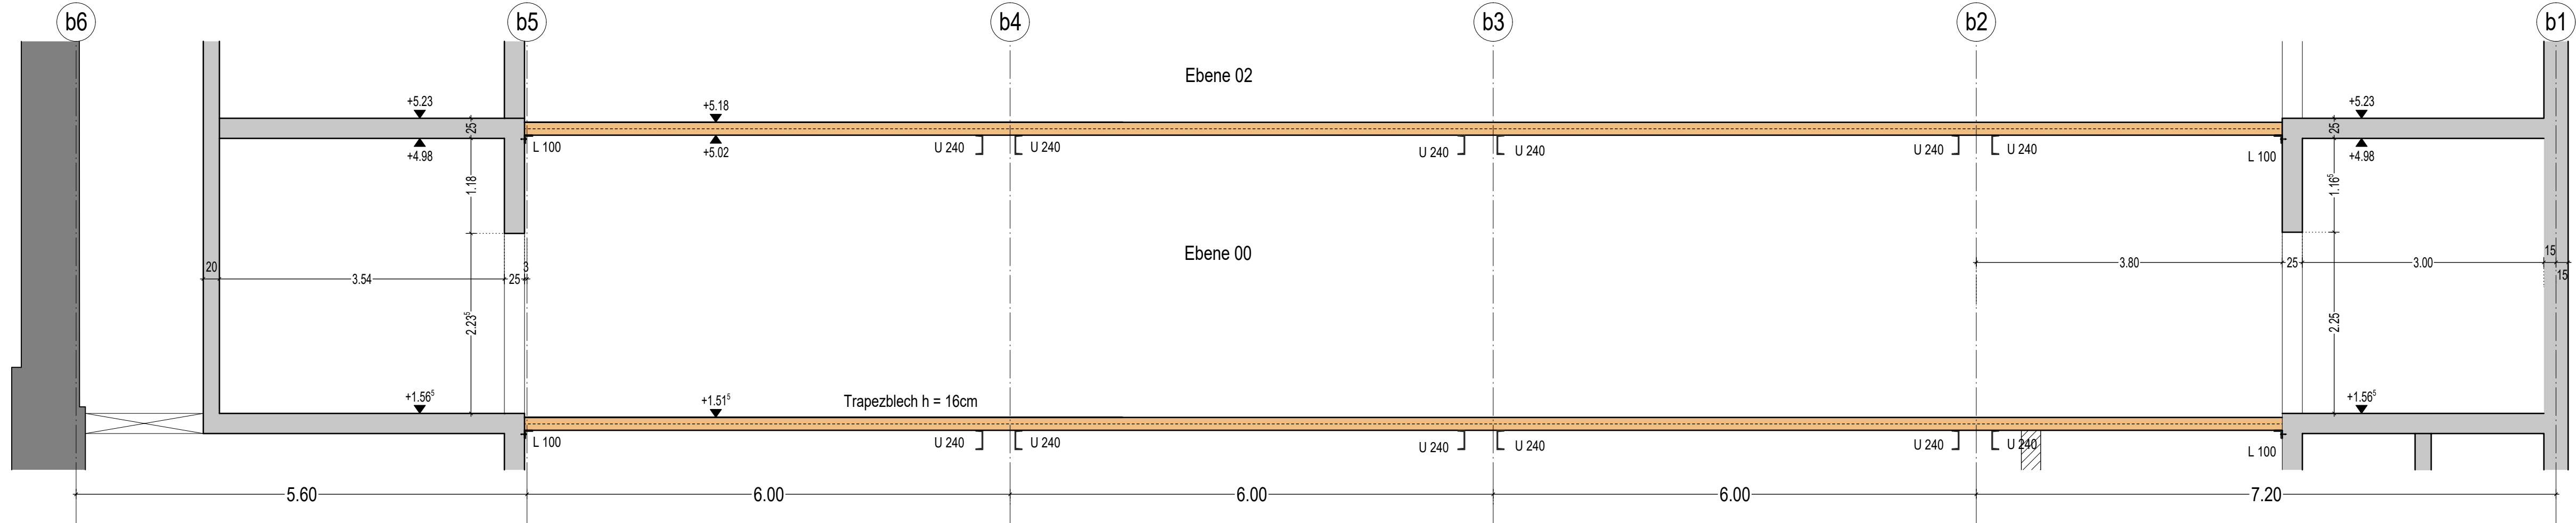


Schnitt 5 - 5

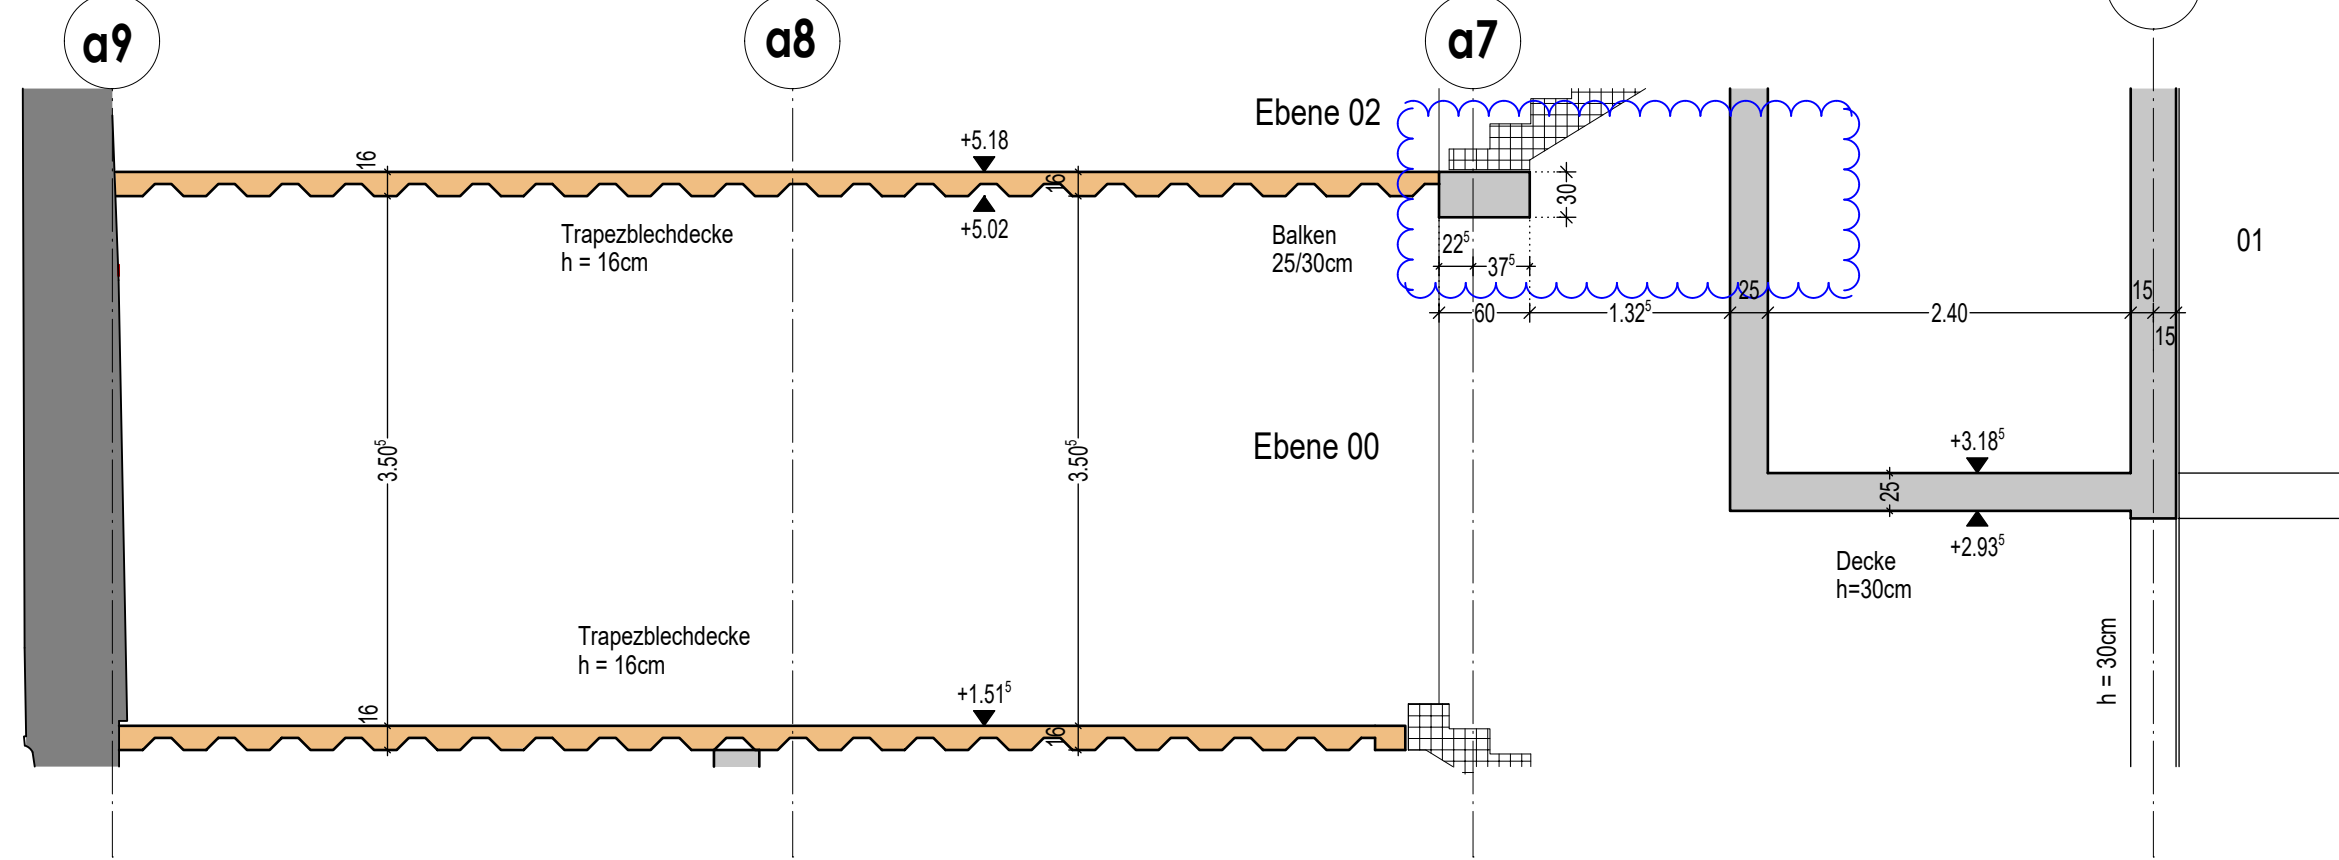

Schnitt 6 - 6

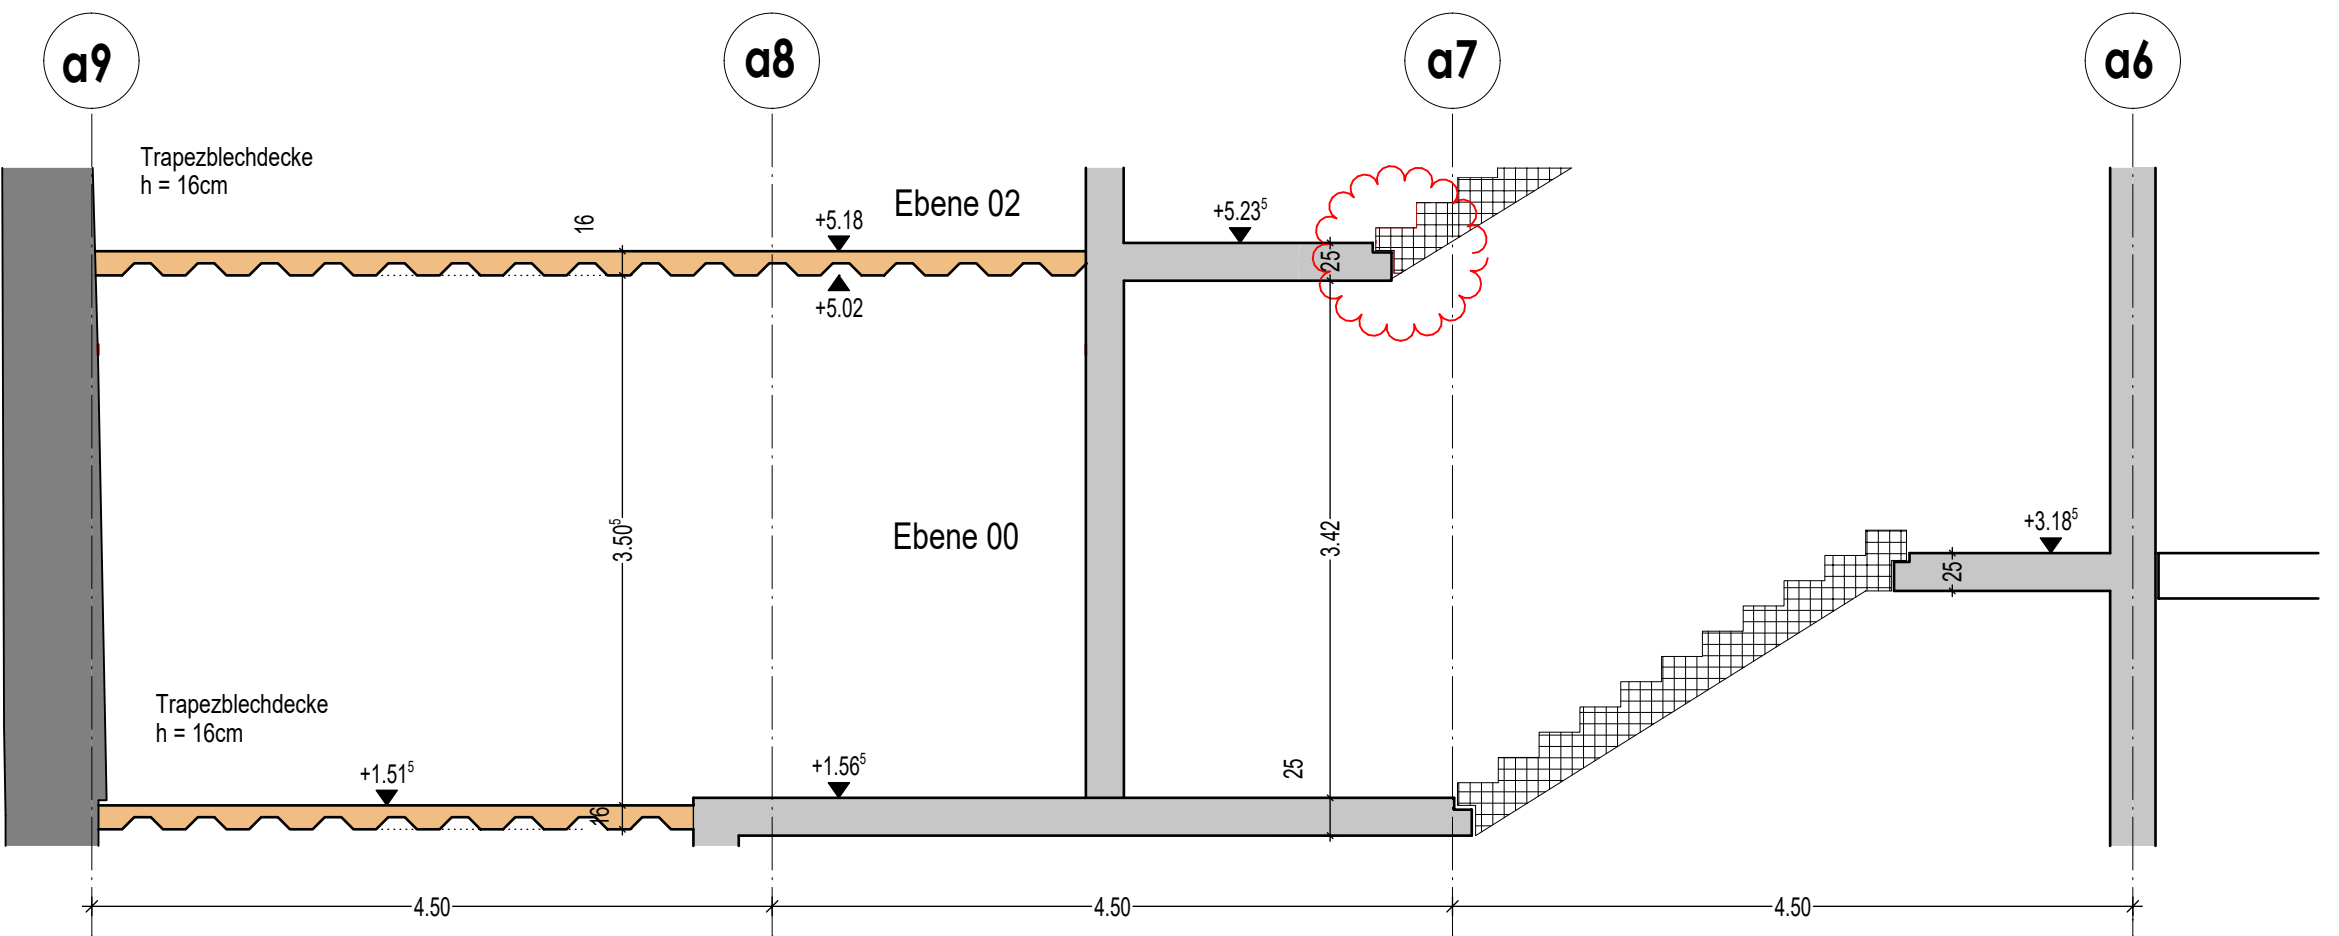

Schnitt 7 - 7

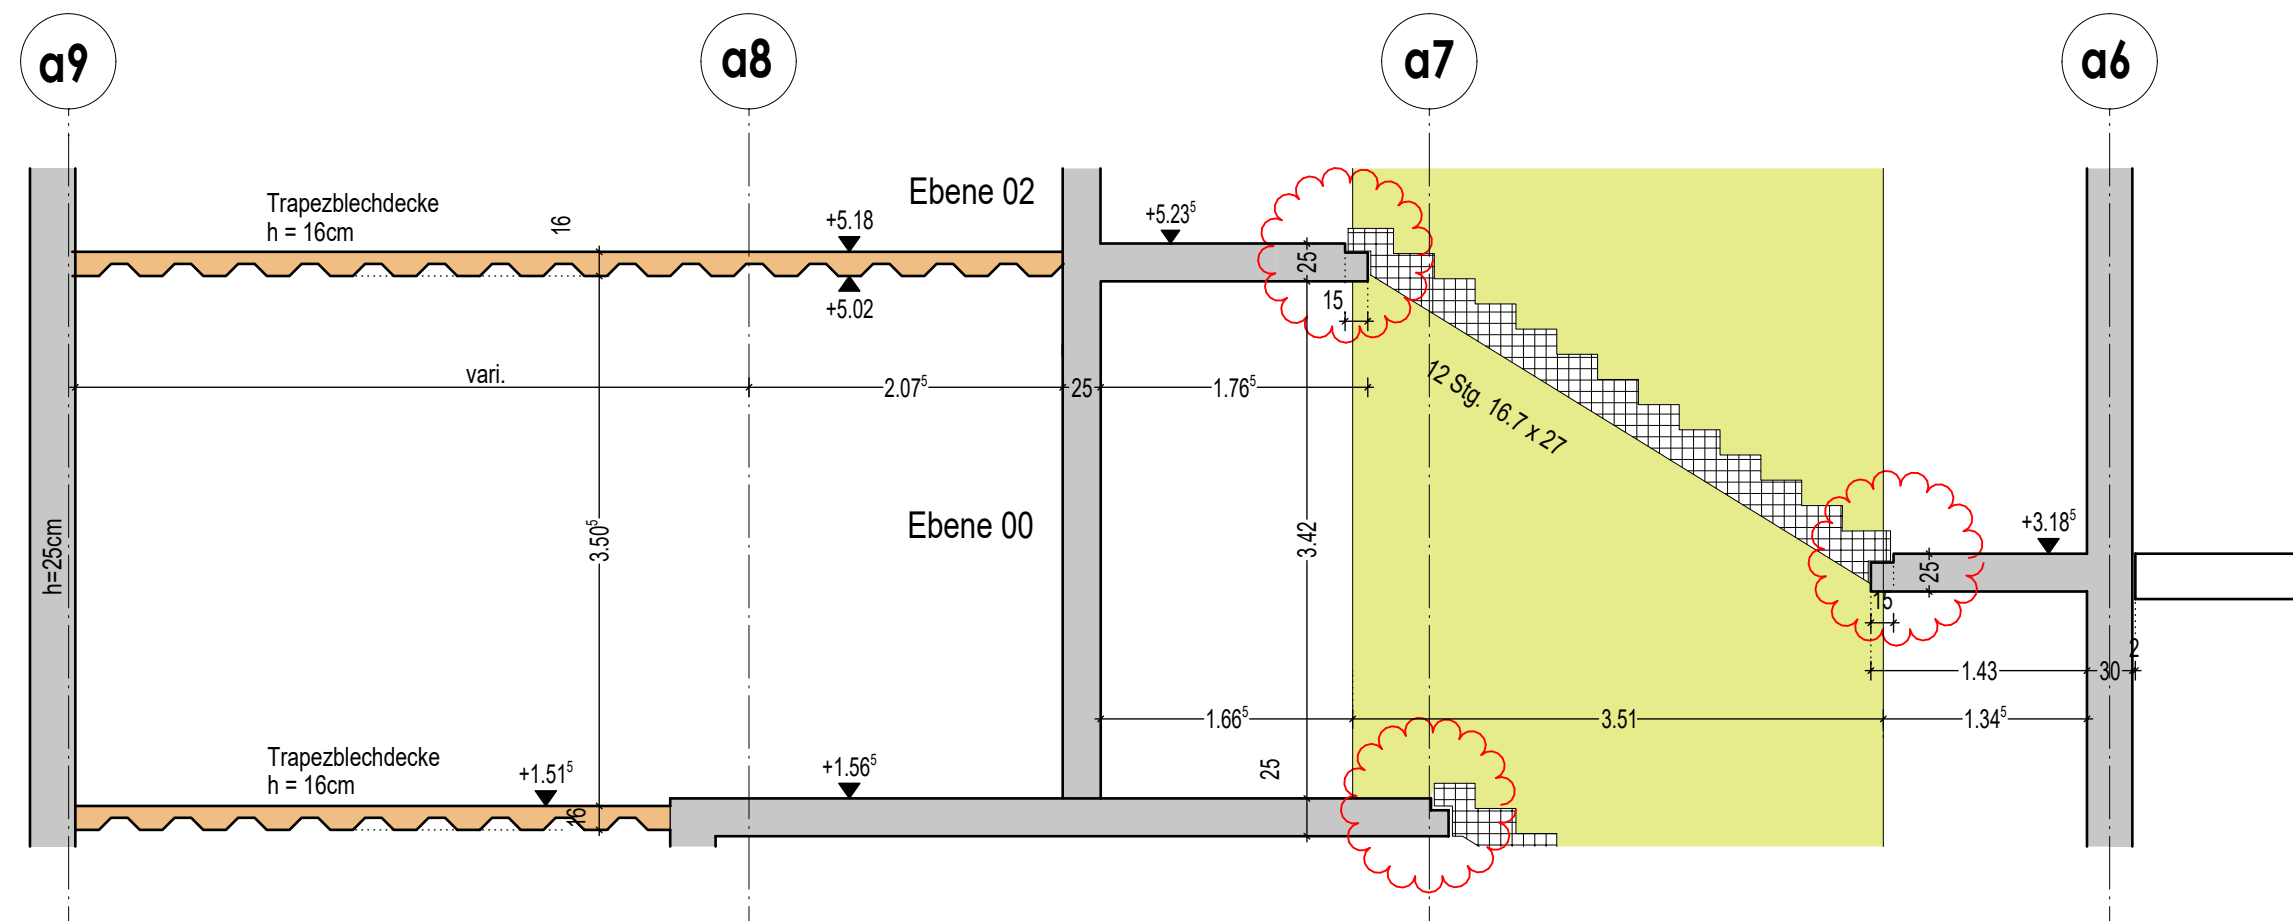

PLANUNGSGRUNDLAGEN:
ENTWURFSPLANUNG BÜRO AAA VOM 18.03.2024

VP	001	Entwurf	10.07.2024	Schn.	10.07.2024
Status	Index	Änderung	gezeichnet	Datum	
Änderungen					

Projekt Nr.:	07 / 2018	Plan-Nr.:	B2 TRW SP 5 SC 00 - 2001 - VP-001
Gezeichnet:	sch	Geprüft:	we
Datum:	10.07.2024	Datum:	10.07.2024
Planart:	SCHALPLAN	Maßstab:	1 : 50

Planinhalt: OTTMARSGÄSSCHEN
SCHNITTE 00



Projekt: THEATER AUGSBURG
GESAMT AREAL
Bauherr: STADT AUGSBURG
REFERAT 5
REFERAT 6
RATHAUS
86150 AUGSBURG
Stadt Augsburg