
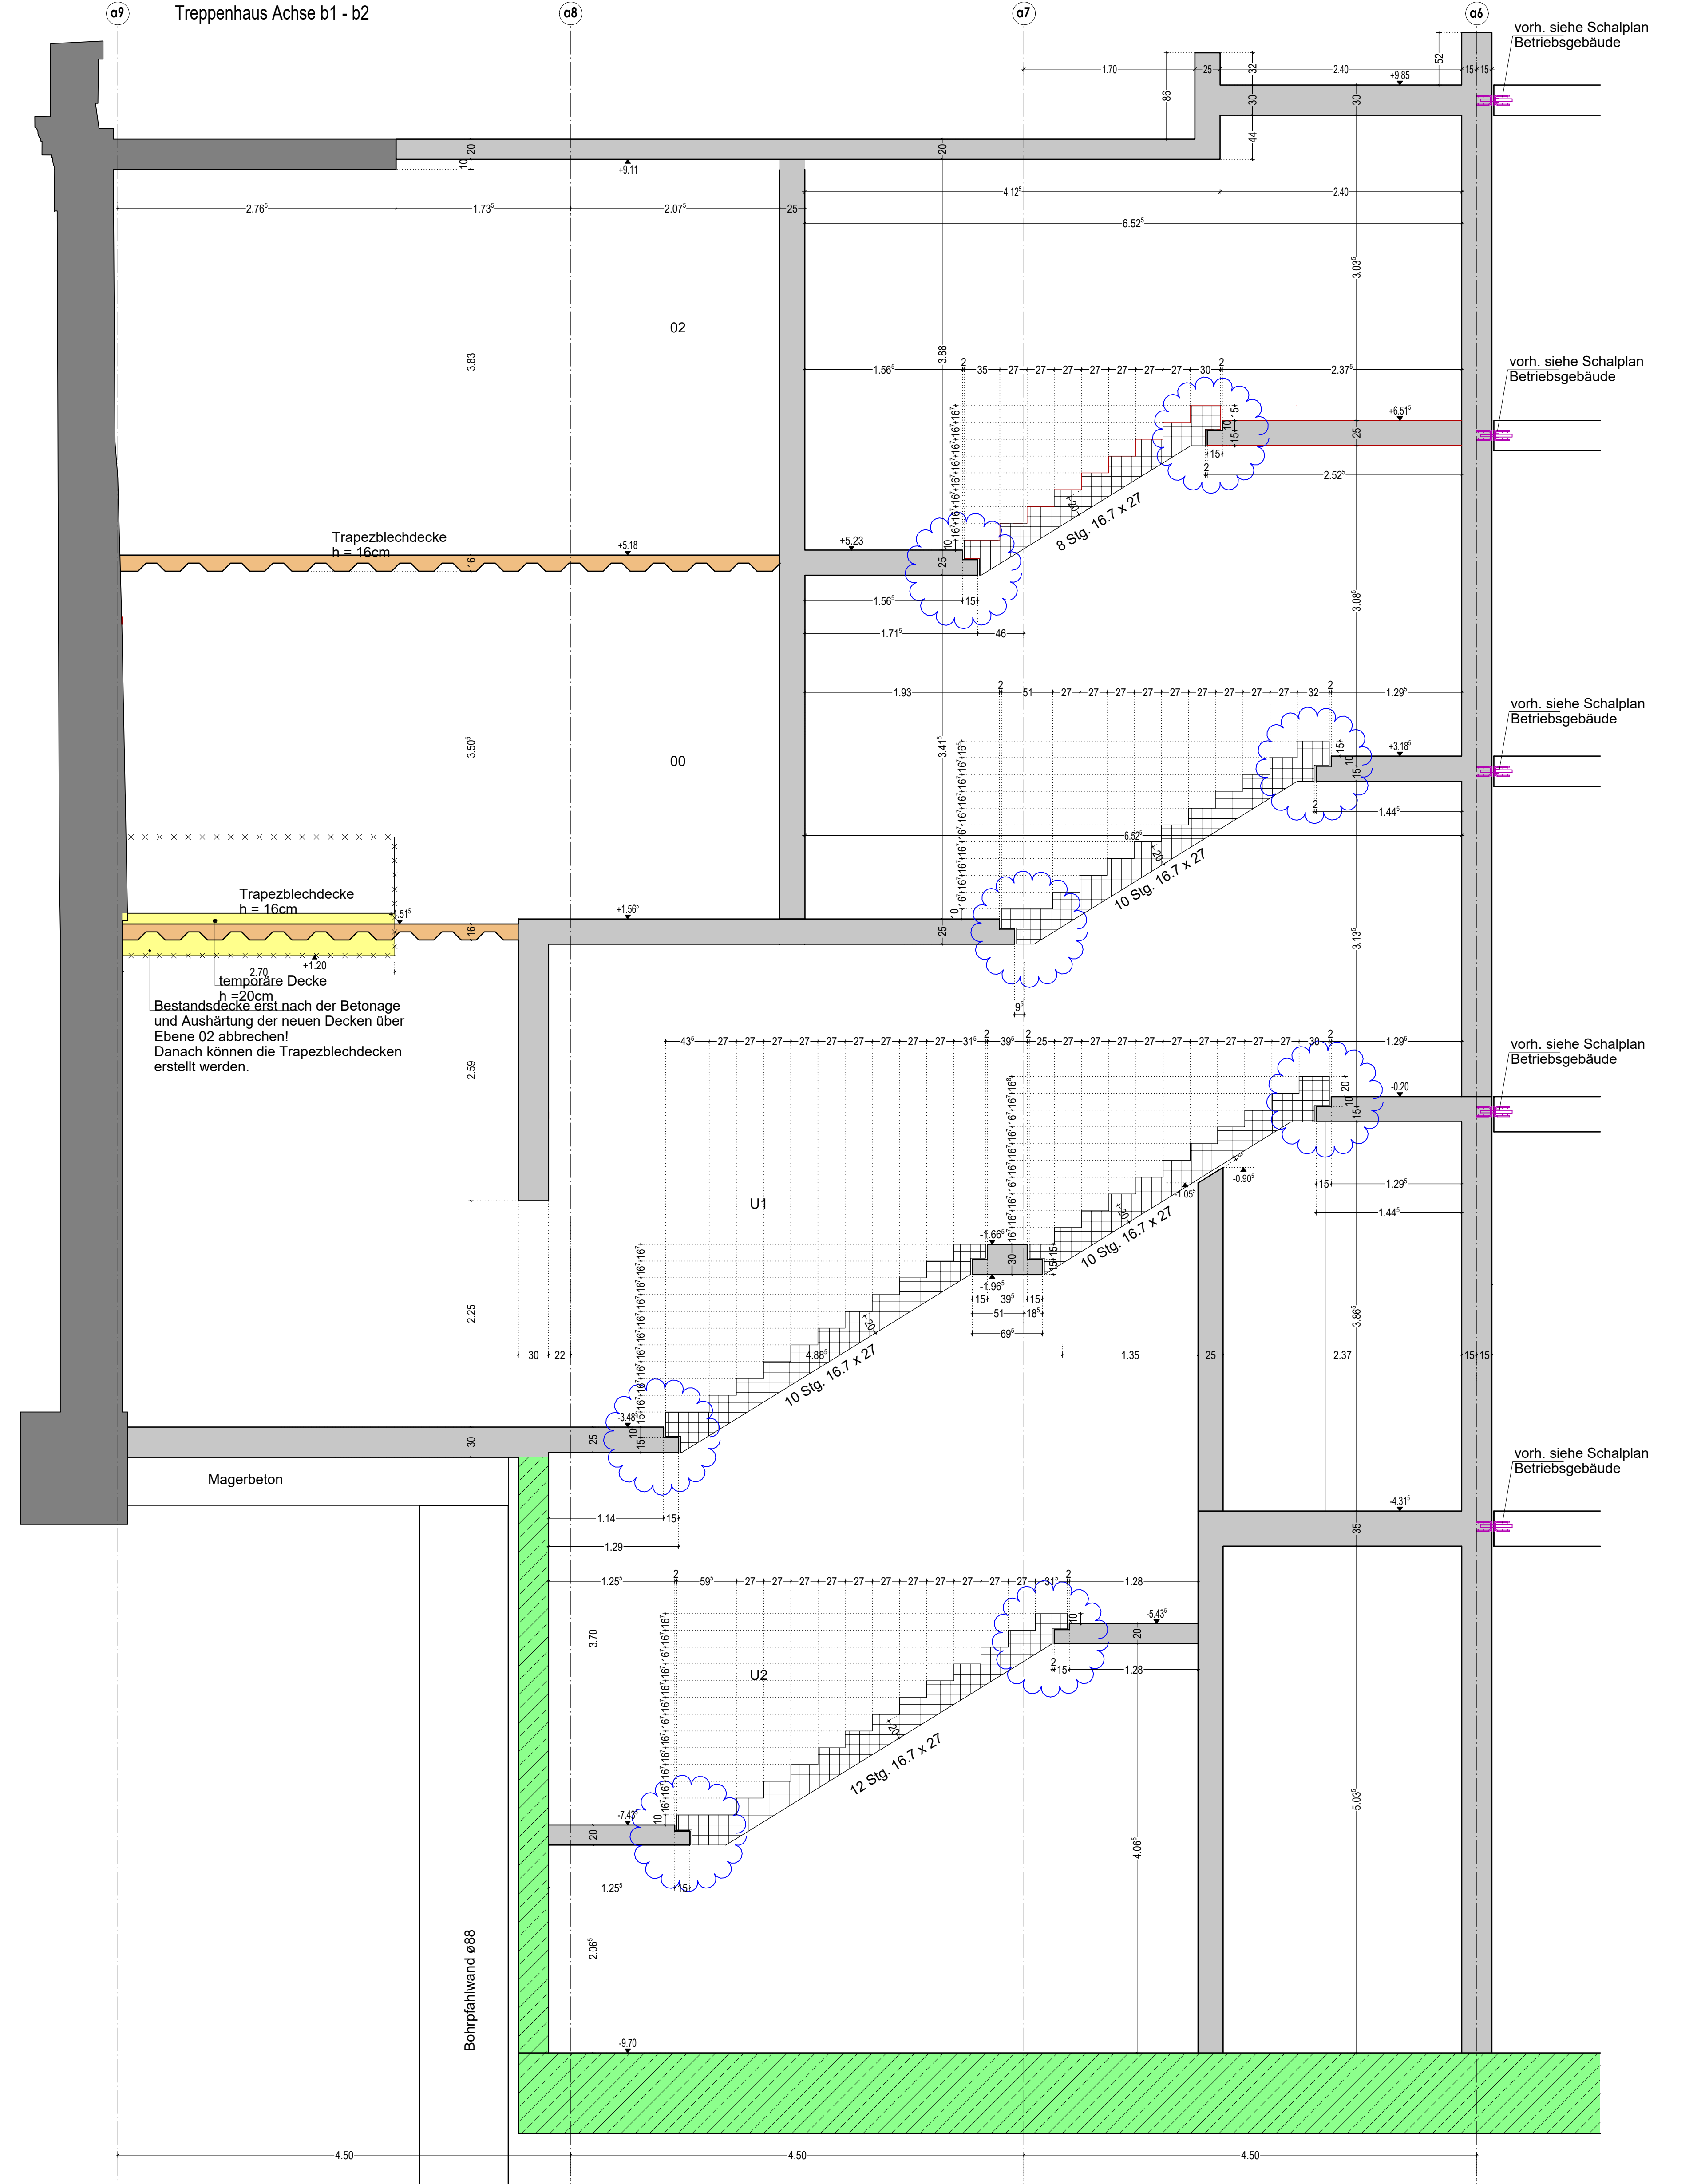
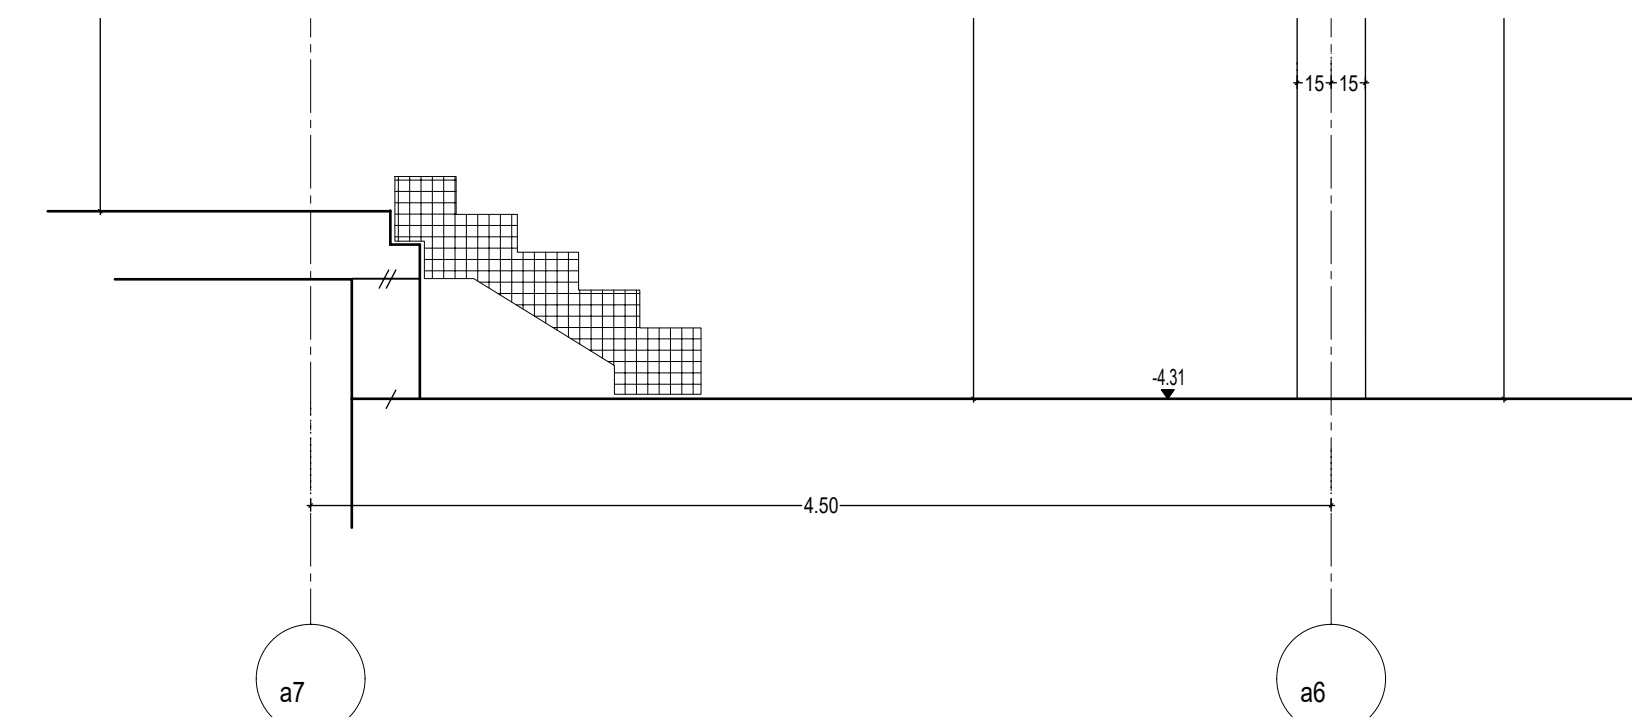
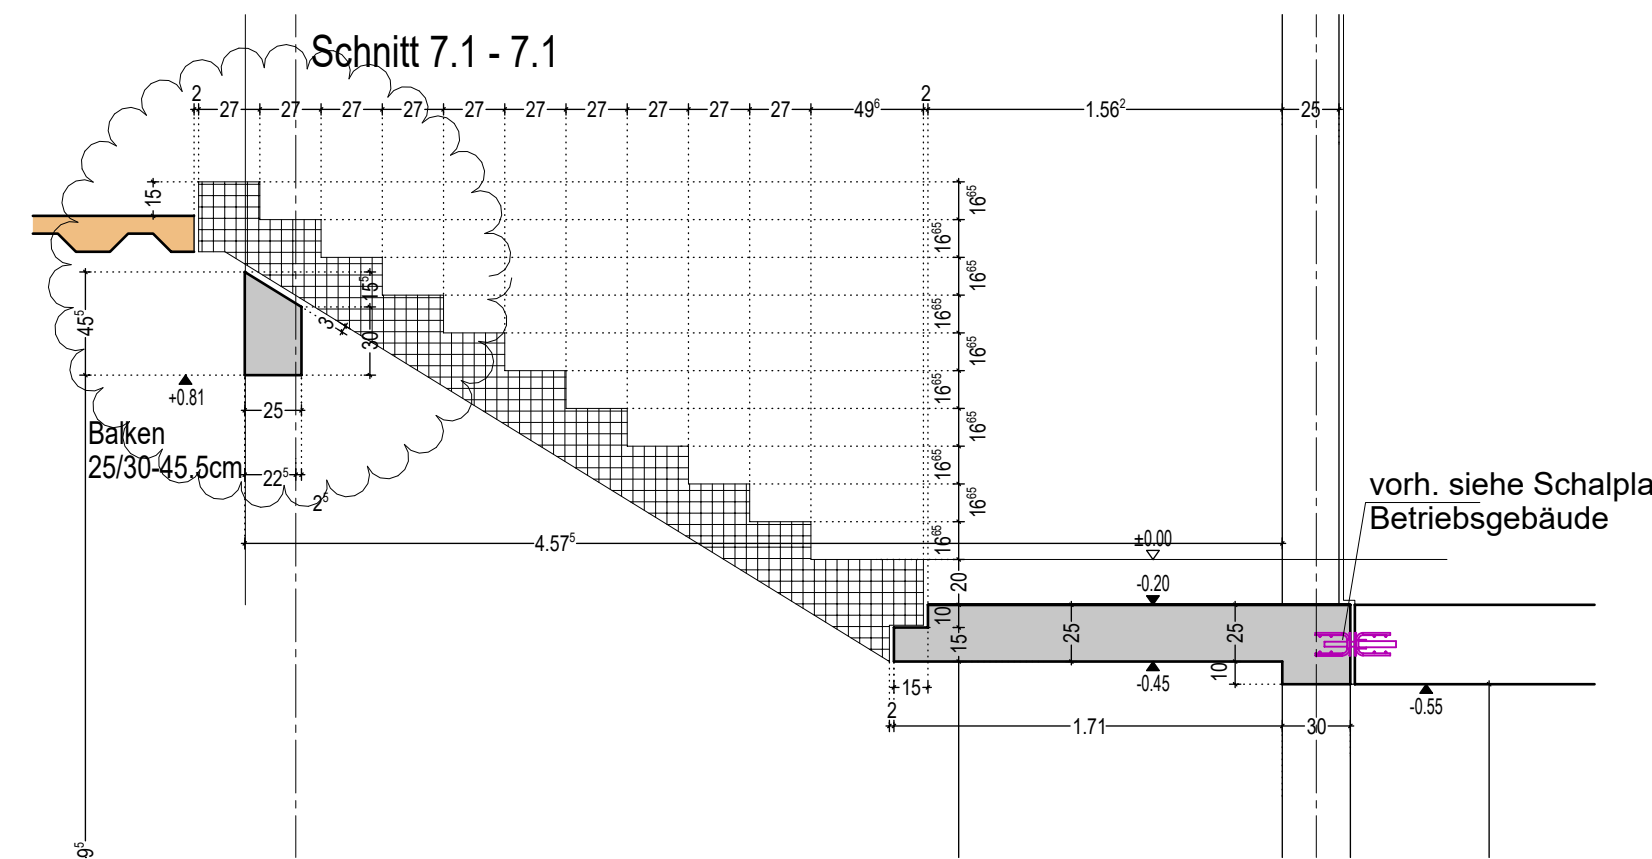


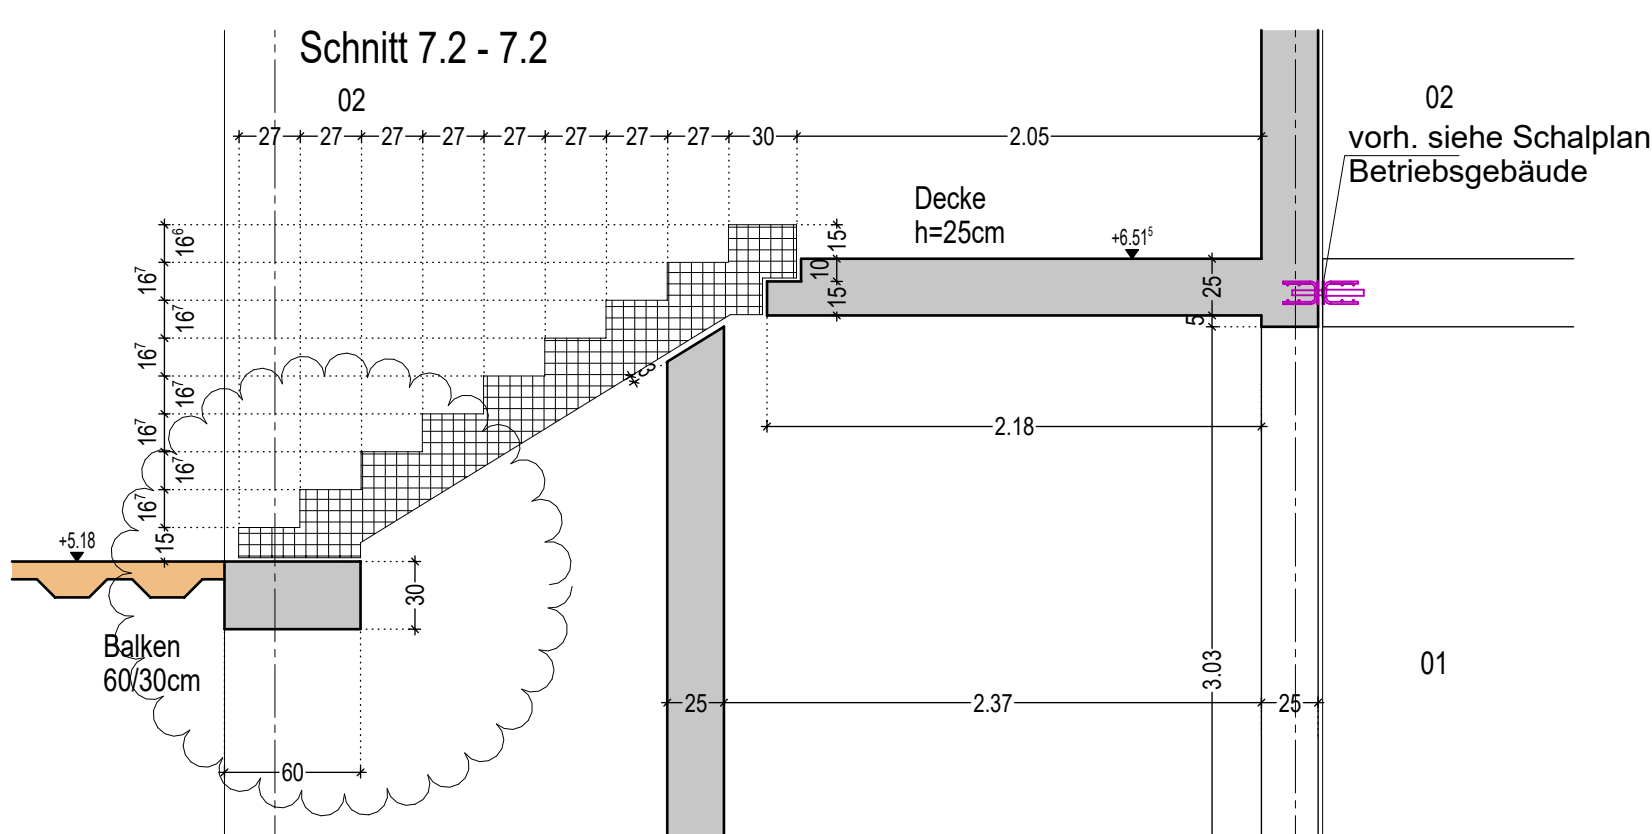

LASTEN SIEHE SEPARATE LASTENPLÄNE

BAUSTOFF- UND MATERIALANGABEN IN BEARBEITUNG

ALLE TRAGENDEN WÄNDE - h=30 cm,
WENN NICHT ANDERS ANGEGBEN

TREPPENLÄUFE, SCHALLENKOPPELT

Baustofftabelle			
Bauteilbezeichnung	Werkstoff	Festigkeitsklasse	Expositionsklasse
Bodenplatte U1 H= 30cm WU	Stahlbeton	C30/37 - WU	XC2, WF
Außenmaße UG, WU	Stahlbeton	C30/37 - WU	XC2, WF
Decken/ Innenwände/ Stützen	Stahlbeton	C30/37	XC1, WO
dachdeckend/ Terrassen	Stahlbeton	C30/37	XC3, WF
Fassaden/ oberirdisch Außenmaße	Stahlbeton	C30/37	XC3, WF
Stahlbau	Profilstahl	S235, wenn nicht anders angegeben	
Betonstahl		B 500A	

[illegible]

Projekt Nr. : 07 / 2018		Baustell		Verfasser		Gewerk		LPH		Darstellung		Geschosse		Nummer		Index	
Plat-Nr.:		B2		TRW		SP		5		SC		XX		- 7000		- VP-00	
Gezeichnet: sch		Geprüft: we		Datum Erstausgabe: 10.07.2024						Datum Planstand: 10.07.2024							
Planart:		SCHALPLAN										Maßstab:		1 : 50			

Planinhalt: OTTMARSGÄSSCHEN
SCHNITTE TREPPENHAUS 1



Projekt :	THEATER AUGSBURG GESAMT AREAL		
Bauherr :	STADT AUGSBURG REFERAT 5 REFERAT 6		
	RATHAUSPLATZ 1 86150 AUGSBURG		