




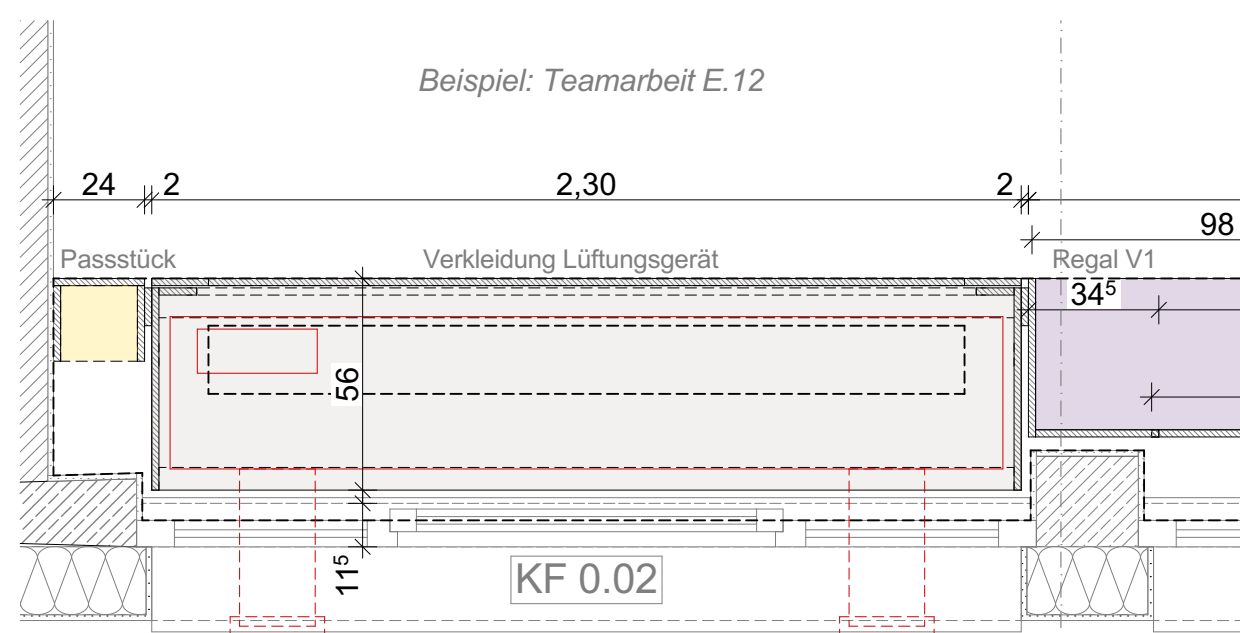

Seitenrahmen - BT 71

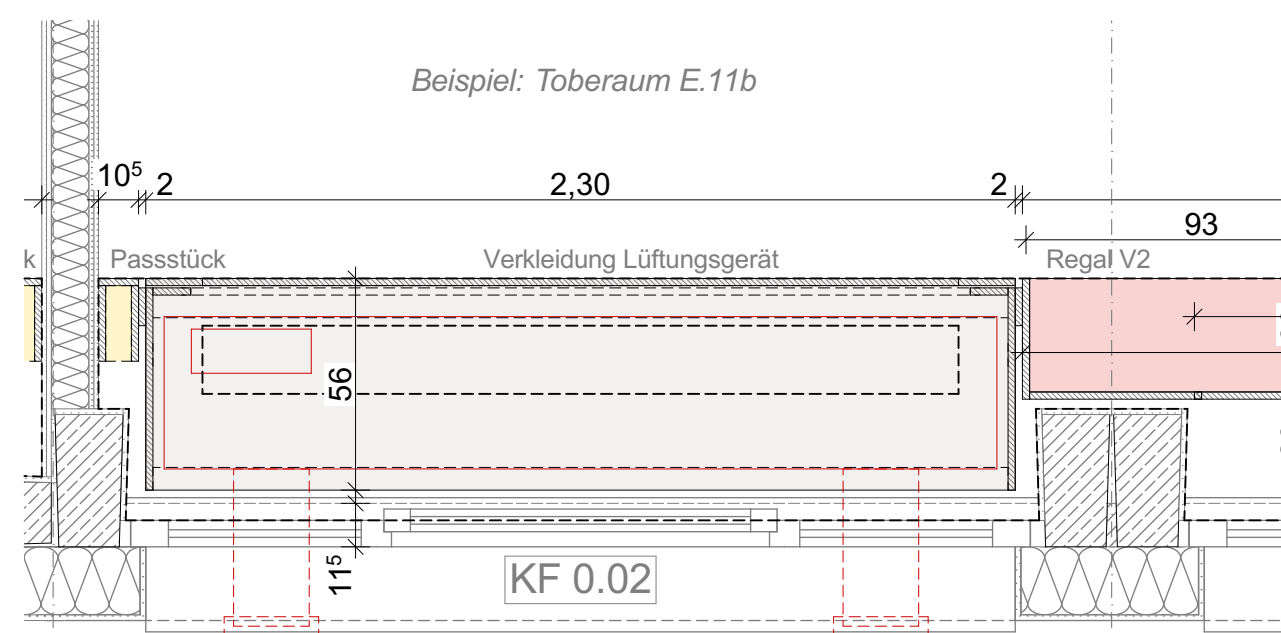


*Frontrahmen - BT 71*

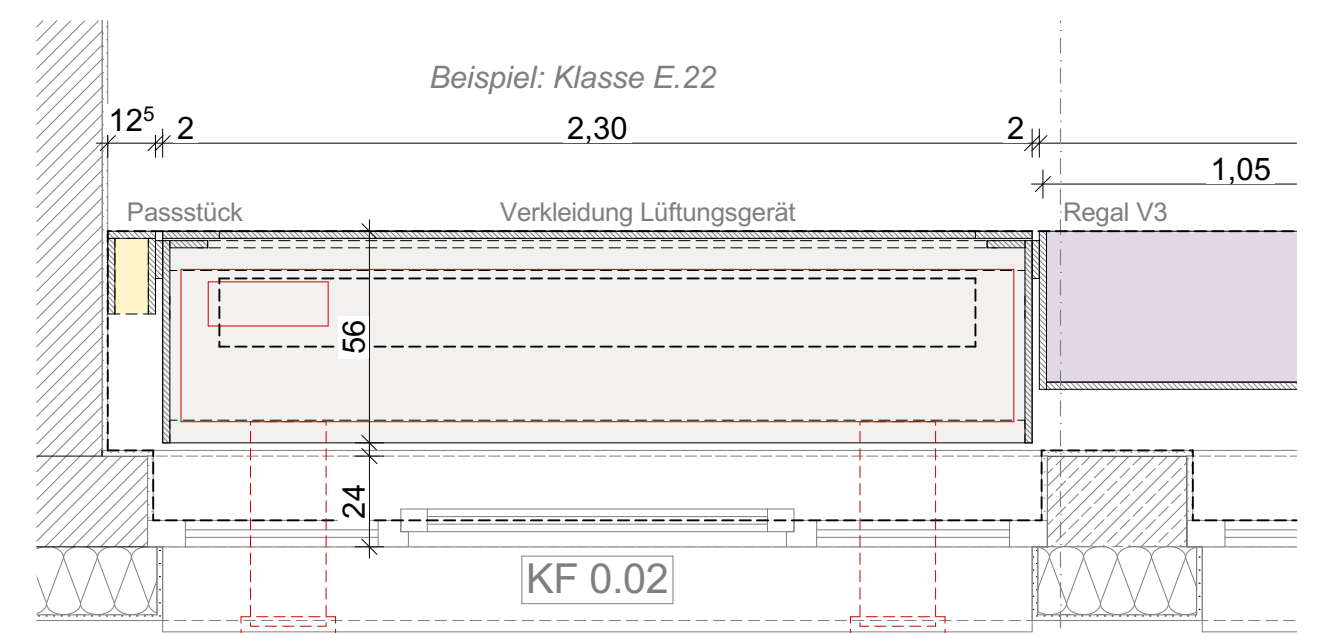


Neubau - Anbau BT 71


## Einbau Situationen

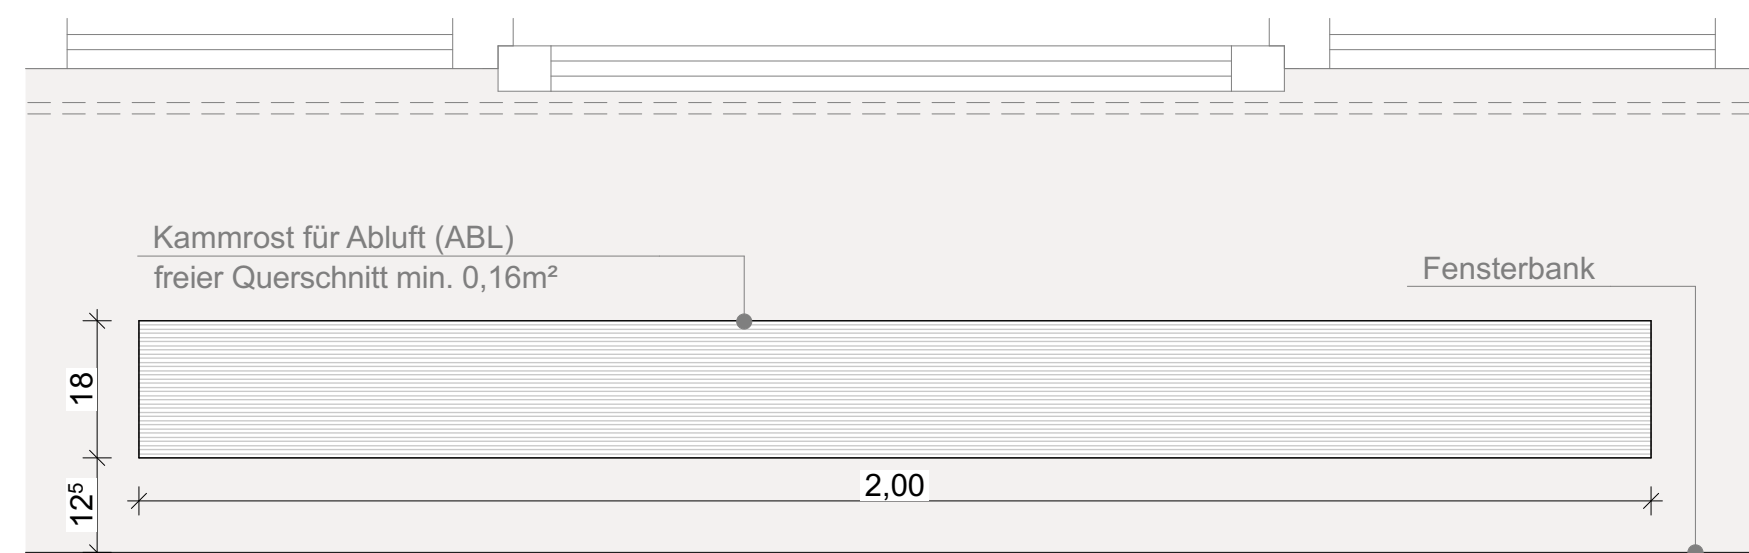

Aufsicht 1:10

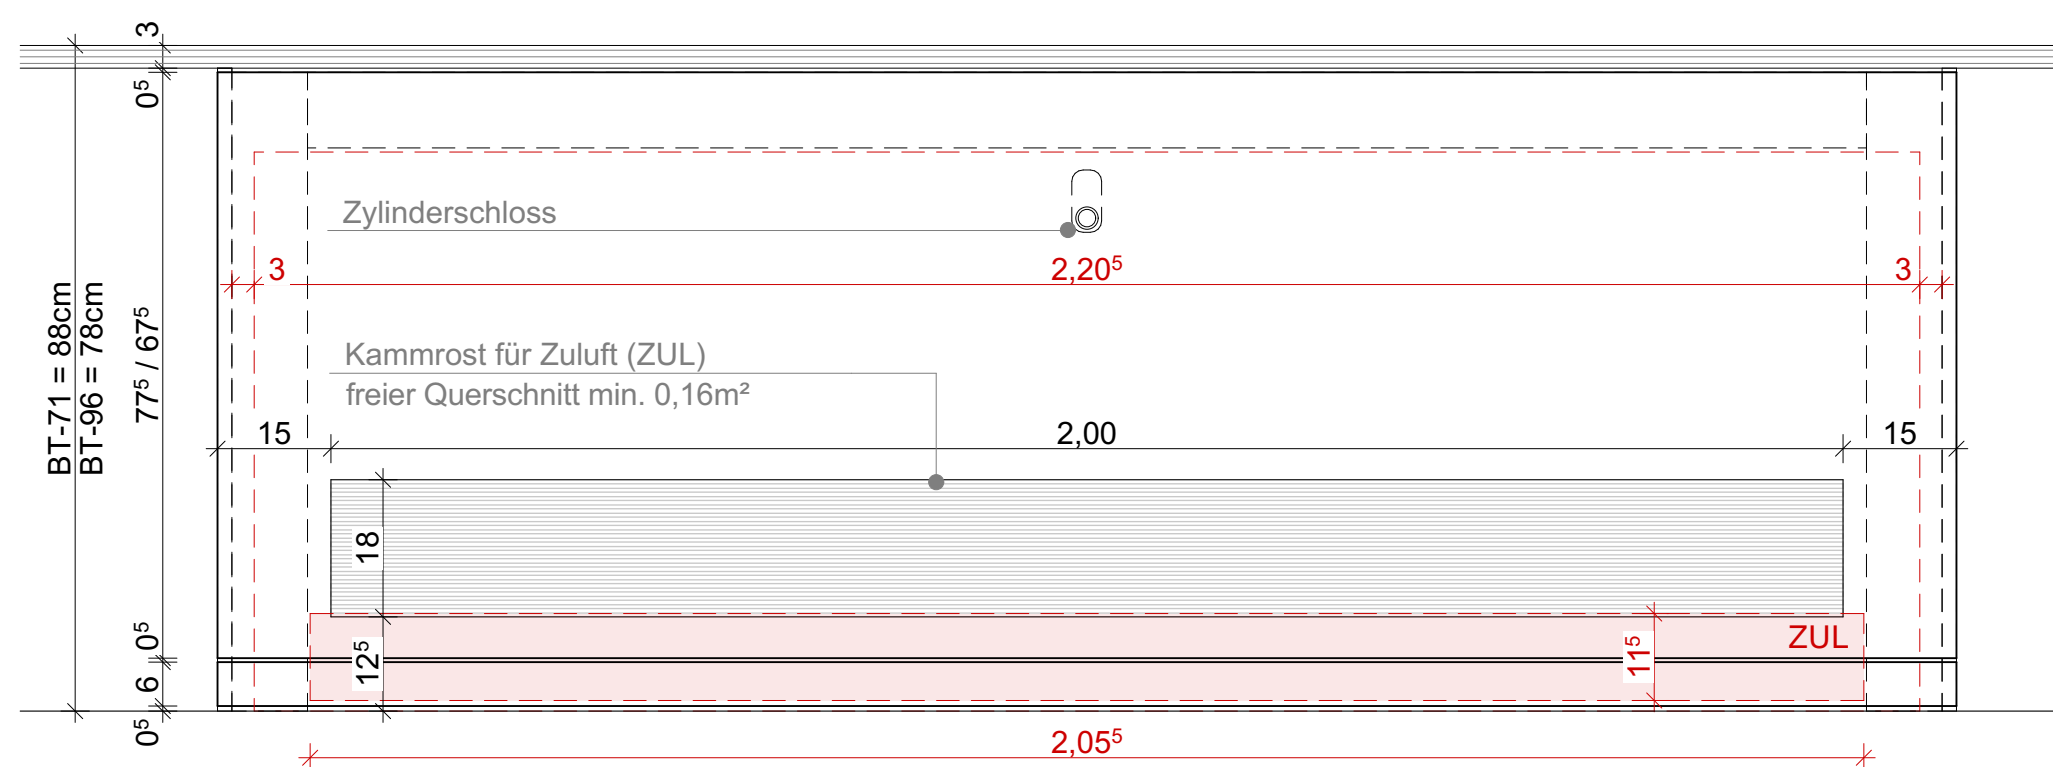


Ansicht 1:10

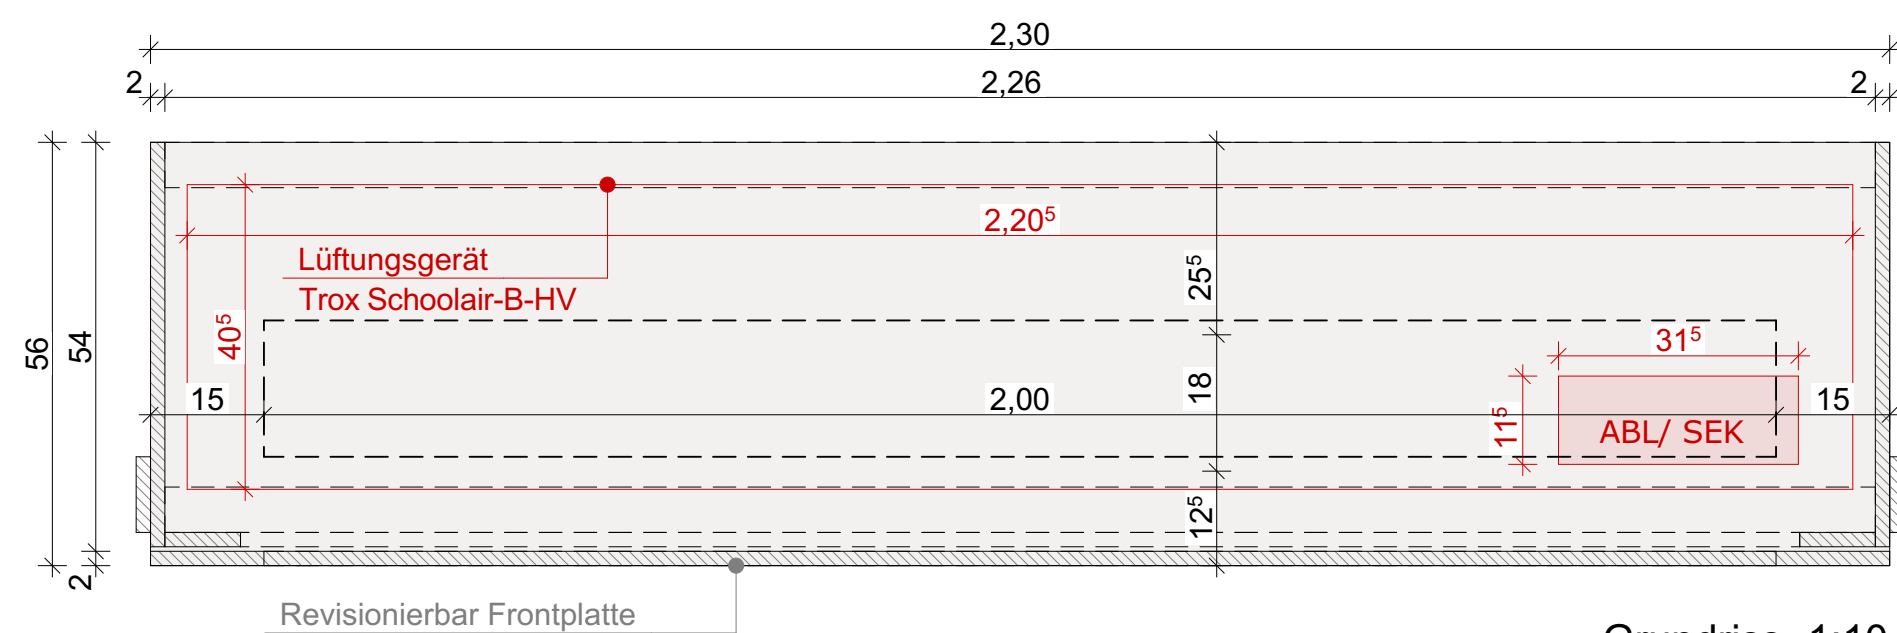

Grundriss 1:10


## Details 1:10 V

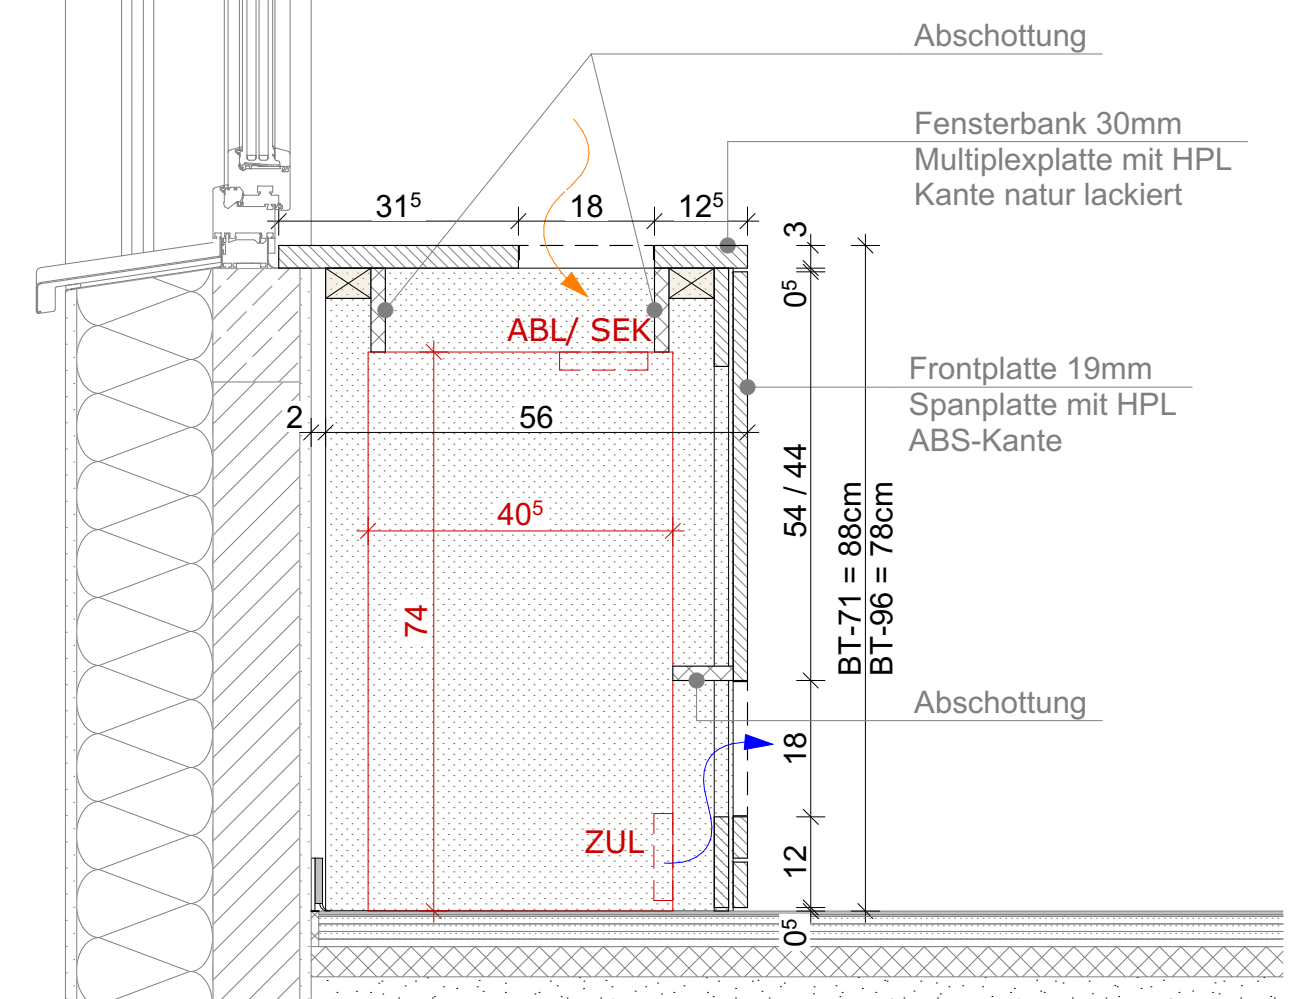

Schnitt 1:10

### Verkleidung Lüftungsgerät

**x 45**

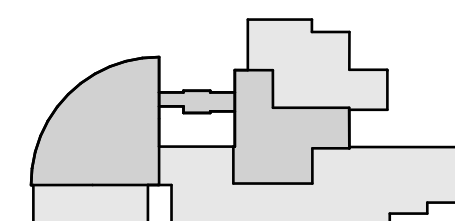

|   |                            |                                                         |                              |                            |
|---|----------------------------|---------------------------------------------------------|------------------------------|----------------------------|
| PROJEKT<br><b>Sanierung und Erweiterung<br/>Brüder-Grimm Schule</b>                                   |                            |                                                         |                              |                            |
| BAUHERR<br><b>Stadt Rheda-Wiedenbrück<br/>Rathaus<br/>Rathausplatz 13<br/>33378 Rheda-Wiedenbrück</b> |                            | BAUORT<br><b>Burgweg 24<br/>33378 Rheda-Wiedenbrück</b> |                              |                            |
| PLAN-NR.<br><b>BGS-A-A-D-015-0-V</b>                                                                  |                            |                                                         |                              |                            |
| PLANINHALT<br><b>Verkleidung Lüftungsgerät</b>                                                        |                            |                                                         |                              |                            |
| PLANUNGSPHASE<br><b>LV</b>                                                                            | PROJEKT NR.<br><b>2311</b> | BLATTGRÖßE<br><b>DIN A2</b>                             | MAßSTAB<br><b>1:10, 1:20</b> | DATUM<br><b>16.02.2025</b> |

