




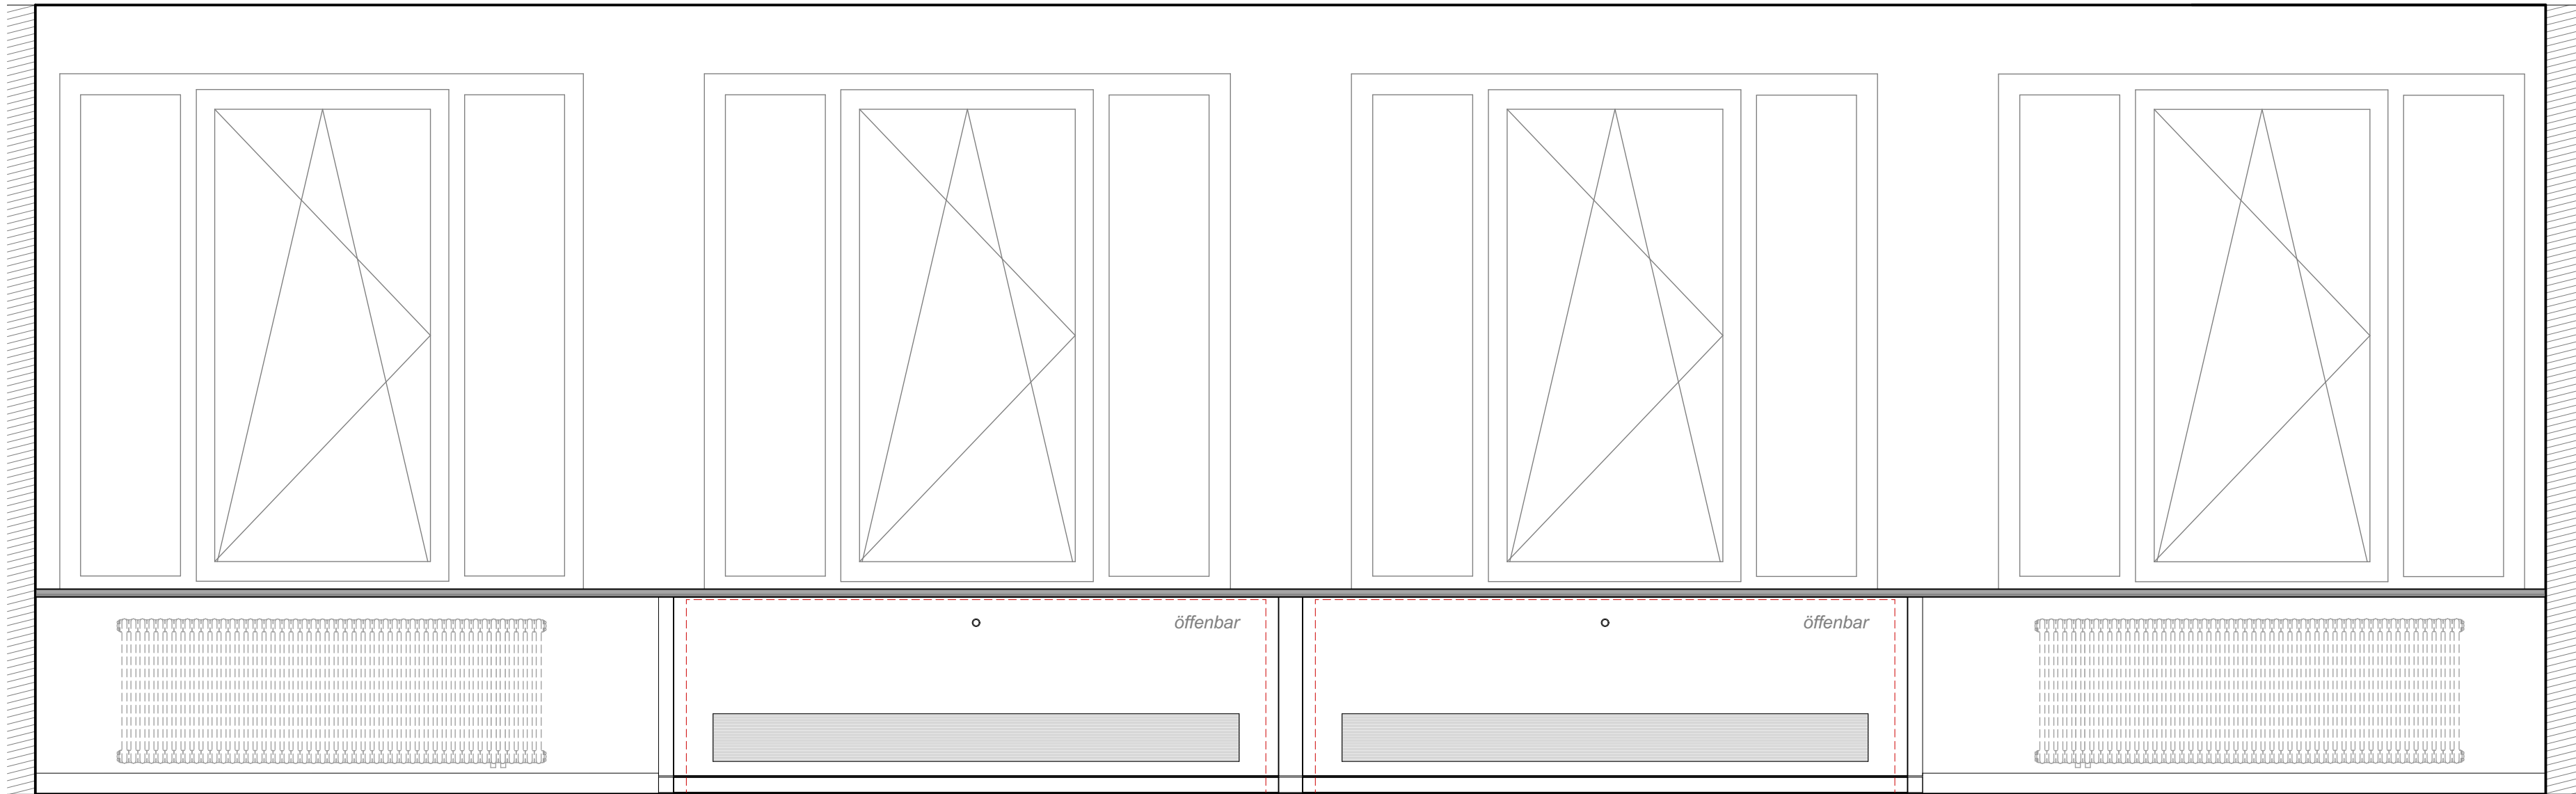


Ansicht

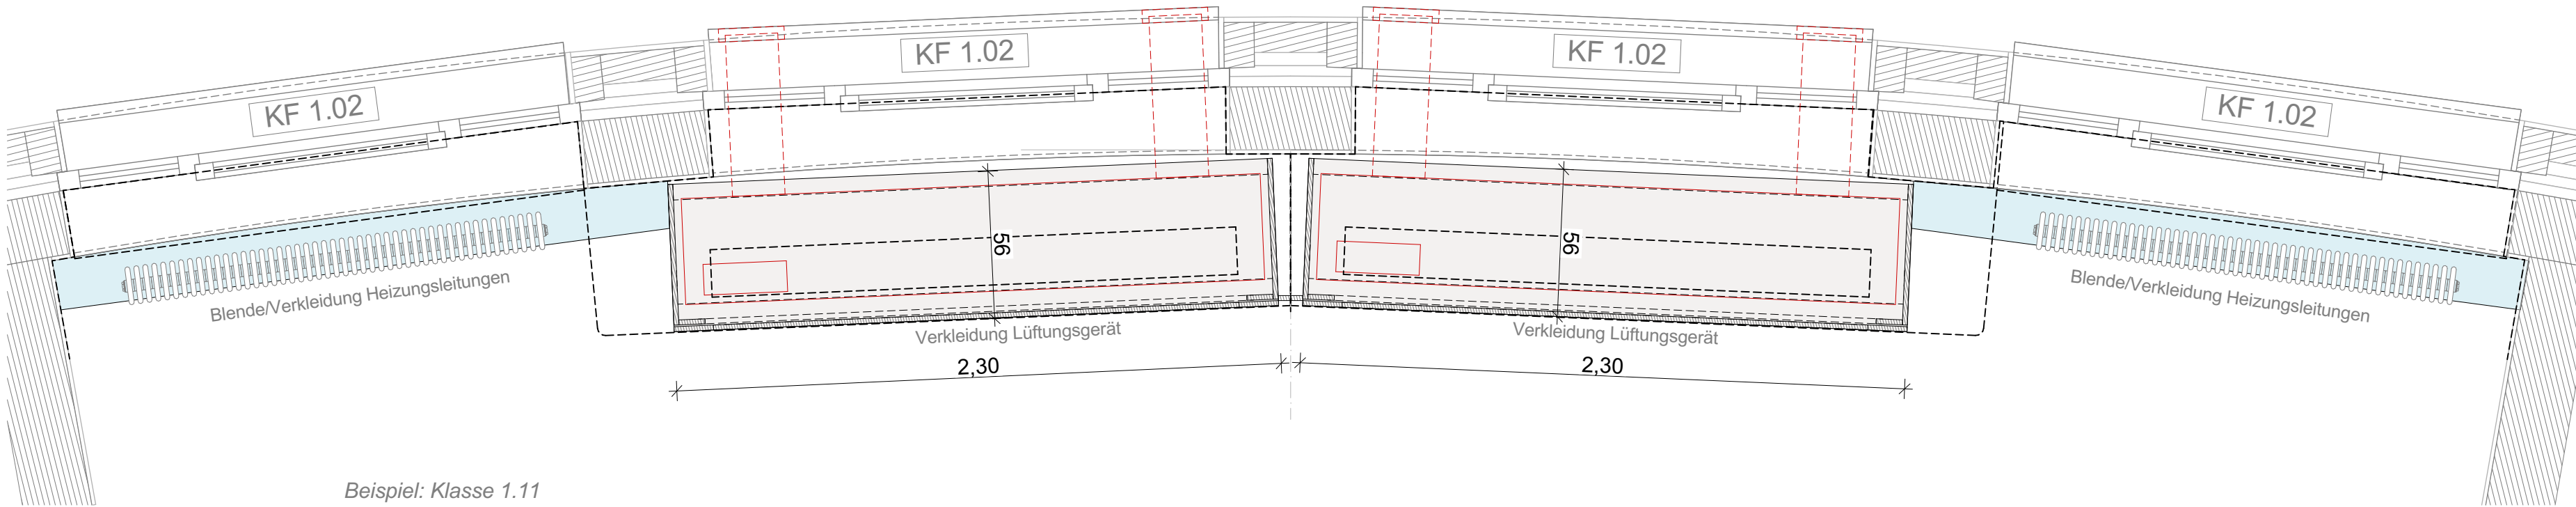

Grundriss

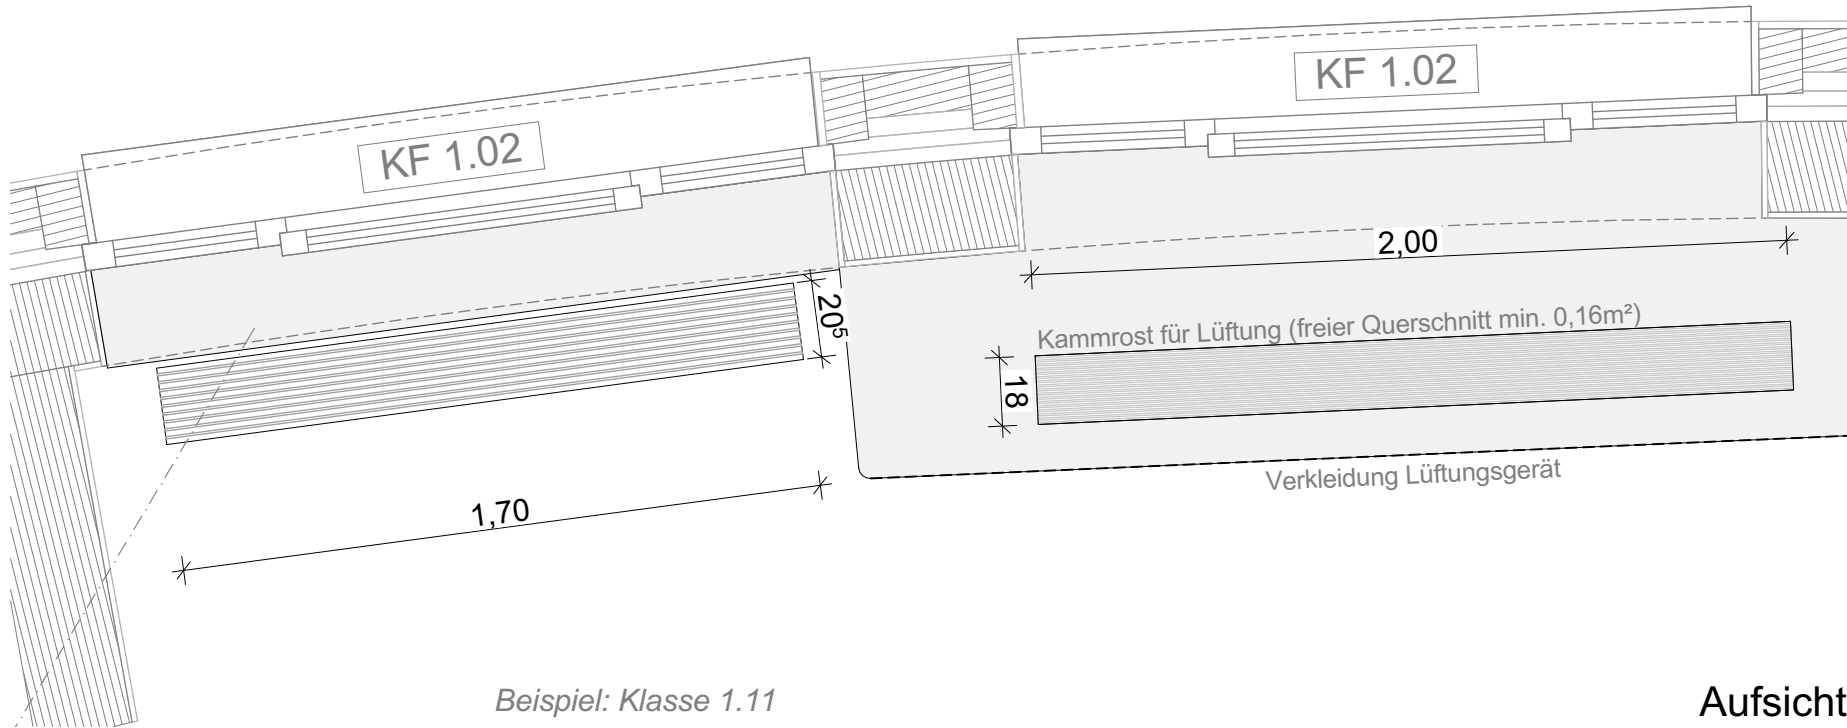

Aufsicht

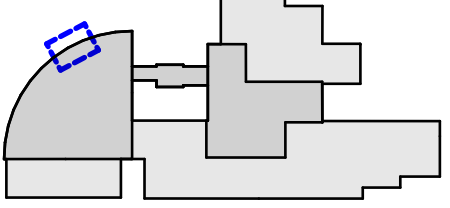

|   |                             |                                                         |                            |  |
|---|-----------------------------|---------------------------------------------------------|----------------------------|--|
| PROJEKT<br><b>Sanierung und Erweiterung<br/>Brüder-Grimm Schule</b>                                   |                             |                                                         |                            |  |
| BAUHERR<br><b>Stadt Rheda-Wiedenbrück<br/>Rathaus<br/>Rathausplatz 13<br/>33378 Rheda-Wiedenbrück</b> |                             | BAUORT<br><b>Burgweg 24<br/>33378 Rheda-Wiedenbrück</b> |                            |  |
| PLAN-NR.<br><b>BGS-A-A-D-818-0-V</b>                                                                  |                             |                                                         |                            |  |
| PLANINHALT<br><b>Verkleidung Lüftungsgeräte -<br/>BT 96</b>                                           |                             |                                                         |                            |  |
| PROJEKT NR.<br><b>2311</b>                                                                            | BLATTGRÖßE<br><b>DIN A2</b> | MAßSTAB<br><b>1:20</b>                                  | DATUM<br><b>16.02.2025</b> |  |

