


Anlage 1: Bodenschlitz (RB-WC)

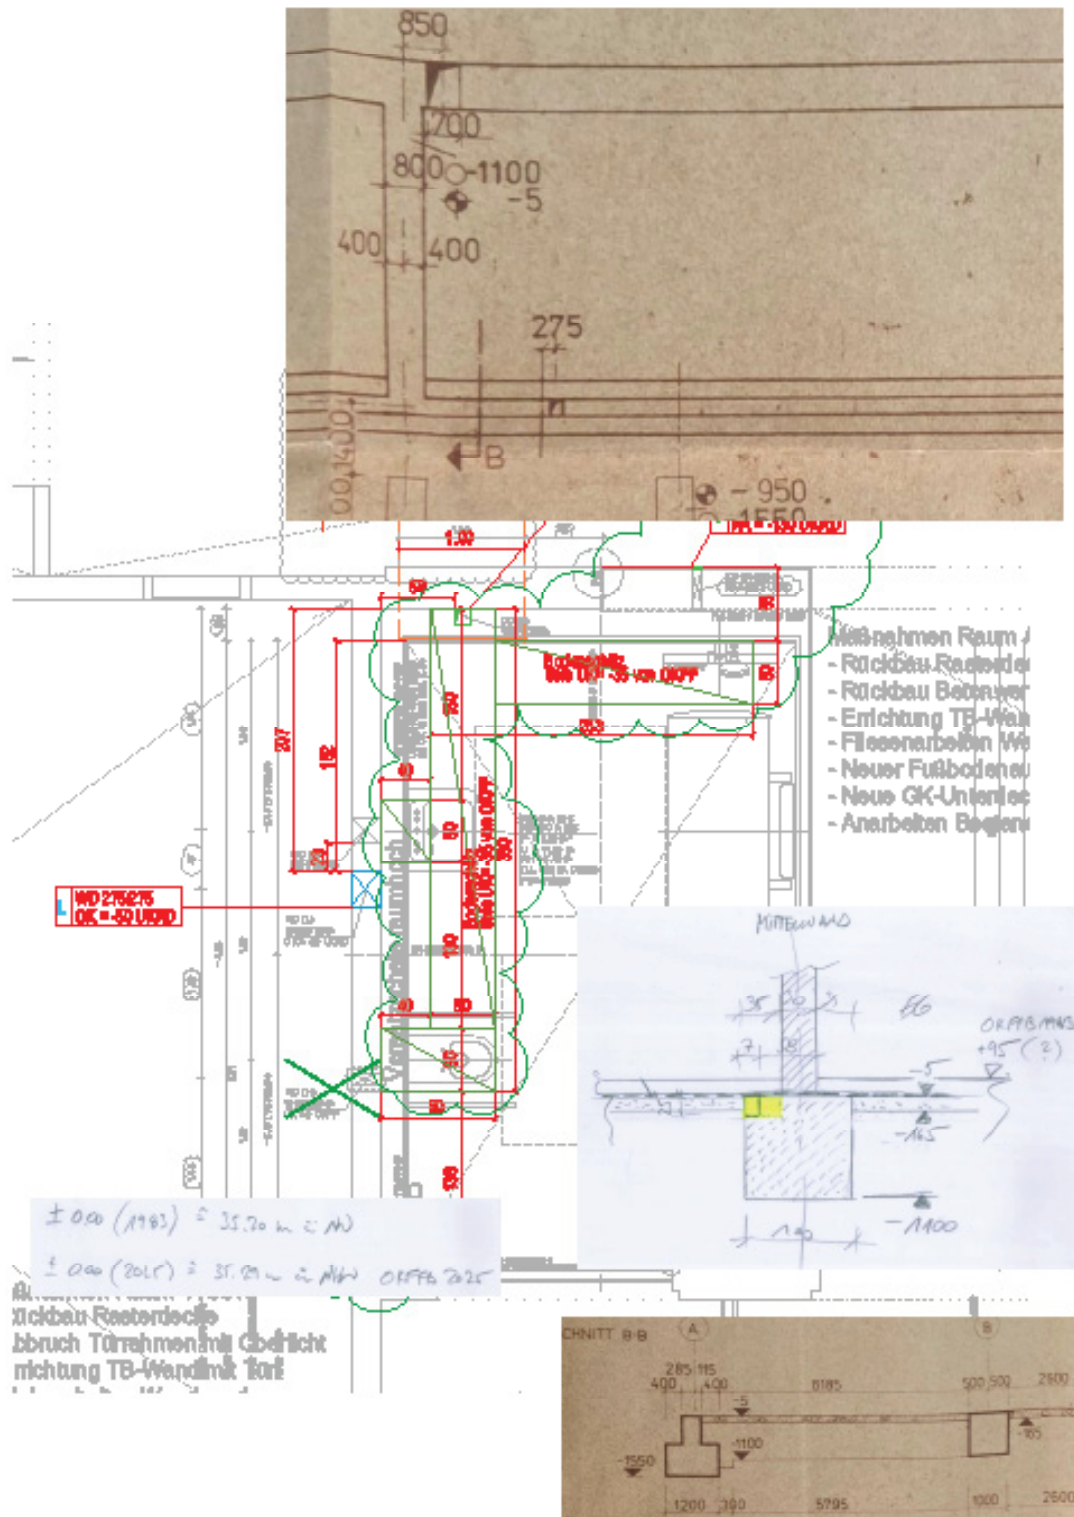

Anlage 2:
Skizze Fenstersturz (A016)

