




Grundriss Riegel Piusplatz M 1:100

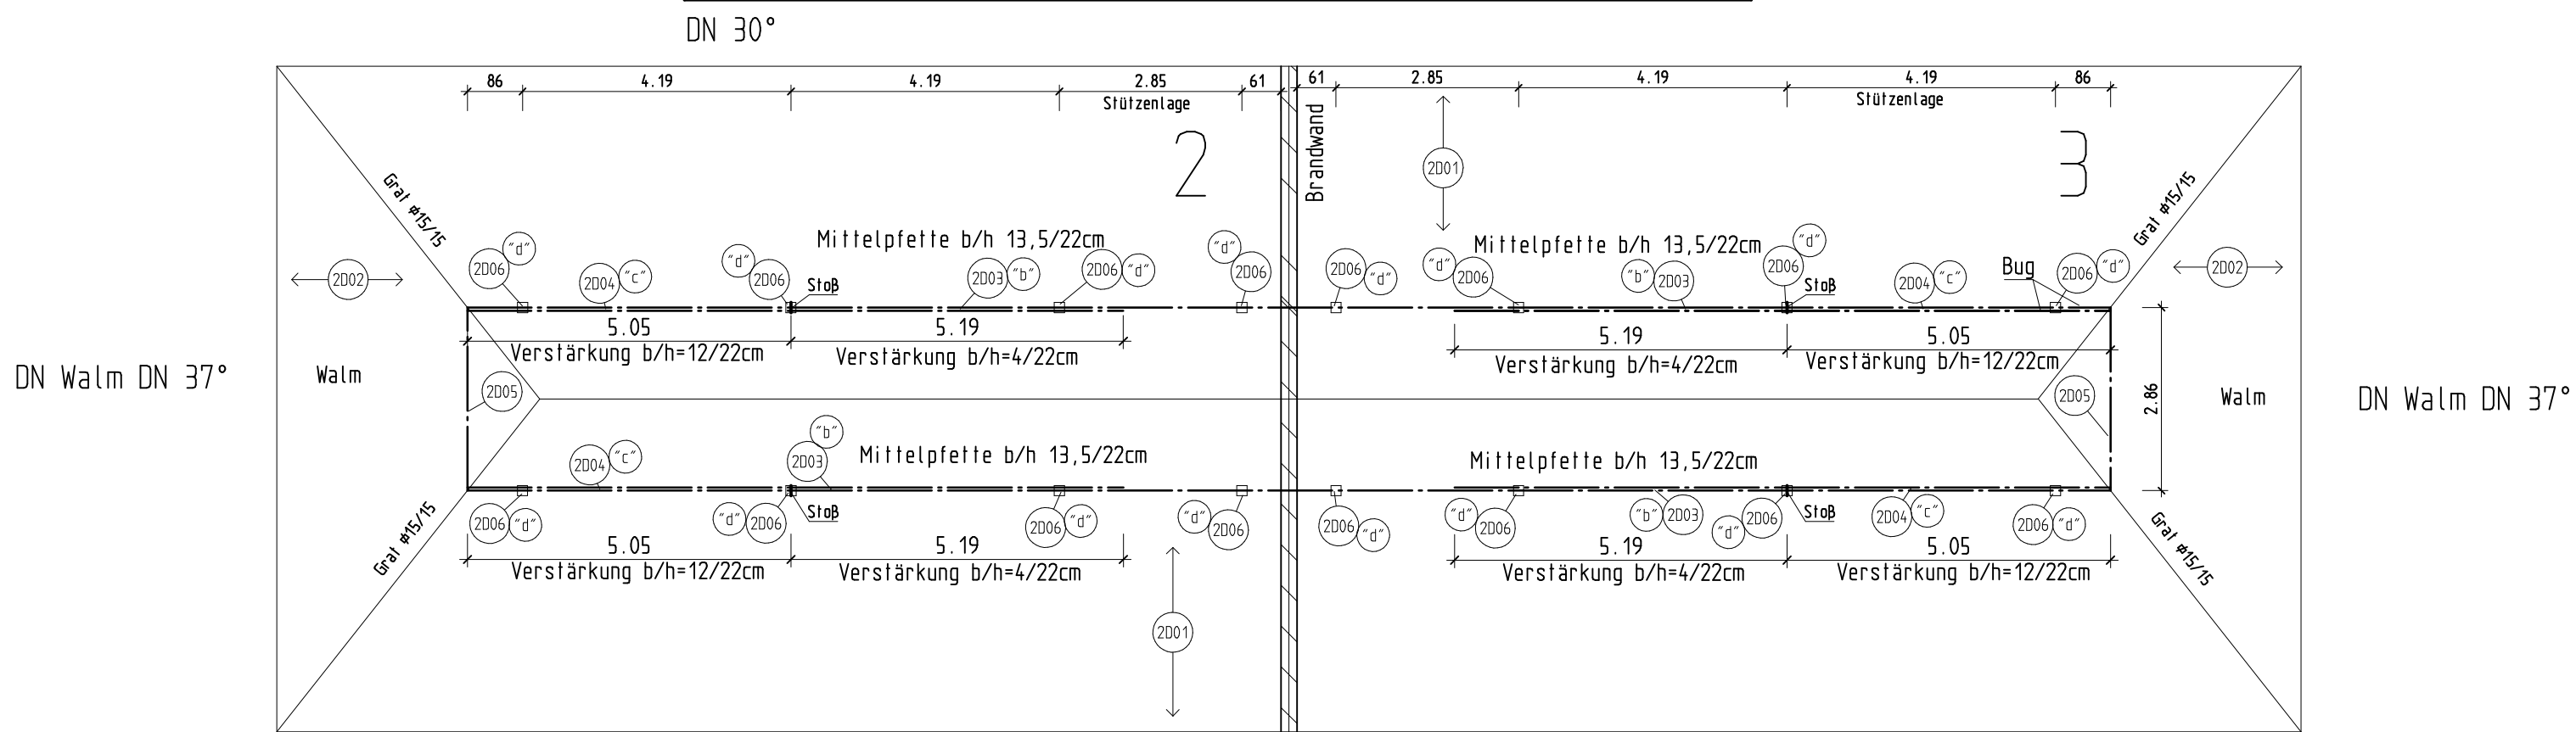

Schnitt Hausnr. 2 M 1:50

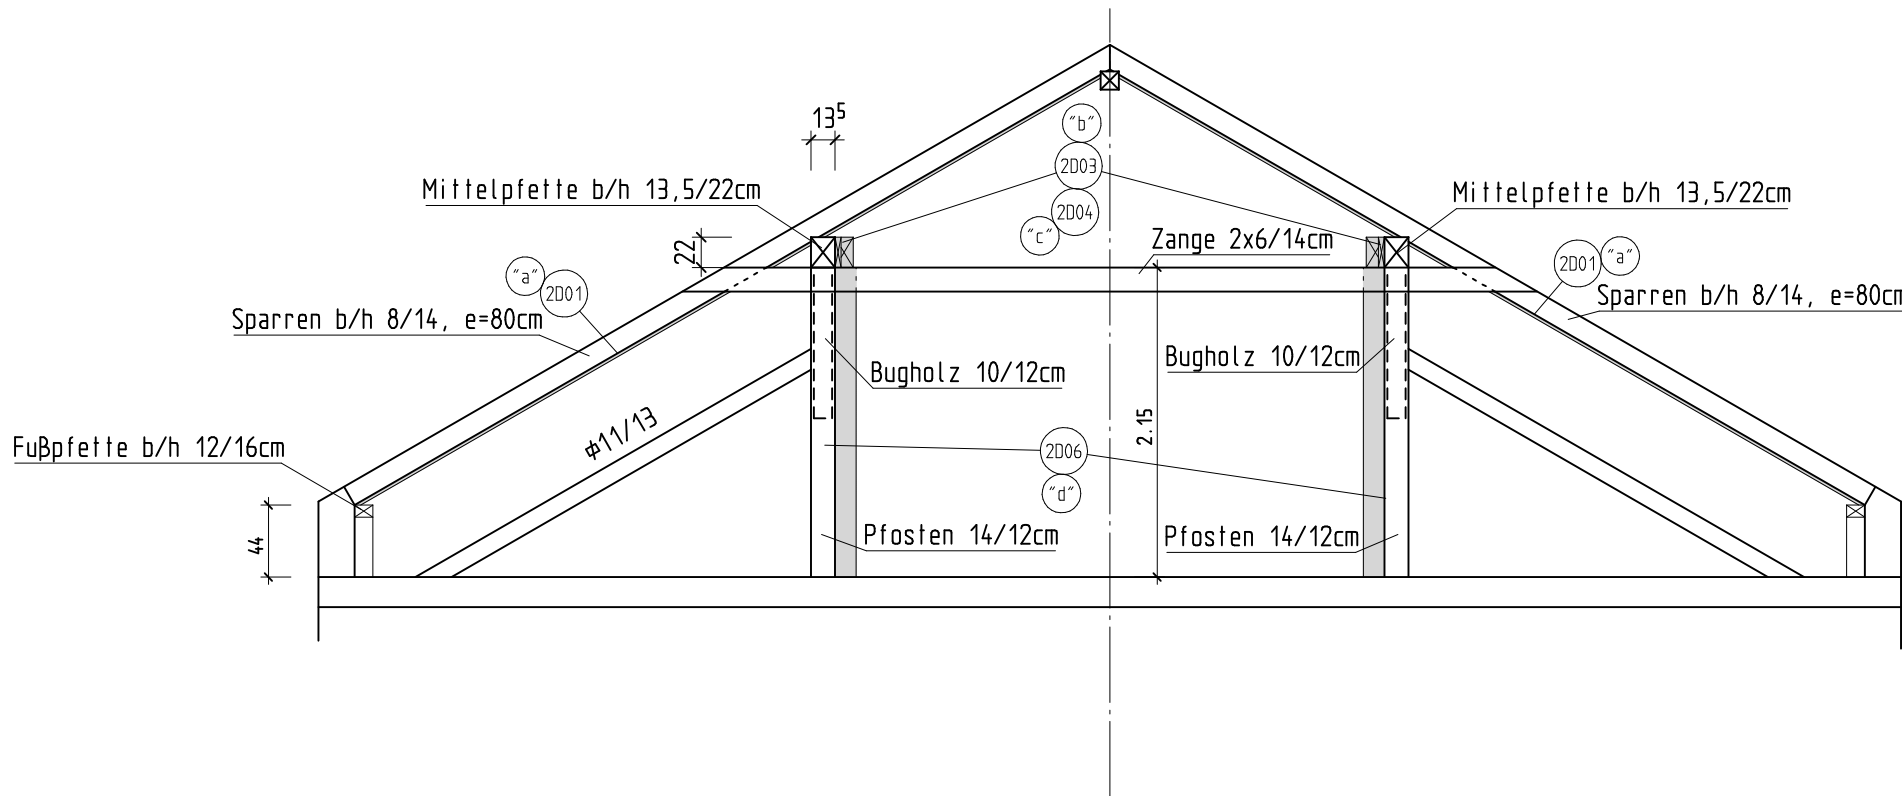

Schnitt Hausnr. 3 M 1:50

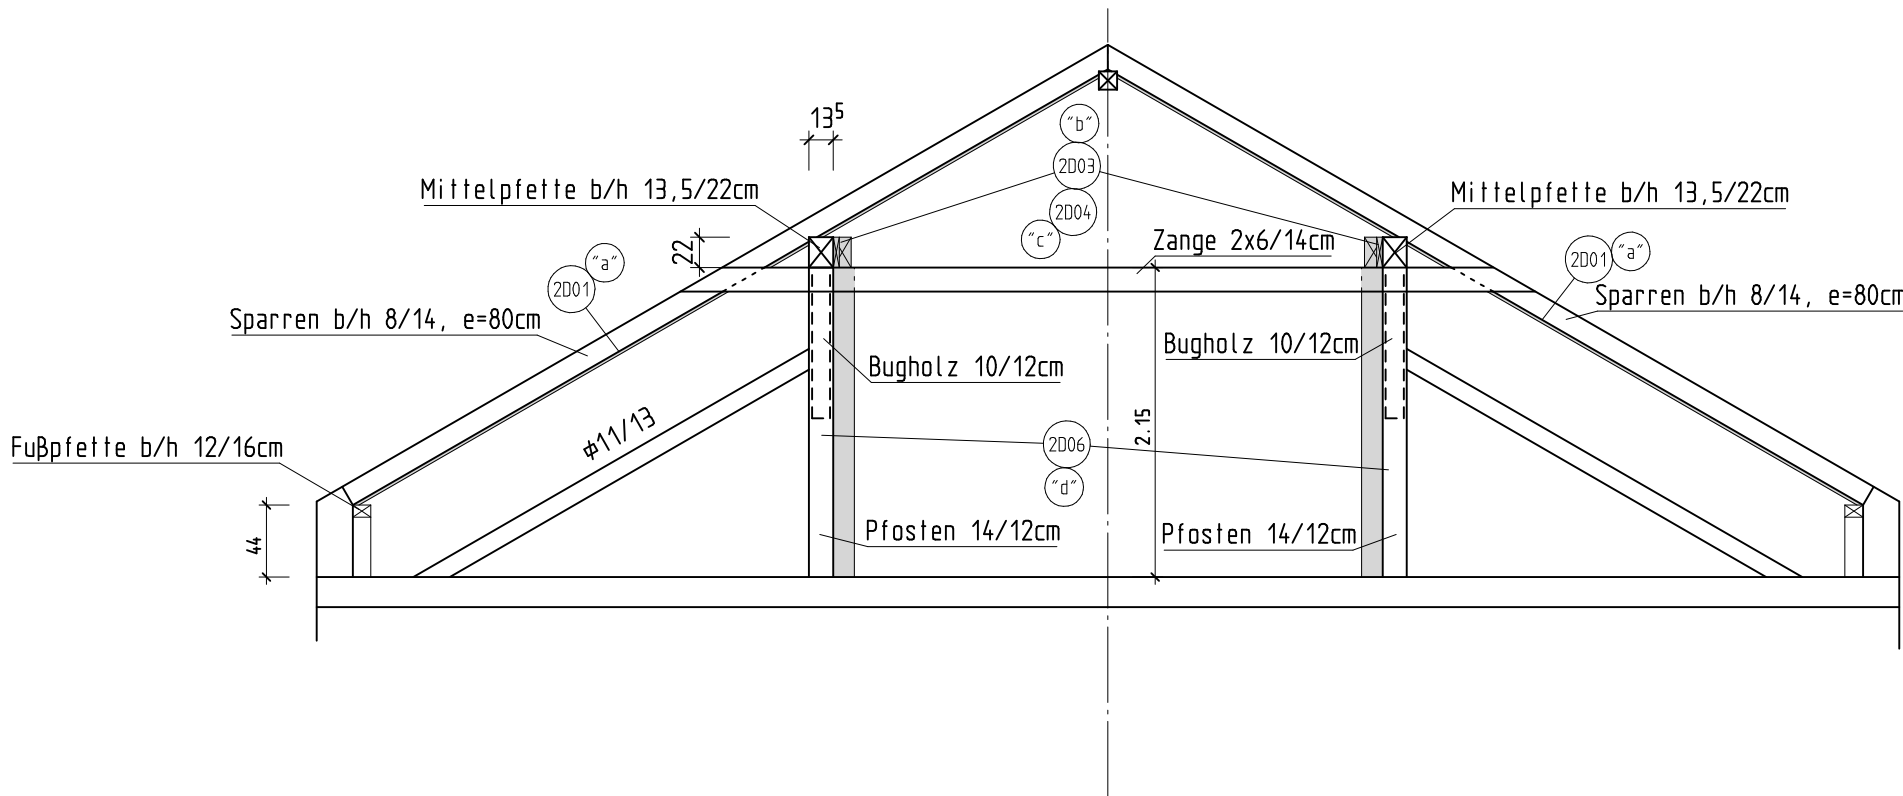


Positionen 2BA Piusplatz 2-3				
Pos.	Bauteil	Abmessungen	Holzgüte	Bestand
2001	Dachsparren	b/h=8/14cm e=80cm	C24	nicht ausreichend
	Verstärkung seitlich	b/h=2/14cm	C24	
2002	Walmsparren	b/h=8/14cm e=80cm	C24	ausreichend
2003	Mittelpfetten	b/h=13,5/22cm	NHC24	nicht ausreichend
	Verstärkung	b/h=4/22cm L=5,19m	NHC24	
2004	Mittelpfetten	b/h=13,5/22cm	NHC24	nicht ausreichend
	Verstärkung	b/h=12/22cm L=5,05m	NHC24	
2005	Walmpfette	b/h=13,5/22cm	NHC24	ausreichend
2006	Dachpfosten	b/h=12/14cm	NHC24	ausreichend
	Verstärkung	b/h=12/14cm L=2,50m	NHC24	

Dachlattung: 6,0/4,0cm e=70cm
Abstimmung mit Dacheindeckung


Dachschalung: OSB/3 d=22mm

Vorhandene Sparren- und Pfettenverstärkungen müssen vor Ort geprüft werden und ggfl. rückgebaut und ersetzt werden. Schadhafte Bauteile müssen verstärkt bzw. ausgetauscht werden. Sämtliche Verbindungen, insbesondere an den Stuhlrahmen, müssen kraftschlüssig wieder hergestellt werden.


Übersicht

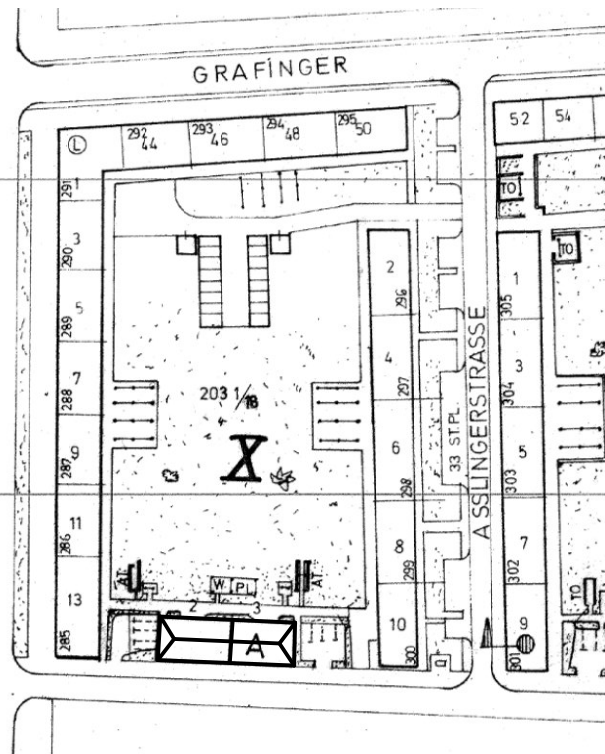


Detail "a" M=1:20

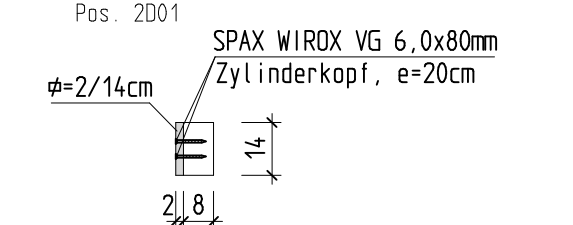


Seitenansicht

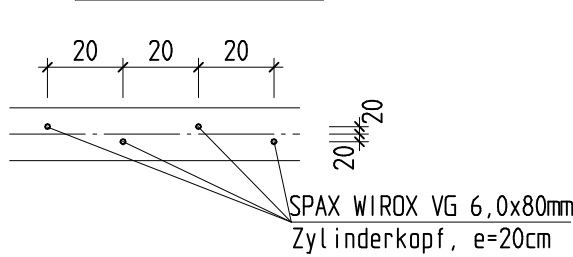


Detail "b" M=1:20

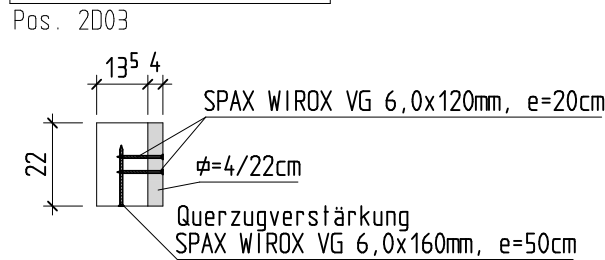


Seitenansicht

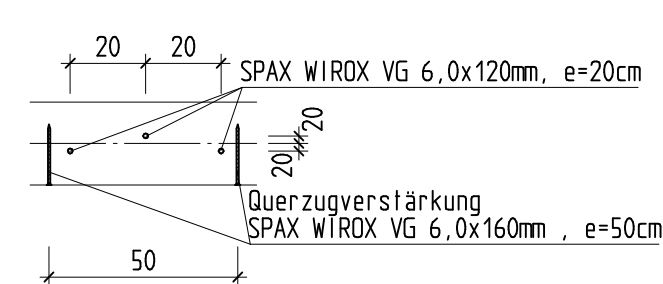


Detail "c" M=1:20

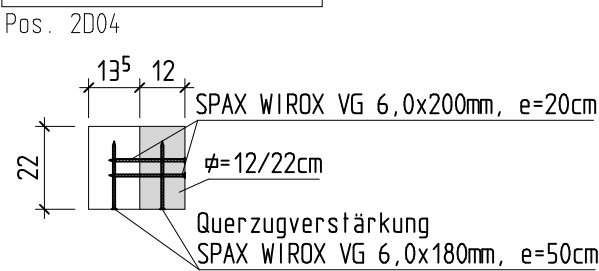


Seitenansicht

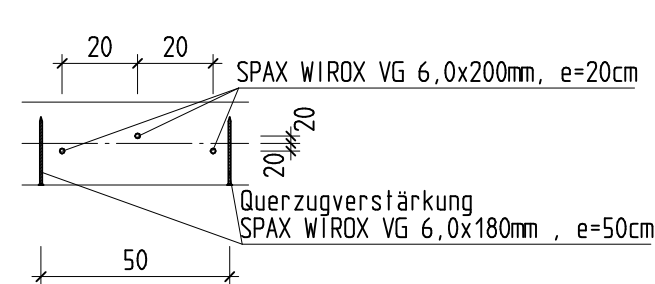

Detail "d" M=1:20

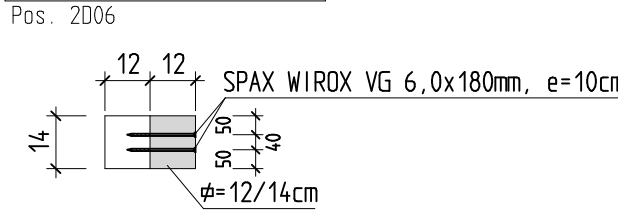

Seitenansicht

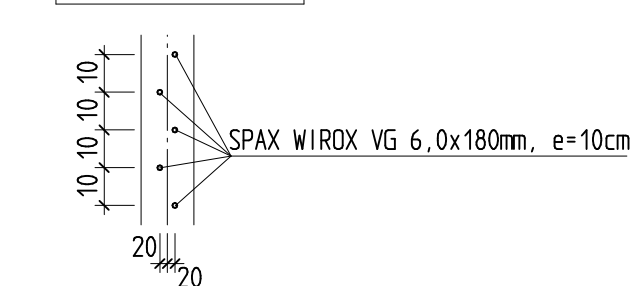

ALLE MASSE AM BAU PRÜFEN!

Index	Datum	Name	Bemerkung

BAUVORHABEN :
Sanierung Piusplatz 2.BA
Gräfinger Str. - Aschheimer Str. - Ablinger Str. - Piuspl.
81739 München

BAUHERR:
Münchner Wohnen GmbH
Gustav-Heinemann-Ring 111
81739 München

BAUTEIL :
Positionsplan
Piusplatz Hausnummer 2, 3

Maßstab	1:100/50/20		
Gezeichnet	Geprüft	Plan	Index
Datum	05.08.2025	Projektnr.	BA-02-P01