



Grundriss Riegel Aschheimer Str. M 1:200

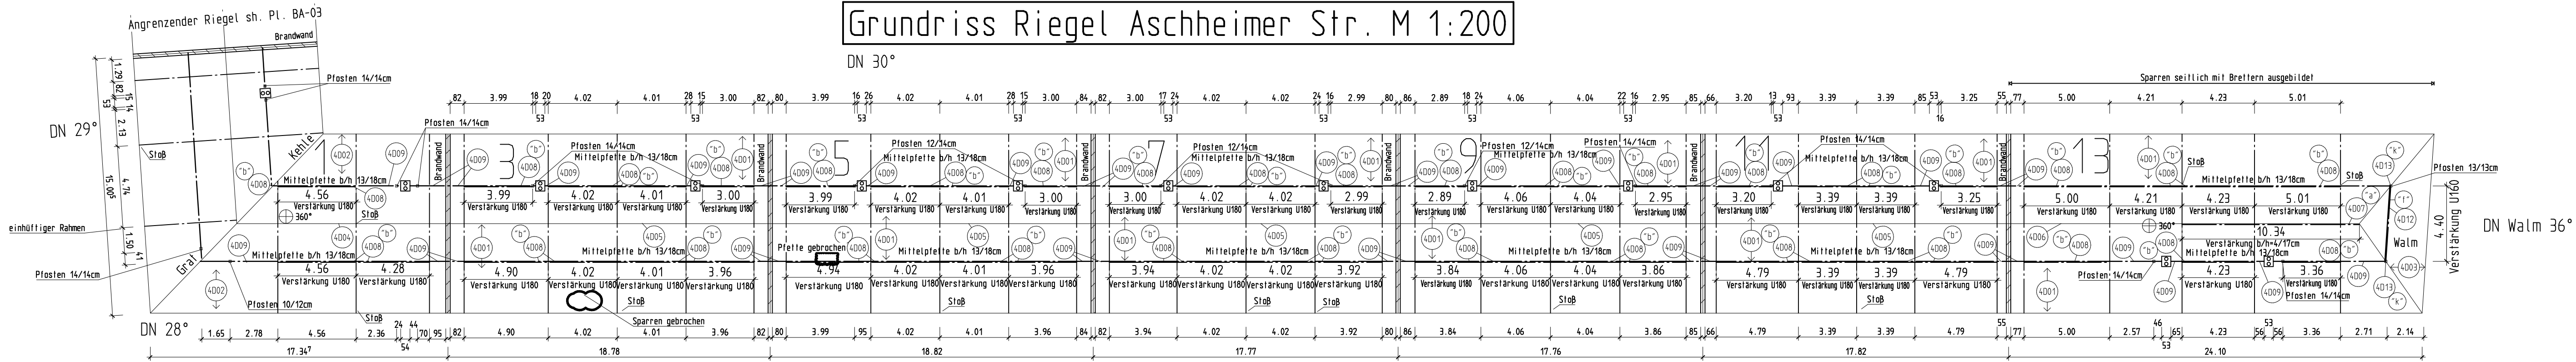


Schnitt Hausnr. 1 M 1:50

Pos. 4D10

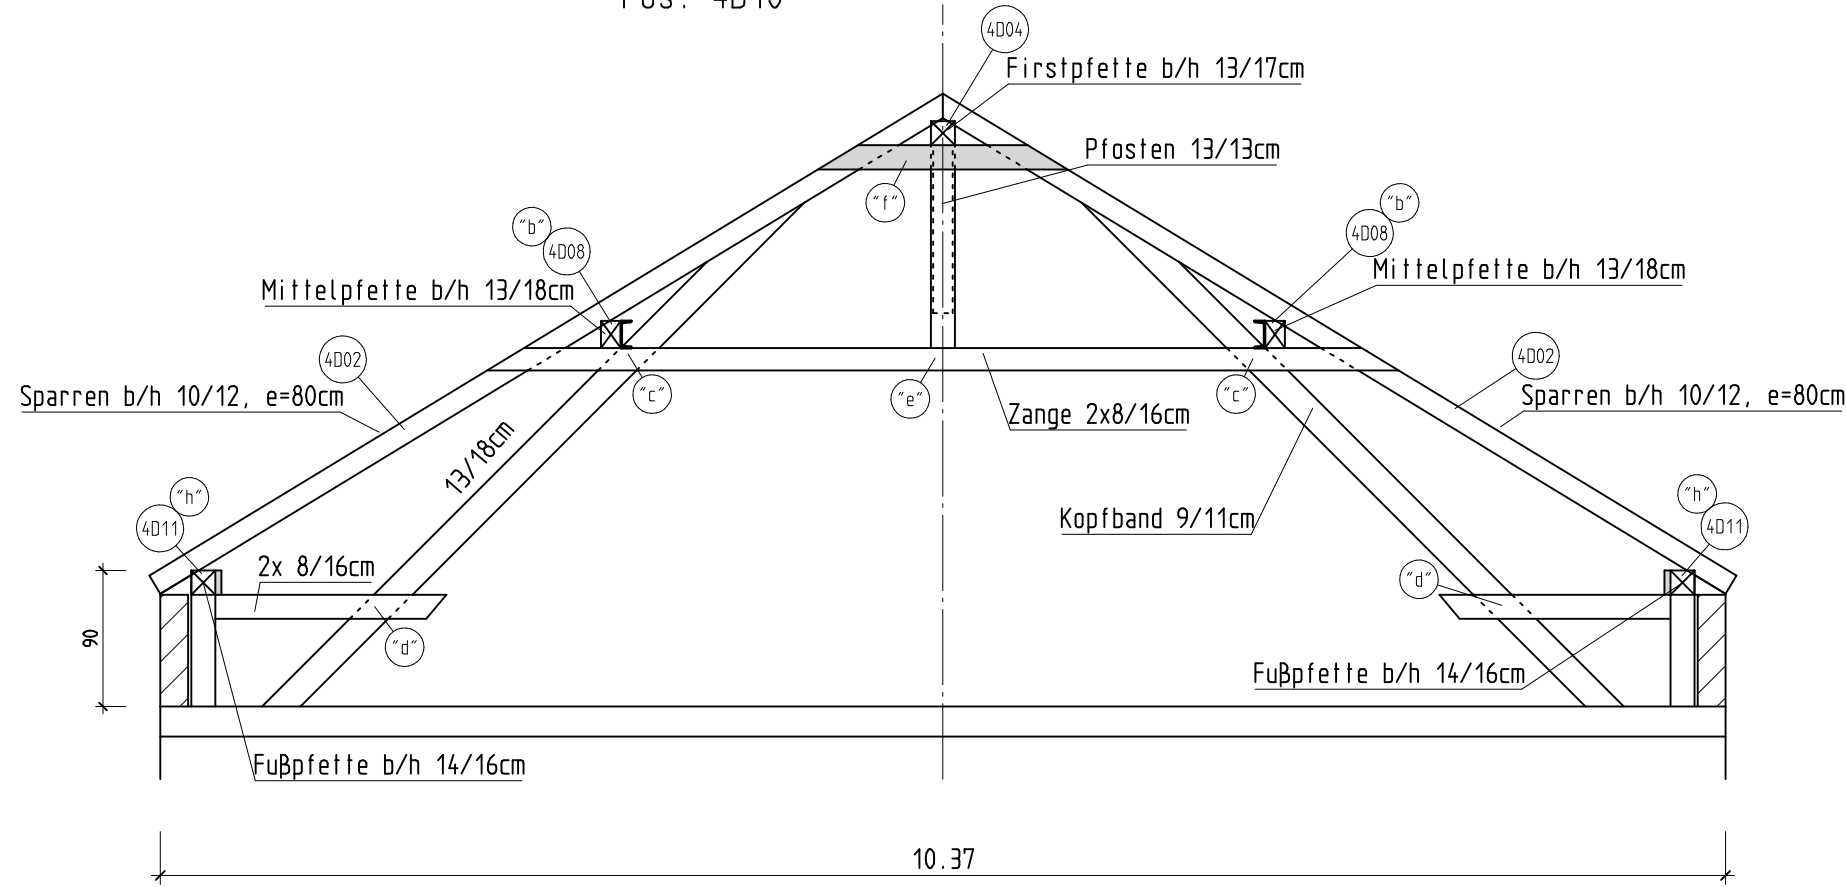

Schnitt Hausnr. 3-13 M 1:50

Pos. 4D10

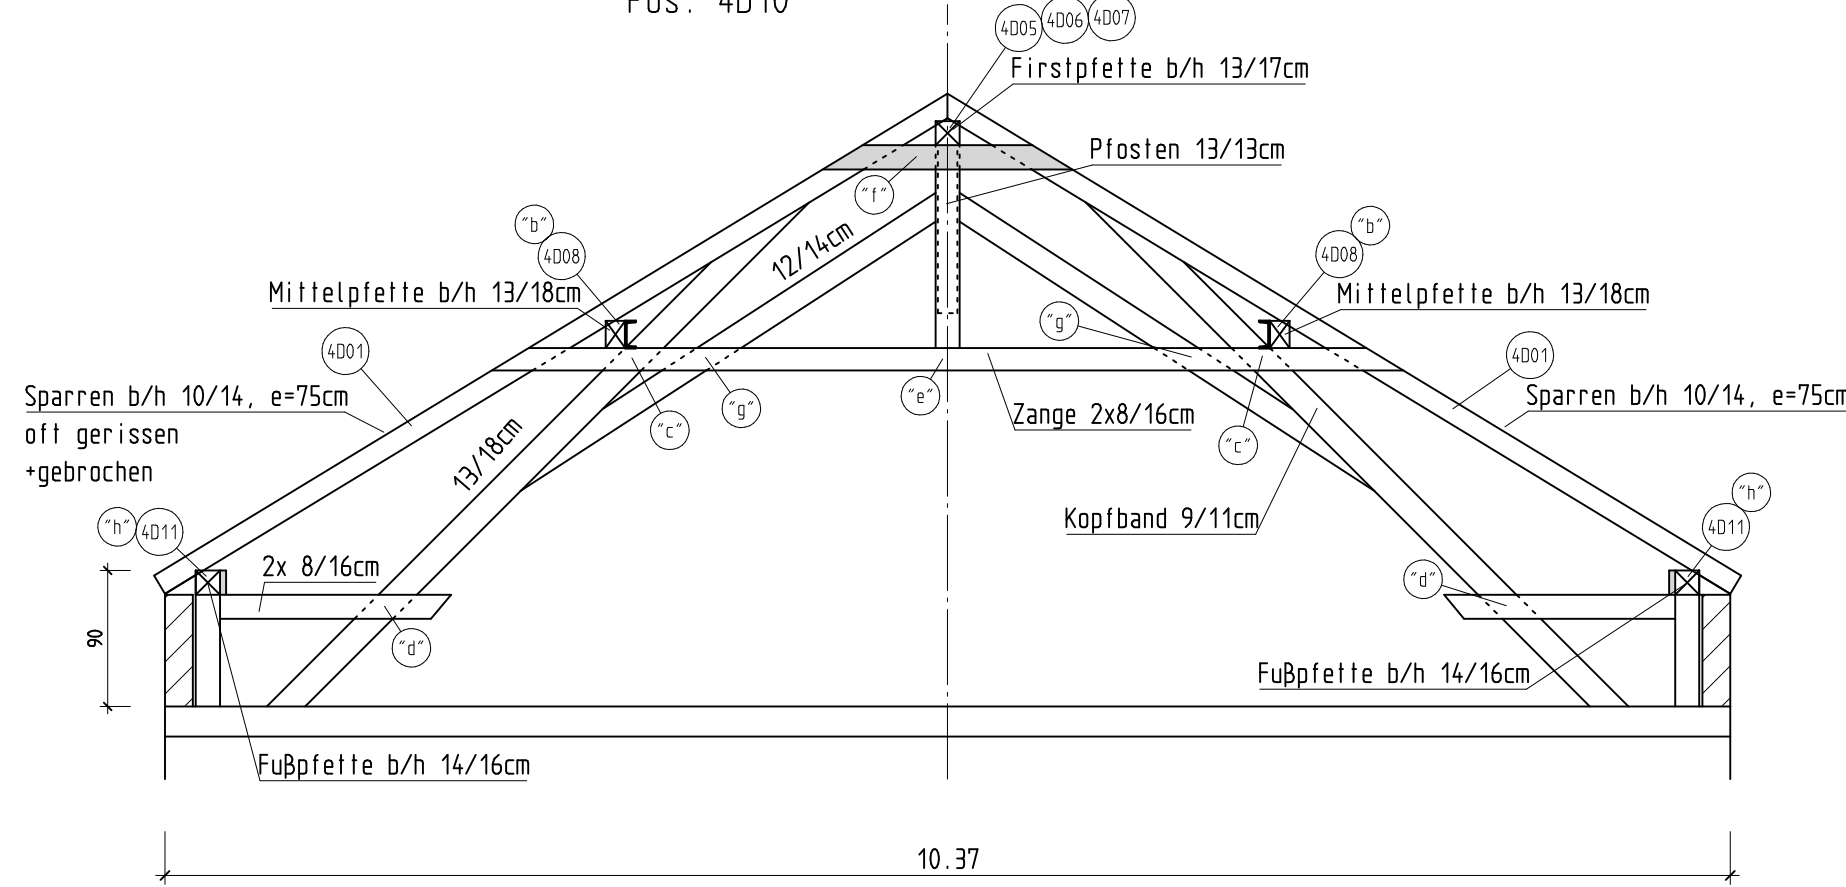


Positionen 2BA Aschheimer Str. 1-13

Pos.	Bauteil	Abmessungen	Holzgüte	Bestand
4D01	Dachsparren HN 1-13	b/h=10/12cm e=80cm	C24	ausreichend
4D02	Dachsparren Verschnitt HN1	b/h=10/12cm e=75cm	C24	ausreichend
4D03	Walmsparren	b/h=10/14cm e=75cm	C24	ausreichend
4D04	Firstpfeile HN 1	b/h=13/17cm	NHC24	ausreichend
4D05	Firstpfeile HN 3-11	b/h=13/17cm	NHC24	ausreichend
4D06	Firstpfeile HN 13	b/h=13/17cm	NHC24	ausreichend
4D07	Firstpfeile HN 13	b/h=13/17cm	NHC24	nicht ausreichend
4D08	Mittelpfeilen HN 1-13	b/h=13/18cm	NHC24	nicht ausreichend
4D09	Mittelpfeilen kurz HN 1-13	b/h=13/18cm	NHC24	ausreichend
4D10	Stuhlrahmen HN 1-13	b/h=10/14cm	NHC24	ausreichend
	1: Sparren	b/h=13/18cm	NHC24	
	2: Strebe	b/h=13/13cm	NHC24	
	3: Pflöste	2xb/h=8/16cm	NHC24	
	4: Zange oben	2xb/h=8/16cm	NHC24	
	5: Zange unten	b/h=12/14cm	NHC24	
	6: Strebe oben	b/h=12/14cm	NHC24	
4D11	Fußpfeile HN 1-13	b/h=14/16cm	NHC24	nicht ausreichend
	Verstärkung	b/h=4/16cm	NHC24	
4D12	Walmpfeile HN 13	b/h=13/18cm	NHC24	nicht ausreichend
	Verstärkung	U160	S235	
4D13	Dachpflöste	b/h=12/14cm	NHC24	ausreichend
	Aufdoppelung	b/h=12/14cm	NHC24	


Detail "a" M=1:20

Pos. 4D07

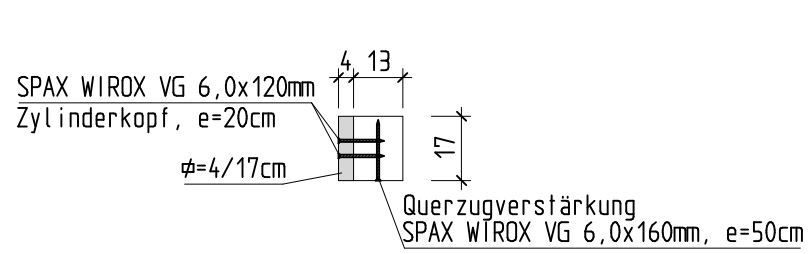


Detail "b" M=1:20

Pos. 4D08

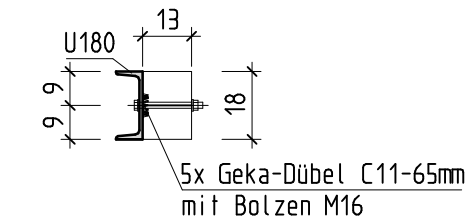


Detail "c" M=1:20

Pos. 1D10

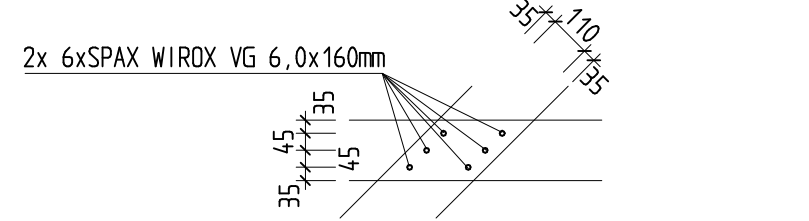


Detail "d" M=1:20

Pos. 1D10

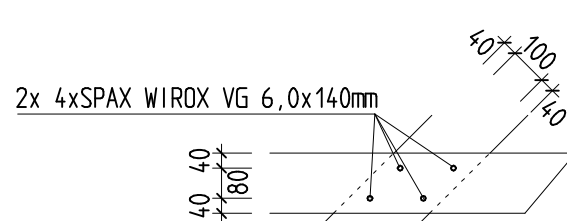


Detail "e" M=1:20


Pos. 1D10

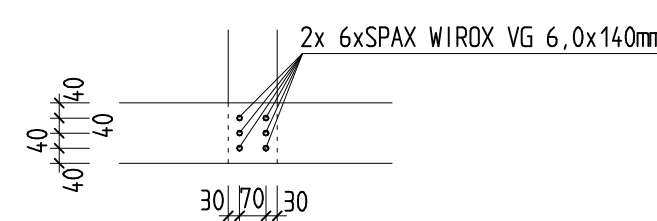


Seitenansicht

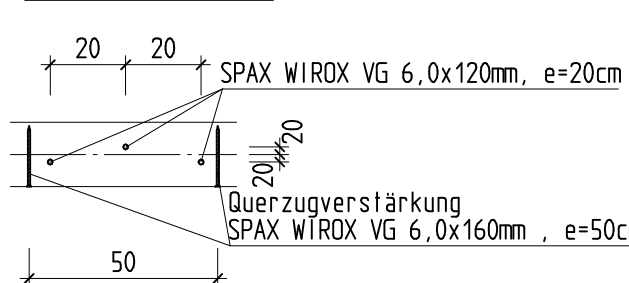


Seitenansicht

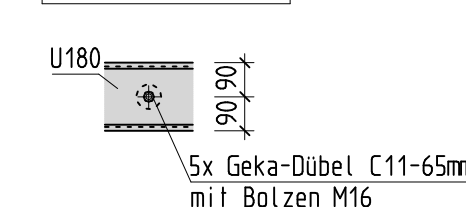


Seitenansicht

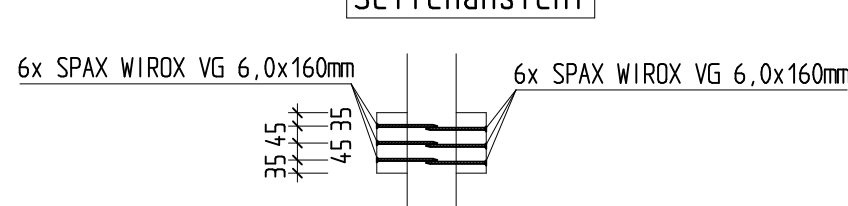

Seitenansicht

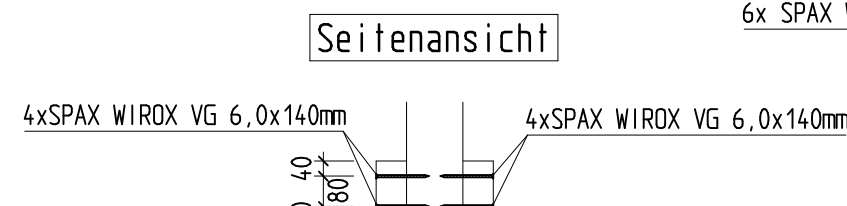

Seitenansicht

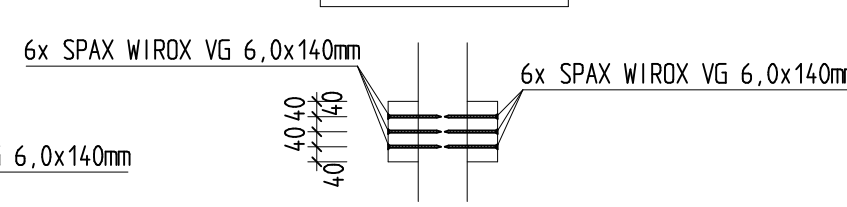


Dachlattung: 6,0/4,0cm e=70cm
Abstimmung mit Dacheindeckung

Dachschalung: OSB/3 d=22mm


Vorhandene Sparren- und Pflöstenverstärkungen müssen vor Ort geprüft werden und ggfl. rückgebaut und ersetzt werden. Schadhafte Bauteile müssen verstärkt bzw. ausgetauscht werden. Sämtliche Verbindungen, insbesondere an den Stuhlrahmen, müssen kraftschlüssig wieder hergestellt werden.

Übersicht

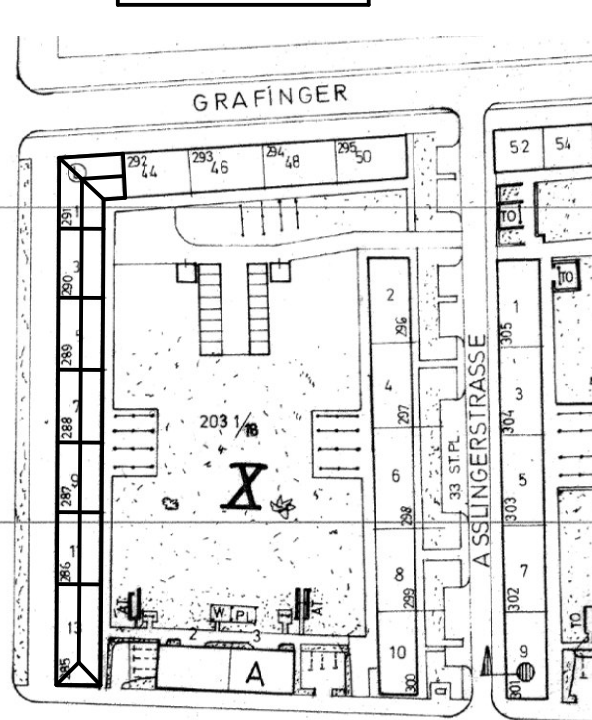


Detail "f" M=1:20

Pos. 1D10

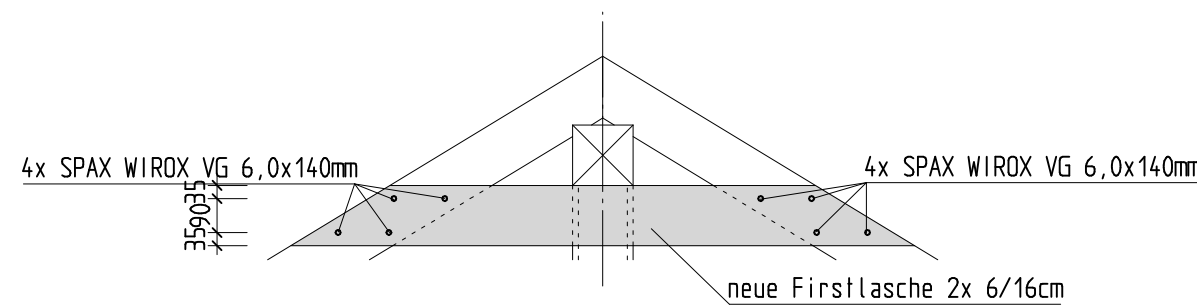


Detail "g" M=1:20

Pos. 1D10

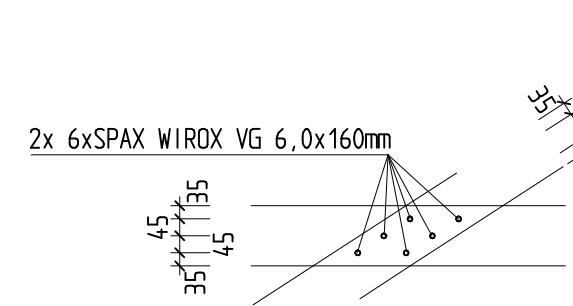


Detail "h" M=1:20

Pos. 4D11

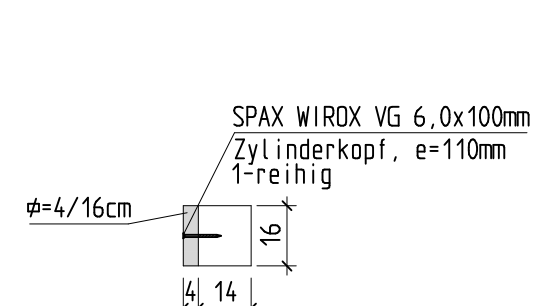


Detail "i" M=1:20

Pos. 4D11

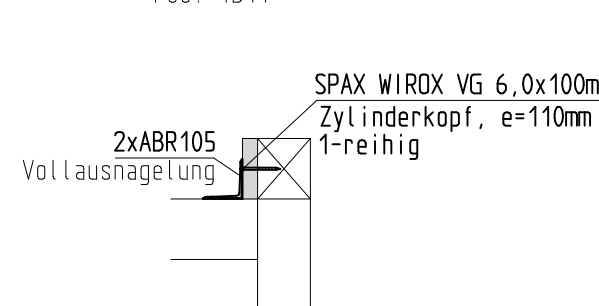


Detail "j" M=1:20

Pos. 4D12

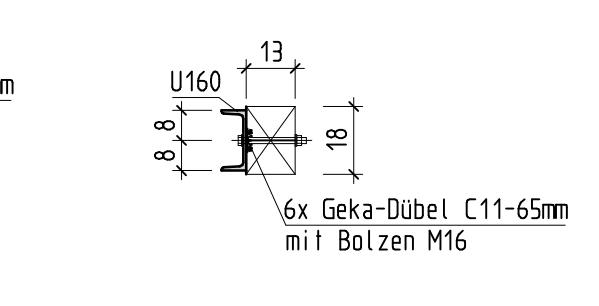


Detail "k" M=1:20


Pos. 4D13

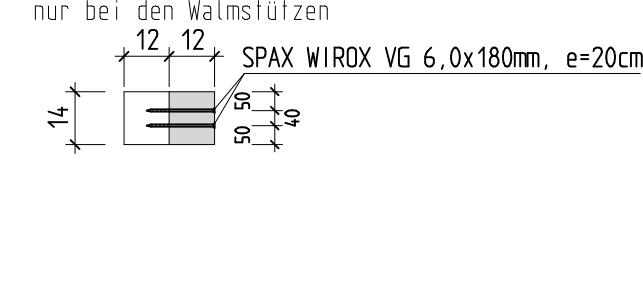


Seitenansicht

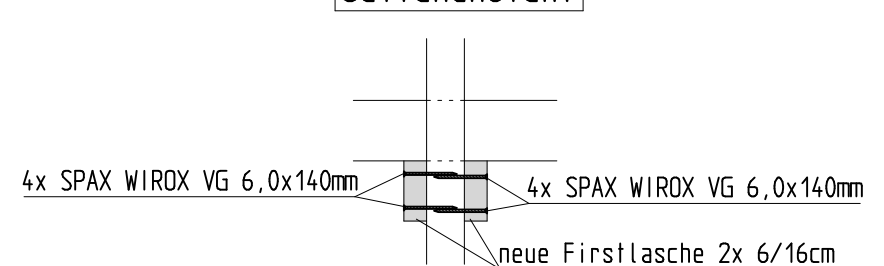


Seitenansicht

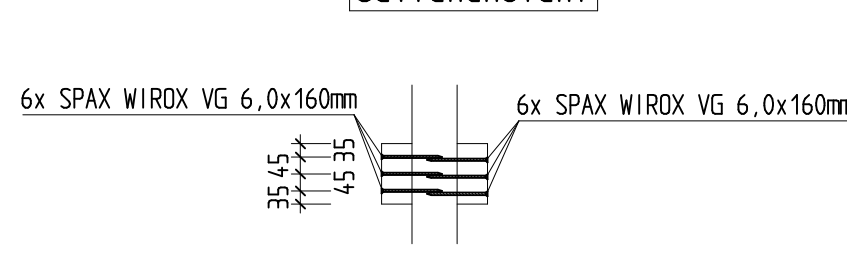


Seitenansicht

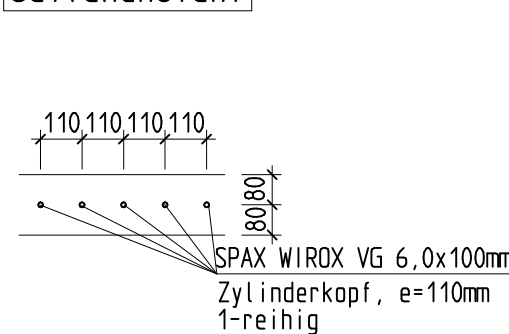


Seitenansicht

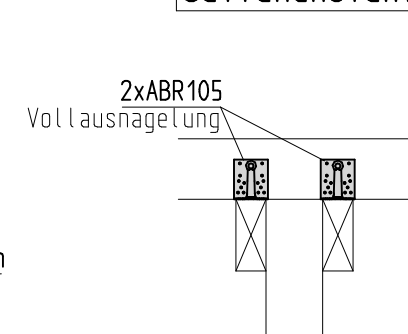

Seitenansicht

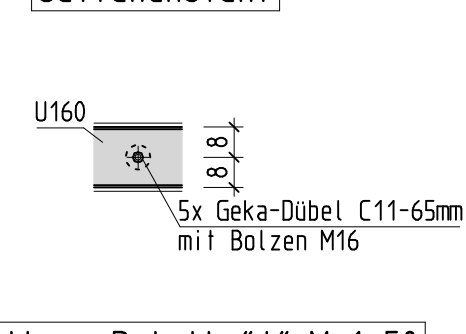


Seitenansicht

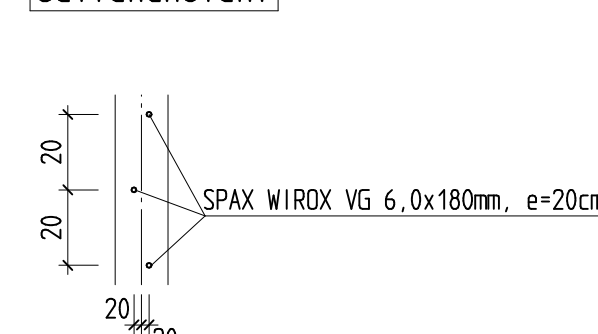

Aufteilung Detail "j" M=1:50

U-Profilverstärkung muss nicht am Auflager aufliegen

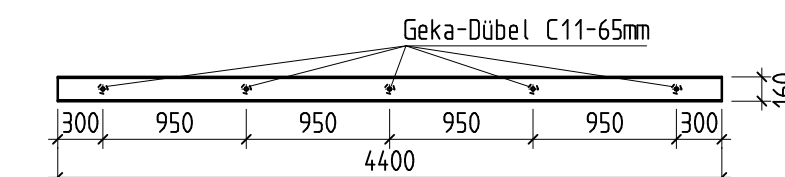

ALLE MASSE AM BAU PRÜFEN!

Index	Datum	Name	Bemerkung

BAUVORHABEN :
Sanierung Piusplatz 2.BA
Grafinger Str. - Aschheimer Str. - Ablinger Str. - Piuspl.
81739 München

BAUHERR:
Münchner Wohnen GmbH
Gustav-Heinemann-Ring 111
81739 München

BAUTEIL :
Positionsplan
Aschheimer Str. Hausnummer 1, 3, 5, 7, 9, 11, 13

Maßstab	1:200/50/20	Plan	Index
Gezeichnet	Geprüft	Datum	05.08.2025
Datum	05.08.2025	Projektnr.	BA-04-P01