


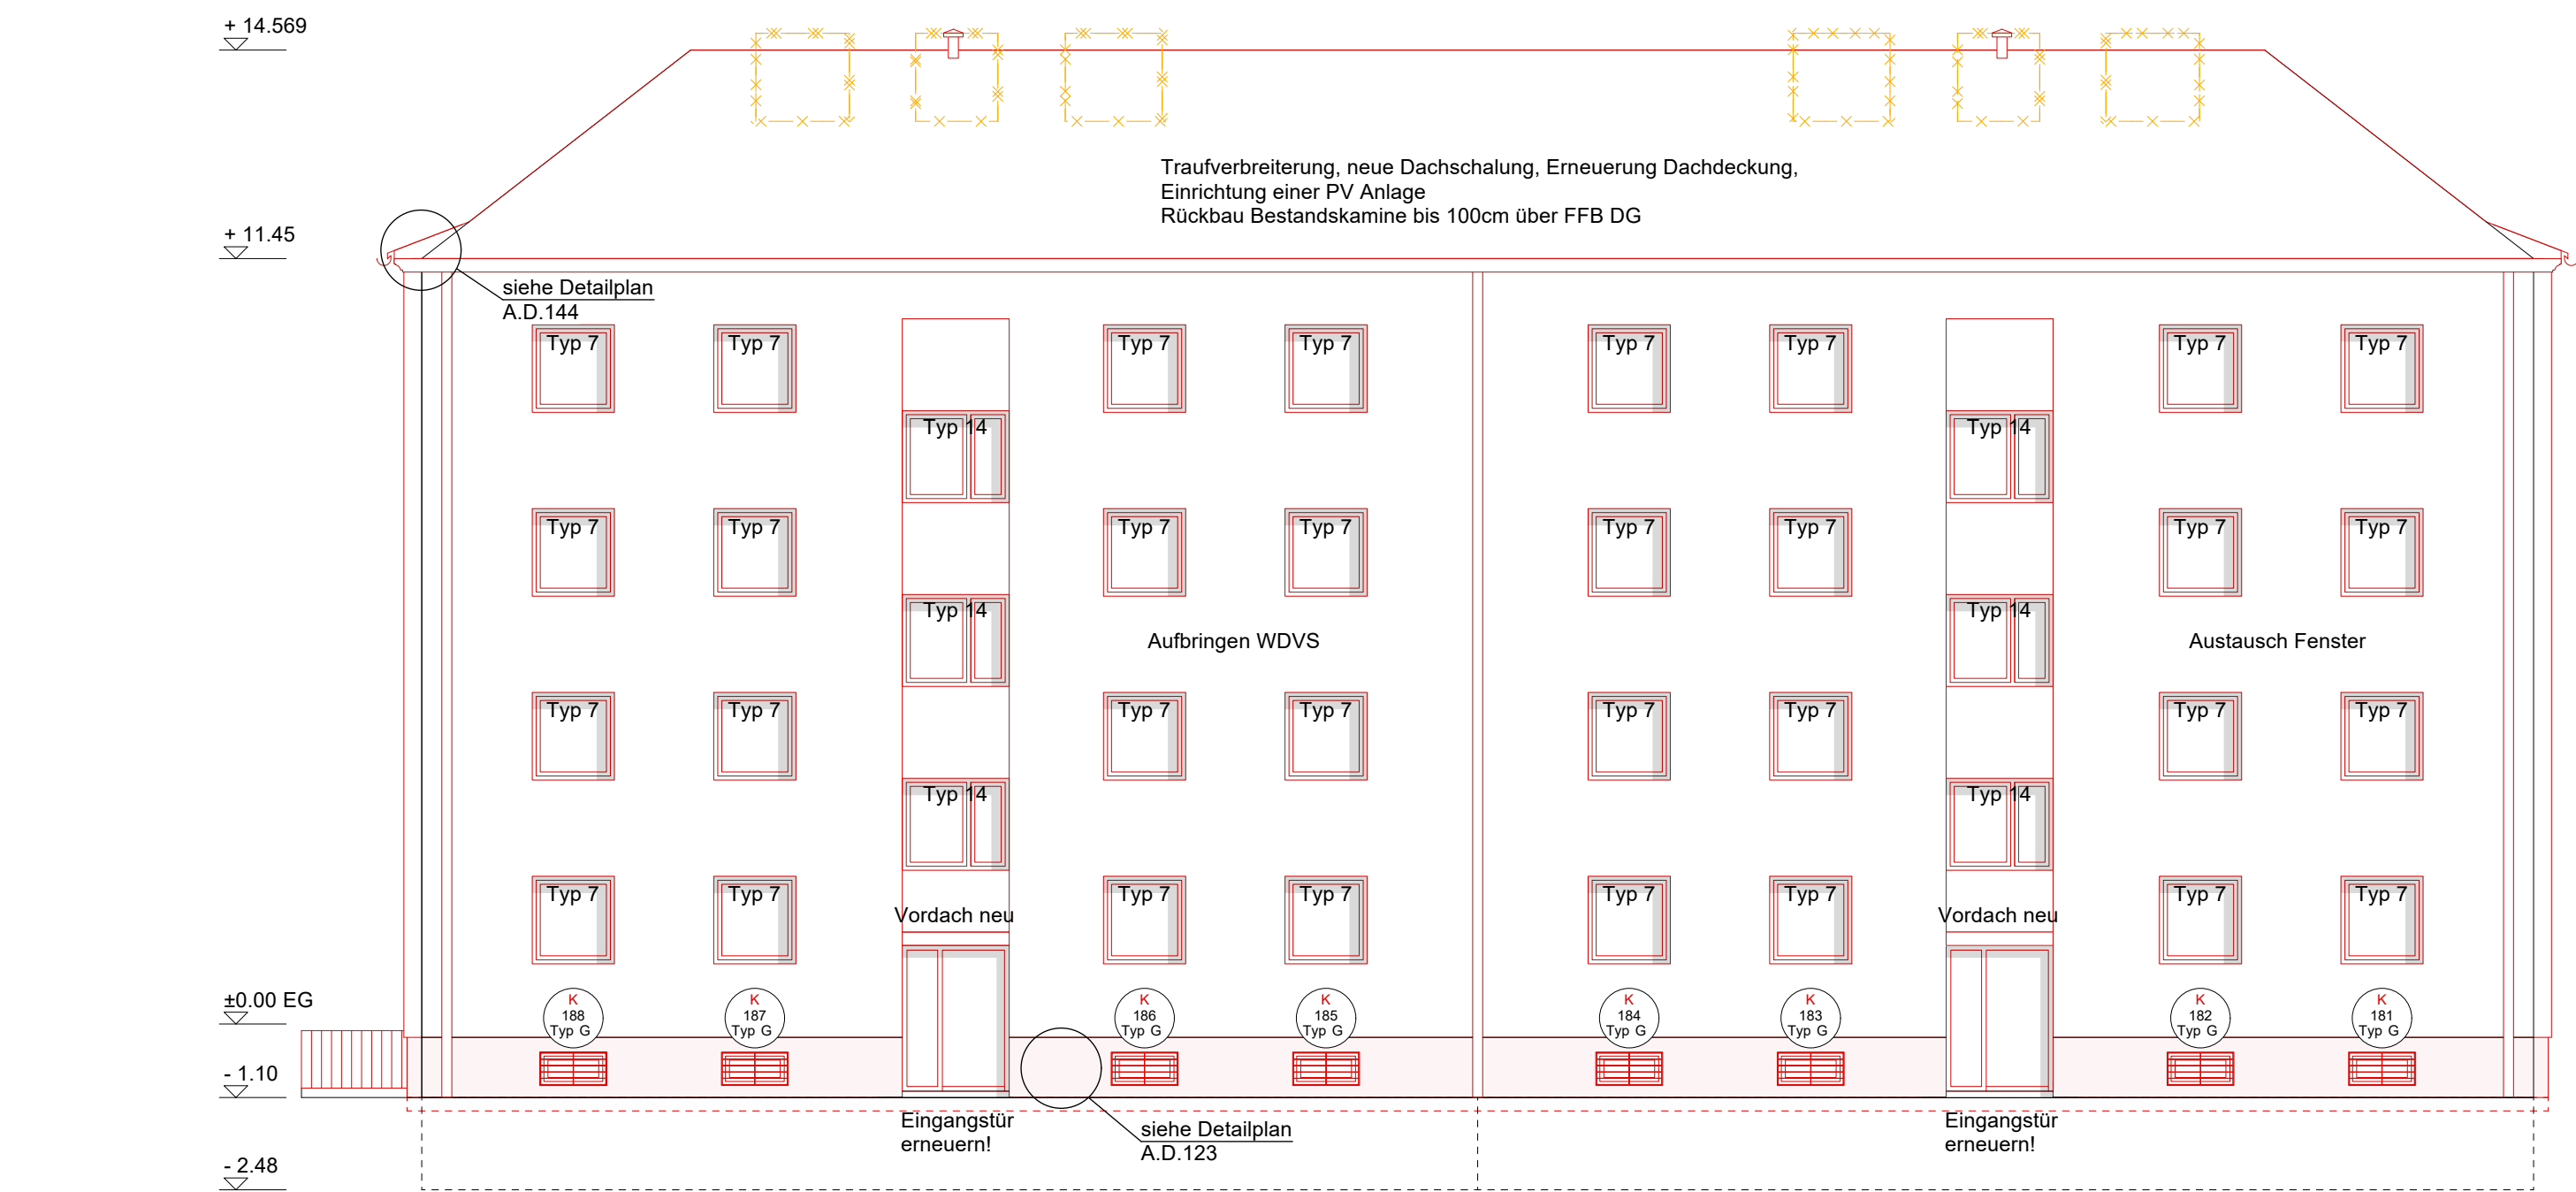


Geländehöhe variiert
Gelände vereinfacht dargestellt

3

2


Nordansicht

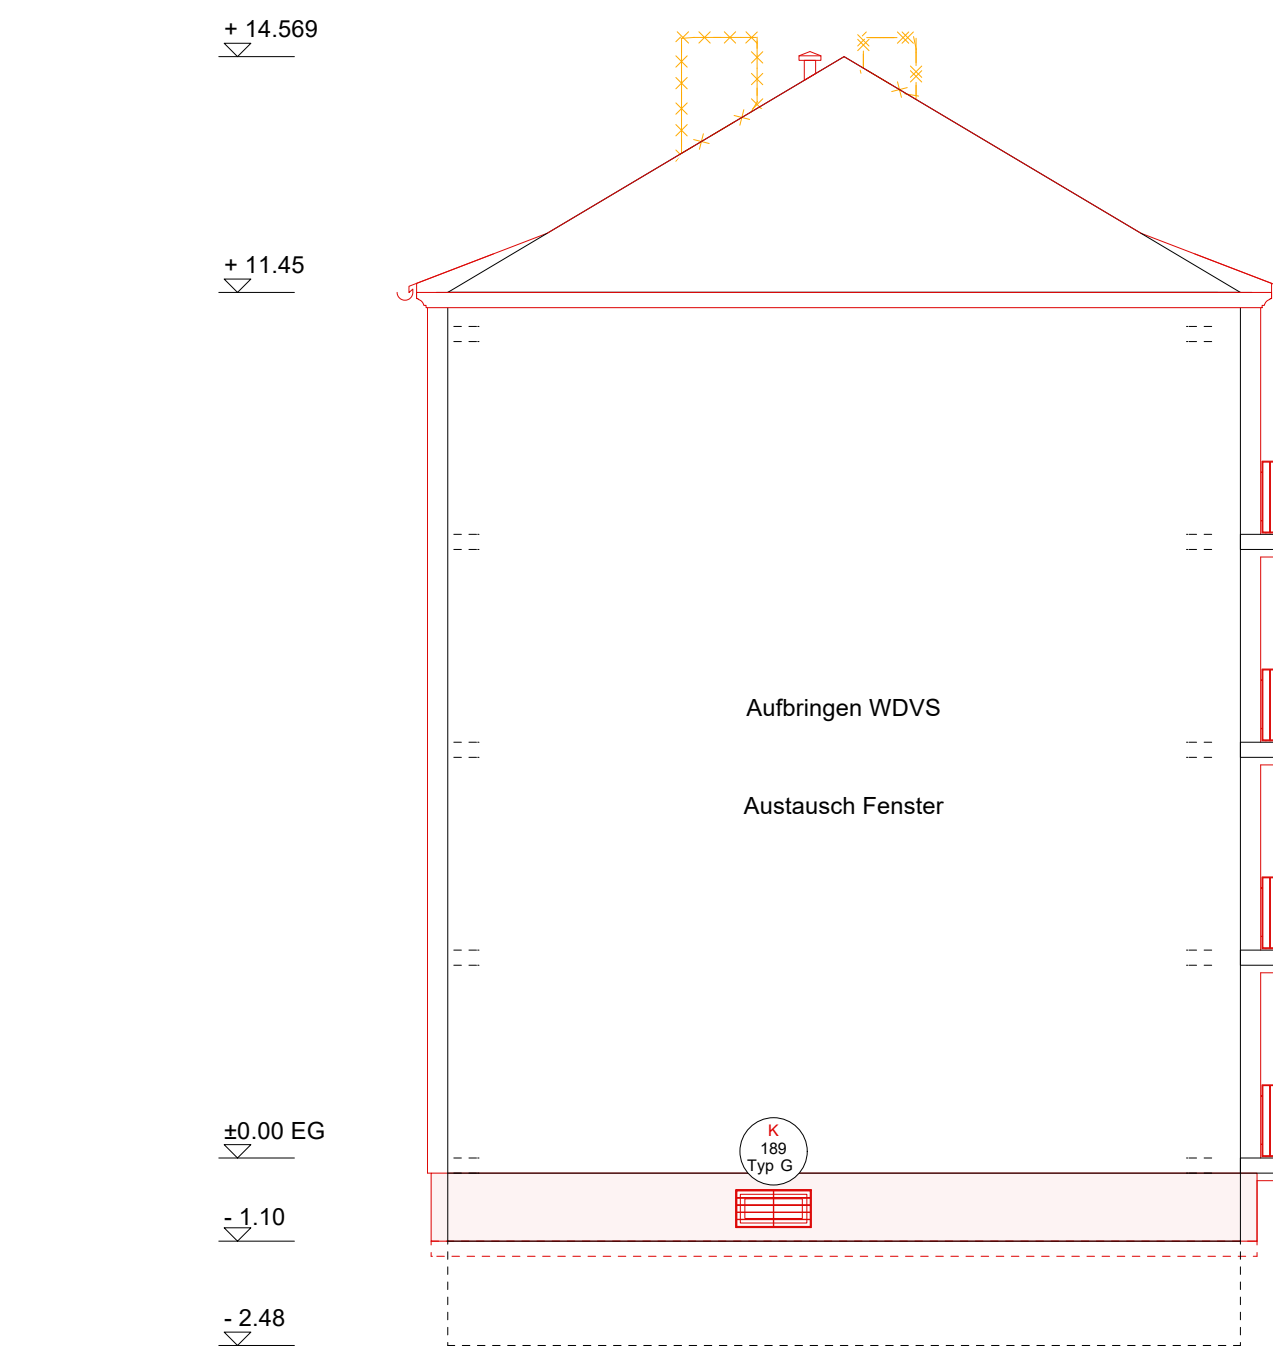

Geländehöhe variiert
Gelände vereinfacht dargestellt

2

Westansicht

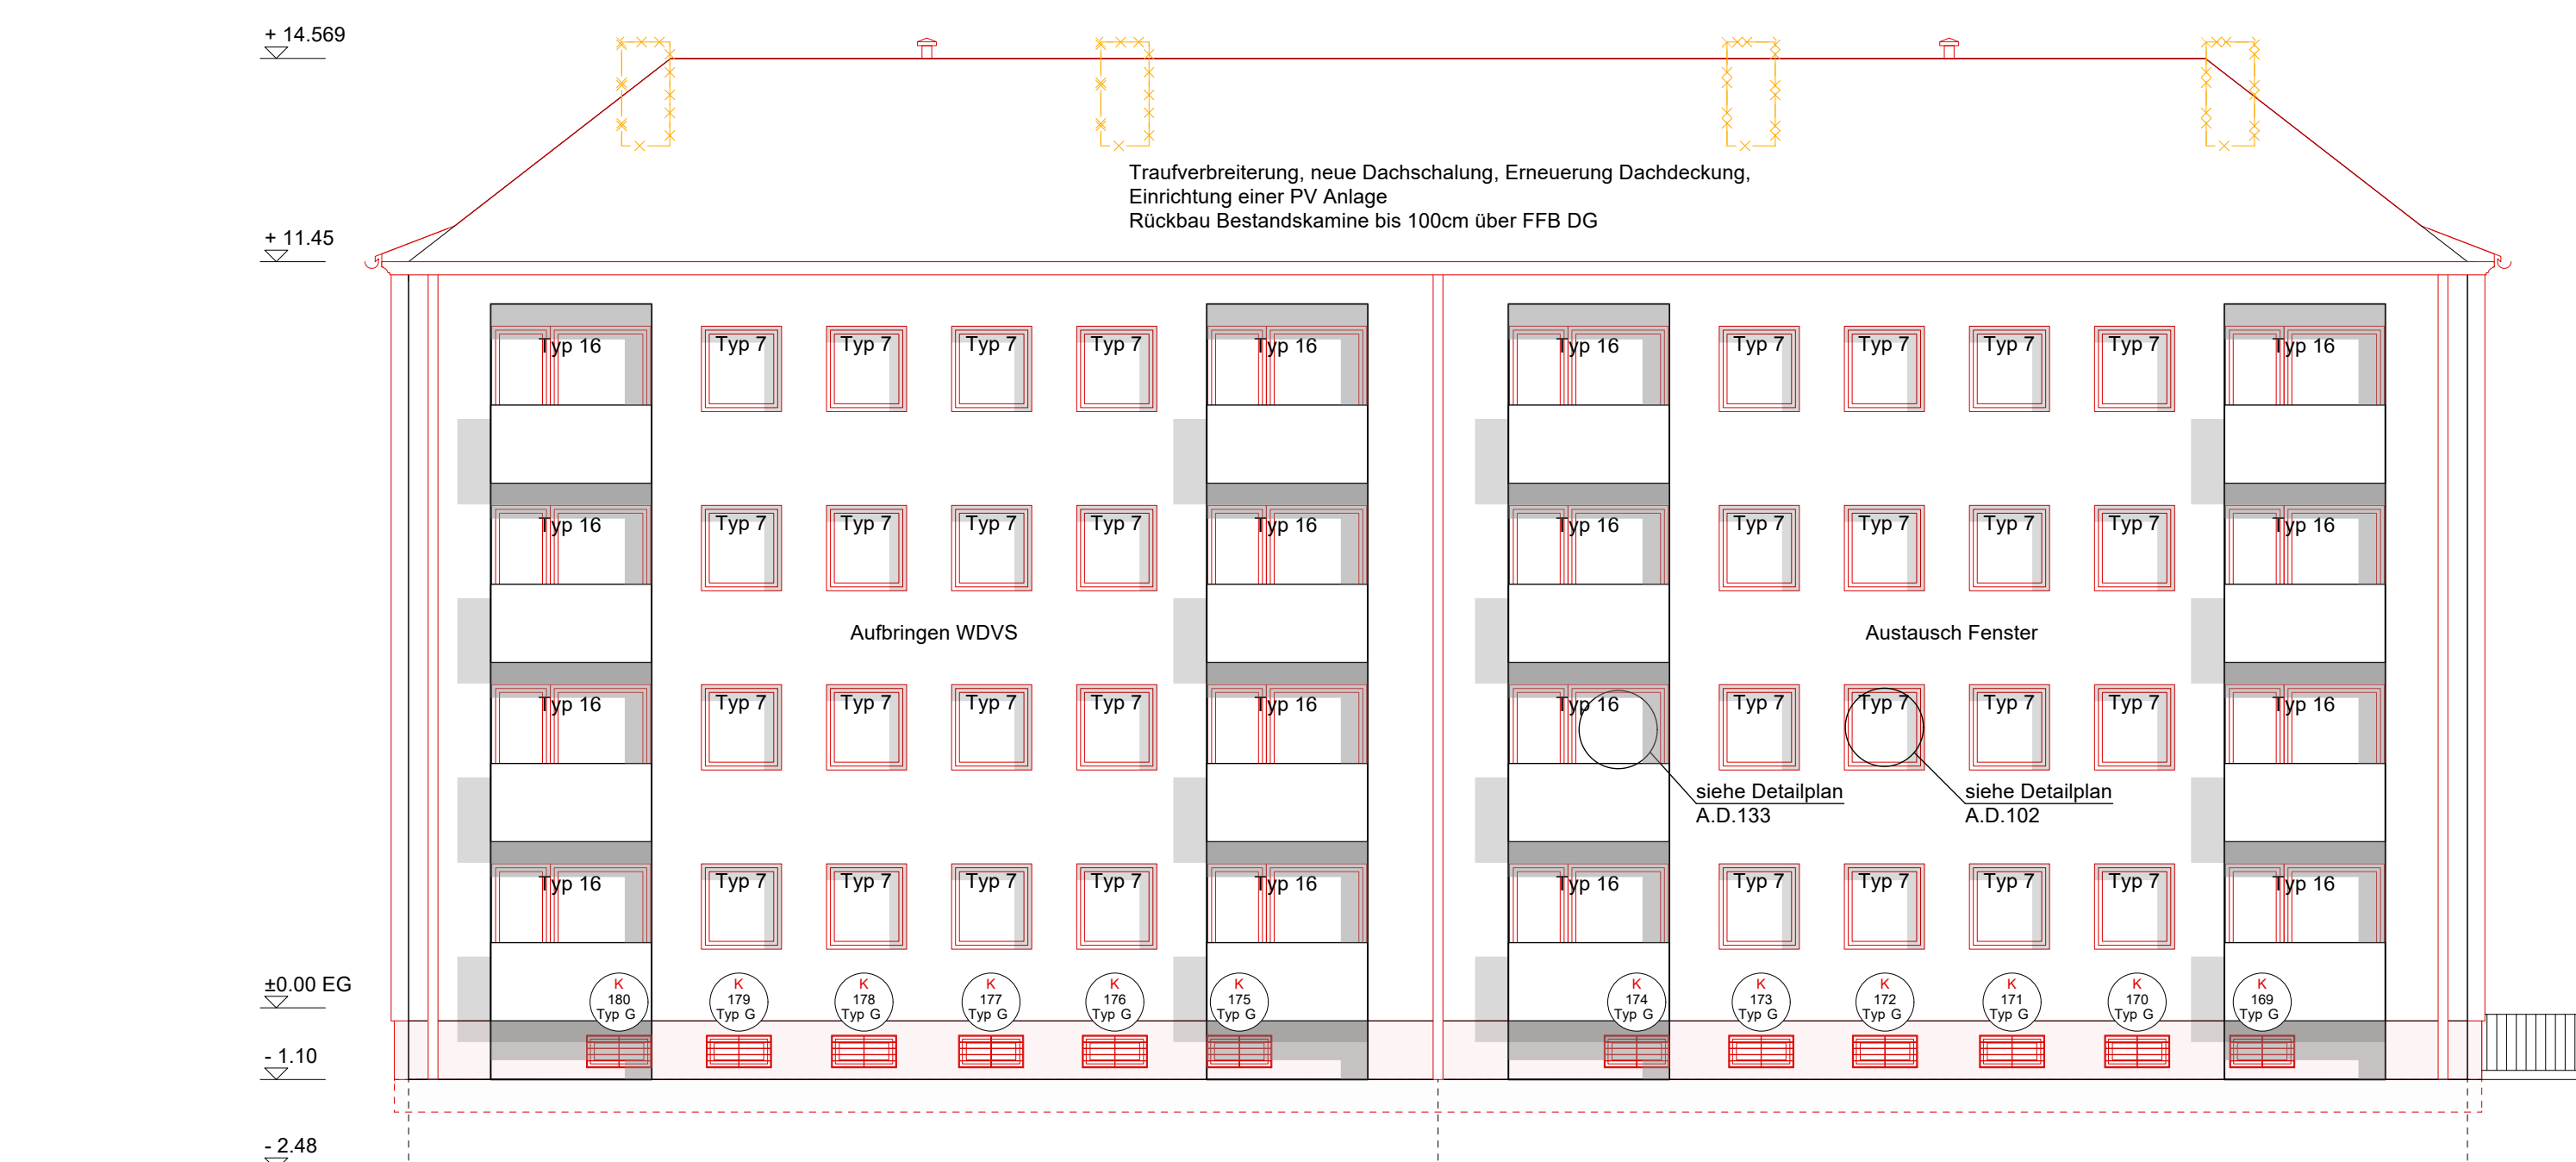


Geländehöhe variiert
Gelände vereinfacht dargestellt

2

3


Südansicht

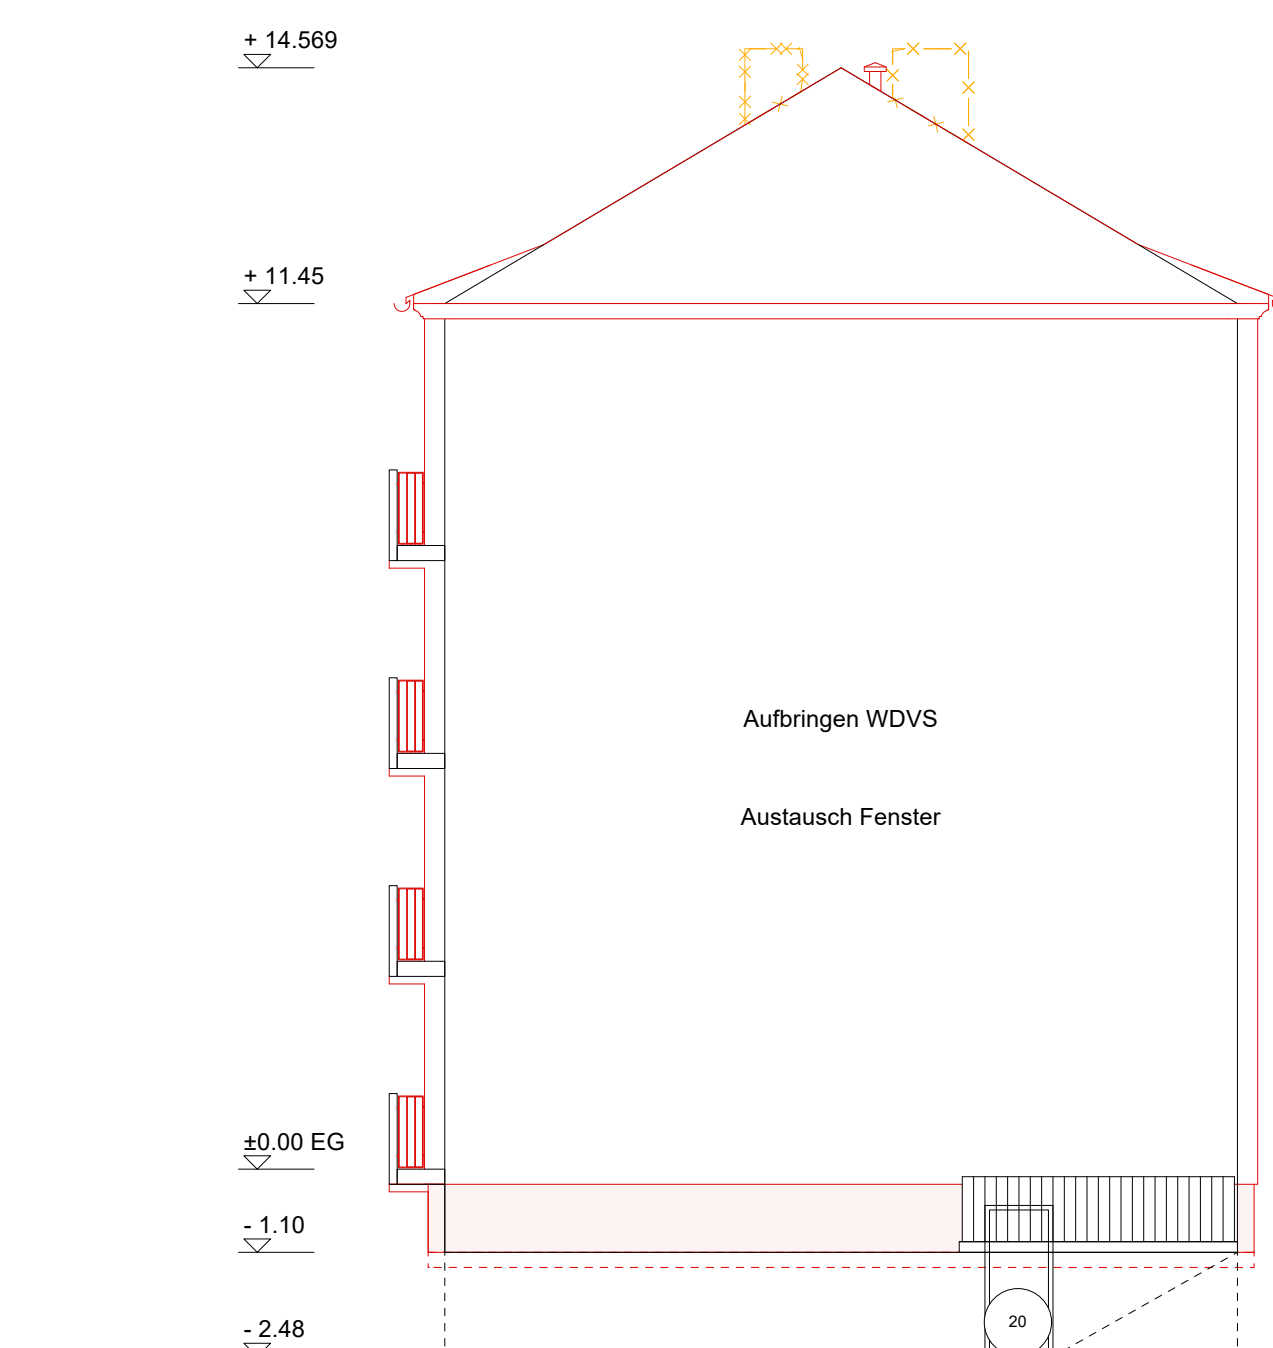

Geländehöhe variiert
Gelände vereinfacht dargestellt

3

Ostansicht

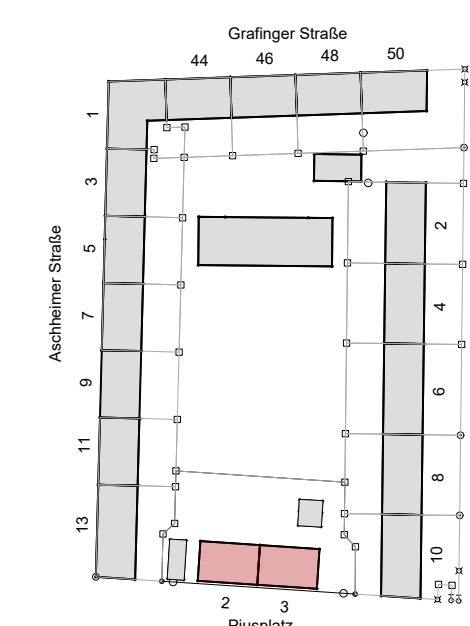

PIUS

PIUS_A.4.02_LV__30.01.2026__

Plannummer

A.4.02_LV

Bauherr

Münchner Wohnen Immobilien 3 GmbH

Planinhalt

M 1:100

Datum

30.01.2026

Bauherr

Gustav-Heinemann-Ring 111

Ansichten Piusplatz

Bauvorhaben

Piusplatz BA. 2 Modernisierung von Wohngebäuden

Piusplatz 2-3, Aschheimer Str. 1-13, Grafinger Str. 44-50, Aßlinger Str. 2-10