


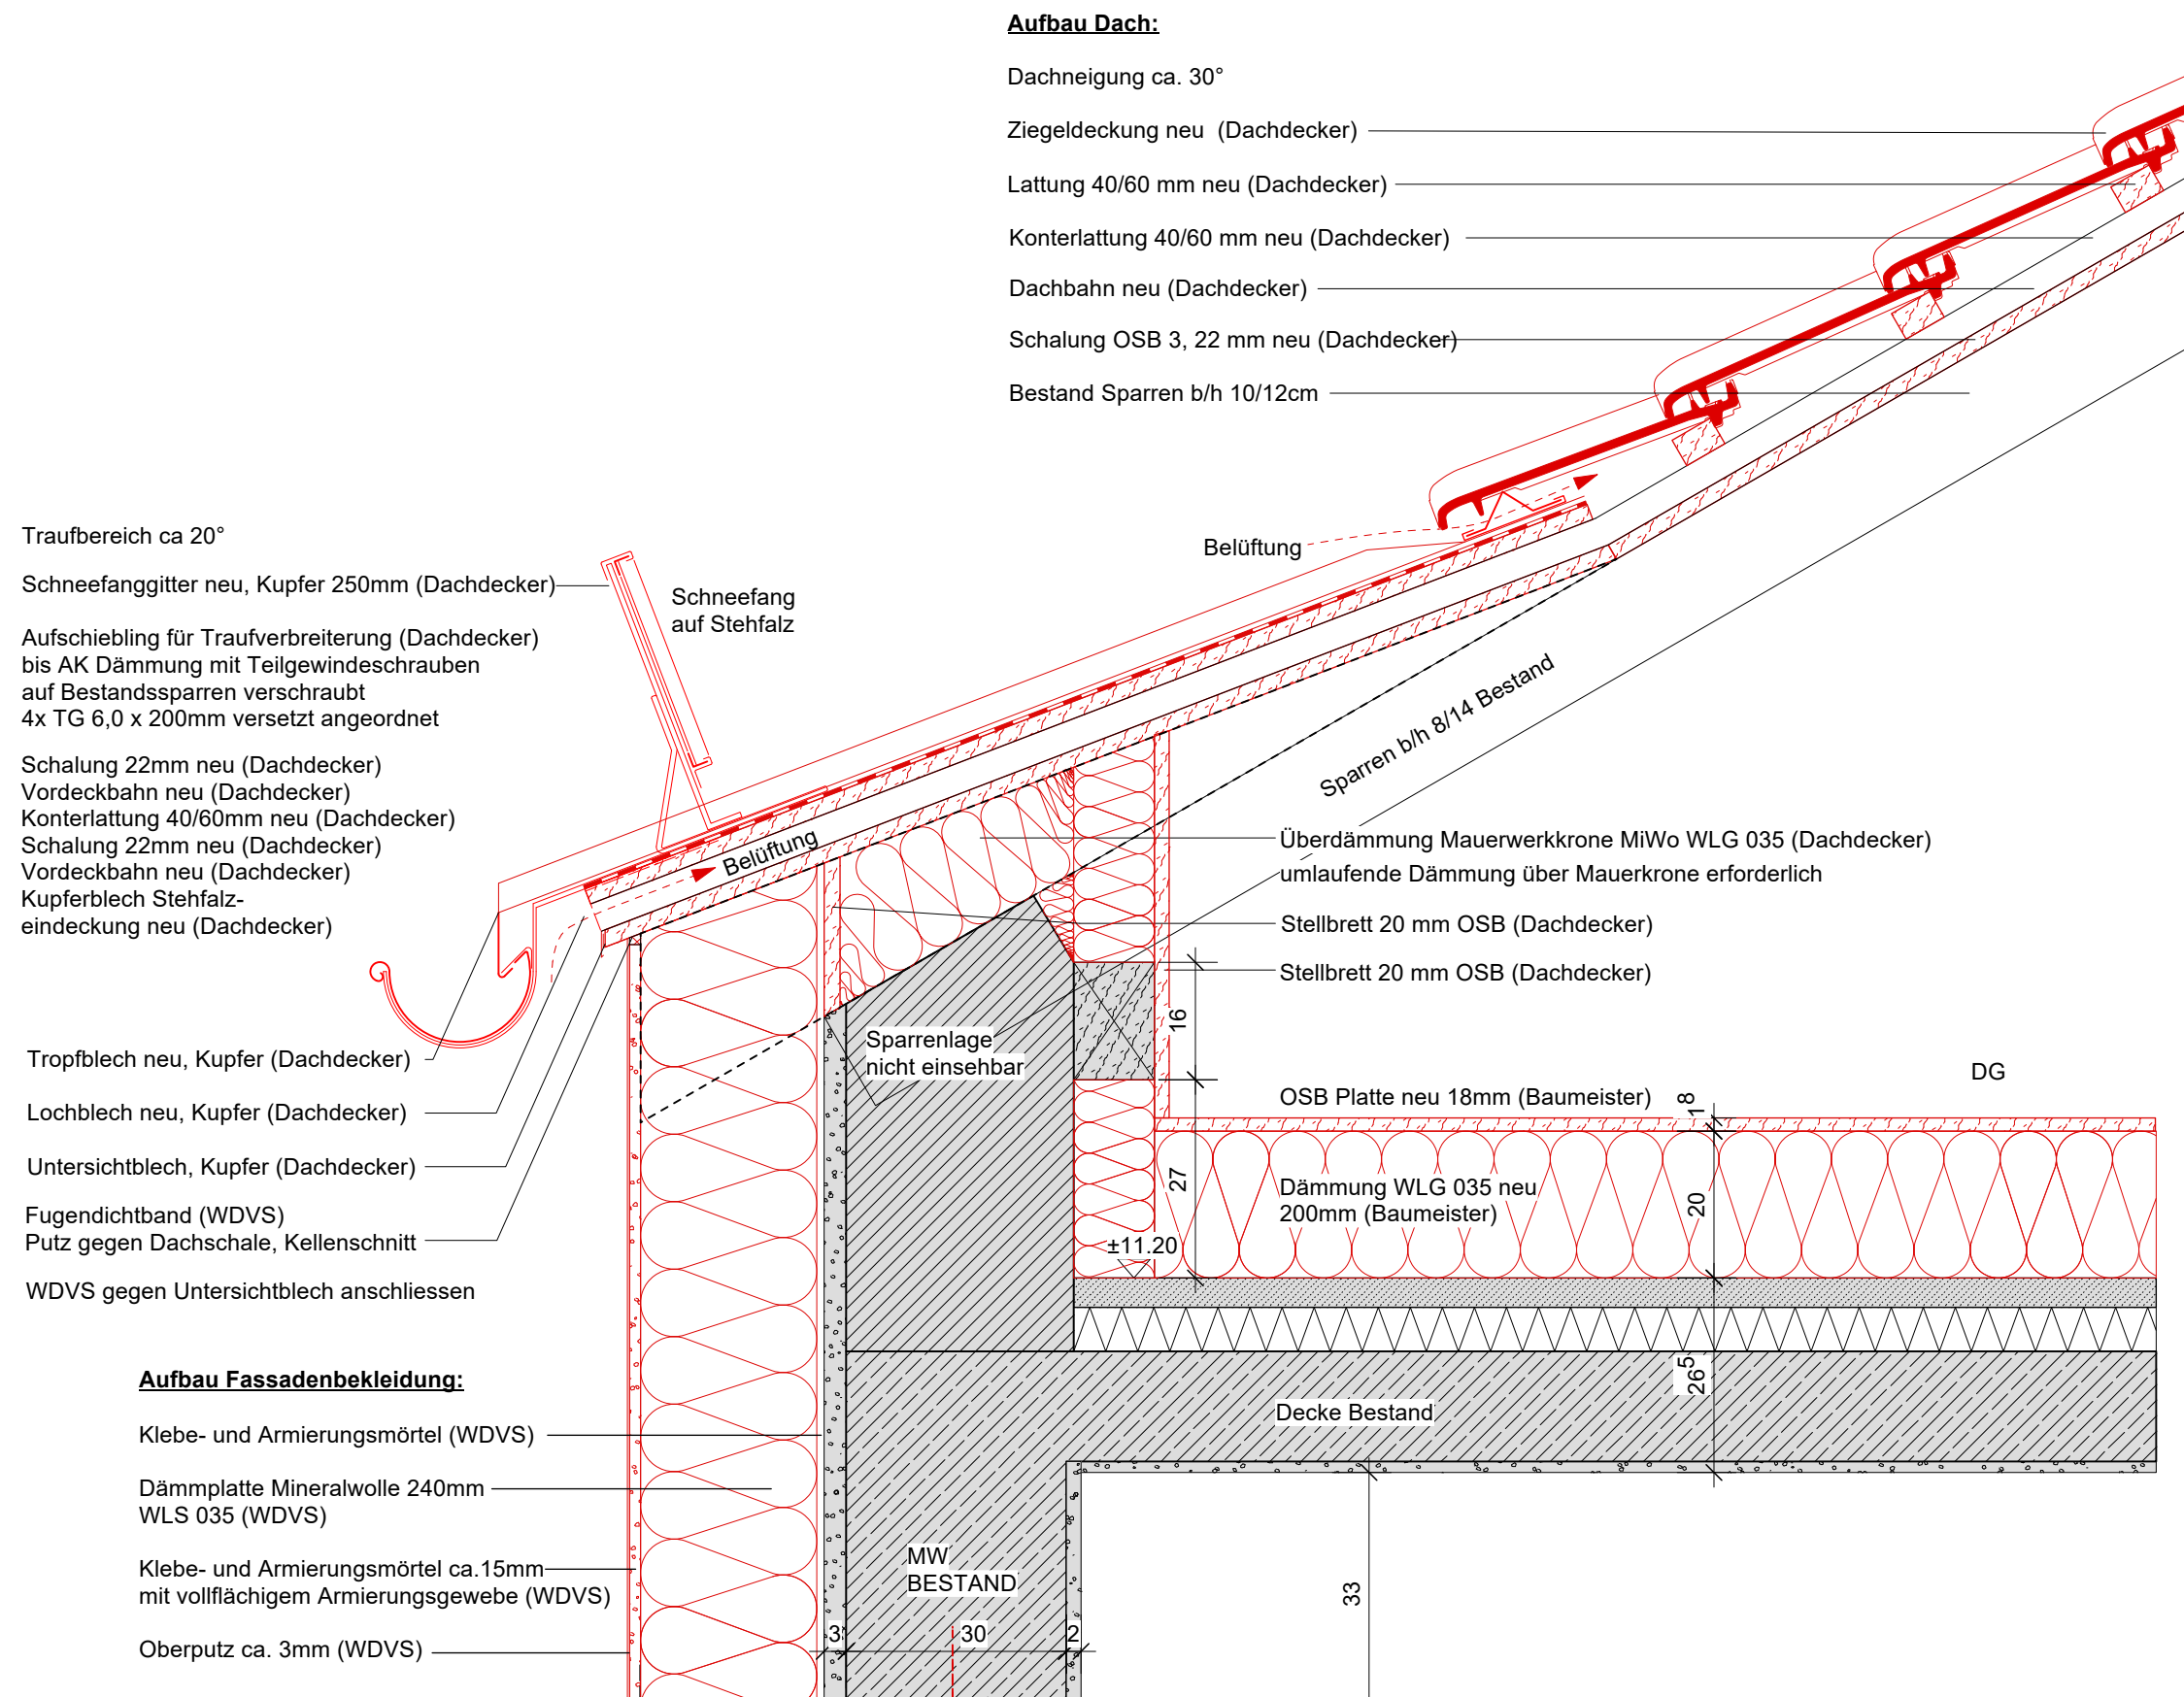

Projekt	Plannummer	Index	Bauherr	Bauvorhaben
PIUS	A.D.144_LV		Münchner Wohnen Immobilien 3 GmbH	Plusplatz BA. 2 Modernisierung von Wohngebäuden
Planinhalt	Maßstab	Datum		
Traufe_Plusplatz	M 1:10	30.01.2026	Gustav-Heinemann-Ring 111 81739 München	Plusplatz 2-3, Aschheimer Str. 1-13, Grafinger Str. 44-50, Aßlinger Str. 2-10

VORABZUG