


Ortsumgehung Dinkelsbühl - Bauwerk 1-2, Feldwegunterführung in Verlängerung Rudolf-Schmidt-Straße
Baustelleneinrichtungsplan (vorläufig)



Bayerische Straßenbauverwaltung - BAYSIS (www.baysis.bayern.de)

Datenquellen

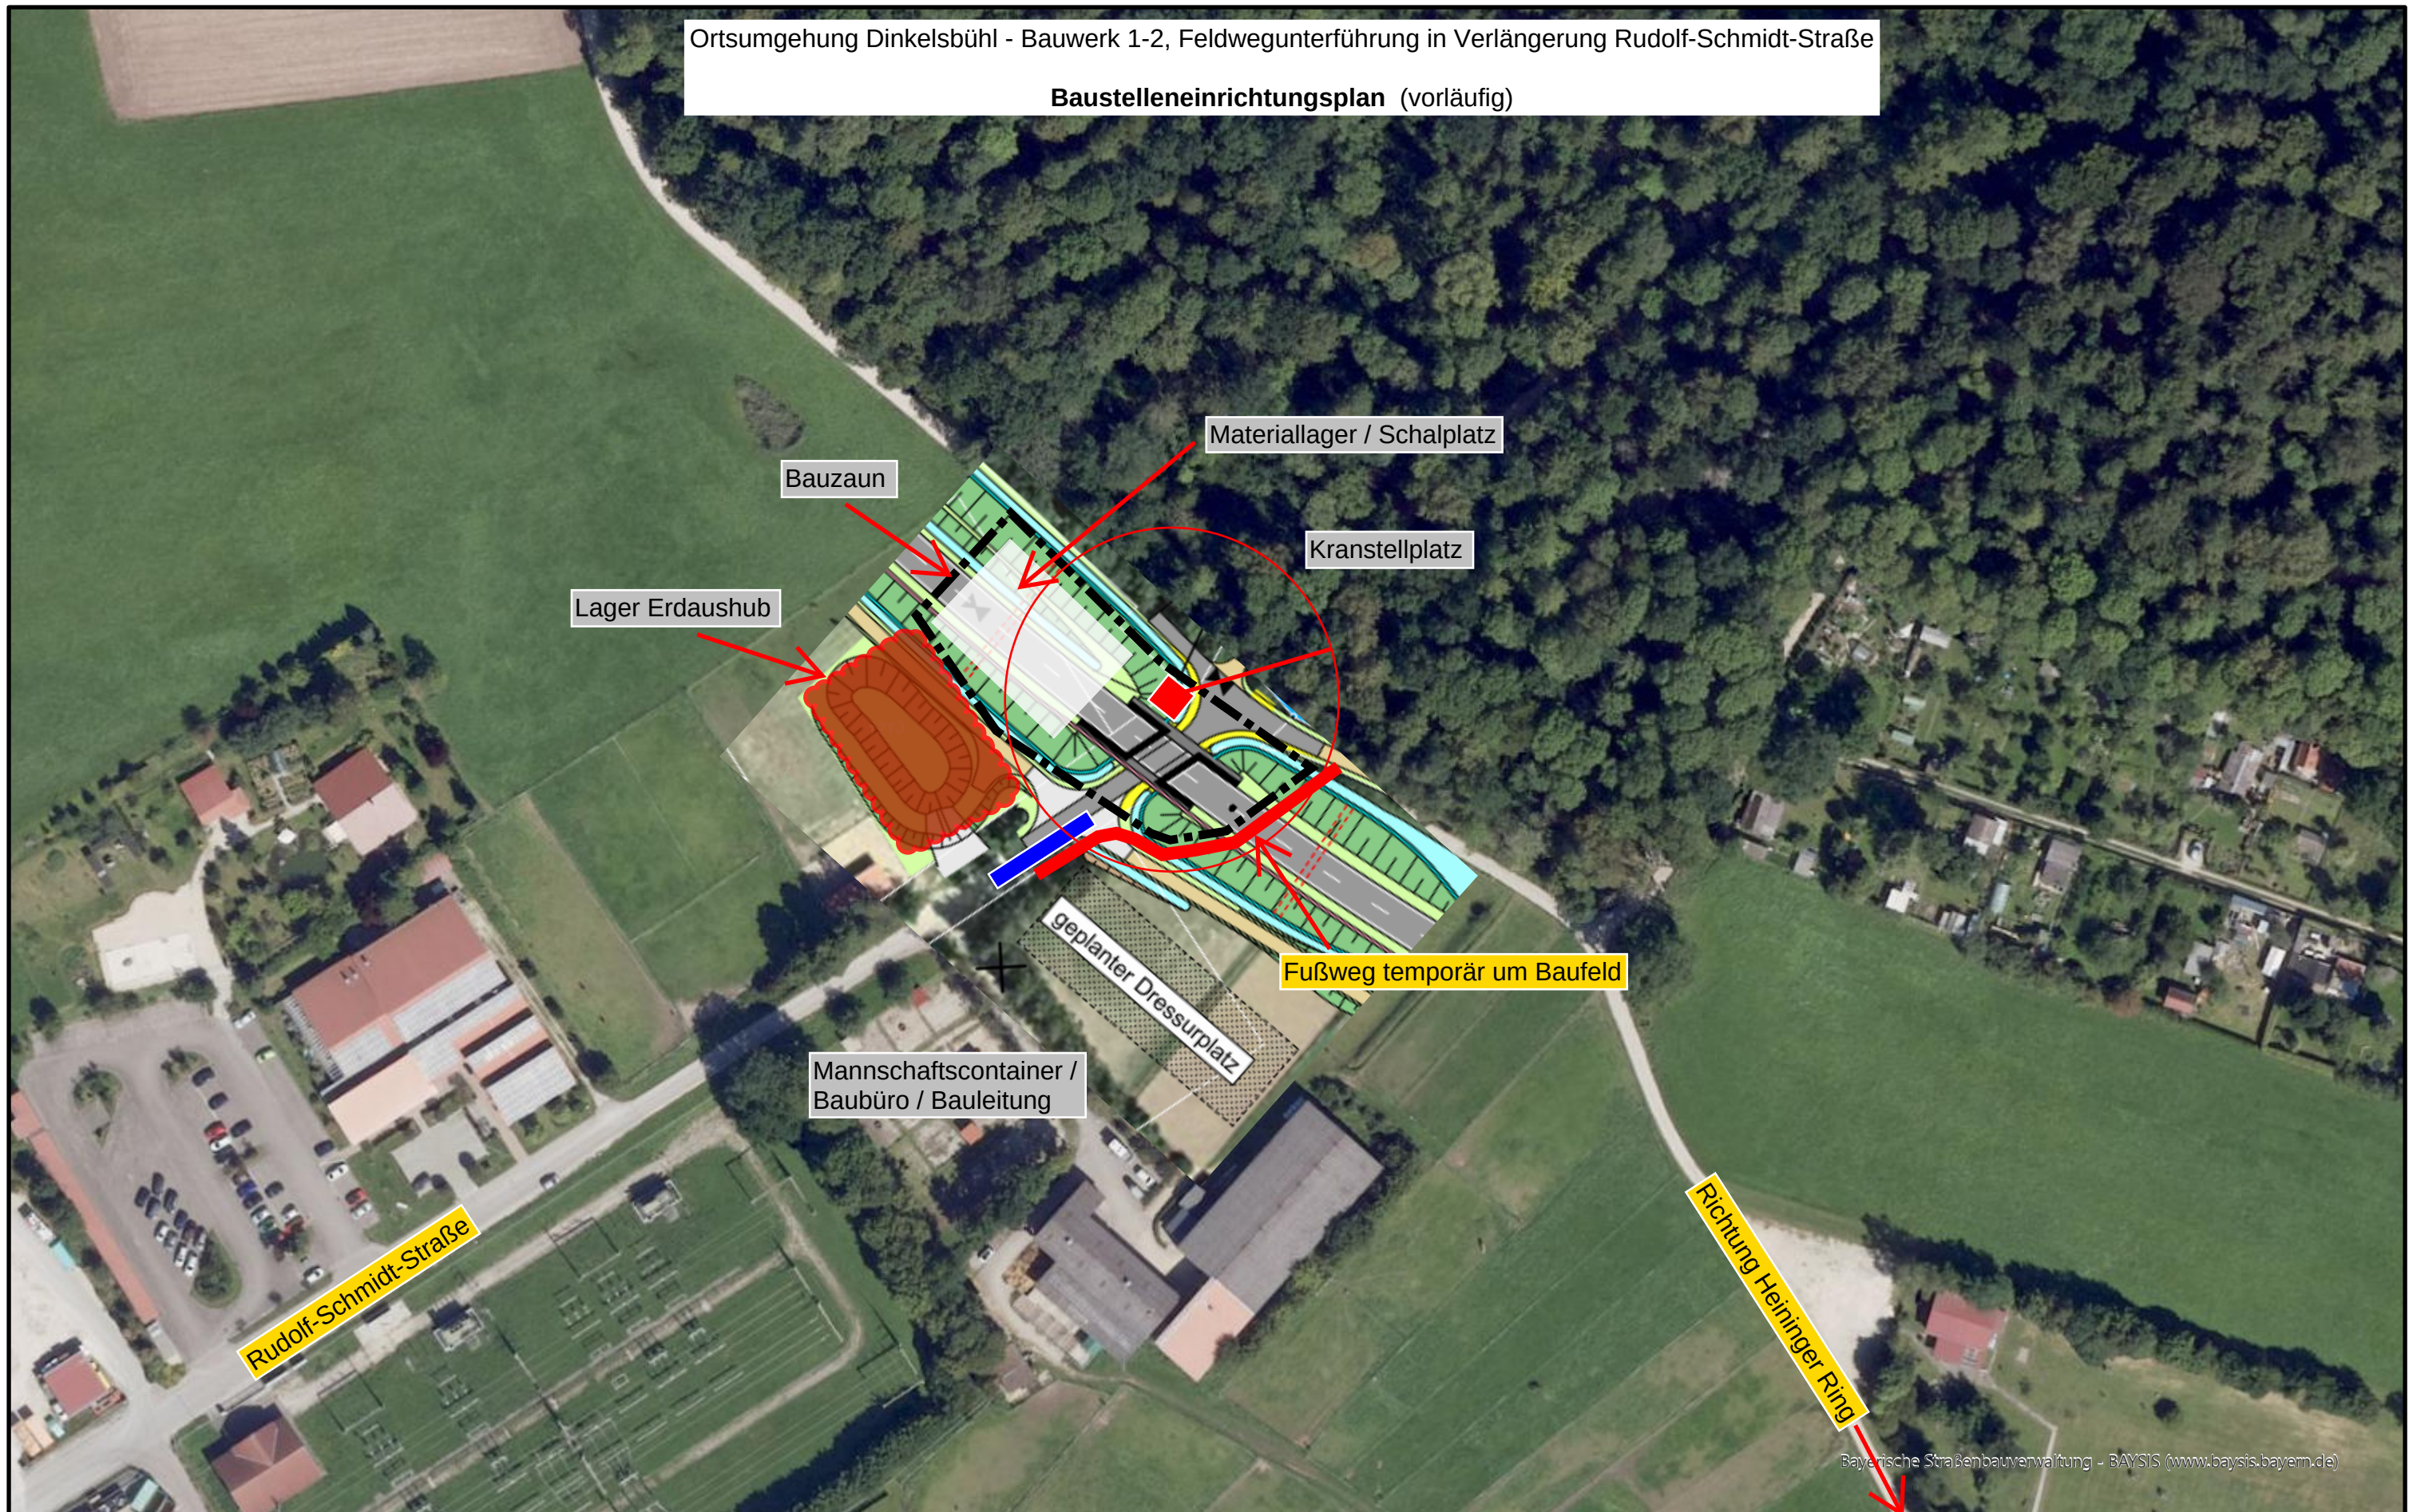

Bayerisches
Straßeninformationssystem
Intranet: <https://baysis.bybn.de>
Internet: www.baysis.bayern.de

Geodaten:

© Bayerisches Straßeninformationssystem (BAYSIS)
© Datenquellen: Bayerische Vermessungsverwaltung,
GeoBasis-DE / BKG 2025 (Daten verändert)

Baustelleneinrichtung

Ersteller: Jochen Hirsch
Erstellungsdatum: 22.10.2025

Erstellt für Maßstab 1:1.265

0 0 0 0,1 0,1 0,1 km

