


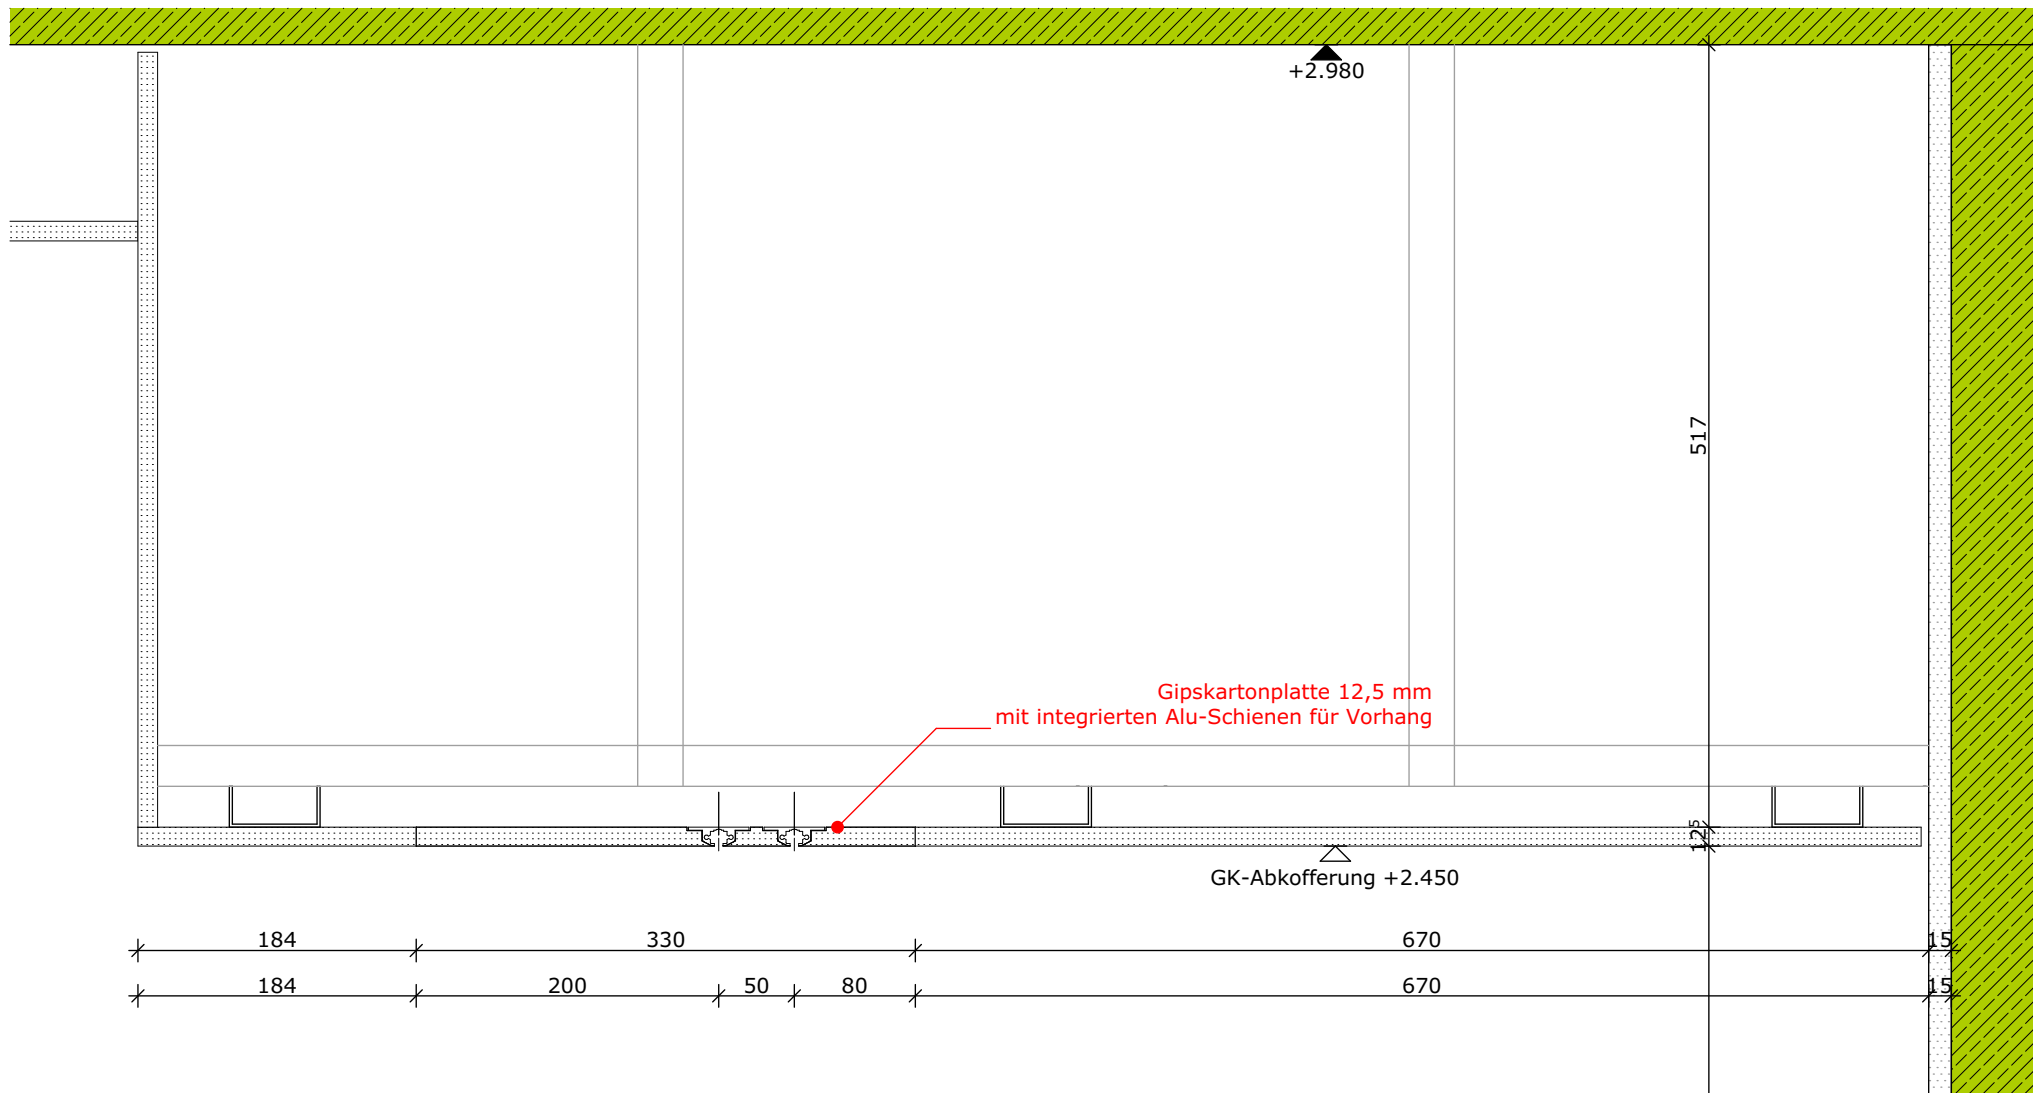

PROJEKT

St. Franziskus

INHALT

Vorhangschiene MZR

AP2208

17.02.2026

M 1:5

AP2208-W-XX-16