


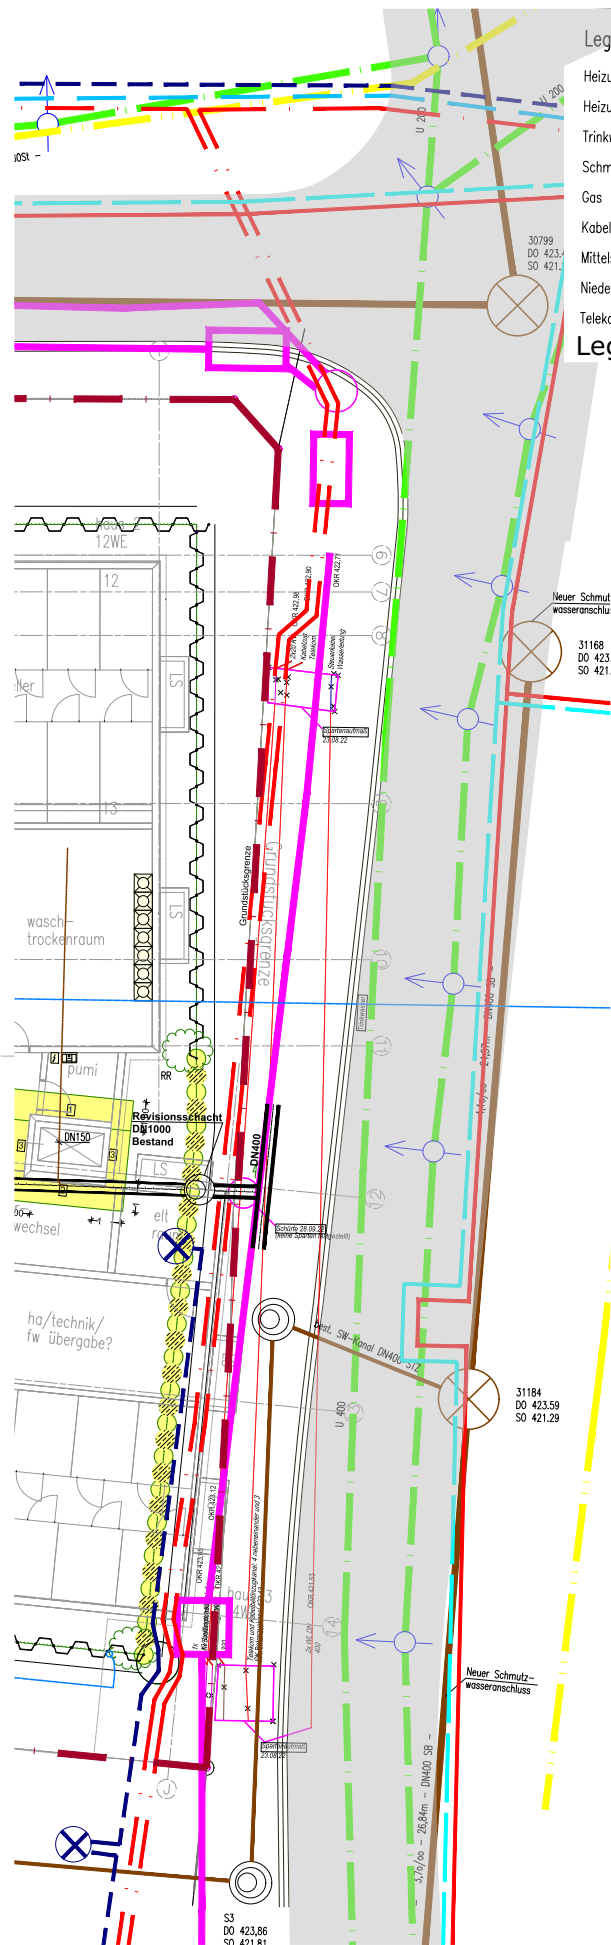


Legende

- Heizungsverlauf
- Heizungsrücklauf
- Trinkwasser
- Schmutzwasser
- Gas
- Kabel Strassenbeleuchtung
- Mittelspannung
- Niederspannung
- Telekom/Vodafone

Legende zu Übersicht Sparten

- Neuer Schmutzwasseranschluss
- Revisionszschacht DN1000 Bestand

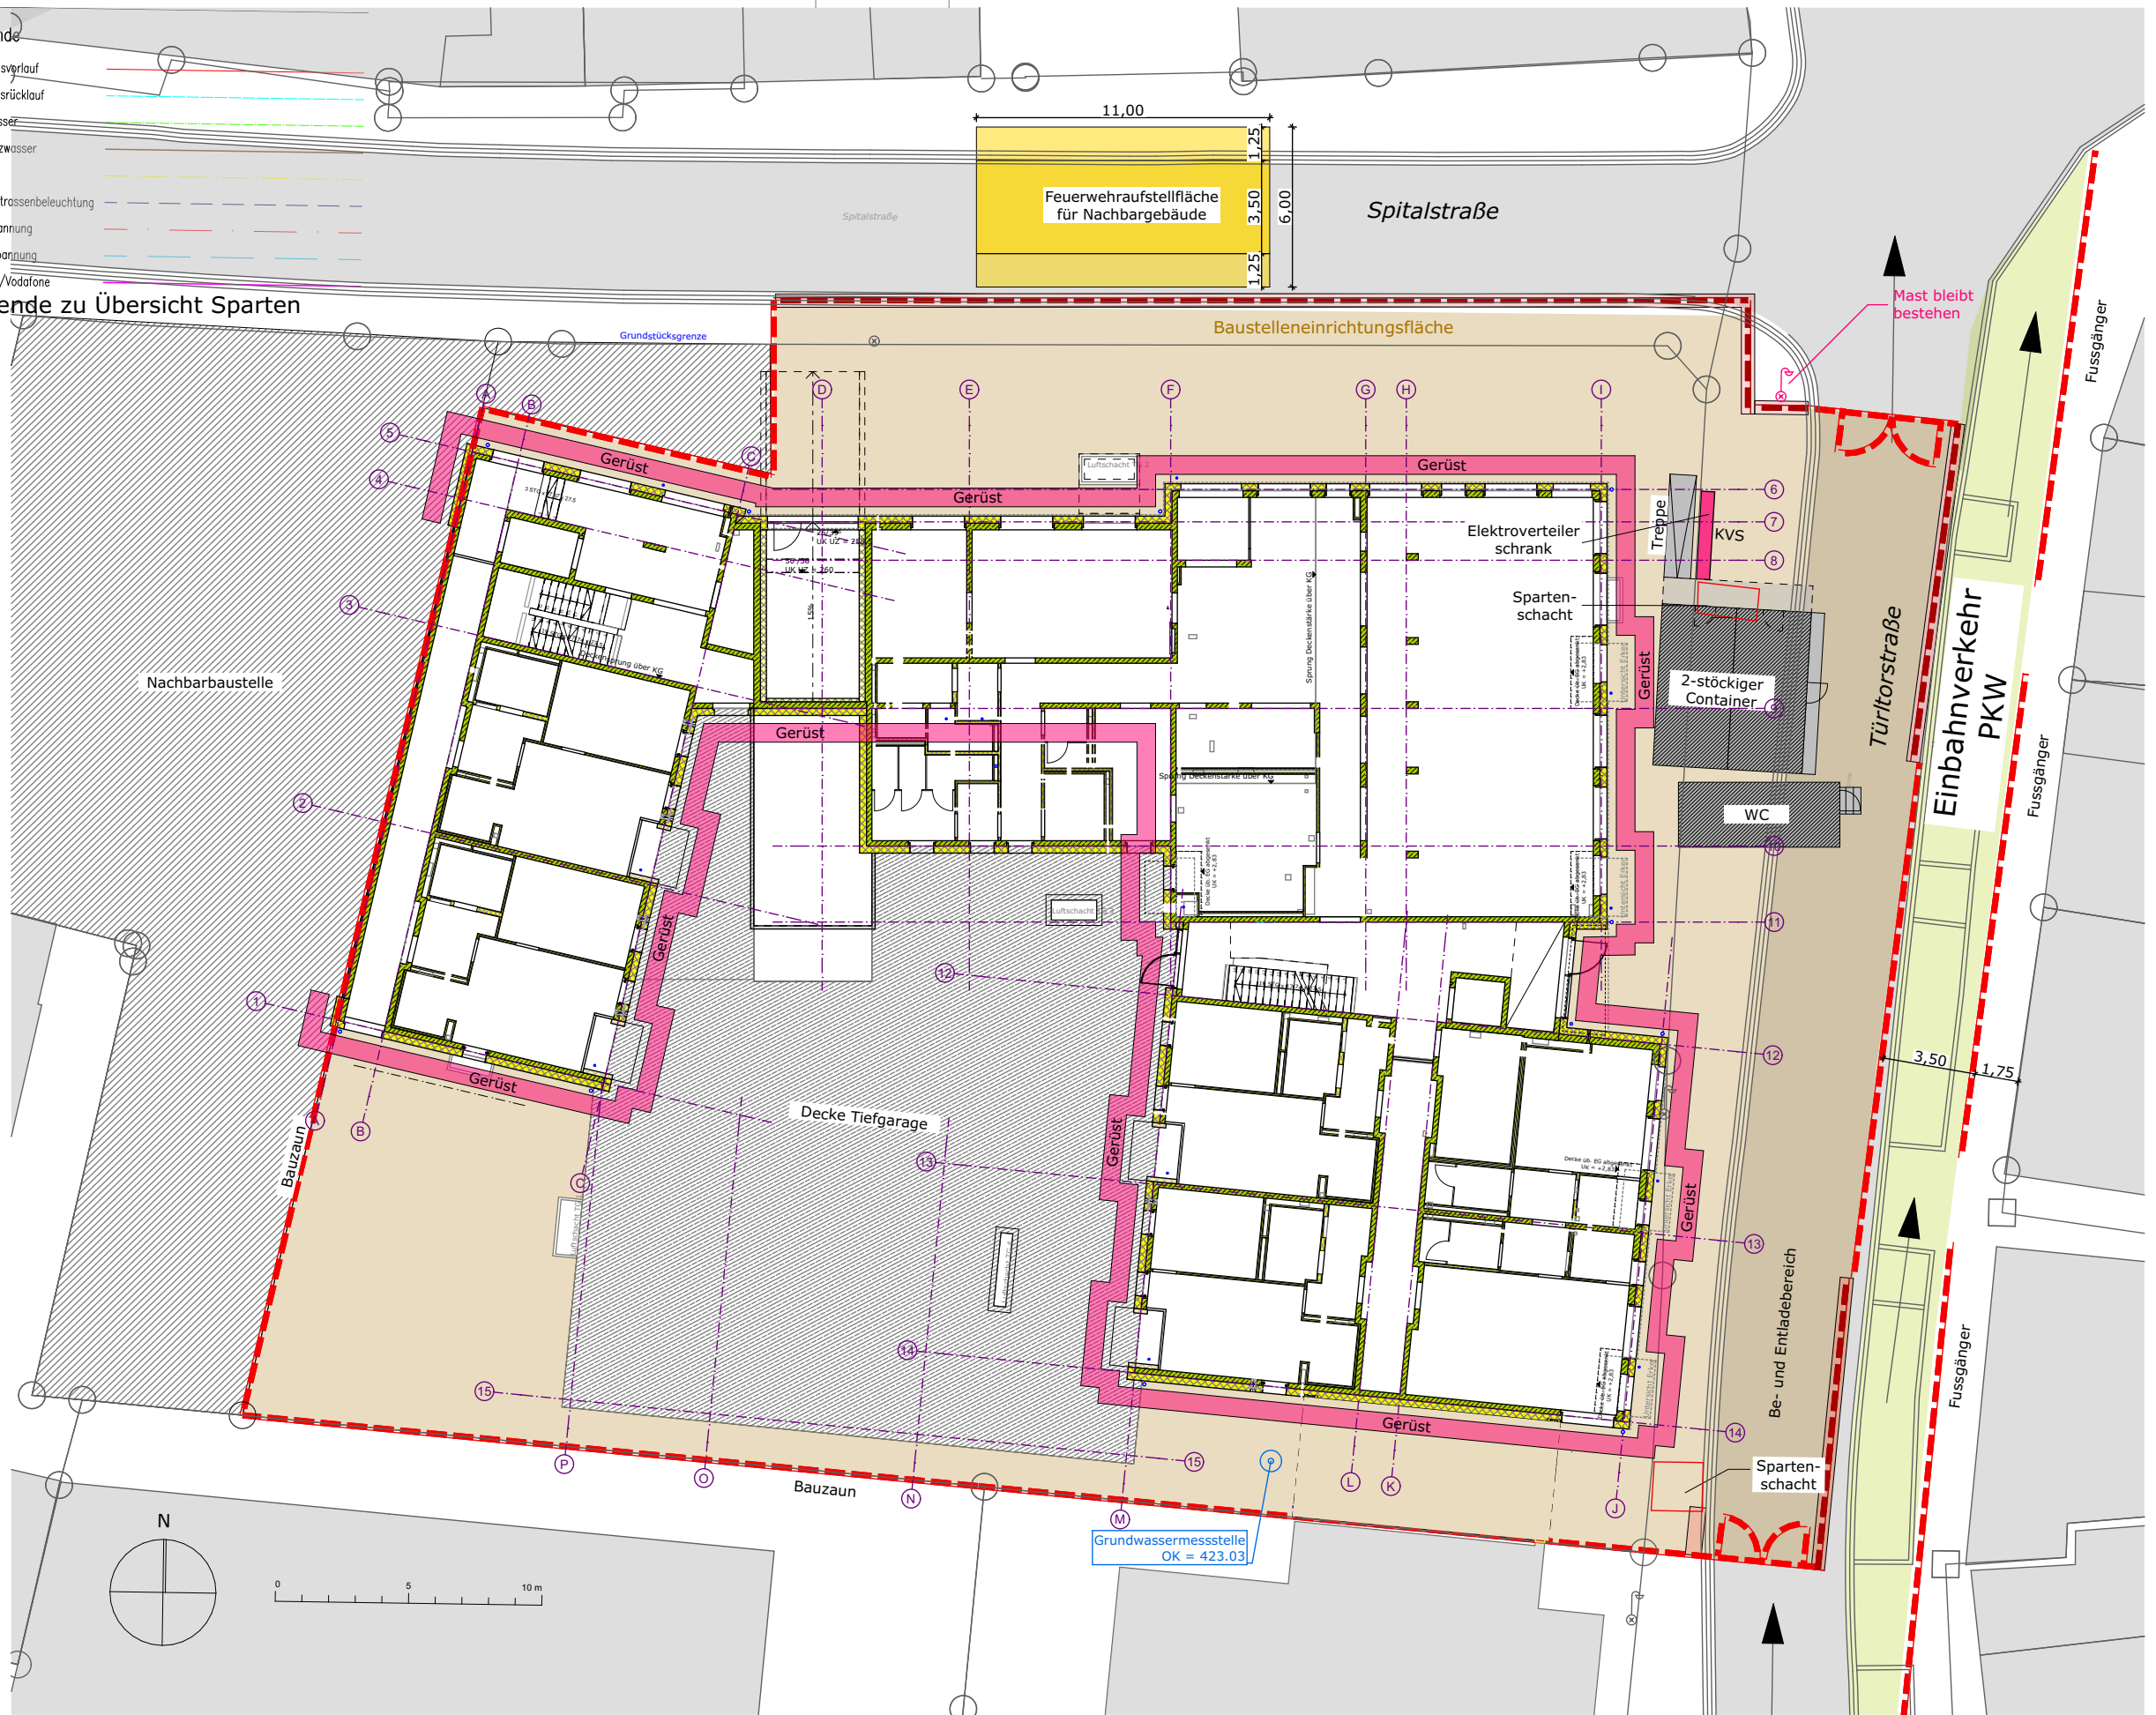

PROJEKT

St. Franziskus

INHALT

Baustelleneinrichtungsplan BA8

Kran abgebaut

AP2208

08.07.2025 M 1:250

AP2208-W-XX-16