
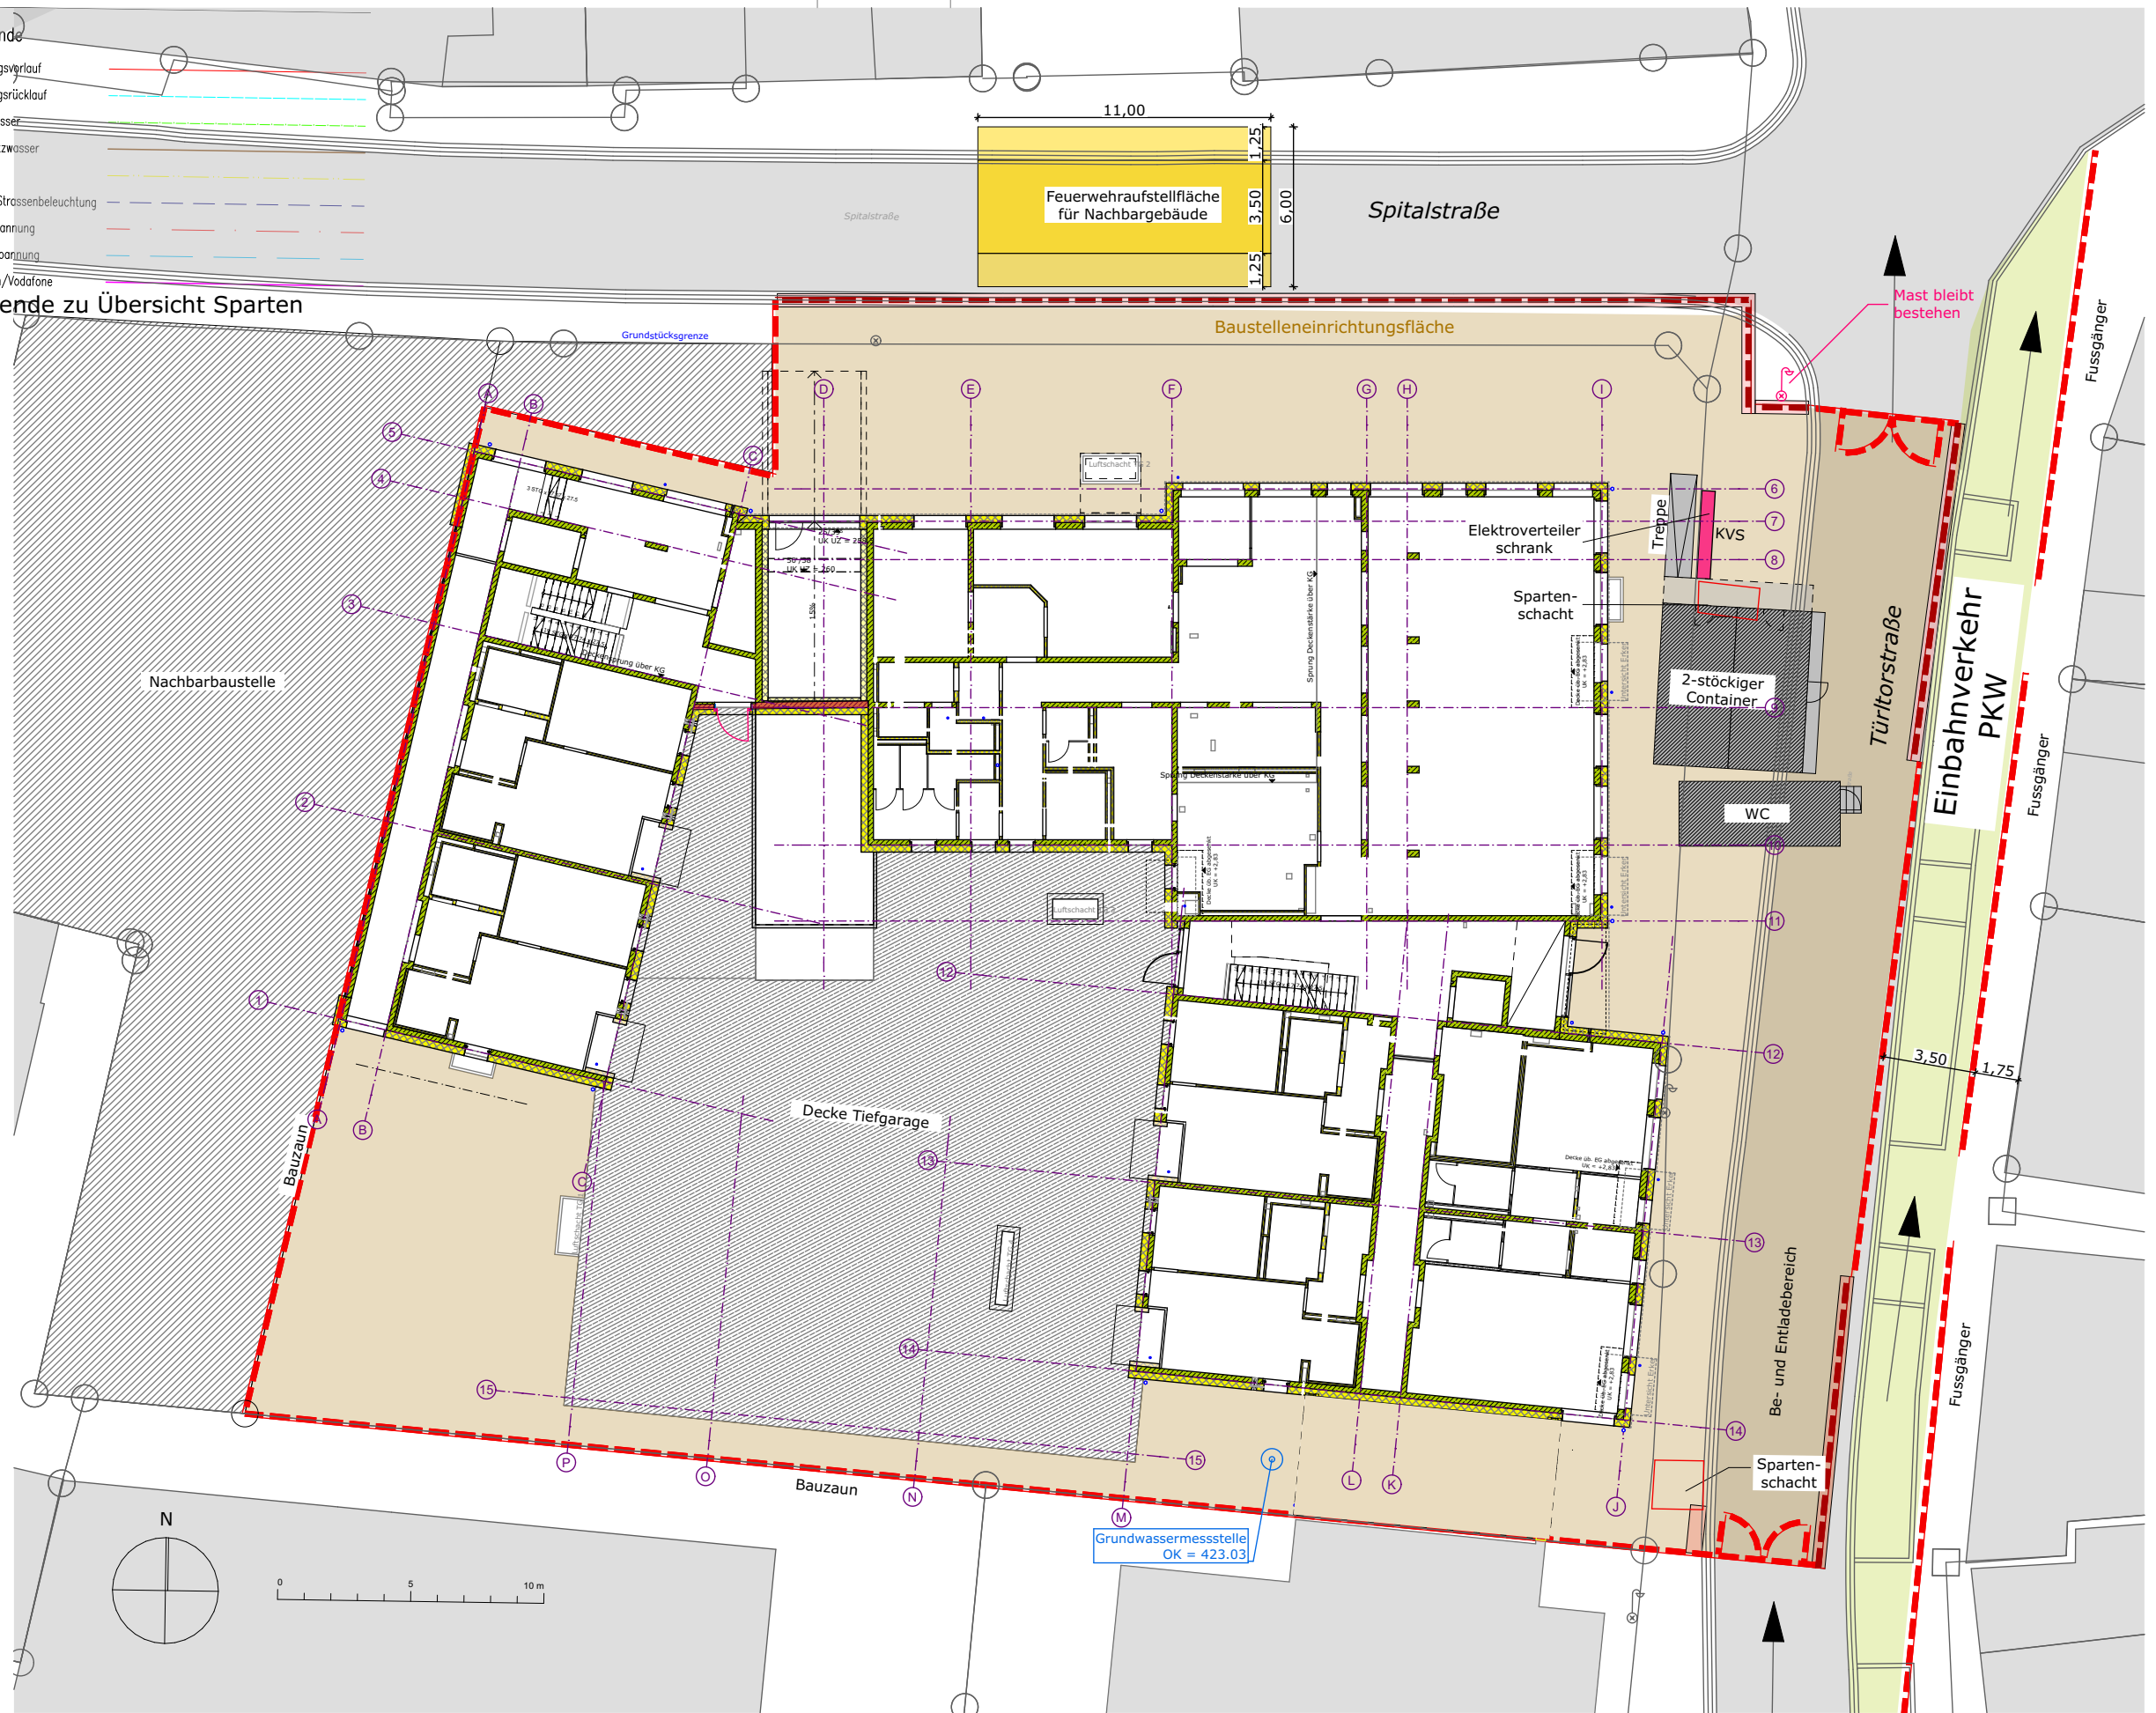


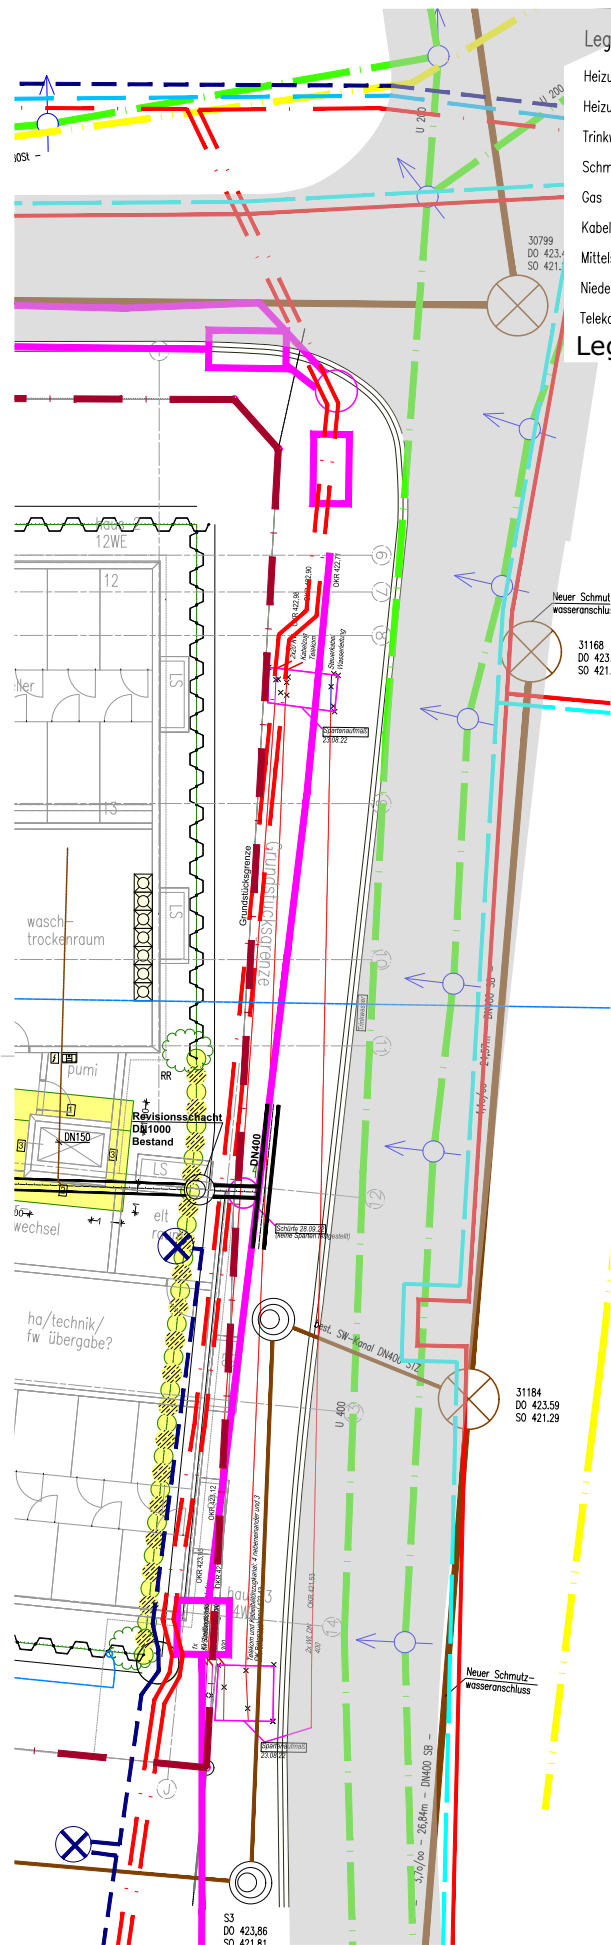

PROJEKT
St. Franziskus

INHALT
Baustelleneinrichtungsplan BA9
Gerüst abgebaut,
Innenausbau + Beginn Tiefbau/Landschaftsbau

AP2208
08.07.2025 M 1:250
AP2208-W-XX-16