


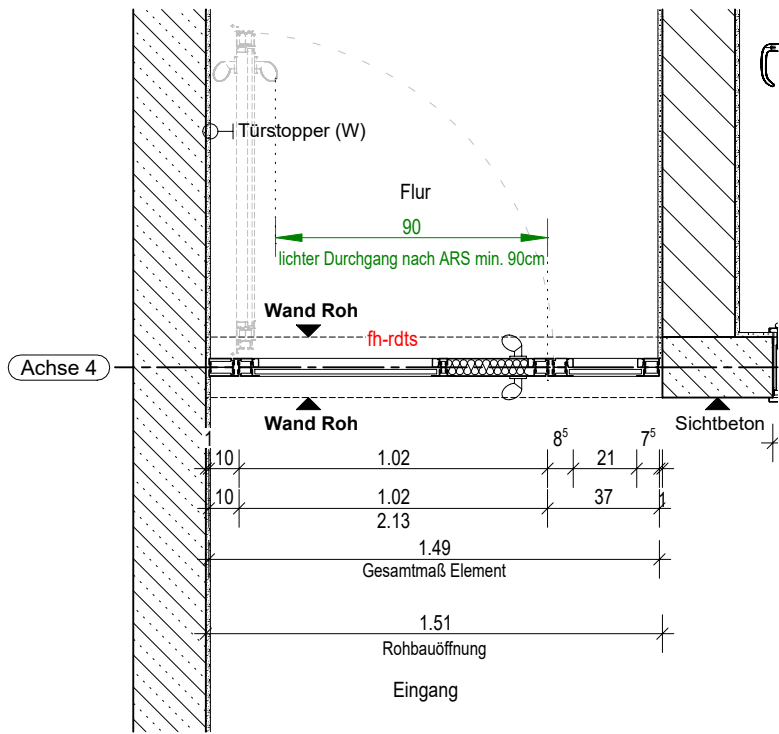

Vertikalschnitt

Stahlglasrahmentür (Innentür)
Tür 0.16.1 EG_Flur

Türelement:
Stahlglasrahmentür 1-flügelig mit Seitenteil,
feuerhemmend, rauchdichter und
selbstschließend der Abschluss gem. Brandschutznachweis,
Einbruchhemmung RC2


Einbausituation:
Leibung: massiv, Stahlbeton verputzt
Sturz: massiv, Stahlbeton verputzt
Einbau: einseitig bündig mit VK Wand

Beschlag / Schloß:
HSL-Schloss: HSL 102 Z S2


Ausstattung siehe Türliste
Schutzblech, Edelstahl, 250x500mm, beidseitig

Schließer:
integrierter Türschließer
barrierefrei nach DIN 18040, Öffnungsmoment 47Nm

Hinweis: Die Türen können aufgrund der Anforderungen an den Einbau von Hochsicherheits-STUV-Schlössern nicht in Übereinstimmung mit den Verwendbarkeitsnachweisen erfolgen. Für den Einbau von STUV-Schlössern in Türen mit Brandschutzanforderung ist eine vorhabenbezogene Bauartgenehmigung einzuholen.

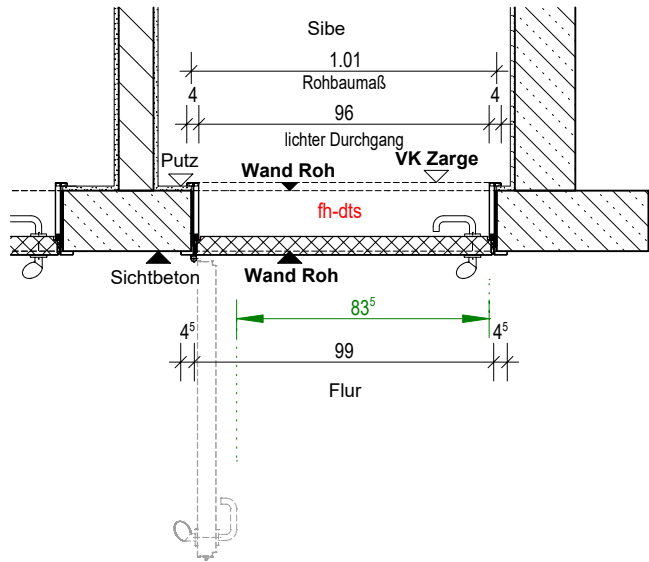

Horizontalschnitt

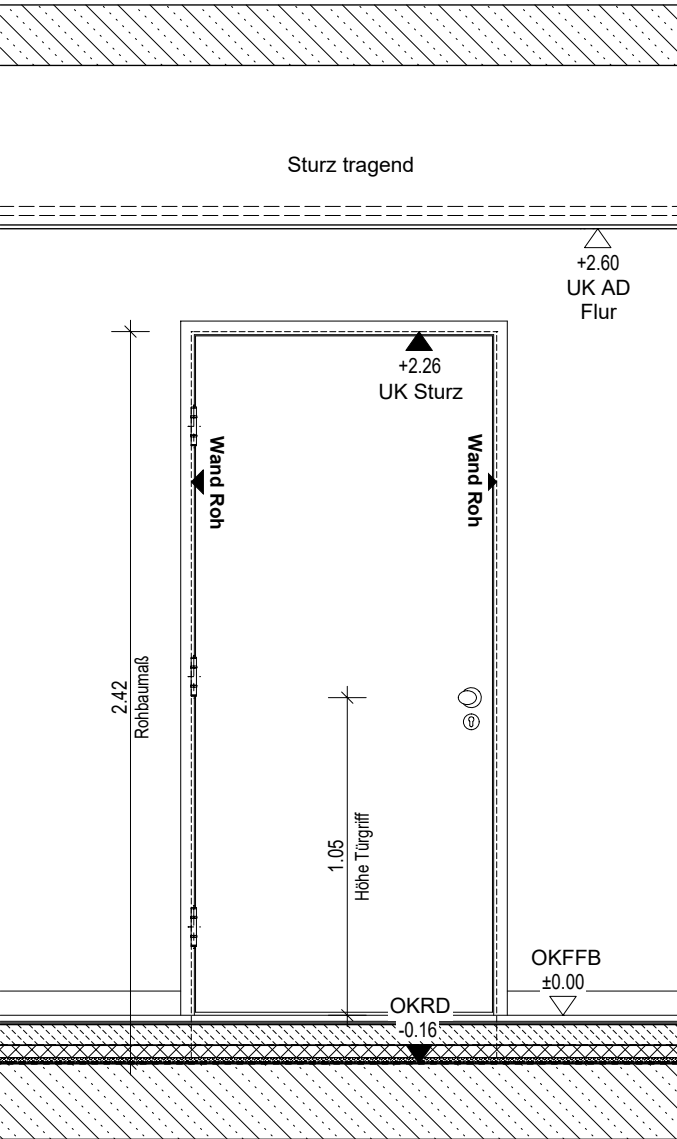

Ansicht

Übersicht Stahltür (Innentür)
Nebenräume (siehe Türliste)
Dargestellt Tür-Nr. 0.06.1, SiBe

Türelement:
Stahltür 1-flügelig,
Brandschutzanforderung
gem. Brandschutznachweis (siehe Türliste)
Einbruchhemmung RC2

Einbausituation:
MW-Wand + beidseitig Putz + Anstrich
Stahlbeton + beidseitig Putz + Anstrich
Stahlbeton, Sichtbeton - einseitig Putz + Anstrich
Einbau: einseitig bündig mit VK Putz

Zarge:
Stahlfassungs-zarge, pulverbeschichtet,
Farbe DB 703, Spiegelbreite 45/40, Sicke 15/30

Türblatt:
pulverbeschichtet, Farbe DB 703
weitere Informationen siehe Türliste


Darstellung der Ausrichtung beispielhaft.
Ausrichtung (DIN Links / DIN rechts)
gem. Türliste

Beschlag / Schloß:
gemäß Türliste

Ausstattung siehe Türliste

Schließer:
gem. Türliste



Hinweis: Die Türen können aufgrund der Anforderungen an den Einbau von Hochsicherheits-STUV-Schlössern nicht in Übereinstimmung mit den Verwendbarkeitsnachweisen erfolgen. Für den Einbau von STUV-Schlössern in Türen mit Brandschutzanforderung ist eine vorhabenbezogene Bauartgenehmigung einzuholen.

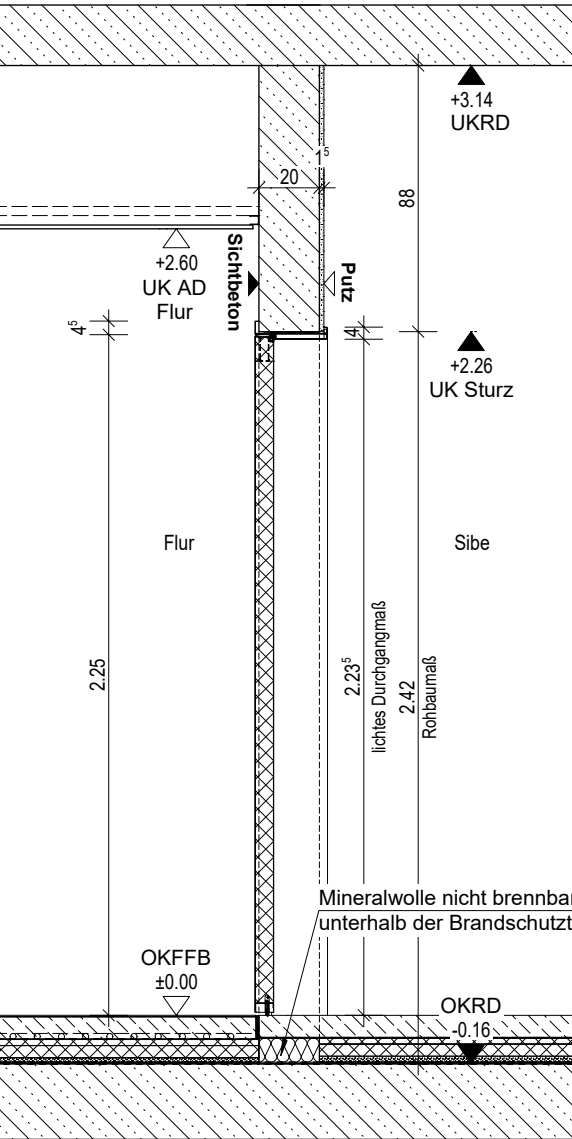

Vertikalschnitt

GMSH Gebäudemanagement Schleswig-Holstein AöR					Geschäftsbereich Landesbau, Küterstraße 30, 24103 Kiel, Tel: 0431 599-0							
gezeichnet		bearbeitet		Projektleitung			Justizvollzugsanstalt Lübeck Marlring 67, 23566 Lübeck			FM-Nr.	Gebäude-Nr.	
Fachgruppenleitung Tragwerksplanung		Fachgruppenleitung Ingenieurbau		Fachgruppenleitung Planung			Neubau einer Sporthalle Tür Stahlblech			100741	-	
Öffentliches Baurecht		Baudurchführung		Fachgruppenleitung TA			Vorabzug			Gebäudeteil	Ebene	
				Projekt-Nr.		Plancodierung		Blatt-Nr.		Index	Maßstab	Datum
				2 2 0 4 0 0 4 7		_ 1 9 3 0 5 _ _ _ 4 _ _ 0 5		A 0 0 2		V0C	1:25	12.05.2025

Horizontalschnitt

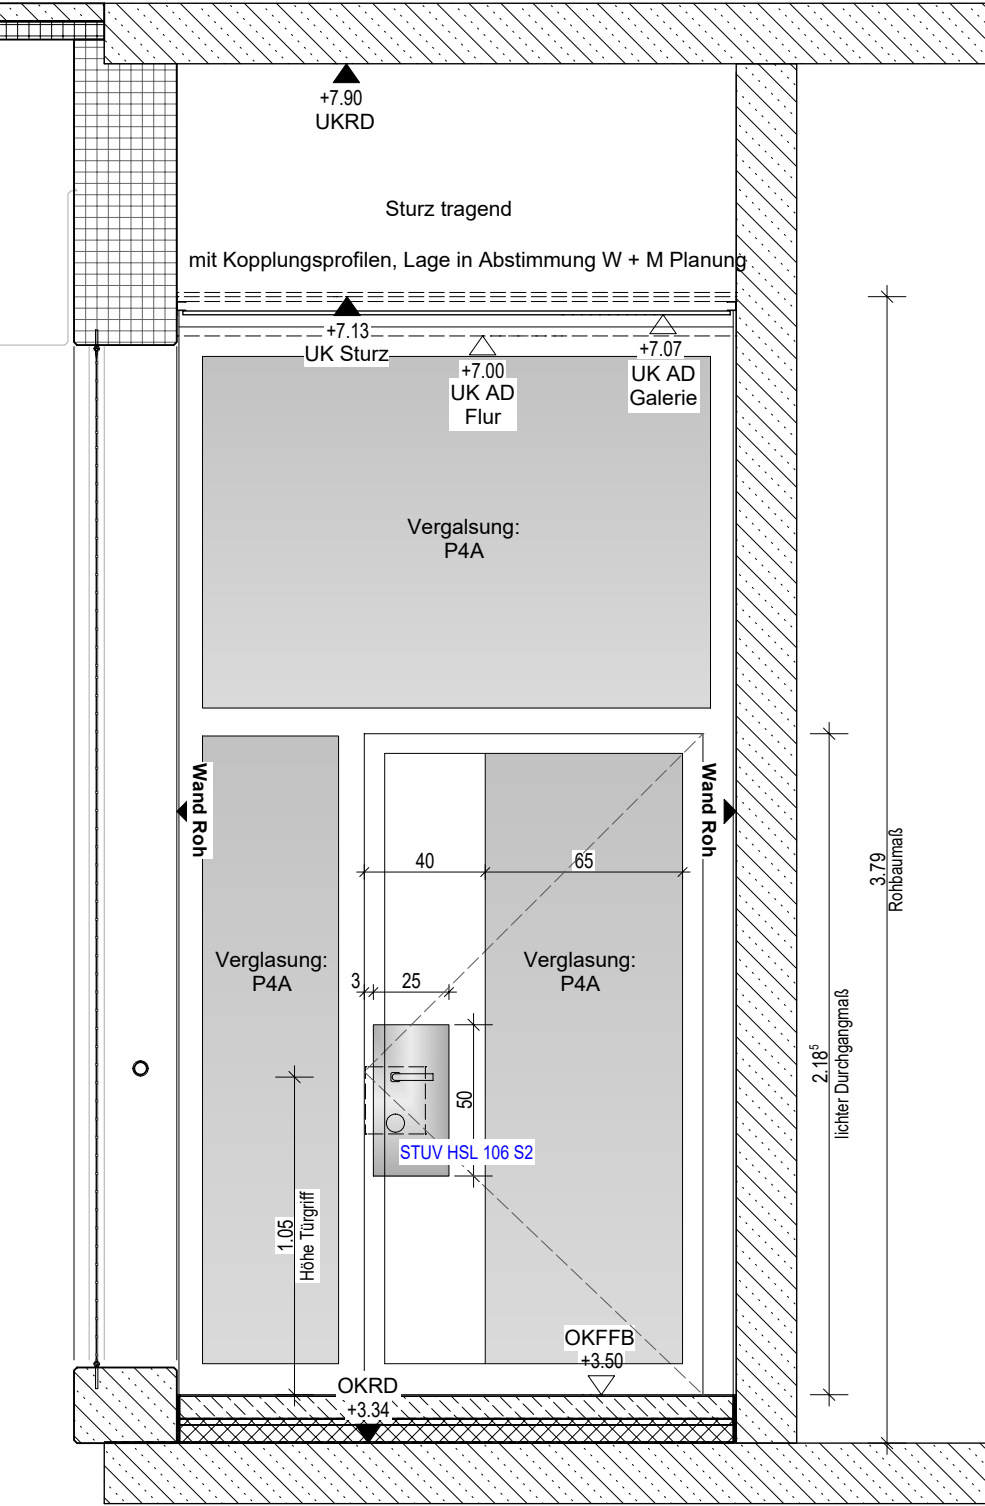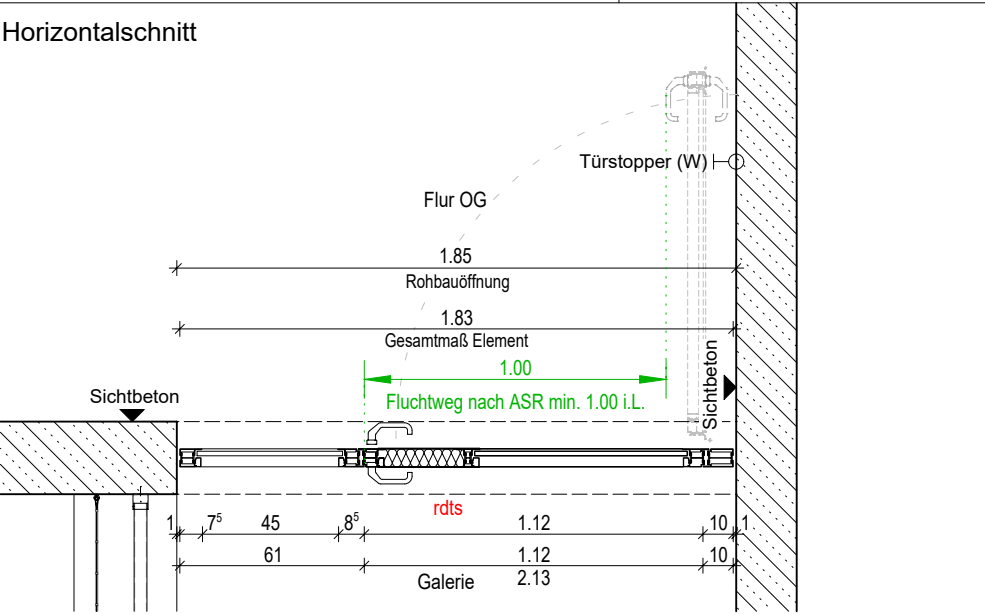

Ansicht

Übersicht Stahlglasrahmentür (Innentür)
Tür 1.14.1 OG_Flur OG / Galerie

Türelement:
Stahlglasrahmentür 1-flügelig mit Seitenteil und Oberlicht
rauchdichter und selbstschließendender Abschluss
gem. Brandschutznachweis,
Einbruchhemmung RC2


Einbausituation:
Leibung: massiv, Stahlbeton (Sichtbeton)
Sturz: massiv, Stahlbeton (Sichtbeton)
Einbau: einseitig bündig mit VK Wand

Beschlag / Schloß:
HSL-Schloss: HSL 106 S2

Ausstattung siehe Türliste
Schutzblech, Edelstahl, 250x500mm, beidseitig
mit Kopplungsprofilen, Lage in Abstimmung W + M Planung

Schließer:
integrierter Türschließer
barrierefrei nach DIN 18040, Öffnungsmoment 47Nm

Hinweis: Die Türen können aufgrund der Anforderungen an den Einbau von Hochsicherheits-STUV-Schlössern nicht in Übereinstimmung mit den Verwendbarkeitsnachweisen erfolgen. Für den Einbau von STUV-Schlössen in Türen mit Brandschutzanforderung ist eine vorhabenbezogene Bauartgenehmigung einzuholen.

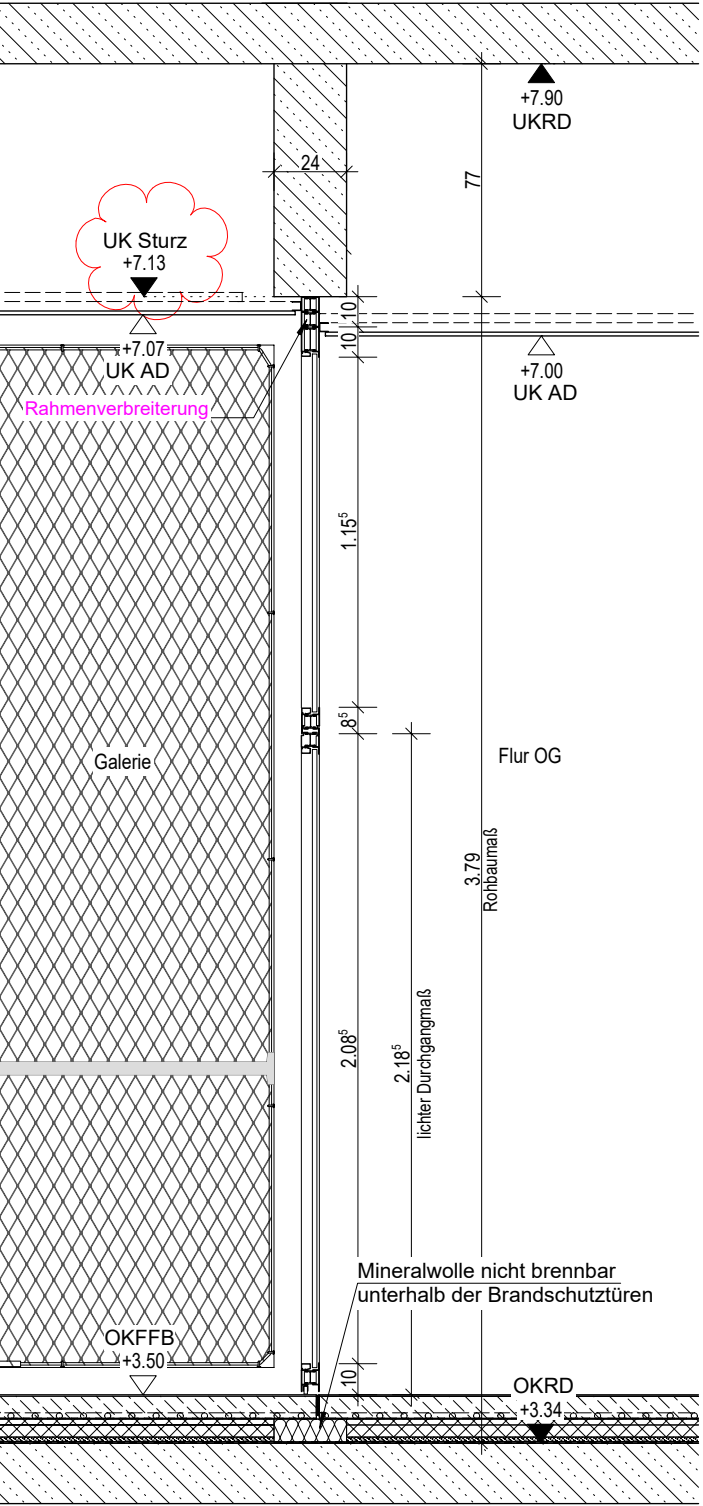

Vertikalschnitt

gezeichnet	bearbeitet	Projektleitung
Fachgruppenleitung Tragwerksplanung	Fachgruppenleitung Ingenieurbau	Fachgruppenleitung Planung
Öffentliches Baurecht	Baudurchführung	Fachgruppenleitung TA




Justizvollzugsanstalt Lübeck
Marlring 67, 23566 Lübeck

Neubau einer Sporthalle
Tür Flur - Galerie_OG

FM-Nr.	Gebäude-Nr.	Ebene
100741	-	
Gebäudeteil	Index	Datum
	V0C	12.05.2025

Vorabzug

Blatt-Nr.	Maßstab	Index	Datum
A 012	1:25	V0C	12.05.2025

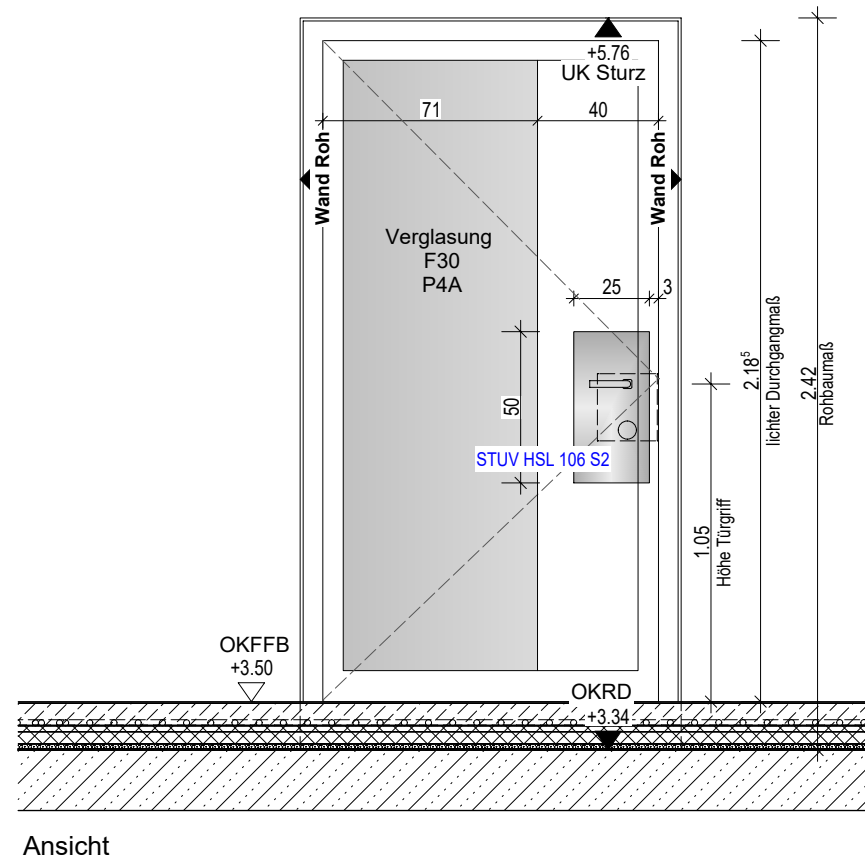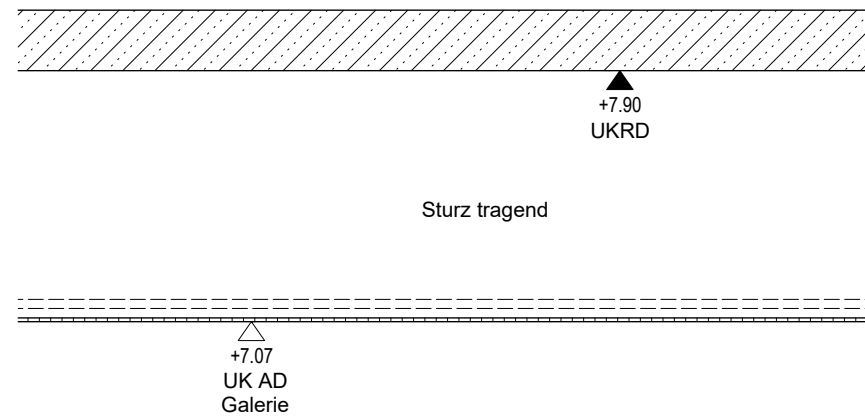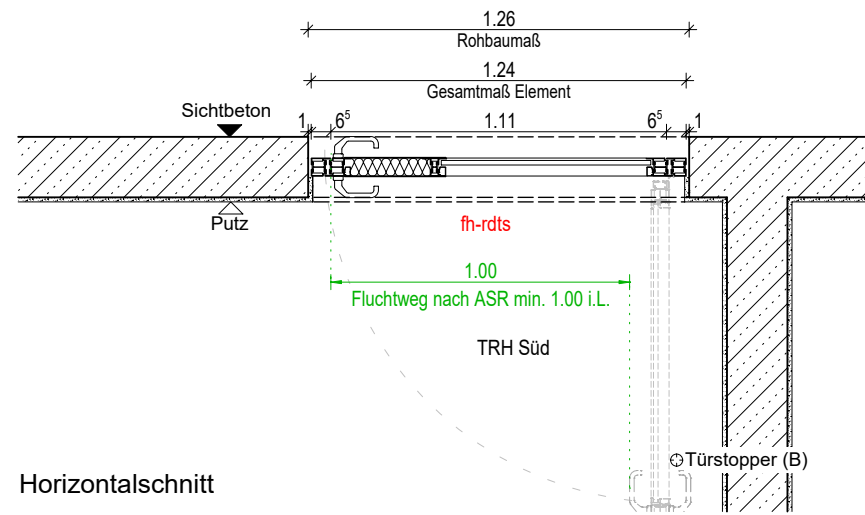

Übersicht Stahlglasrahmentür (Innentür)
Tür 1.06.1 OG_Treppenhaus Süd

Türelement:
Stahlglasrahmentür 1-flügelig,
feuerhemmend, dicht- und selbstschließender Abschluss
gem. Brandschutznachweis, Einbruchhemmung RC2


Einbausituation:
 Leibung: massiv, Stahlbeton verputzt, Sichtbeton
 Sturz: massiv, Stahlbeton verputzt, Sichtbeton
 Einbau: einseitig bündig mit VK Wand


Beschlag / Schloß:
HSL-Schloss: HSL 106 S2 gemäß Türliste

Ausstattung siehe Türliste
Schutzblech, Edelstahl, 250x500mm, beidseitig


Schließer:
integrierter Türschließer
barrierefrei nach DIN 18040, Öffnungsmoment 47Nm

Hinweis: Die Türen können aufgrund der Anforderungen an den Einbau von Hochsicherheits-STUV-Schlössern nicht in Übereinstimmung mit den Verwendbarkeitsnachweisen erfolgen. Für den Einbau von STUV-Schlössern in Türen mit Brandschutzanforderung ist eine vorhabenbezogene Bauartgenehmigung einzuholen.

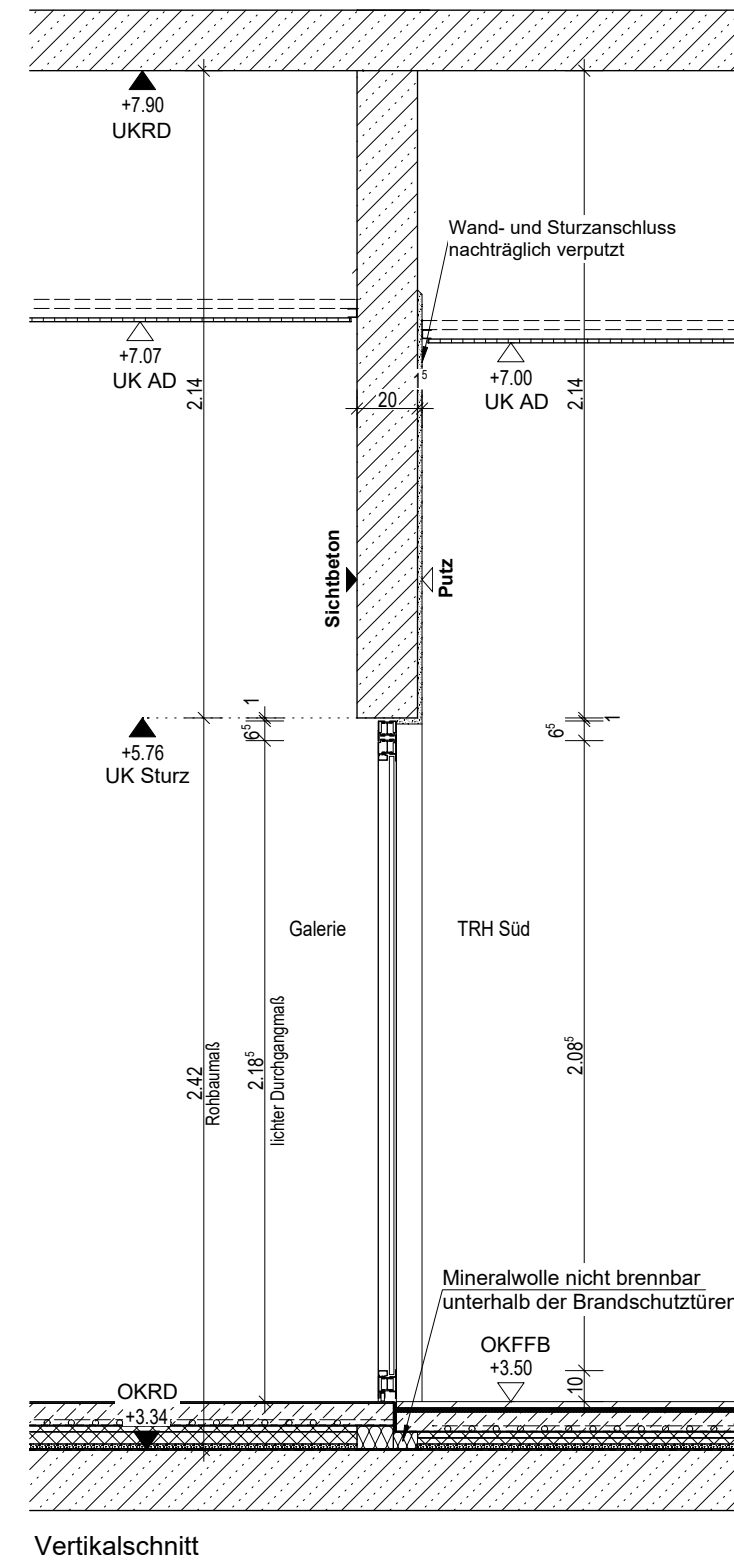


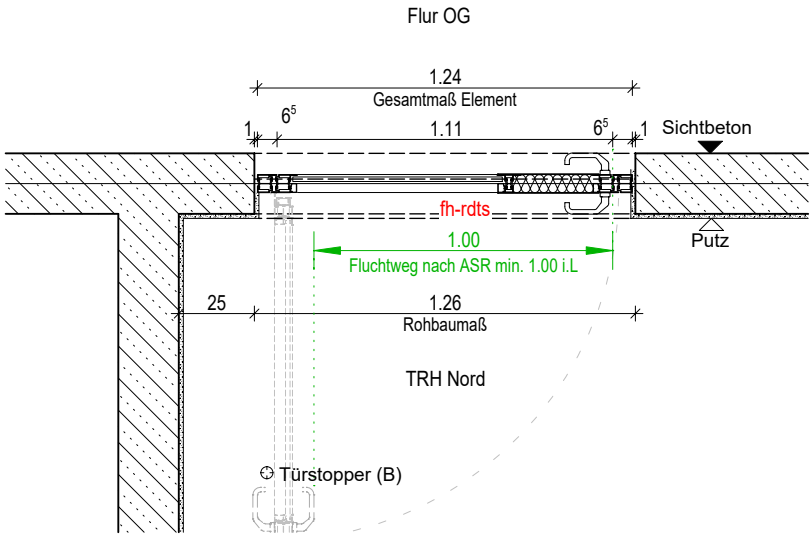

Horizontalschnitt

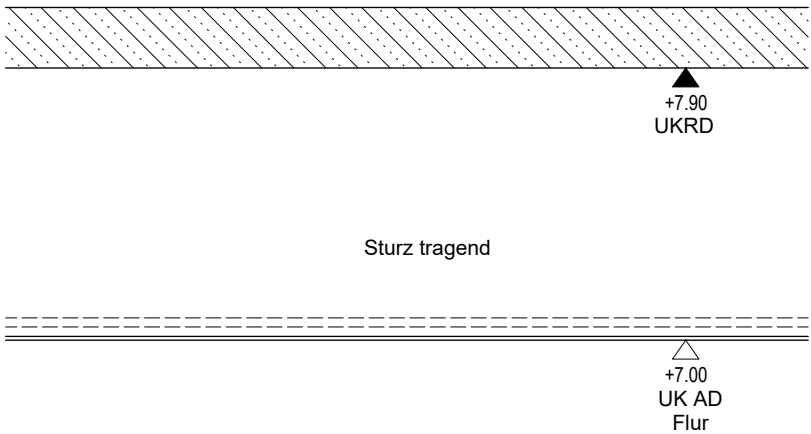

Ansicht

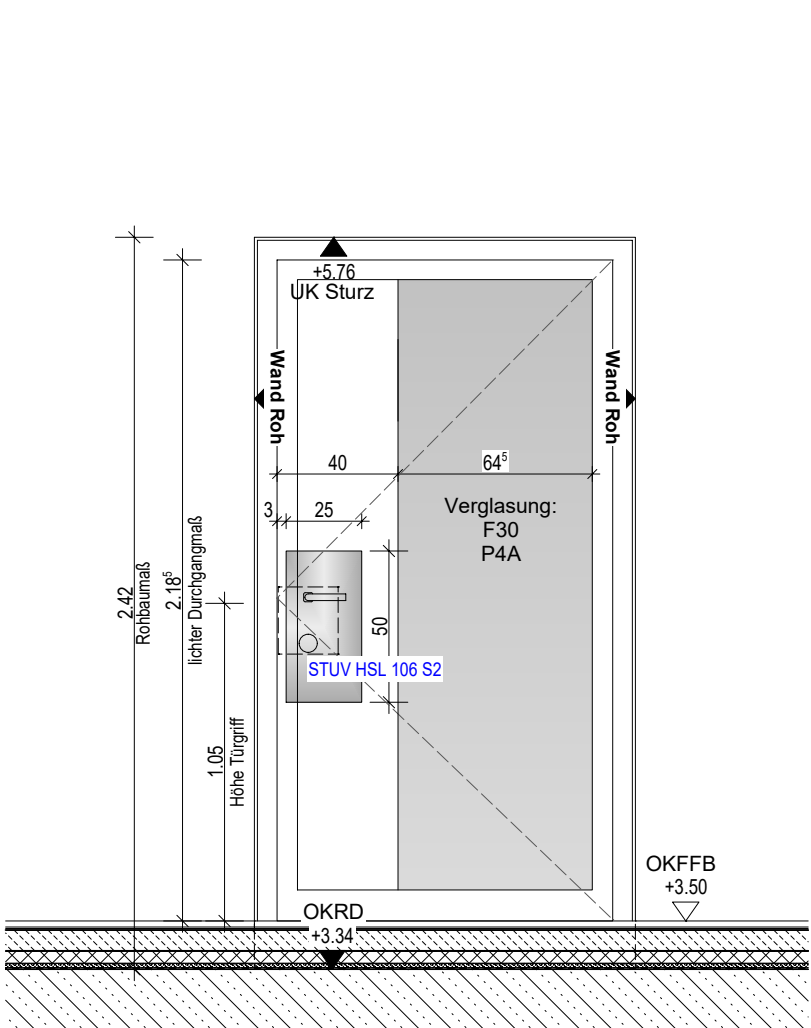

Ansicht

Übersicht Stahlglasrahmentür (Innentür)
Tür 1.02.1 OG_Treppenhaus Nord

Türelement:
Stahlglasrahmentür 1-flügelig,
feuerhemmend, dicht- und selbstschließendes Abschluss
gem. Brandschutznachweis,
Einbruchhemmung RC2


Einbausituation:
Leibung: massiv, Stahlbeton verputzt, Sichtbeton
Sturz: massiv, Stahlbeton verputzt, Sichtbeton
Einbau: einseitig bündig mit VK Wand

Beschlag / Schloß:
HSL-Schloss: HSL 106 S2 gemäß Türliste

Ausstattung siehe Türliste
Schutzblech, Edelstahl, 250x500mm, beidseitig

Schließer:
integrierter Türschließer
barrierefrei nach DIN 18040, Öffnungsmoment 47Nm

Hinweis: Die Türen können aufgrund der An-
forderungen an den Einbau von Hochsicher-
heits-STUV-Schlössern nicht in Überein-
stimmung mit den Verwendbarkeitsnach-
weisen erfolgen. Für den Einbau von STUV-Schlössern
in Türen mit Brandschutzanforderung ist eine
vorhabenbezogene Bauartgenehmigung einzuholen.

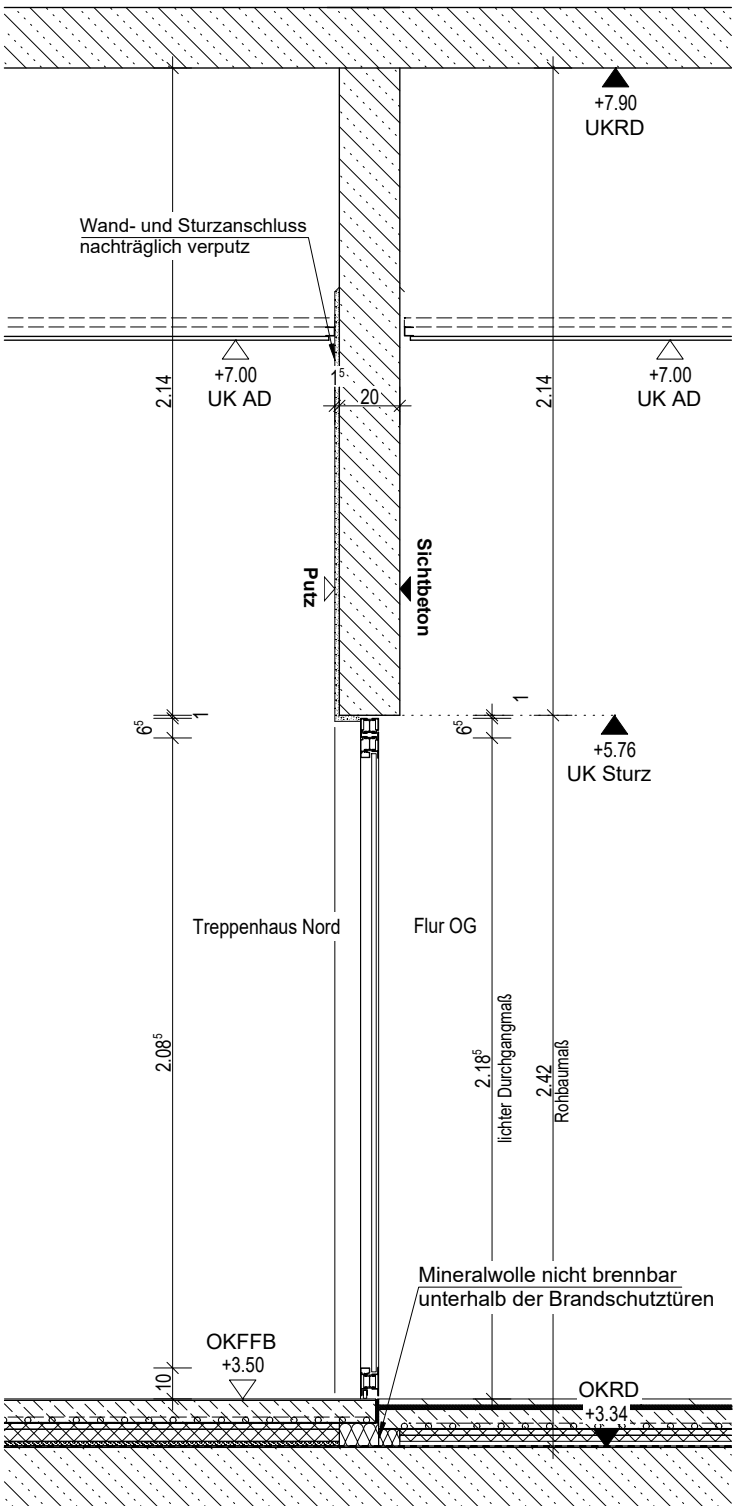

Vertikalschnitt

GMSH Gebäudemanagement Schleswig-Holstein AöR				Geschäftsbereich Landesbau, Küterstraße 30, 24103 Kiel, Tel: 0431 599-0				GM.SH			
gezeichnet	bearbeitet	Projektleitung		Justizvollzugsanstalt Lübeck	FM-Nr.	Gebäude-Nr.		100741	-		
Fachgruppenleitung Tragwerksplanung	Fachgruppenleitung Ingenieurbau	Fachgruppenleitung Planung		Marlring 67, 23566 Lübeck							
Öffentliches Baurecht	Baudurchführung	Fachgruppenleitung TA		Neubau einer Sporthalle							
				Tür Treppenhaus Nord - Flur_OG							
				Projekt-Nr.	Blatt-Nr.	Index	Maßstab	Datum			
				220 400 47	A 014	V0C	1:25	12.05.2025			
				Plancodierung							
				_ 19 30 5 _ _ _ 4 _ _ 0 5							