
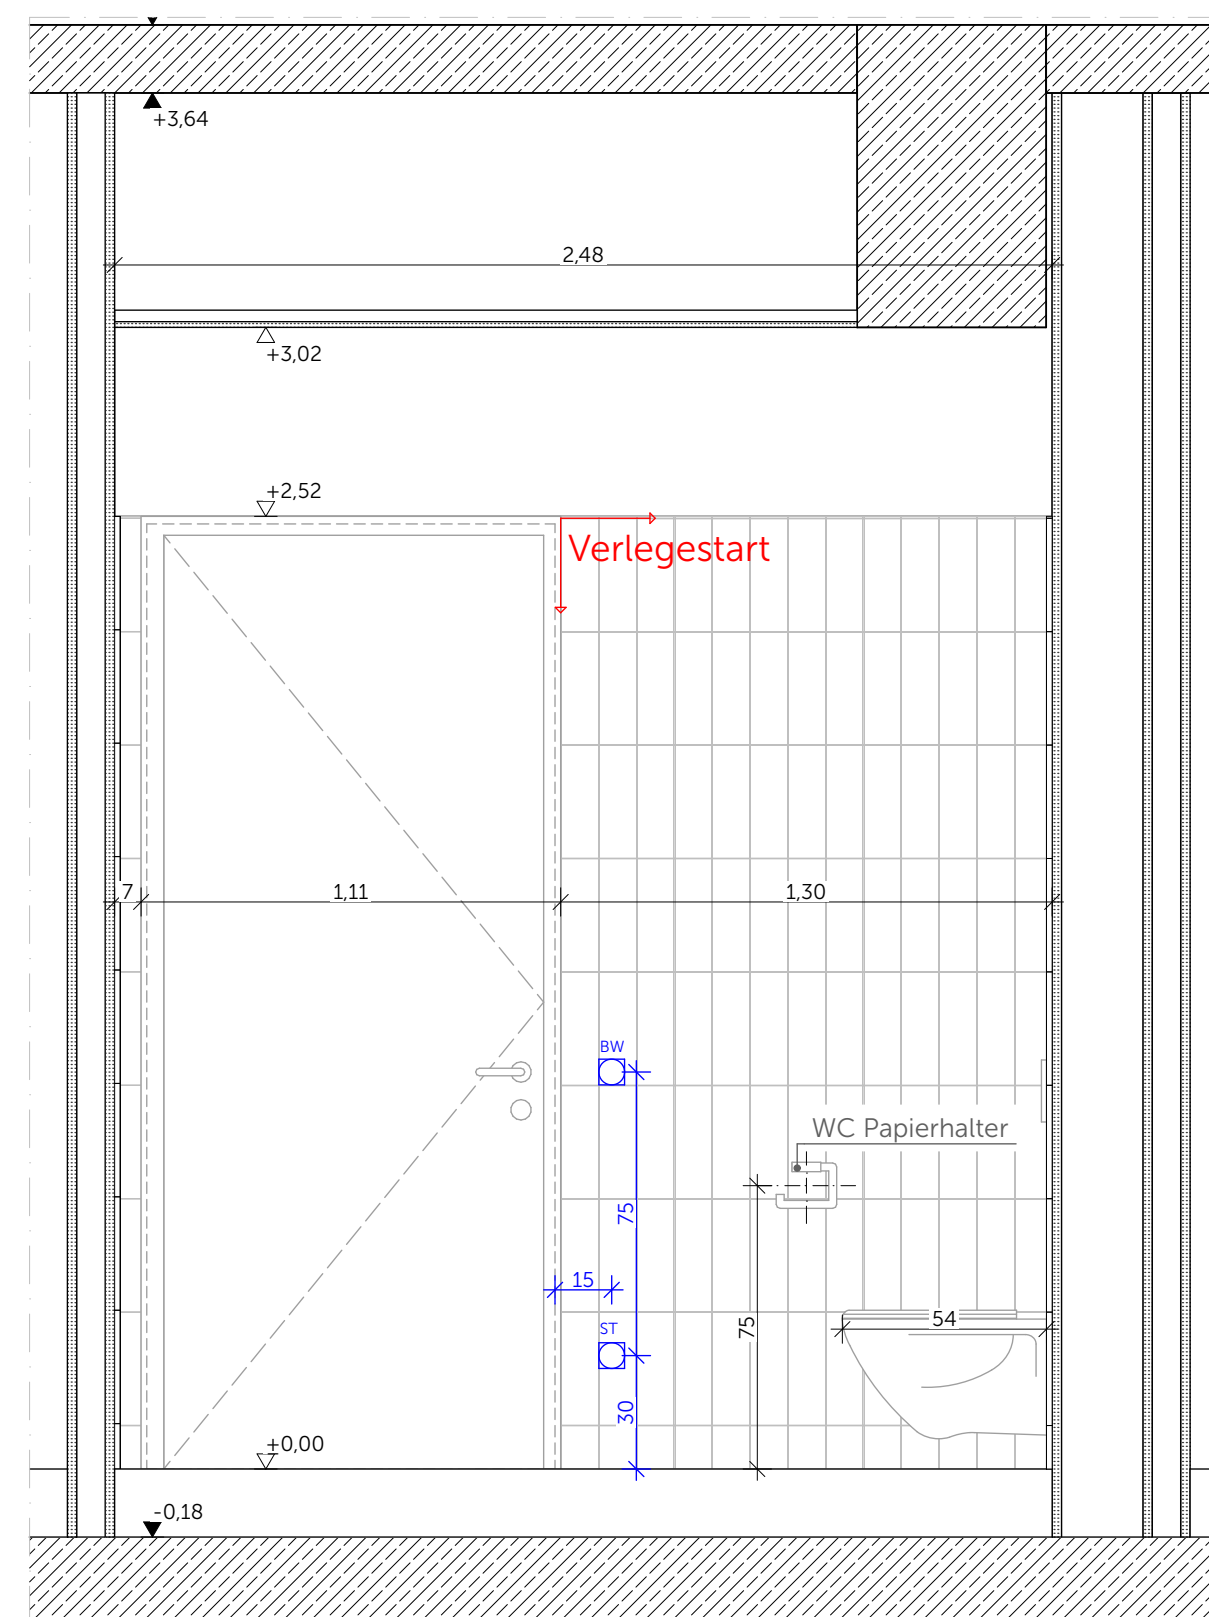
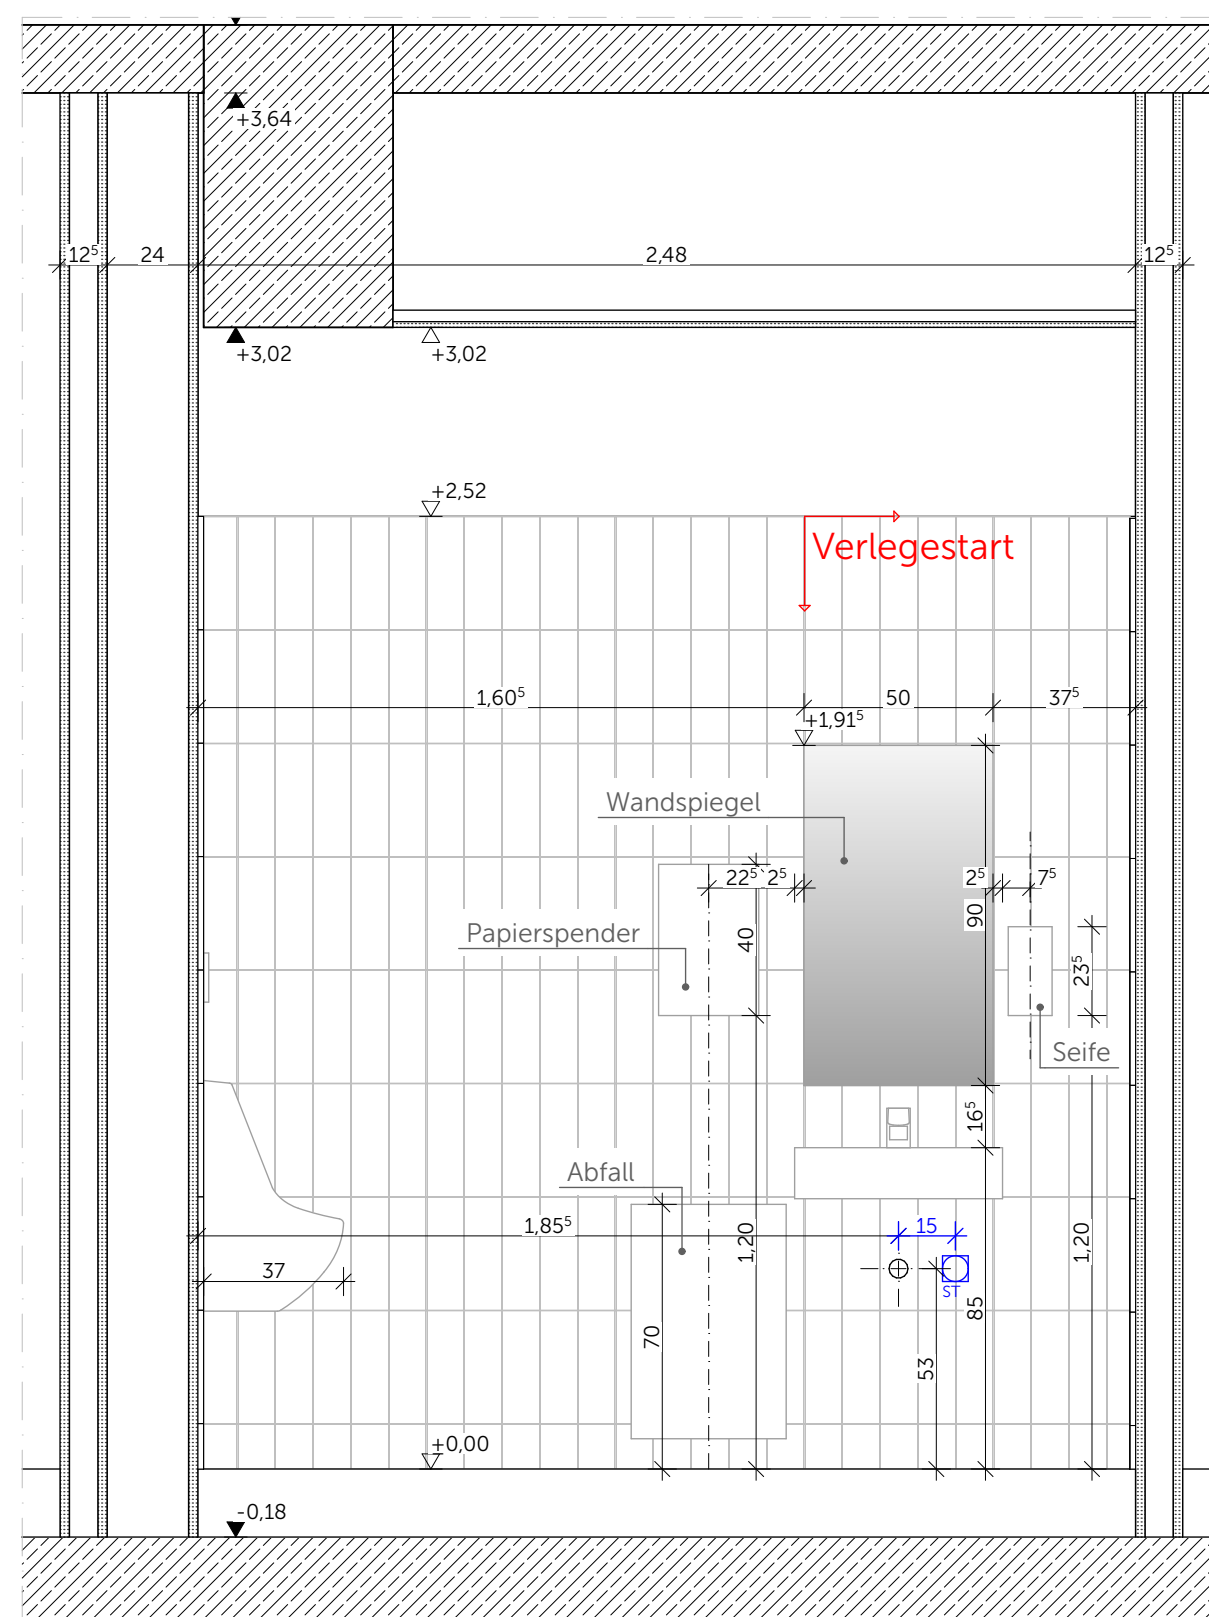
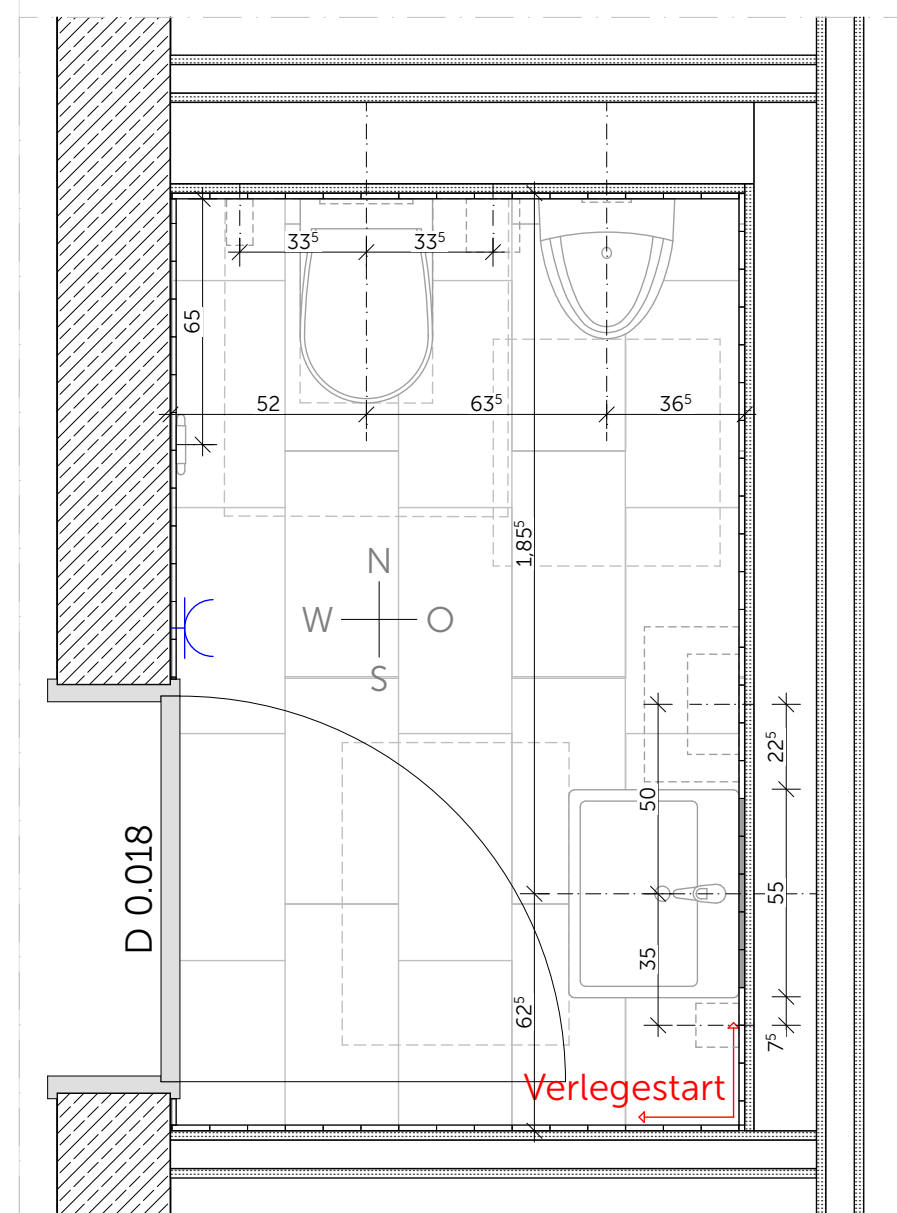
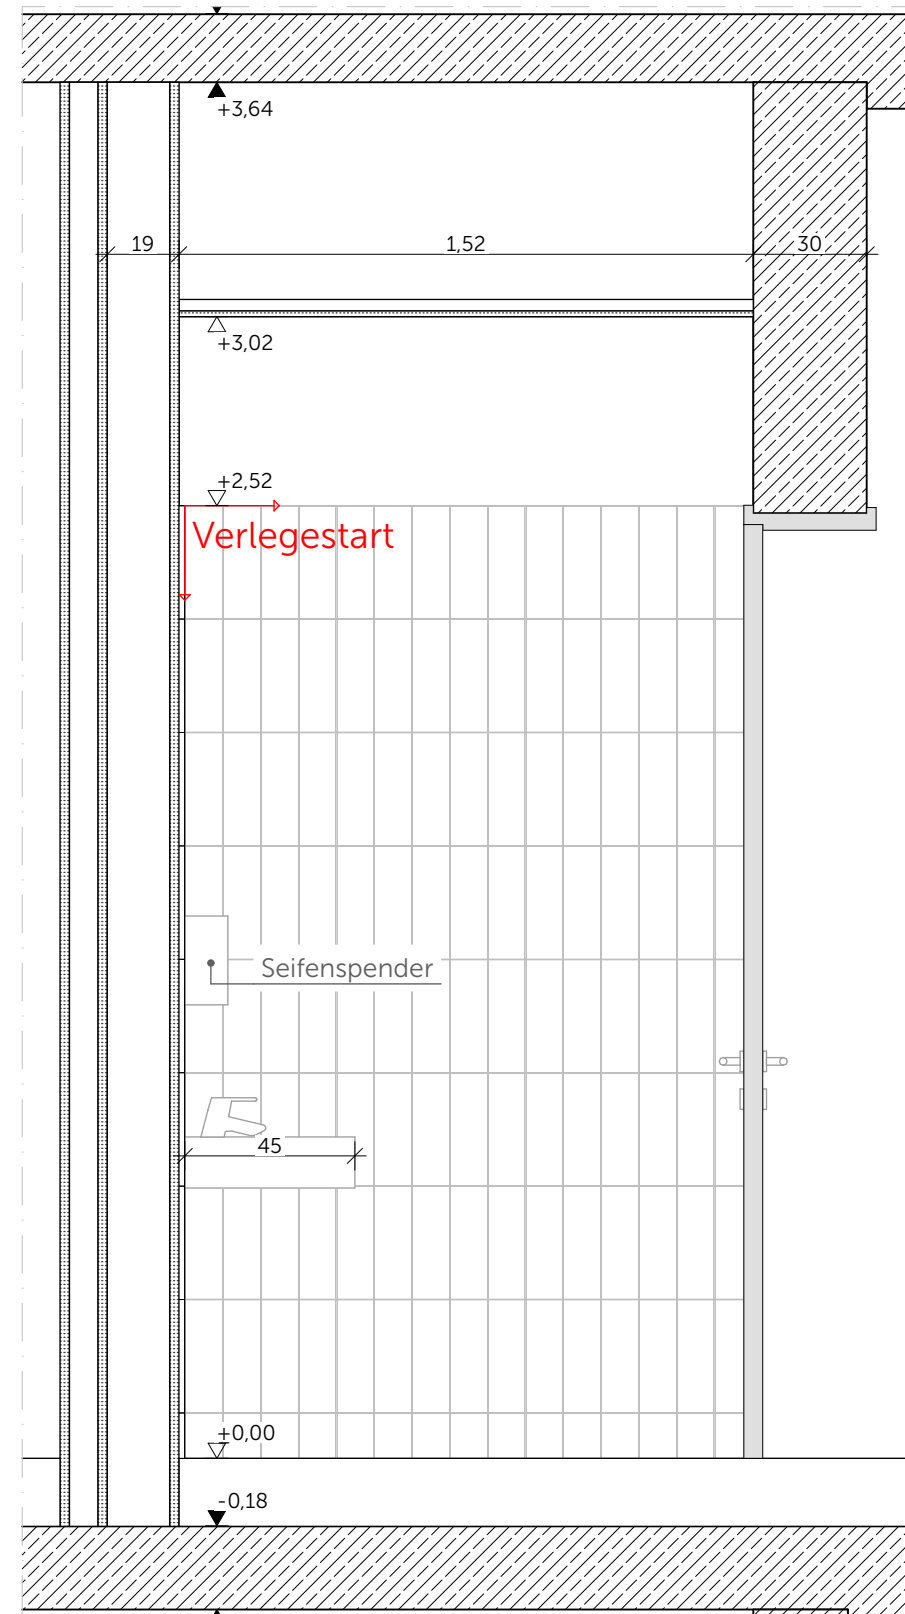


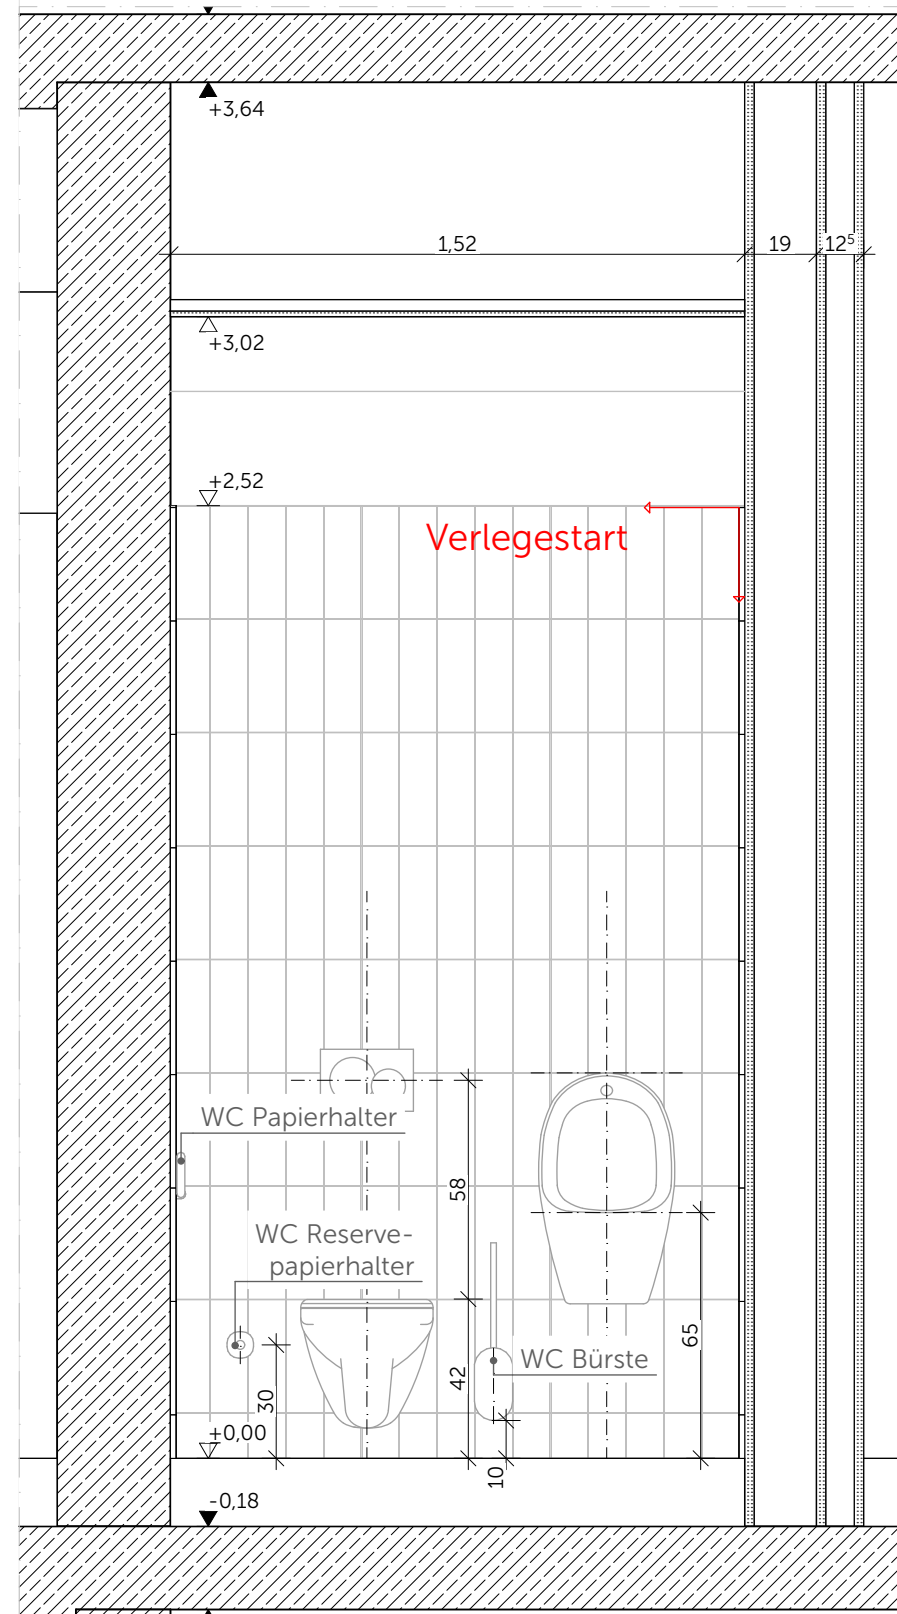

ELT LEGENDE:

ST = Steckdose

BW = Bewegungsmelder

AT = Abschaltaster (Notlichtruf)

ZT = Zugtaster (Notlichtruf)

Hinweis TRB:

Hier keine Darstellung von
UK TRB/Sanitärständer o. Traversen
Angaben dazu s. AGR Ausbau GR.

Sanitärgegenstände nach Abstimmung HKLS.

Alle Wände gefliest bis OK Türrahmen
2,52 m, ab UK 2,52 m gespachtelt,
geschliffen, gestrichen.

Kein Bodenablauf vorhanden.

Boden: Betonwerkstein

Wassereinwirkungst

Rutschklasse: R9

Format: 30 x 60 cm

NCS nach Übersicht


Wand: Fliesen vertikal

Wassereinwirkungskl.: W0-I

OK Fliese: 2,52 m

Format: 10 x 30 cm

NCS nach Übersicht

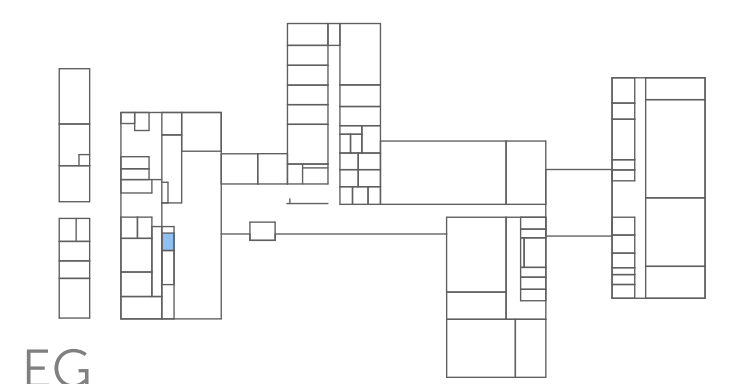

Unstimmigkeiten zwischen Planung ELT/HKLS
und Planung Architektur sind umgehend an Architektur zu melden.

[illegible]