
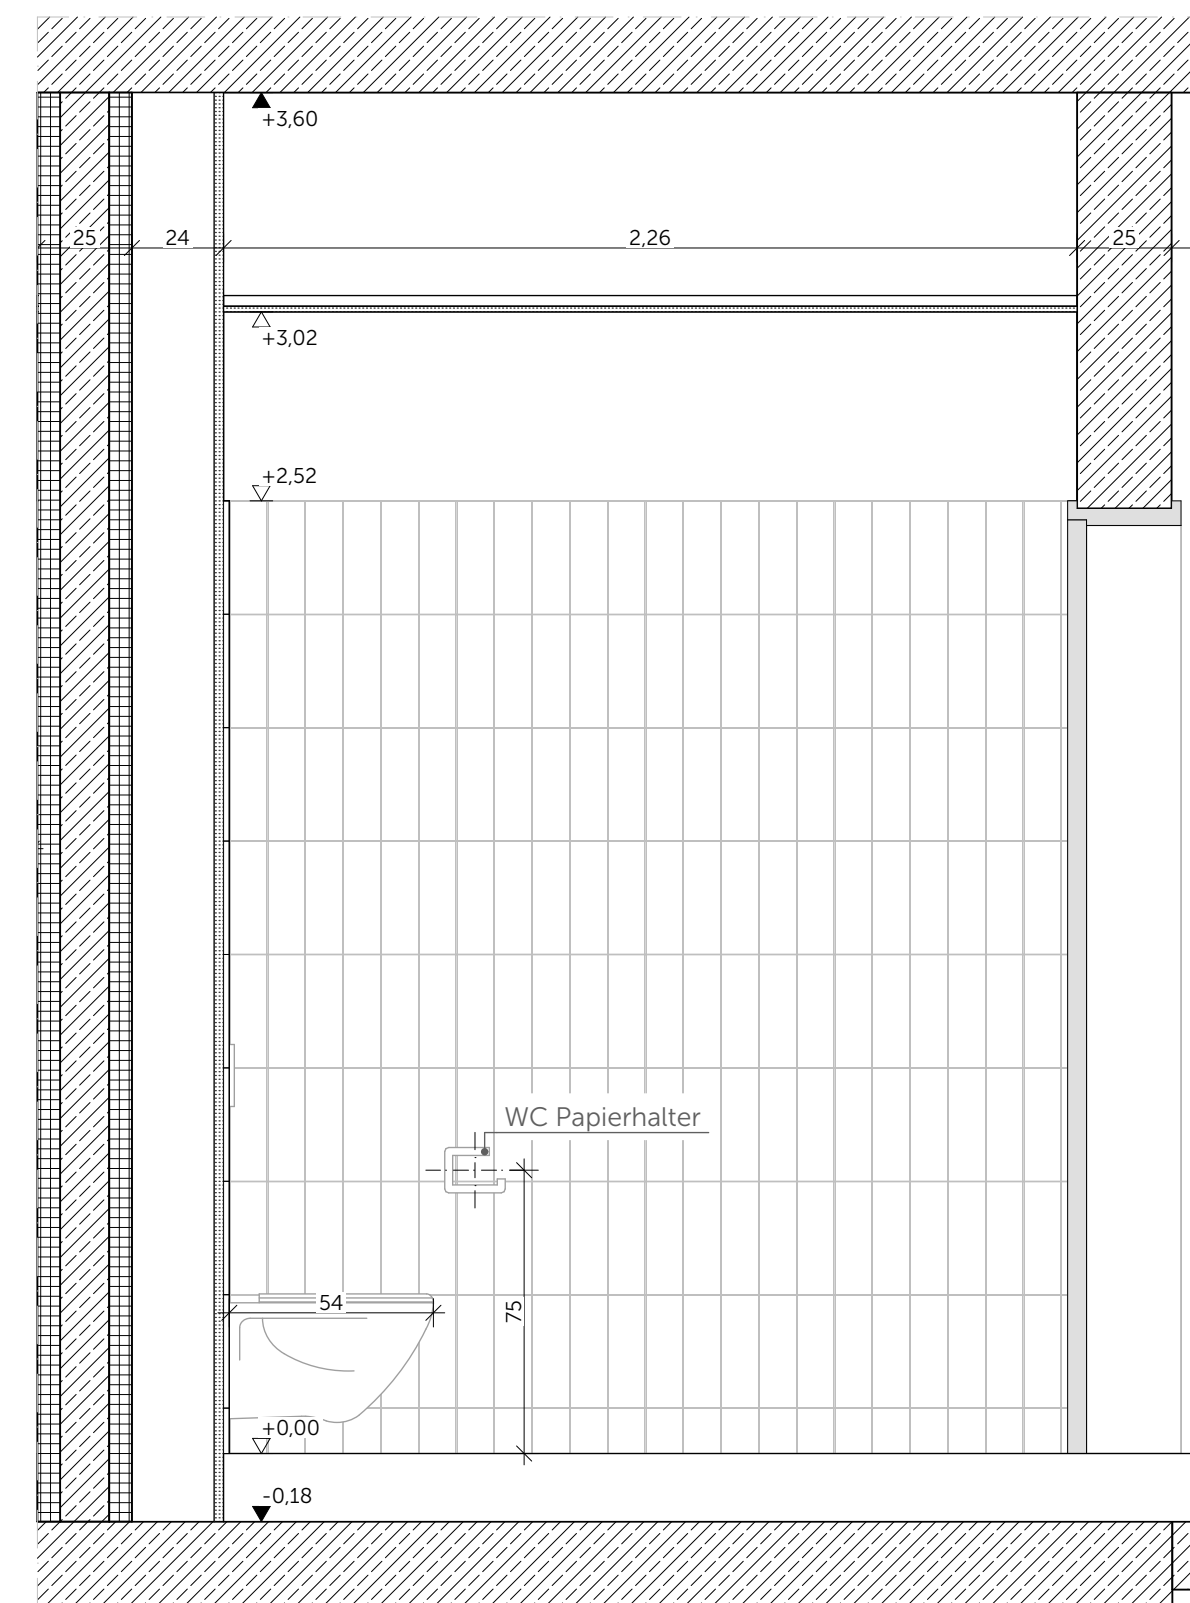
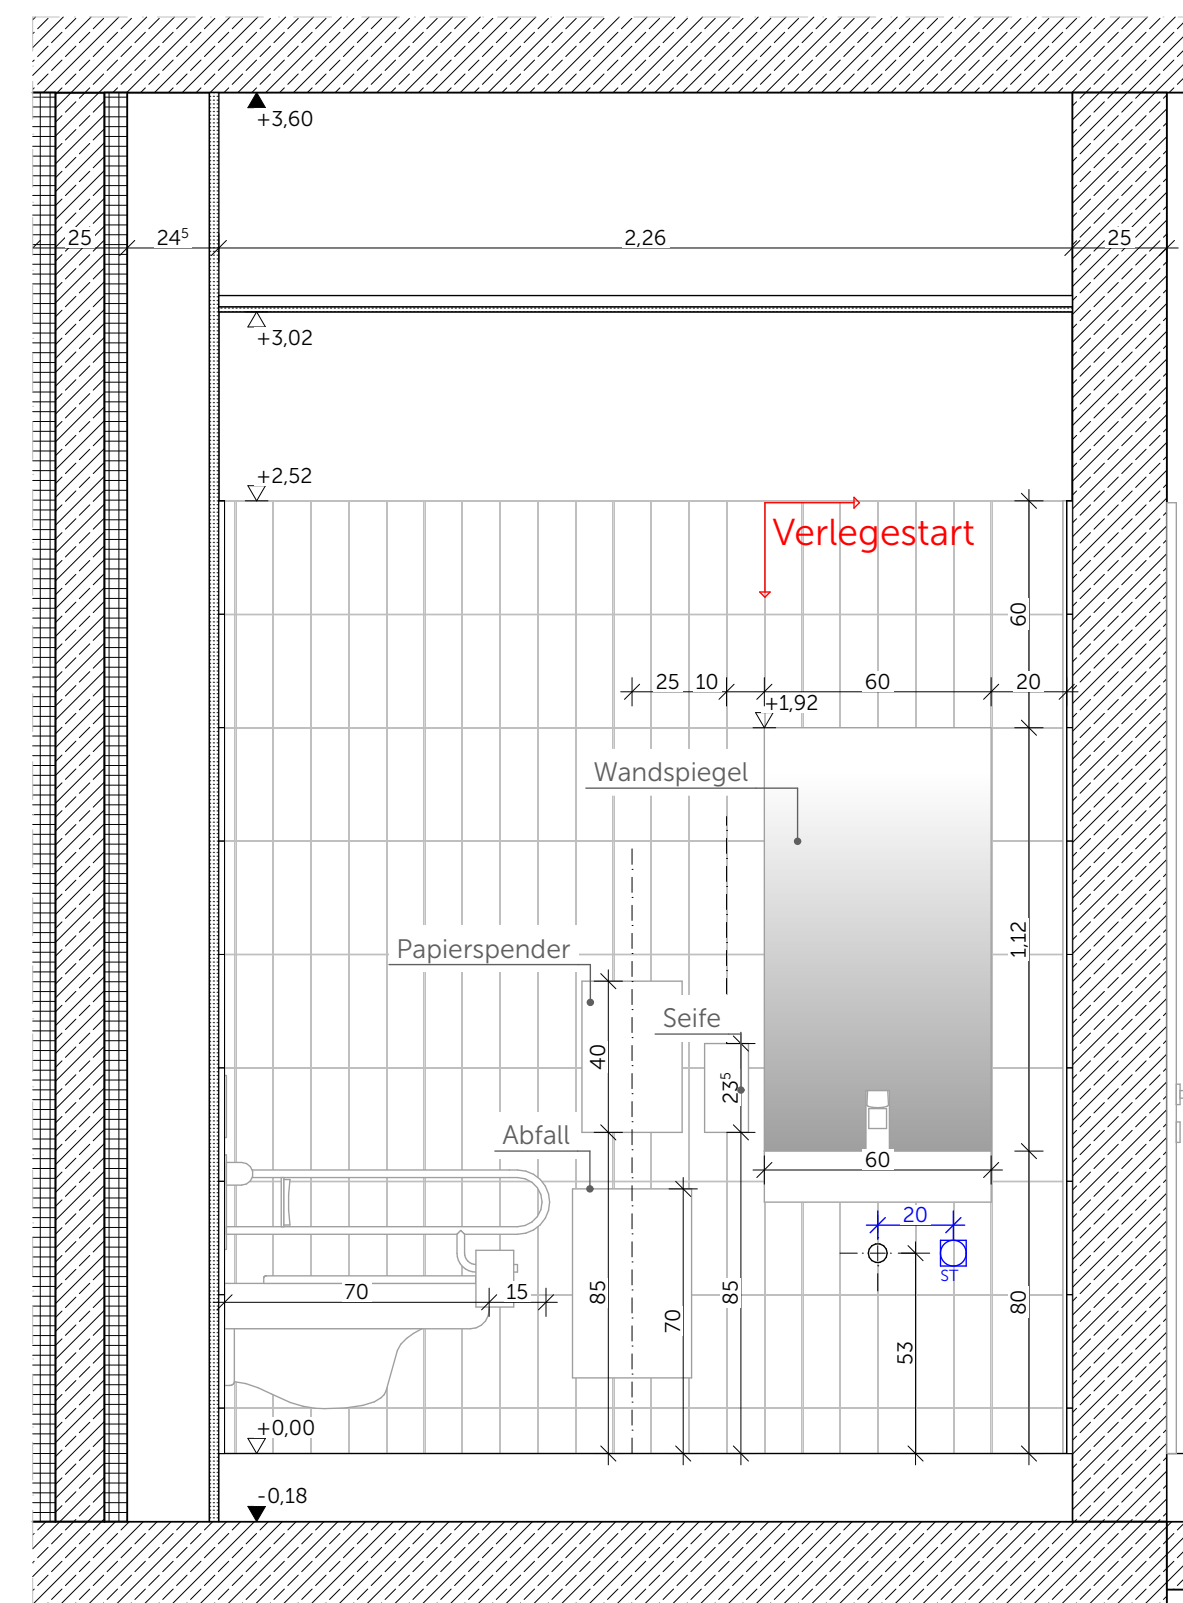
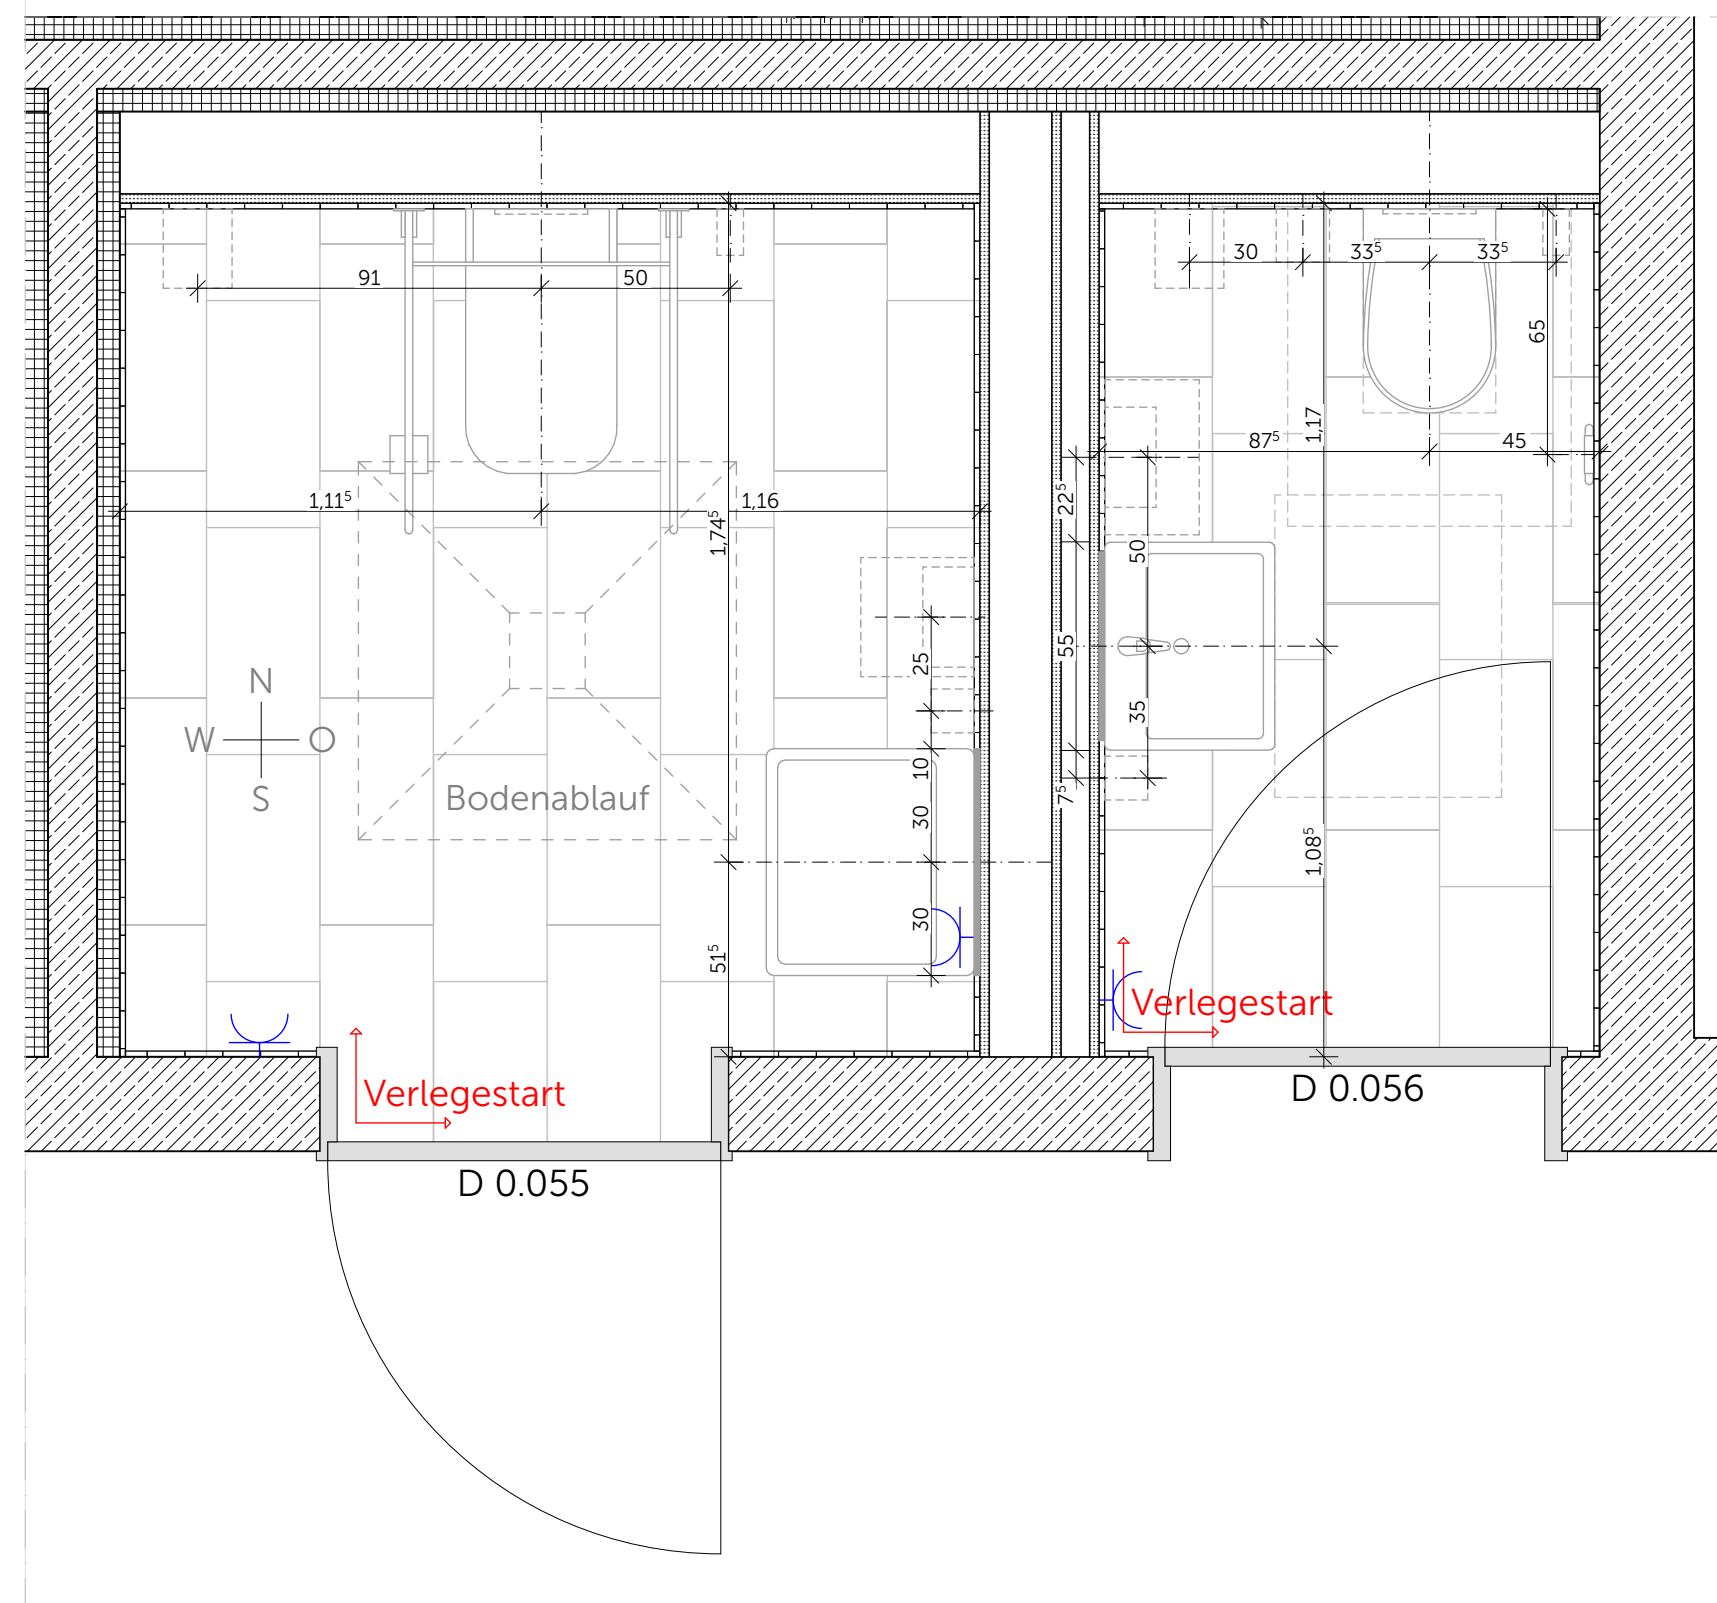
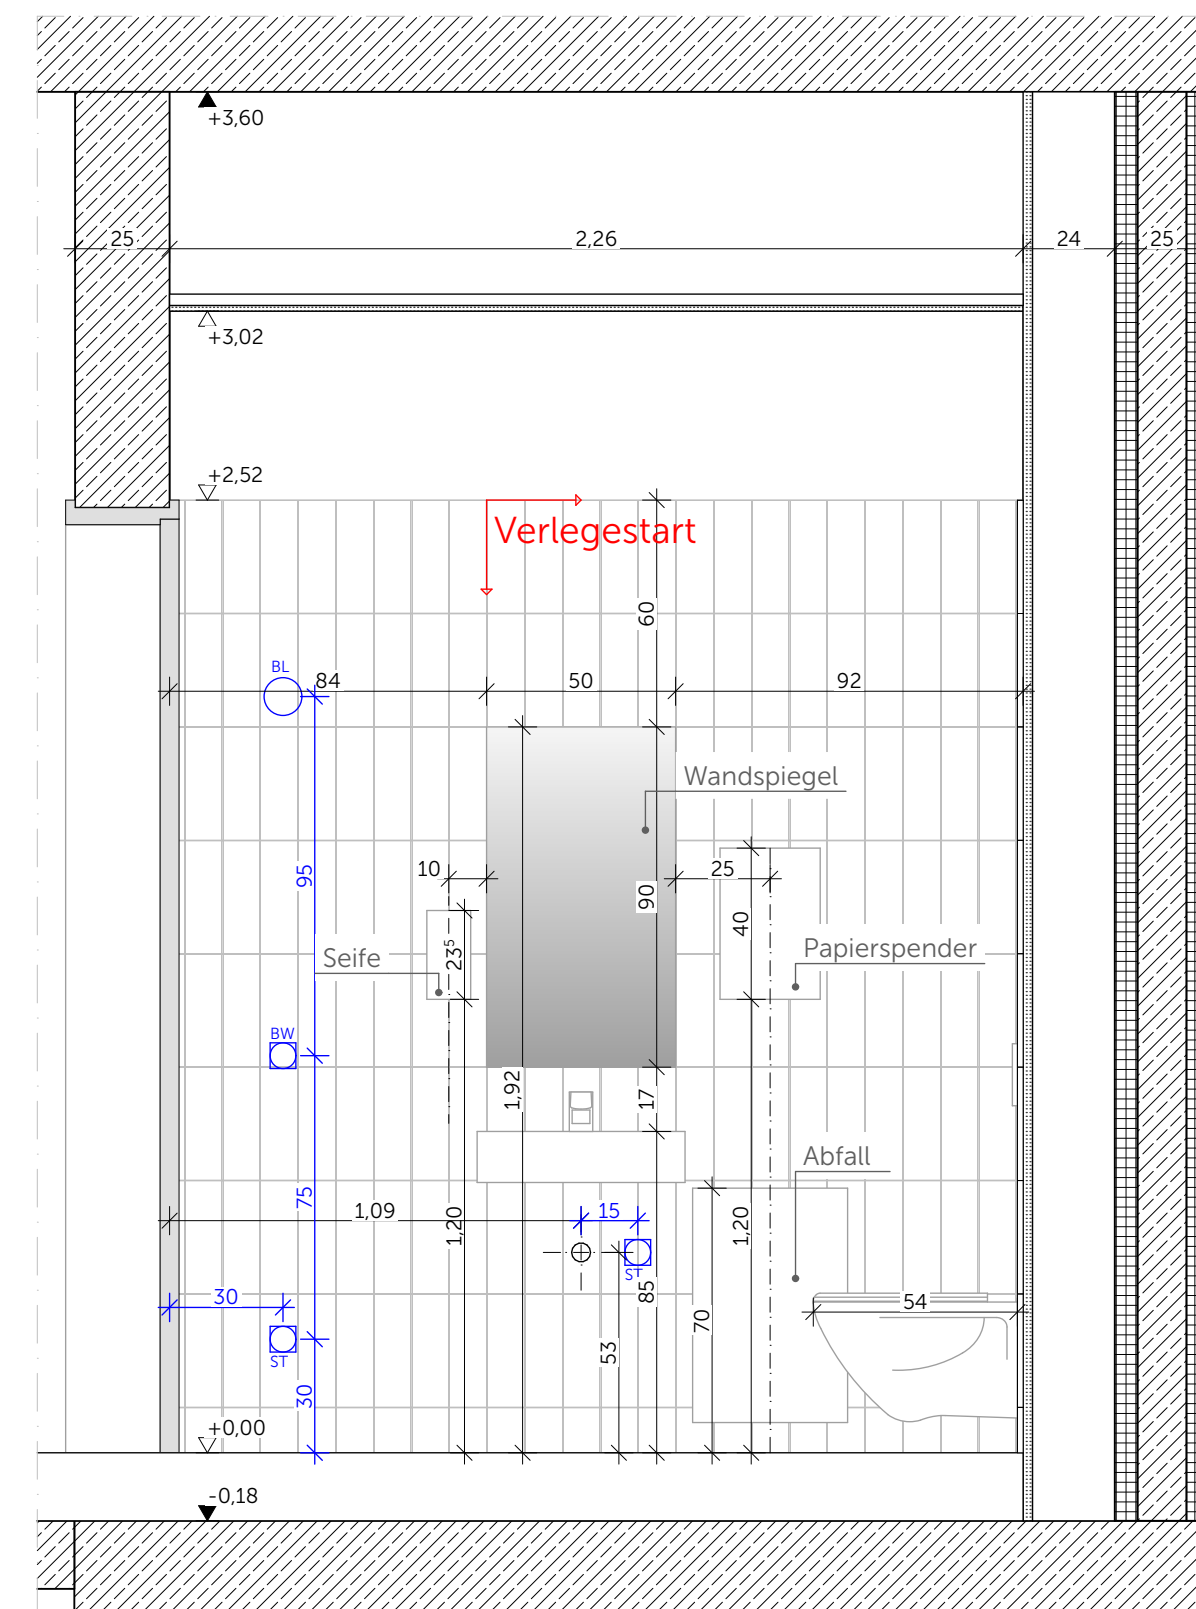
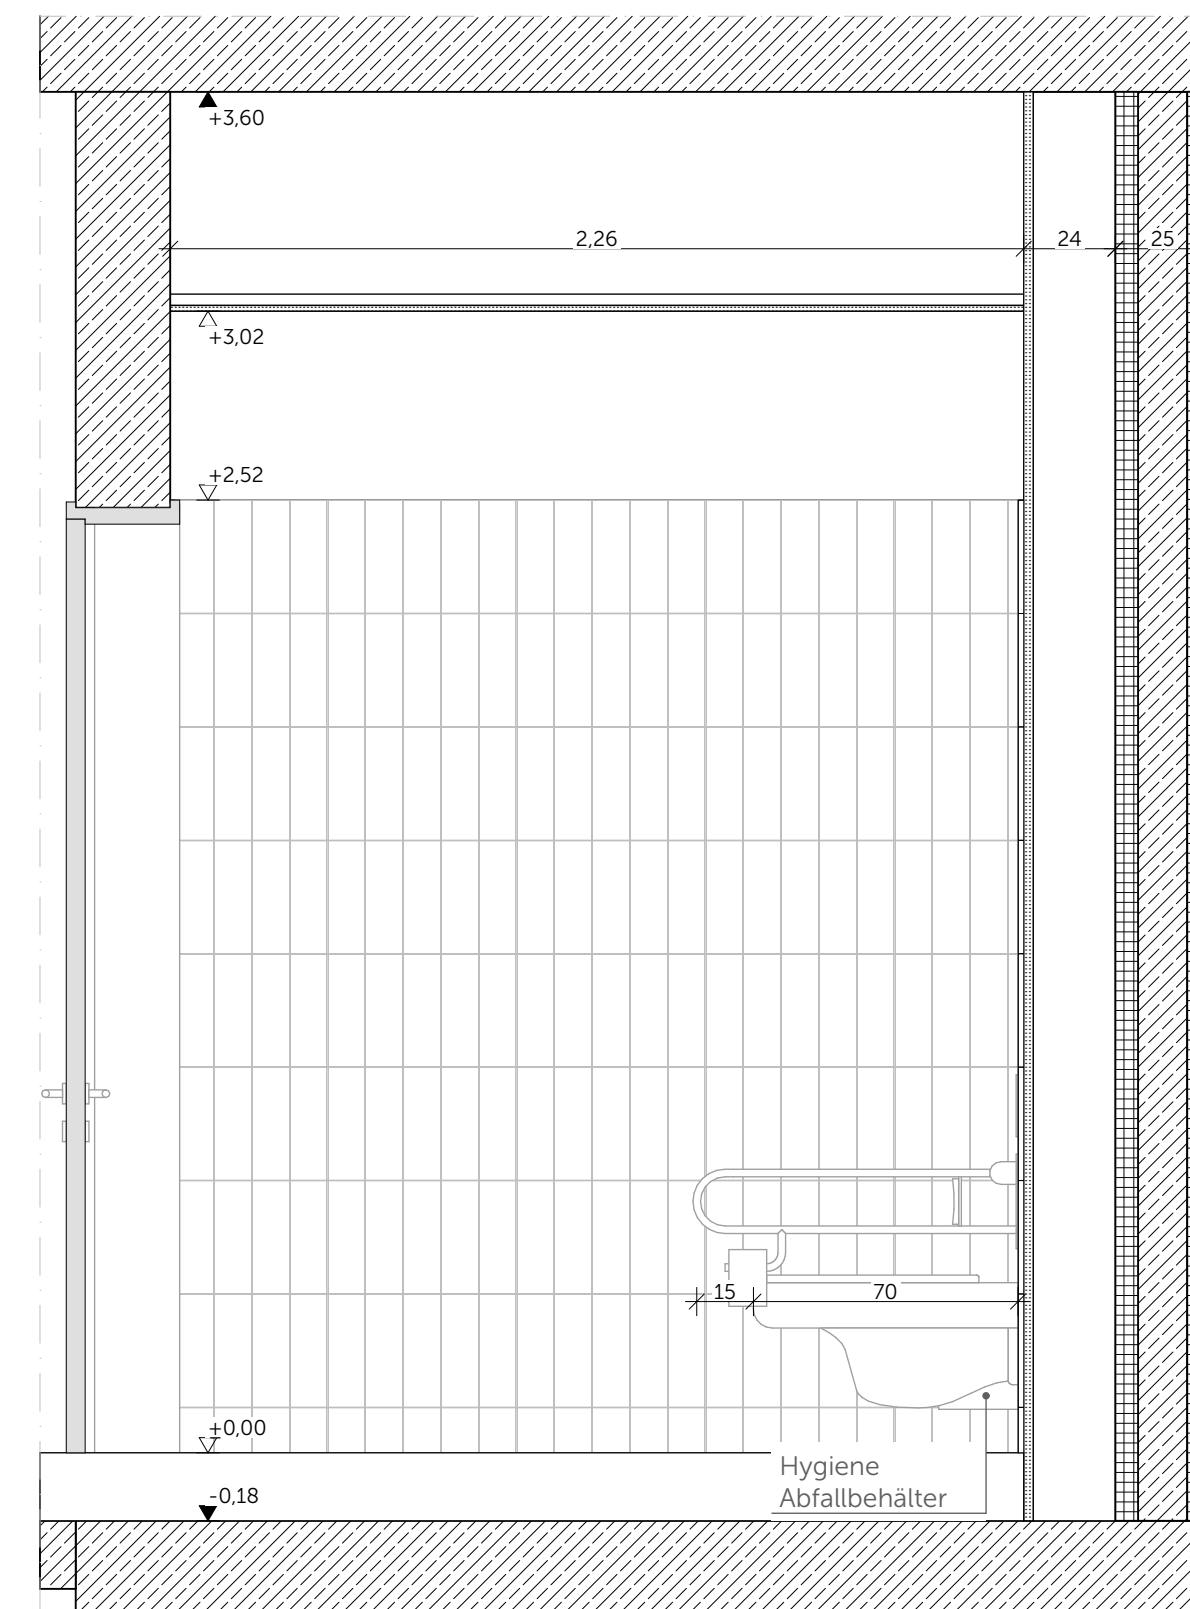
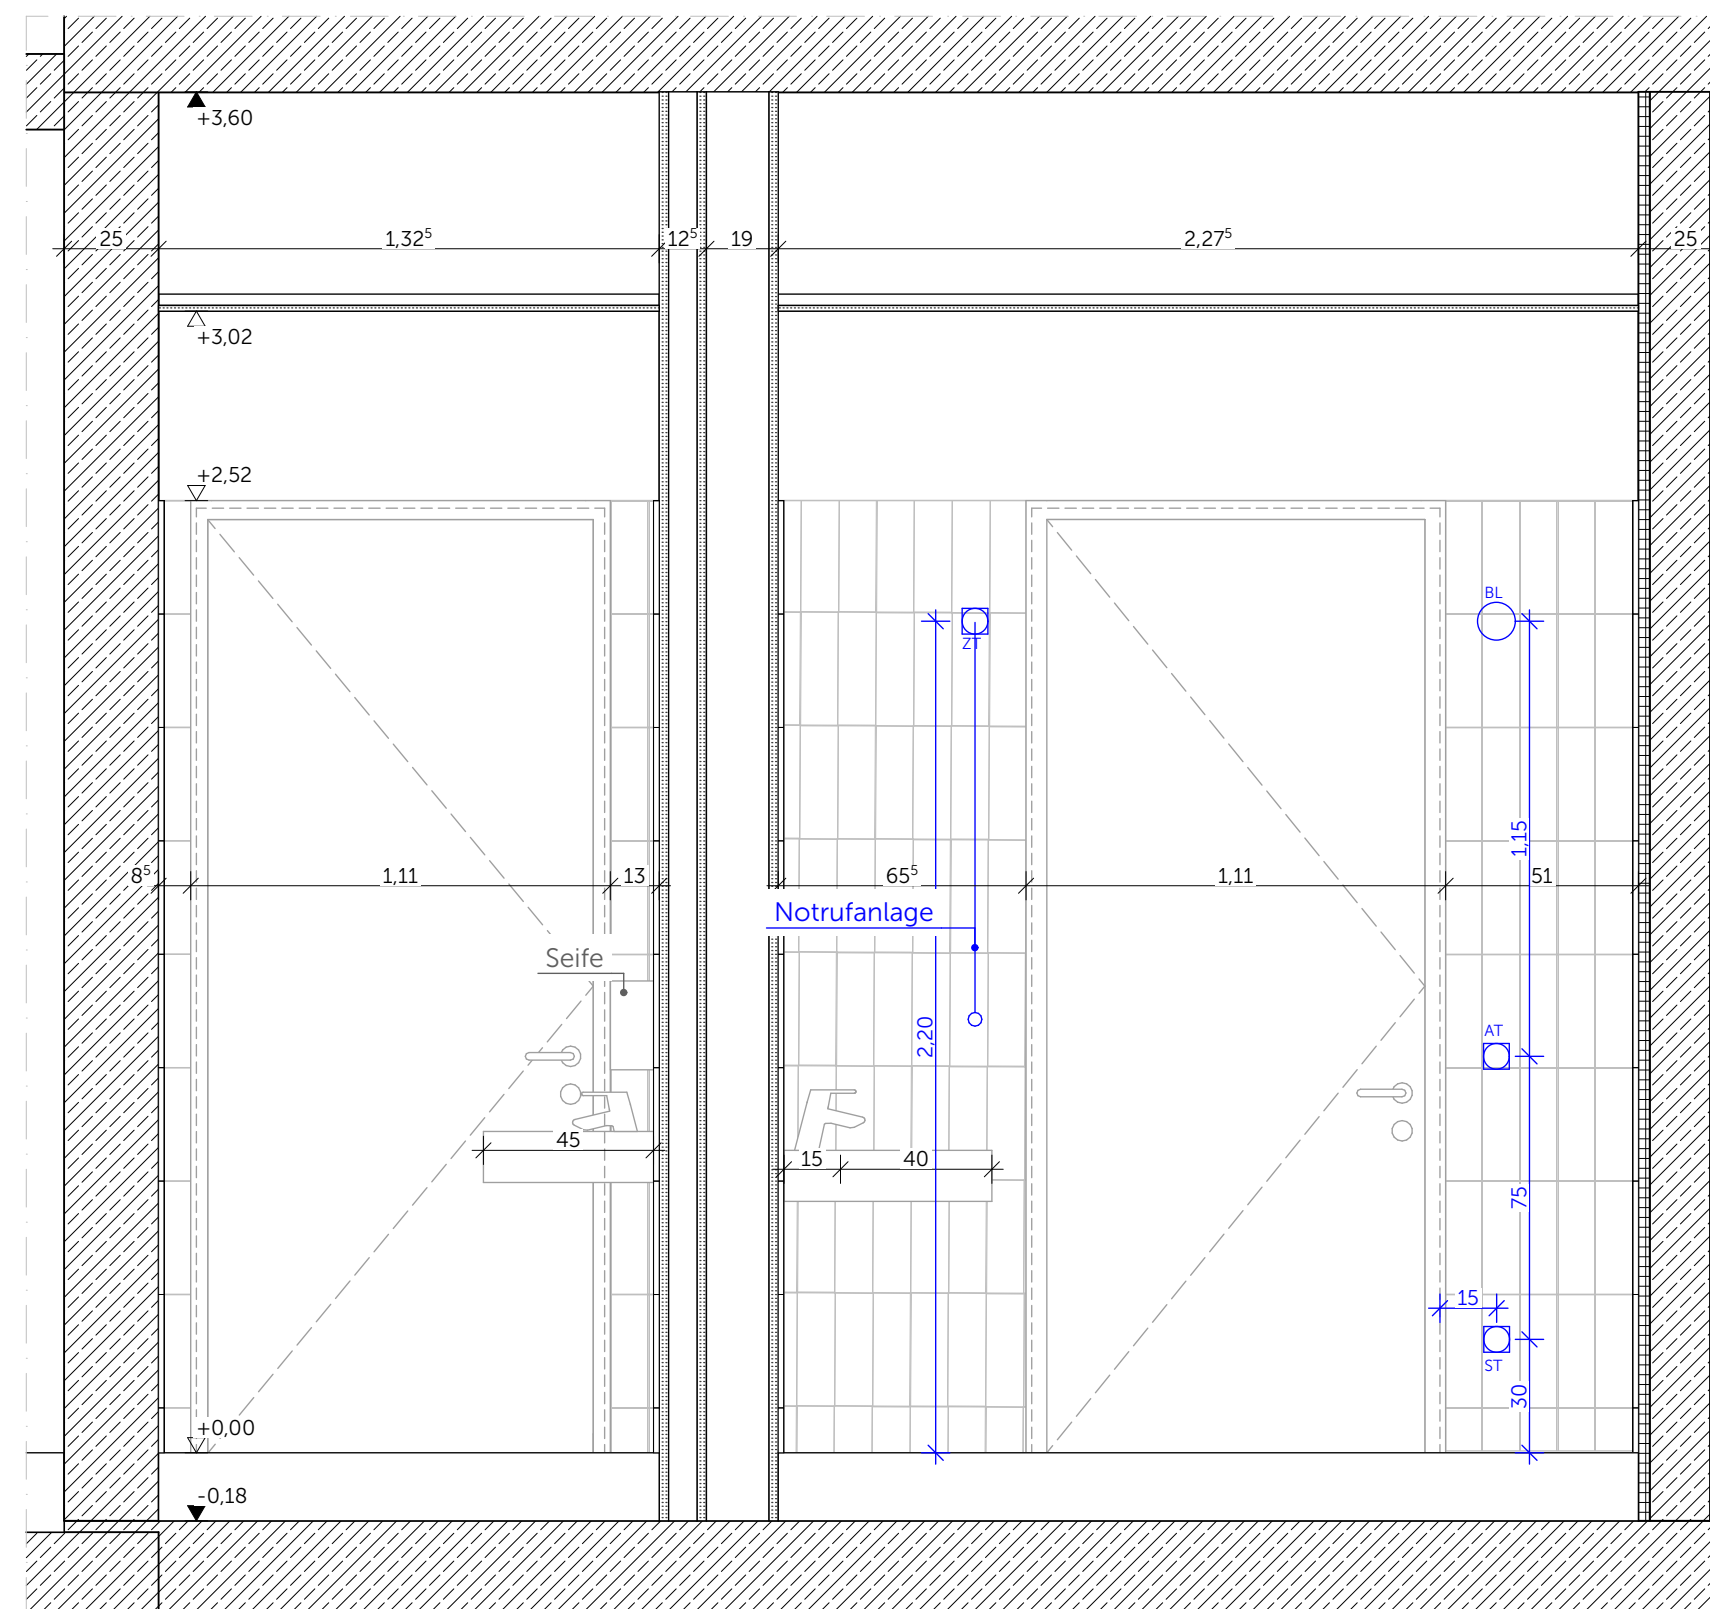


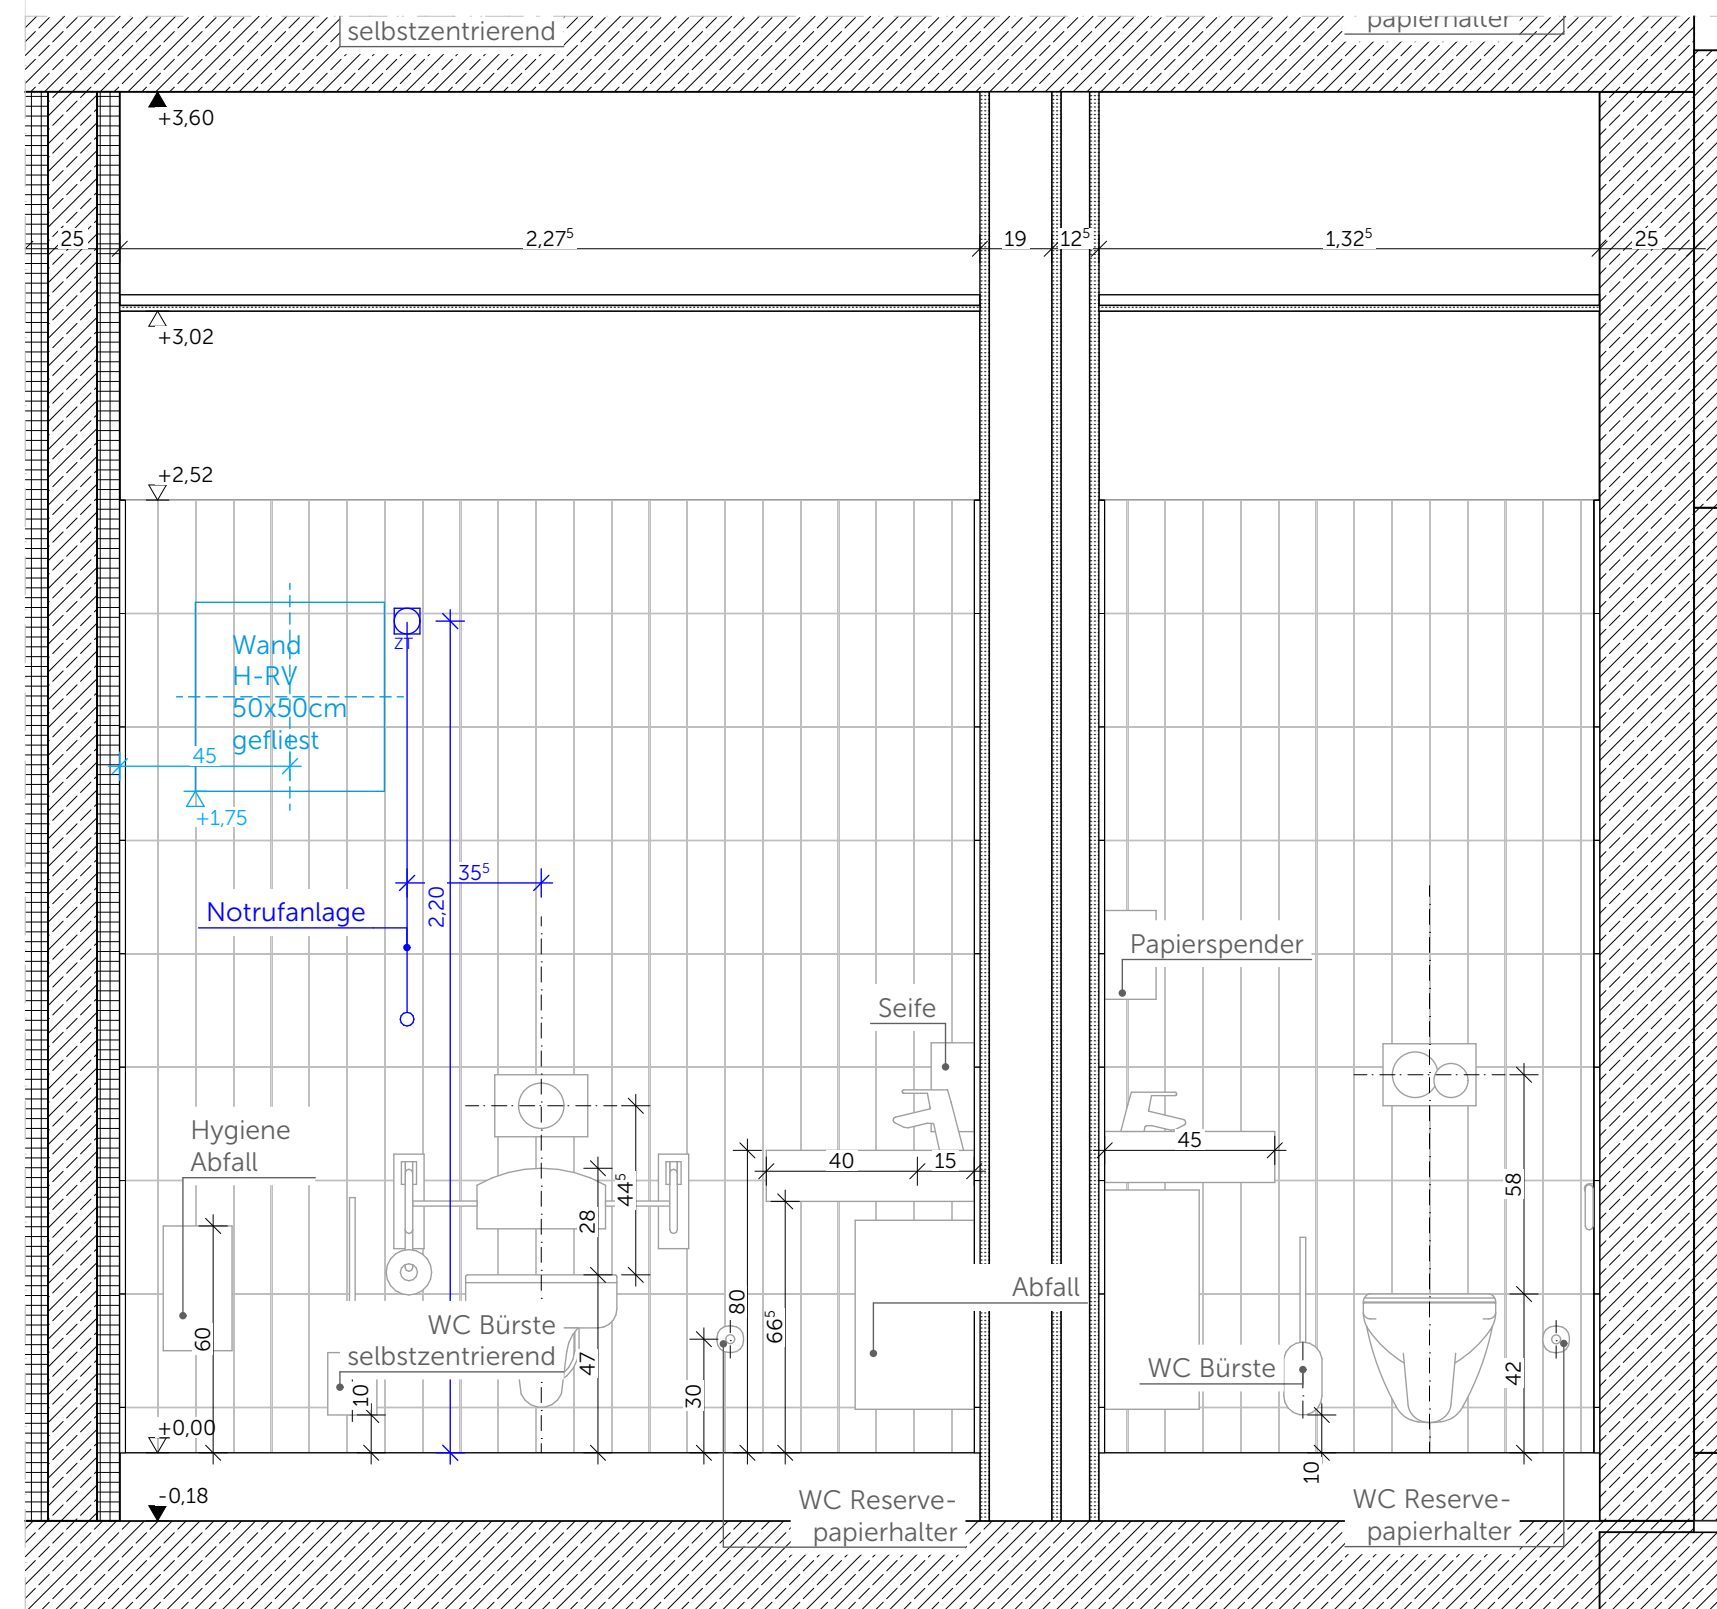

Sanitärgegenstände nach Abstimmung HKLS

Alle Wände gefliest bis OK Türrahmen
2,52 m, ab UK 2,52 m gespachtelt,
geschliffen, gestrichen

Bodenablauf in WC B vorhanden


ELT LEGENDE:
ST = Steckdose
BW = Bewegungsmelder
AT = Abschalttaster (Notlichtruf)
ZT = Zugtaster (Notlichtruf)

Hinweis TRB:
Hier keine Darstellung von
UK TRB/Sanitärständer o. Traversen
Angaben dazu s. AGR Ausbau GR.

Boden WC B: Betonwerkstein
Wassereinwirkungskl.: W2-I
Rutschklasse: R10
Format: 30 x 60 cm
NCS nach Übersicht

Boden: Betonwerkstein
Wassereinwirkungskl.: W1-I
Rutschklasse: R9
Format: 30 x 60 cm
NCS nach Übersicht

Wand: Fliesen vertikal
Wassereinwirkungskl.: W0-I
OK Fliese: 2,52 m
Format: 10 x 30 cm
NCS nach Übersicht

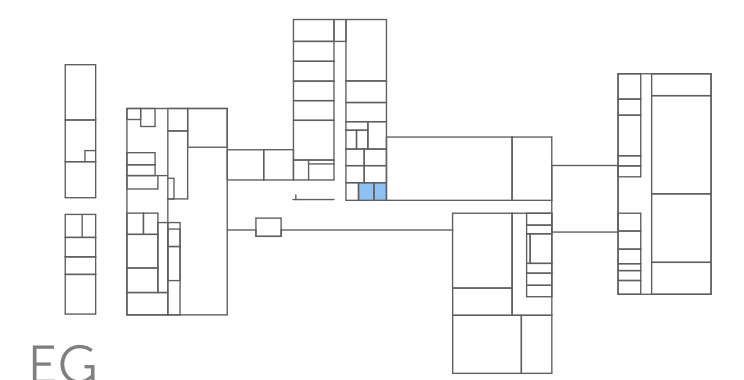

Unstimmigkeiten zwischen Planung ELT/HKLS
und Planung Architektur sind umgehend an Architektur zu melden.

Datum	Änderung
	Vorabzug
2019_LFD Dinkelsbühl	09.02.26
Bauherr: Staatliches Bauamt Ansbach	1:20,
H2 D 0.055-56 WC B WC Gaeste	1:615,35
D.70.09	