
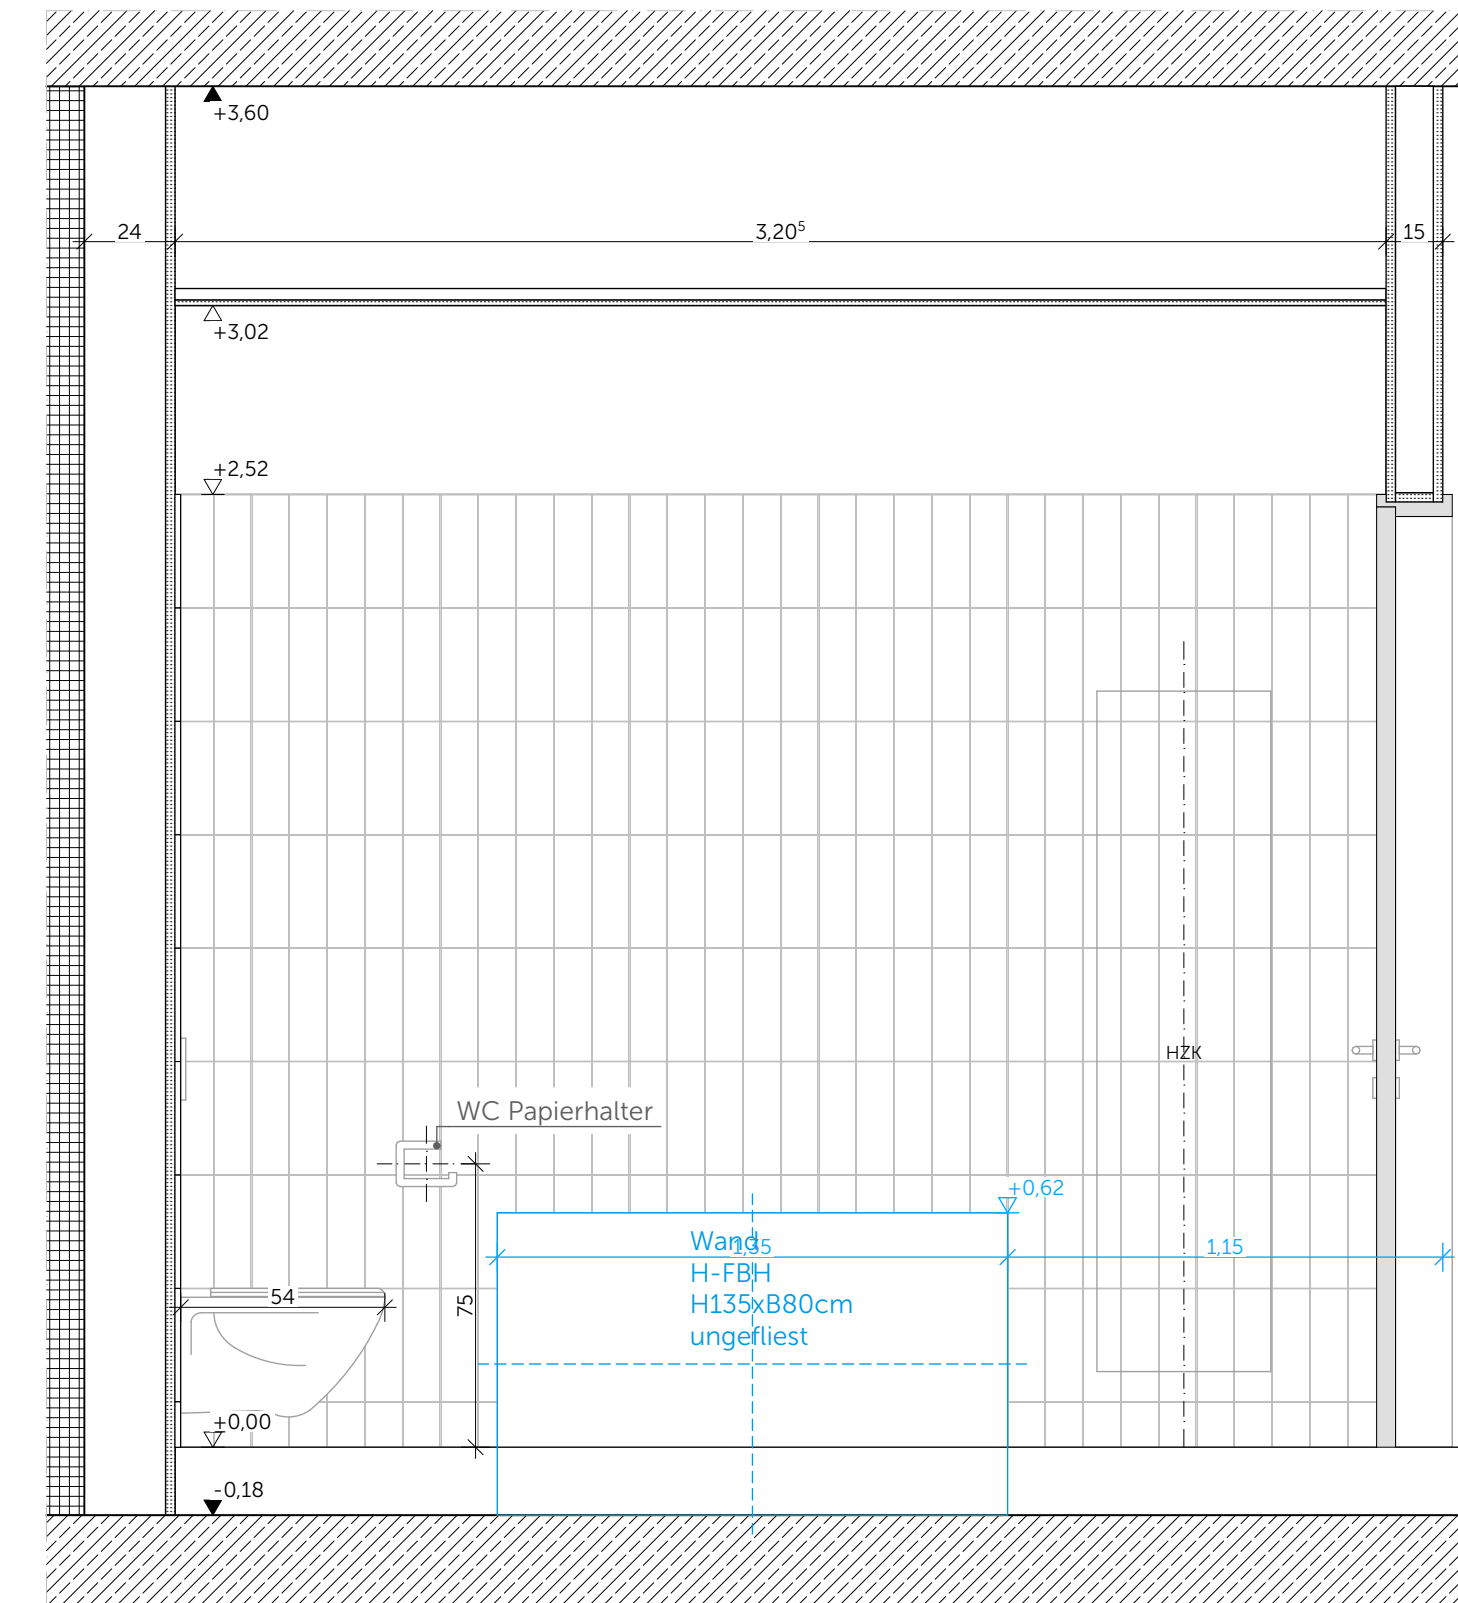
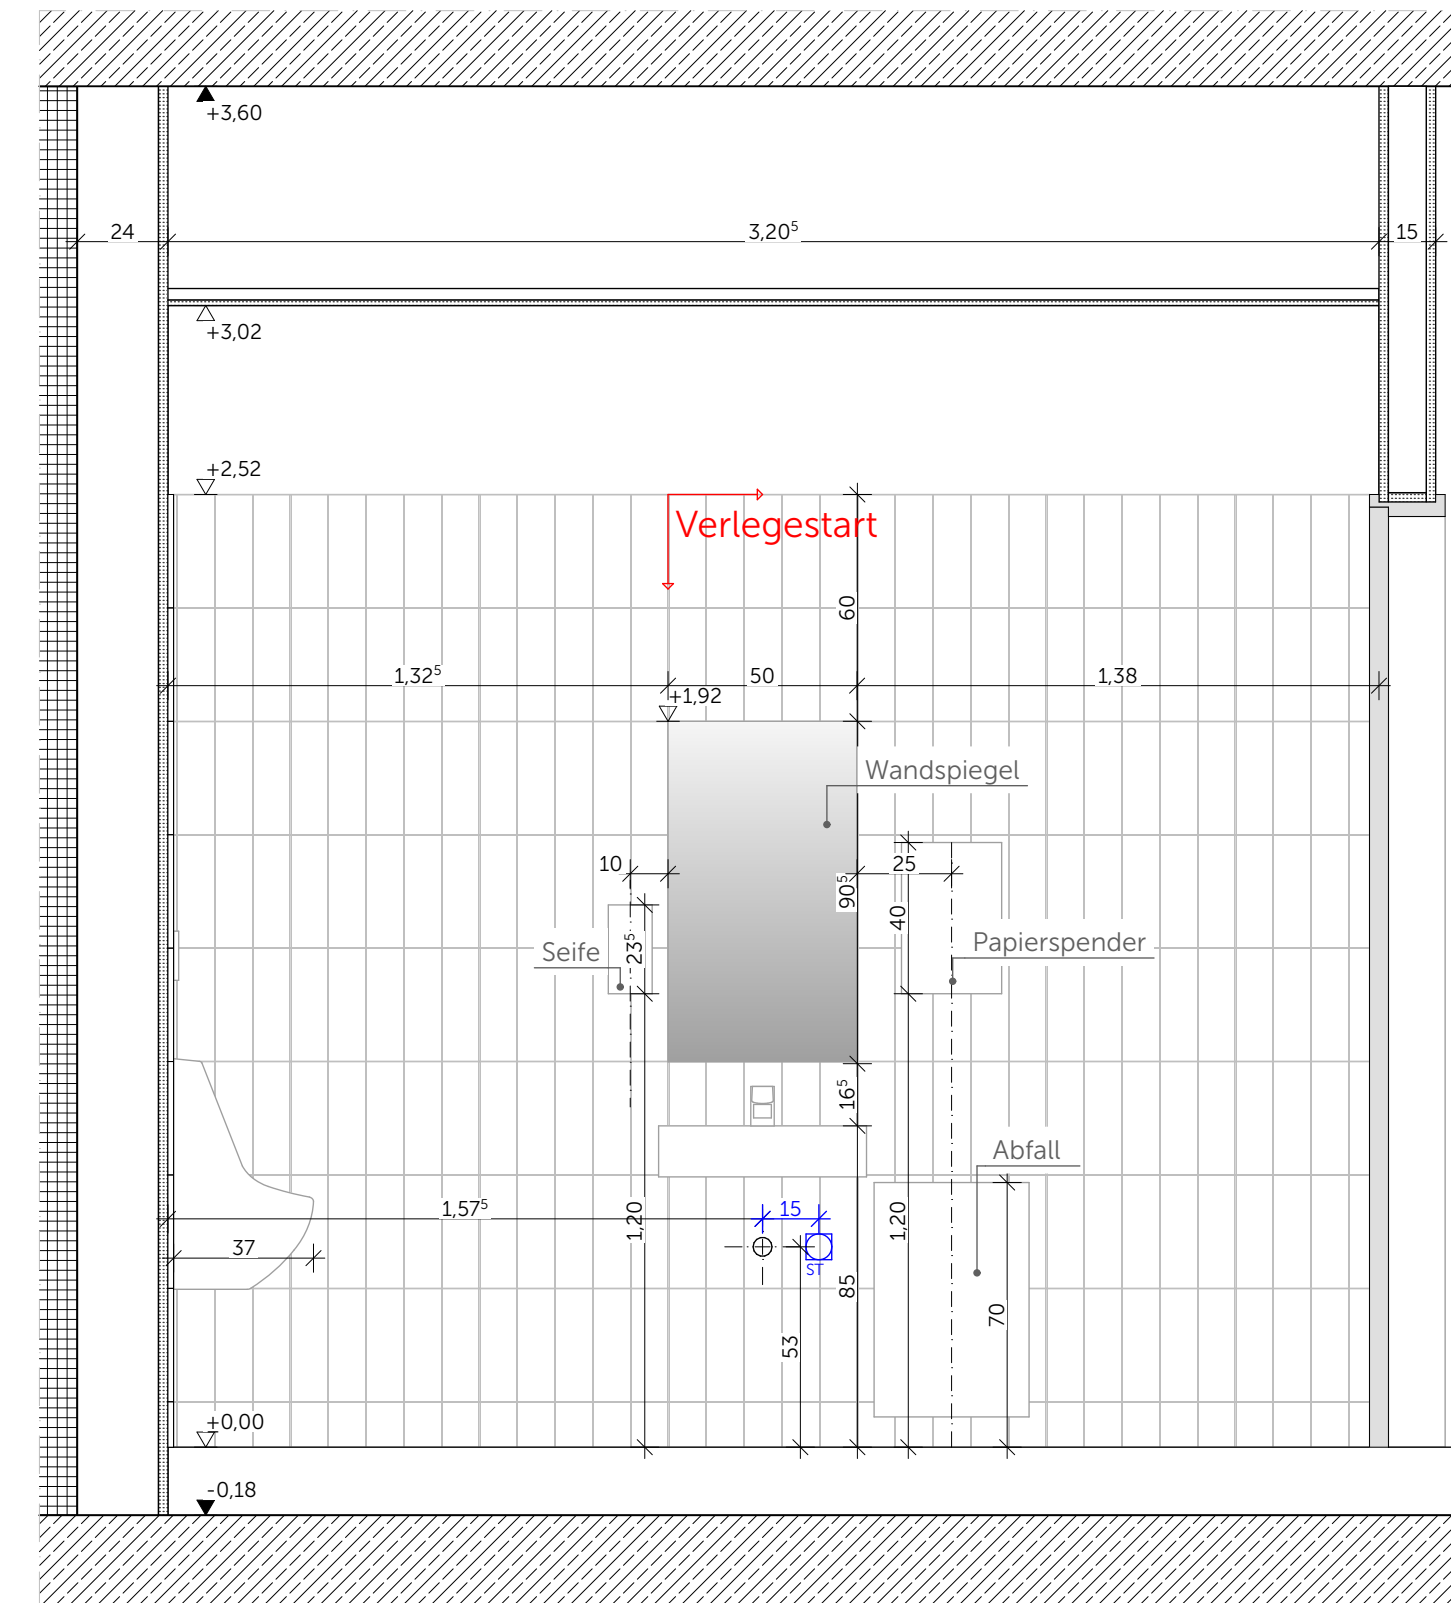
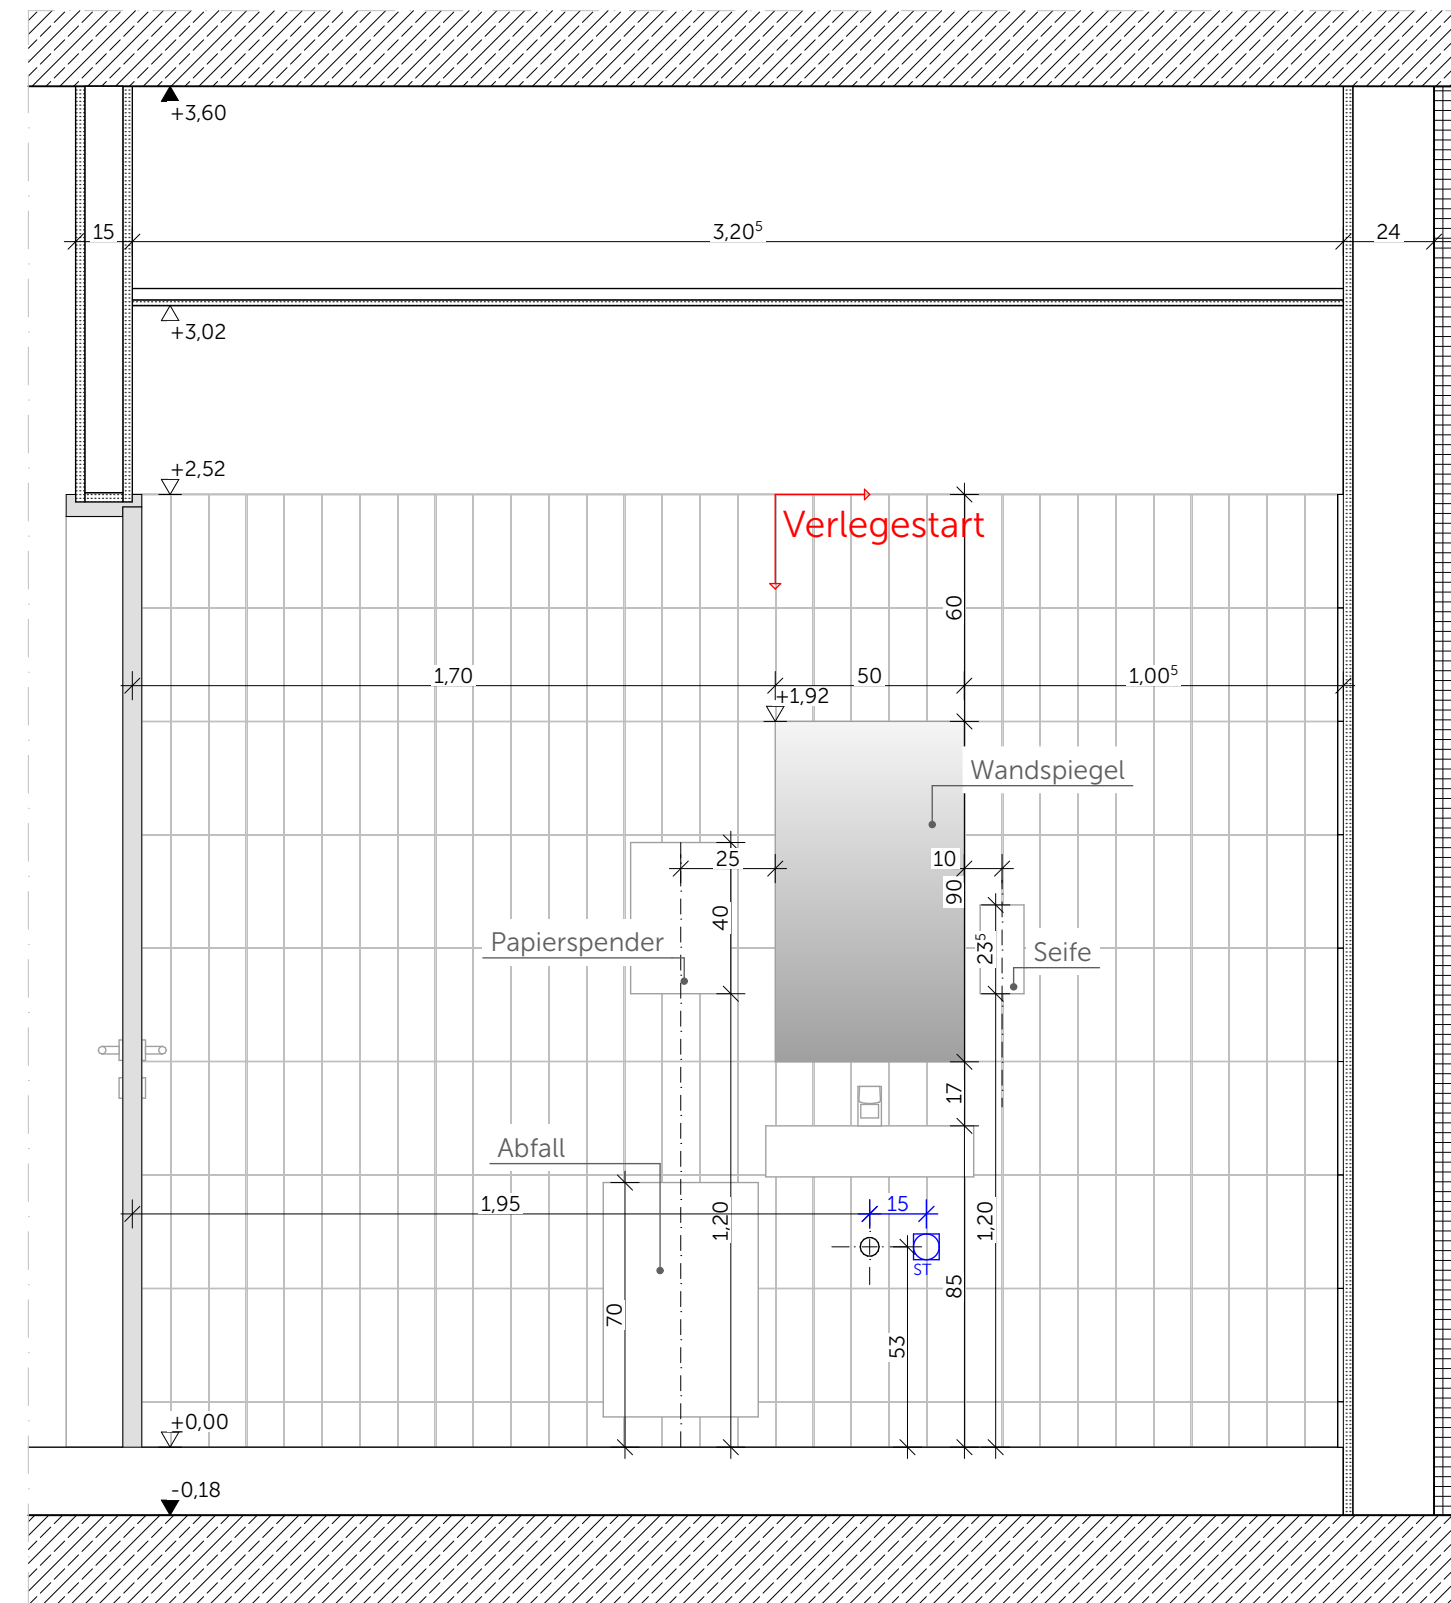


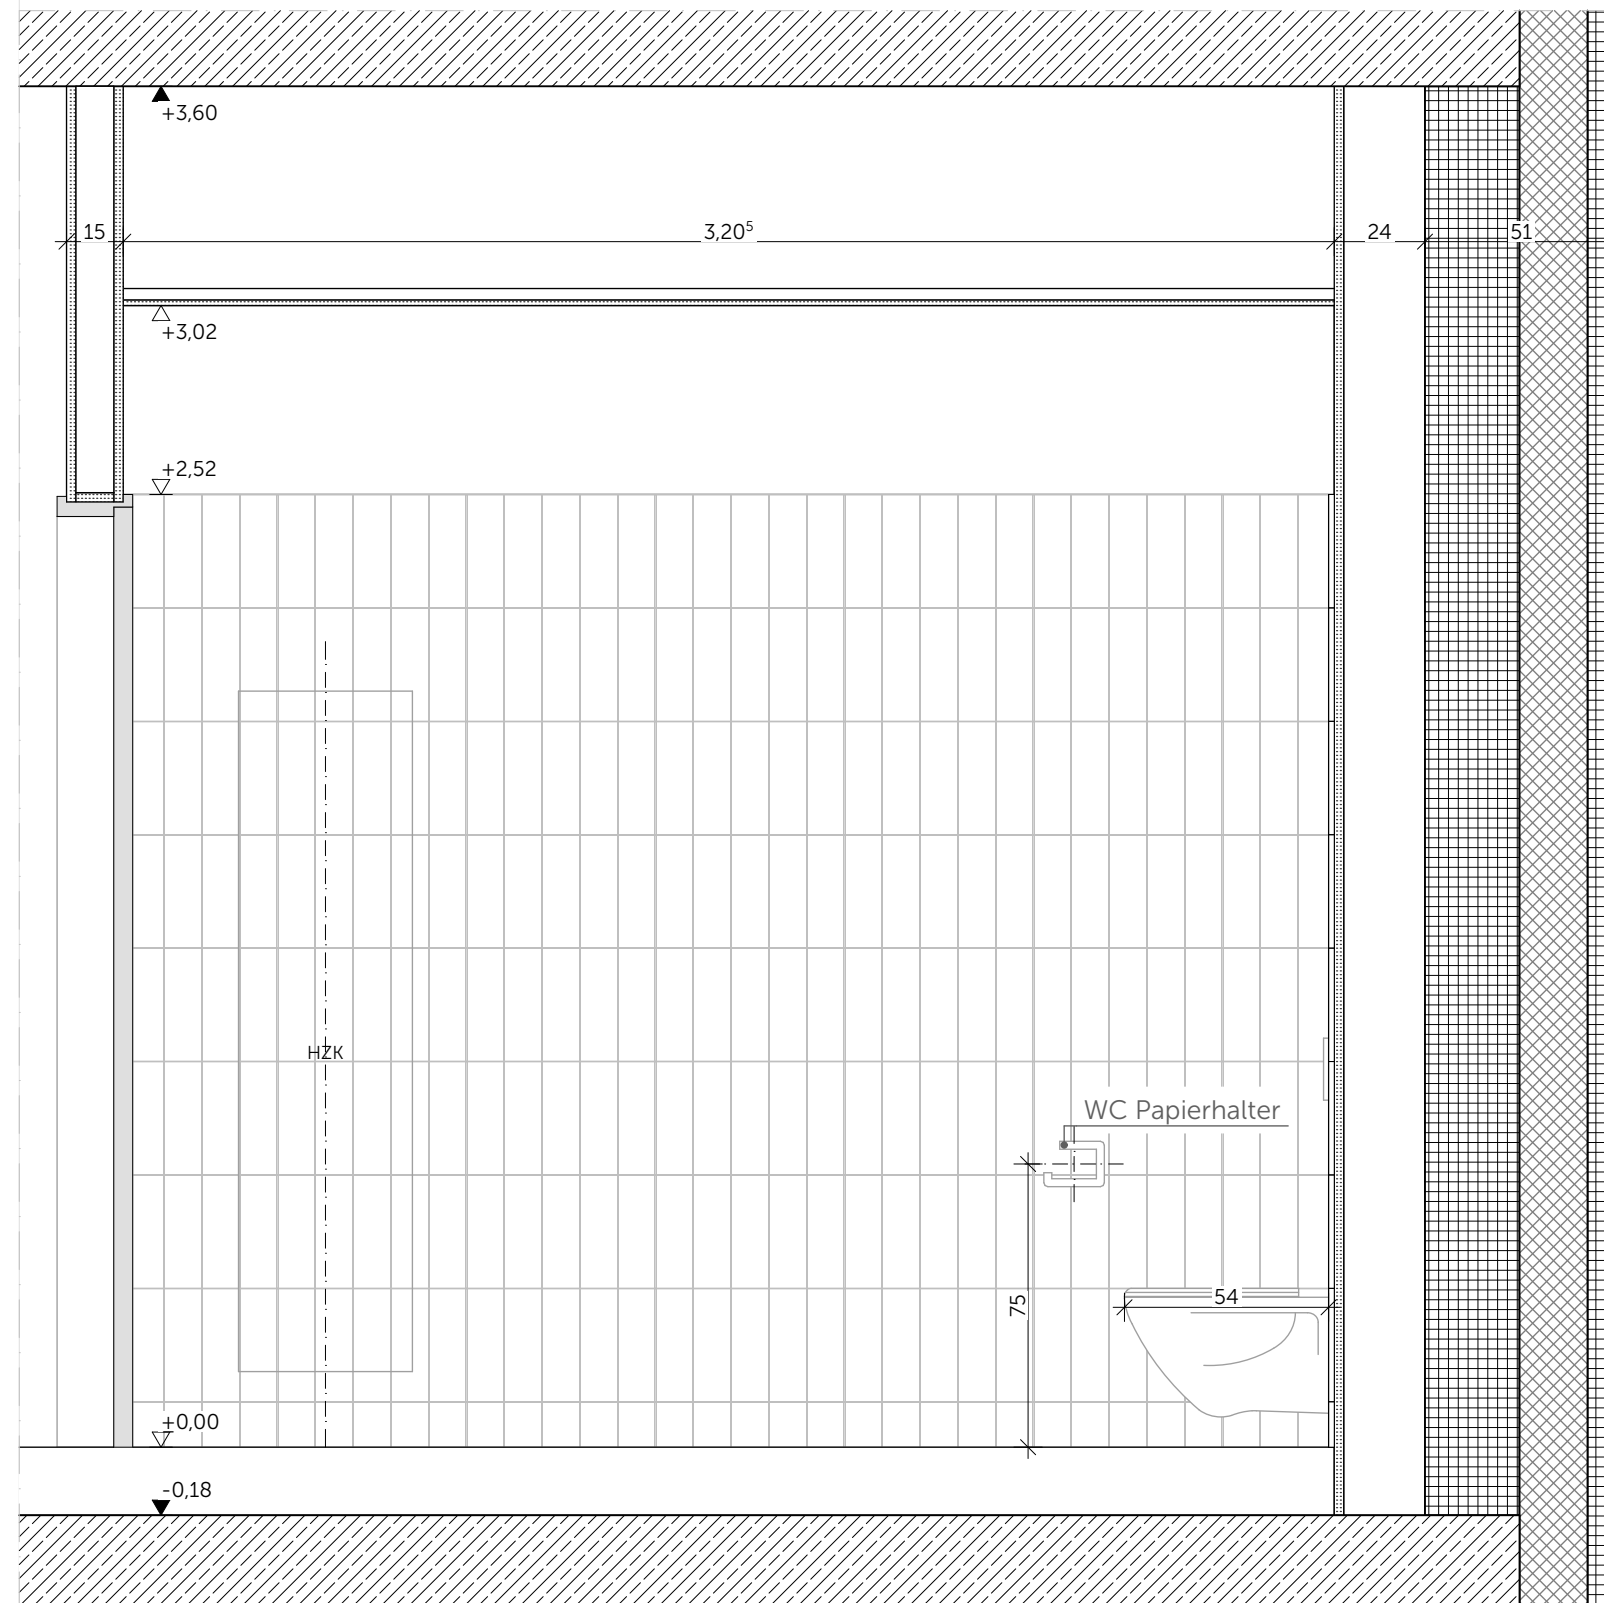

ELT LEGENDE:

ST = Steckdose




BW = Bewegungsmelder

AT = Abschalttaster (Notlichtruf)

ZT = Zugtaster (Notlichtruf)

Hinweis TRB:

Hier keine Darstellung von
UK TRB/Sanitärstände o. Traversen
Angaben dazu s. AGR Ausbau GR.

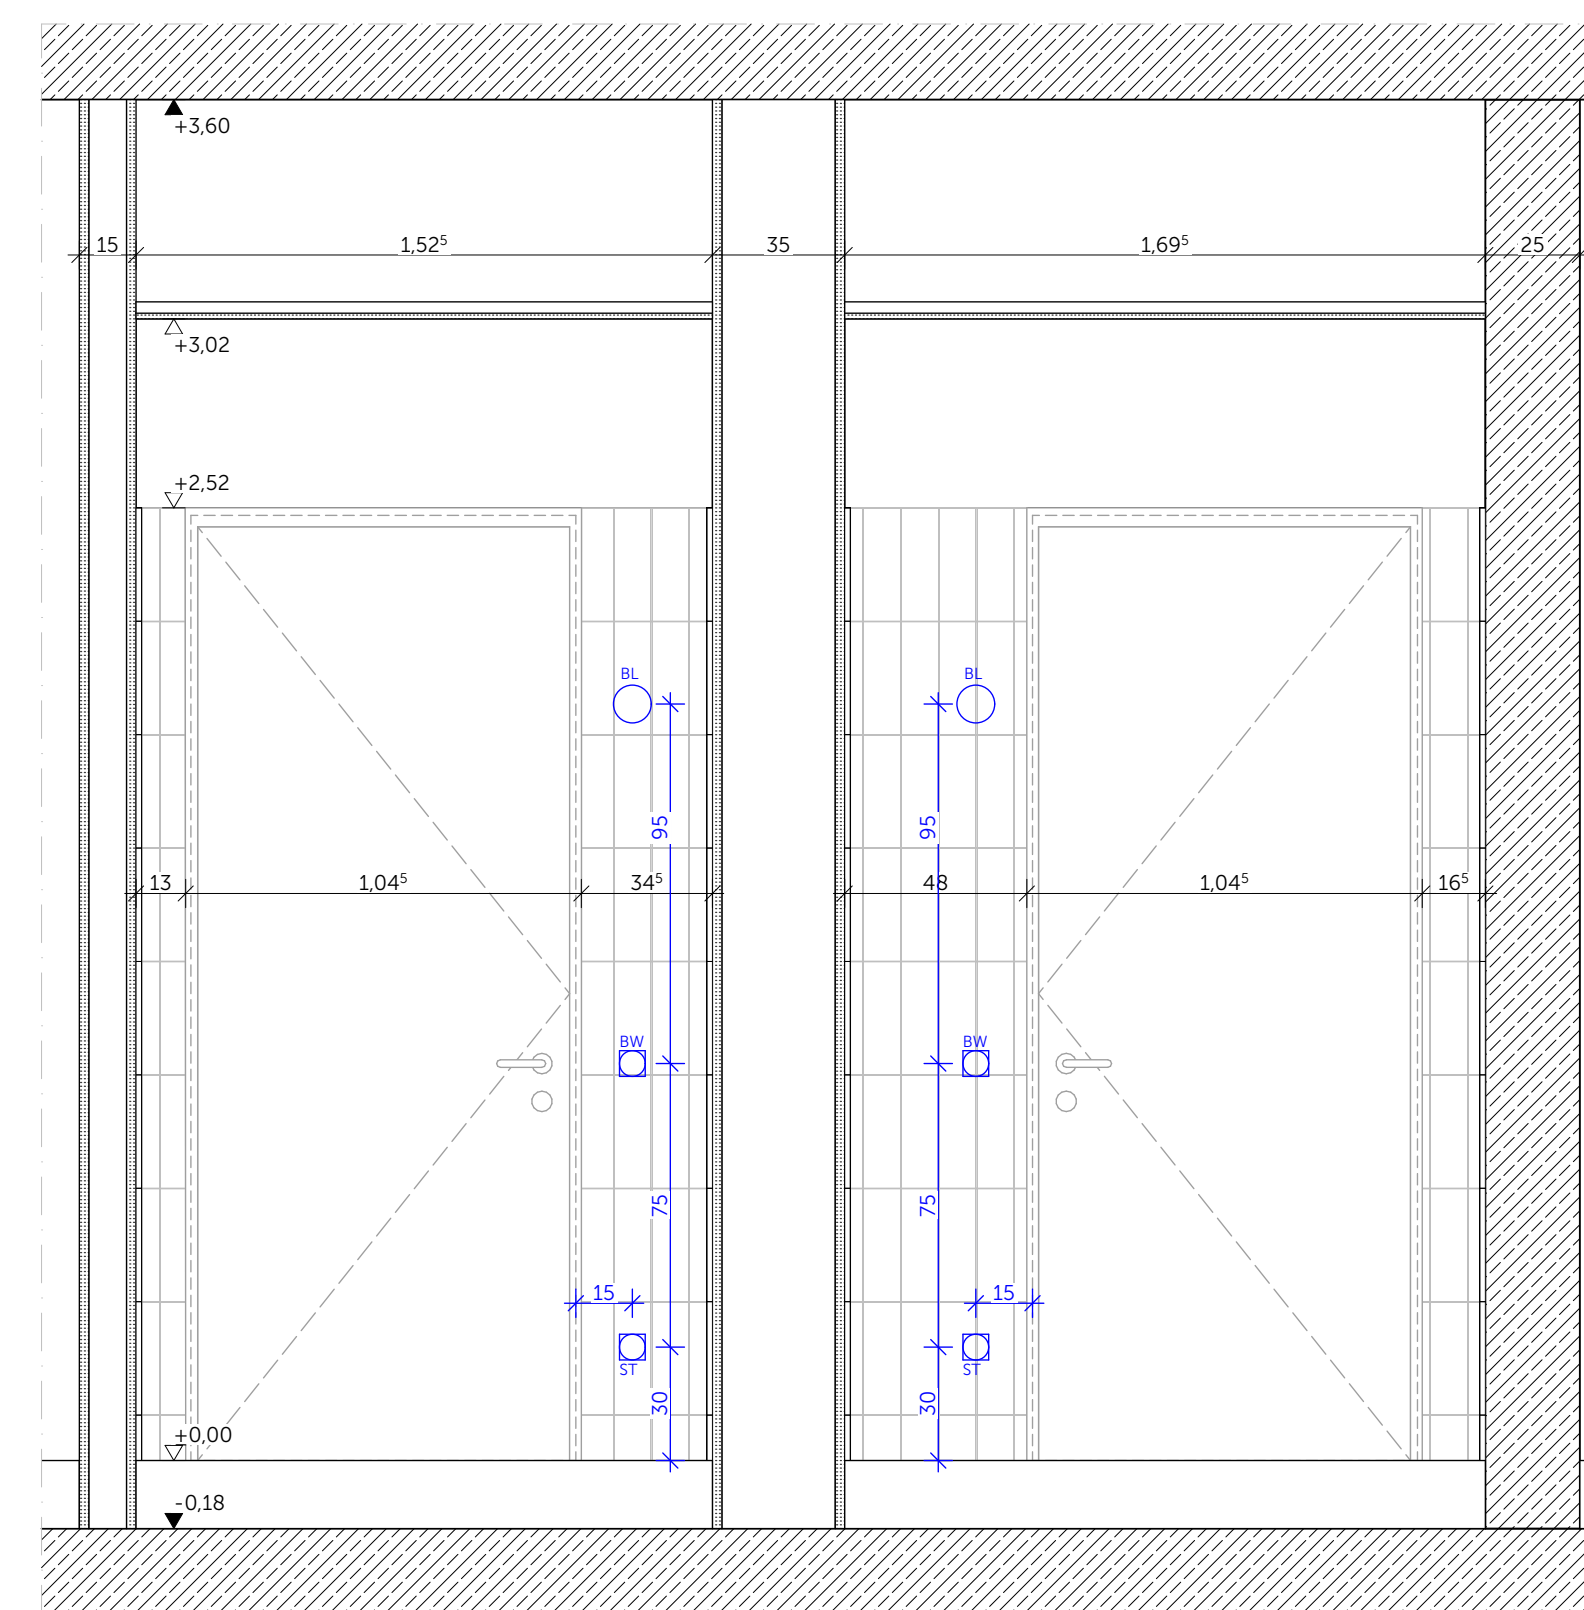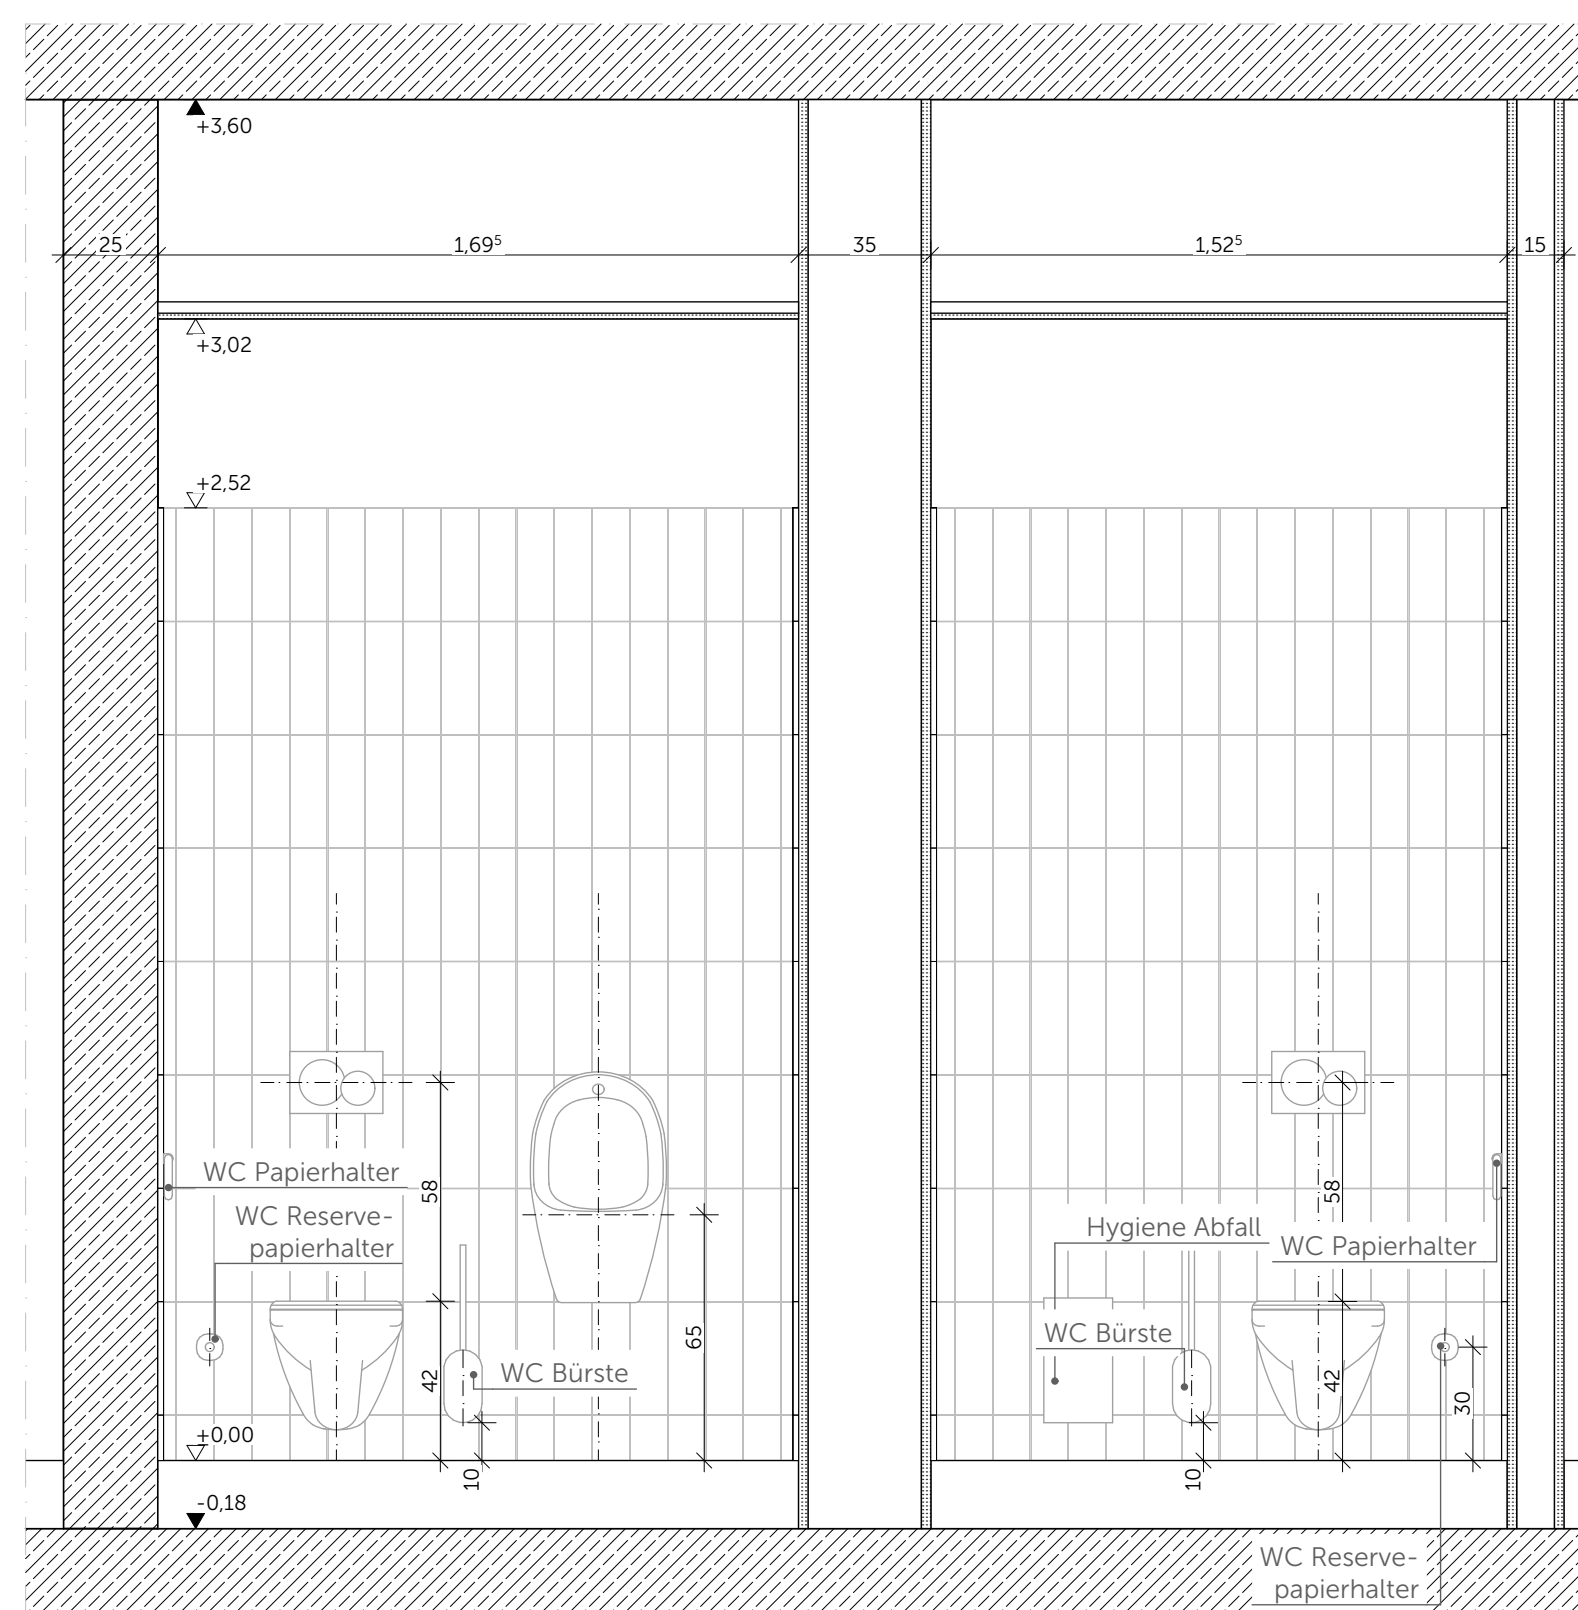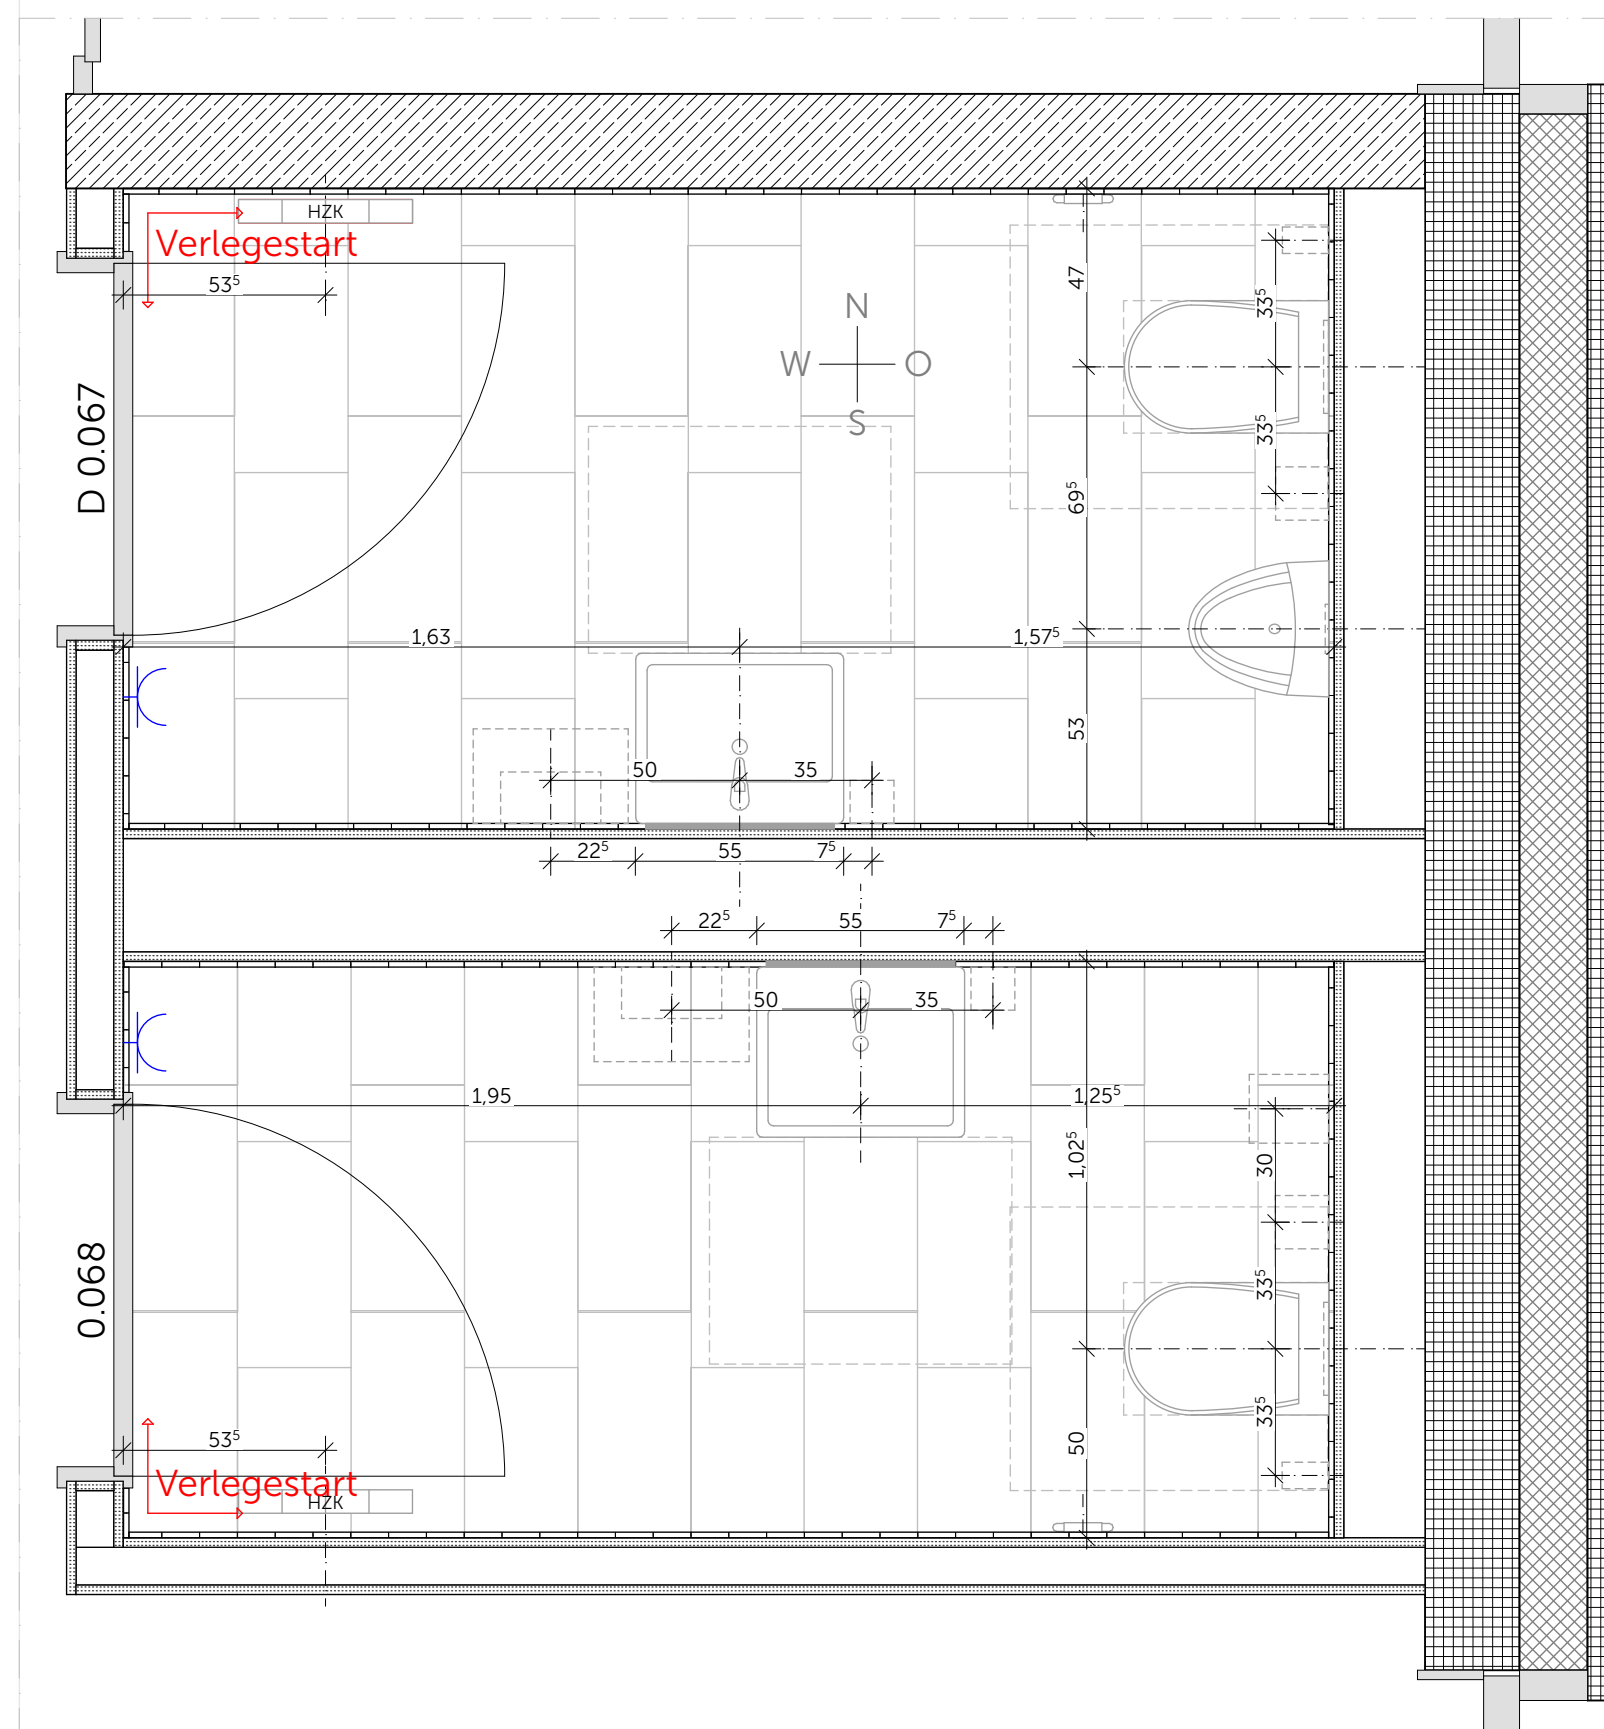


Sanitärgegenstände nach Abstimmung HKLS.

Alle Wände gefliest bis OK Türrahmen
2,52 m, ab UK 2,52 m gespachtelt,
geschliffen, gestrichen.

Kein Bodenablauf vorhanden.

Boden: Betonwerkstein
Wassereinwirkungskl.: W1-I
Rutschklasse: R9
Format: 30 x 60 cm
NCS nach Übersicht

Wand: Fliesen vertikal
Wassereinwirkungskl.: W0-I
OK Fliese: 2,52 m
Format: 10 x 30 cm
NCS nach Übersicht

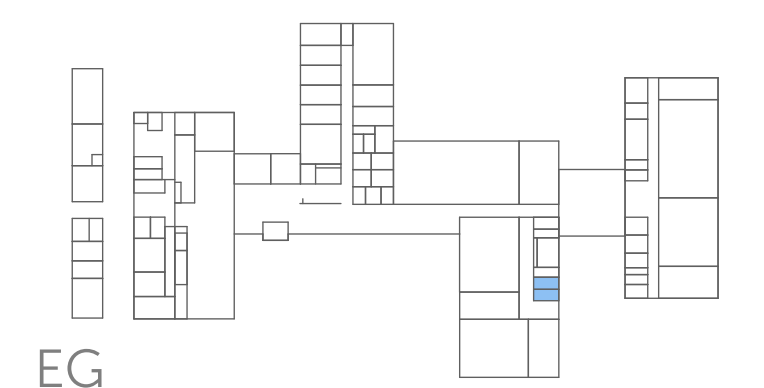

Unstimmigkeiten zwischen Planung ELT/HKLS
und Planung Architektur sind umgehend an Architektur zu melden.

[illegible]