




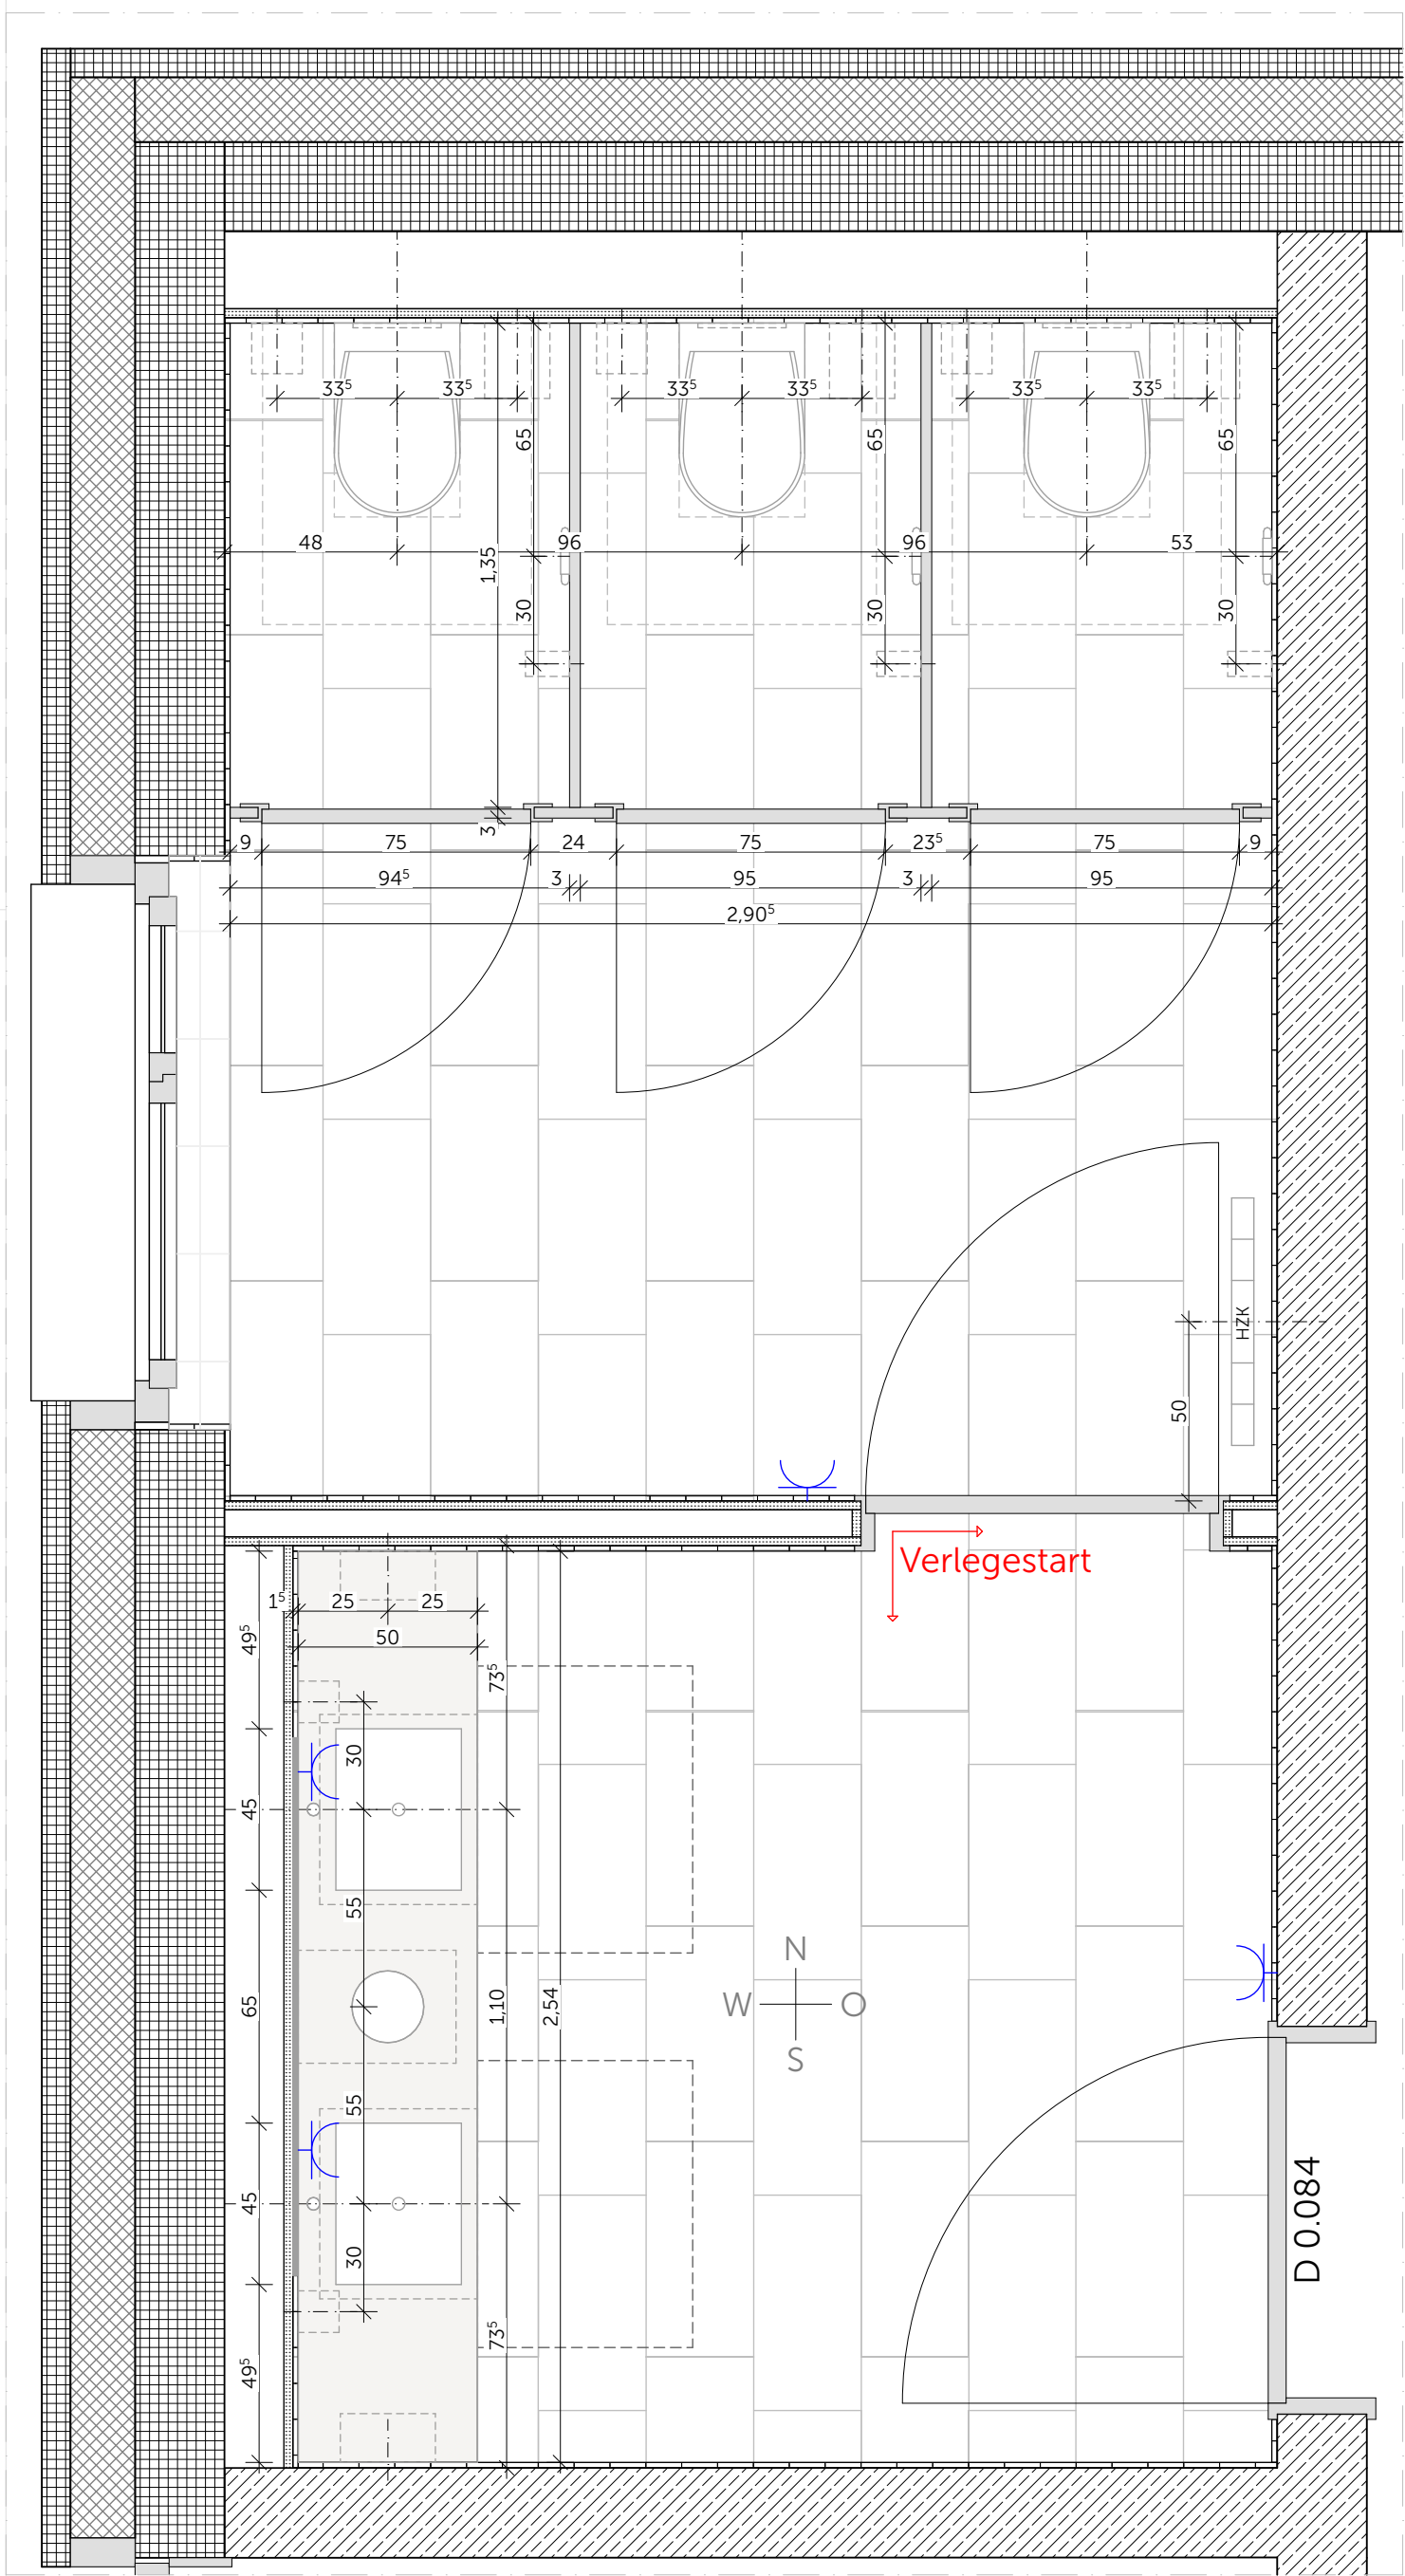


D.0.084 - Grundriss

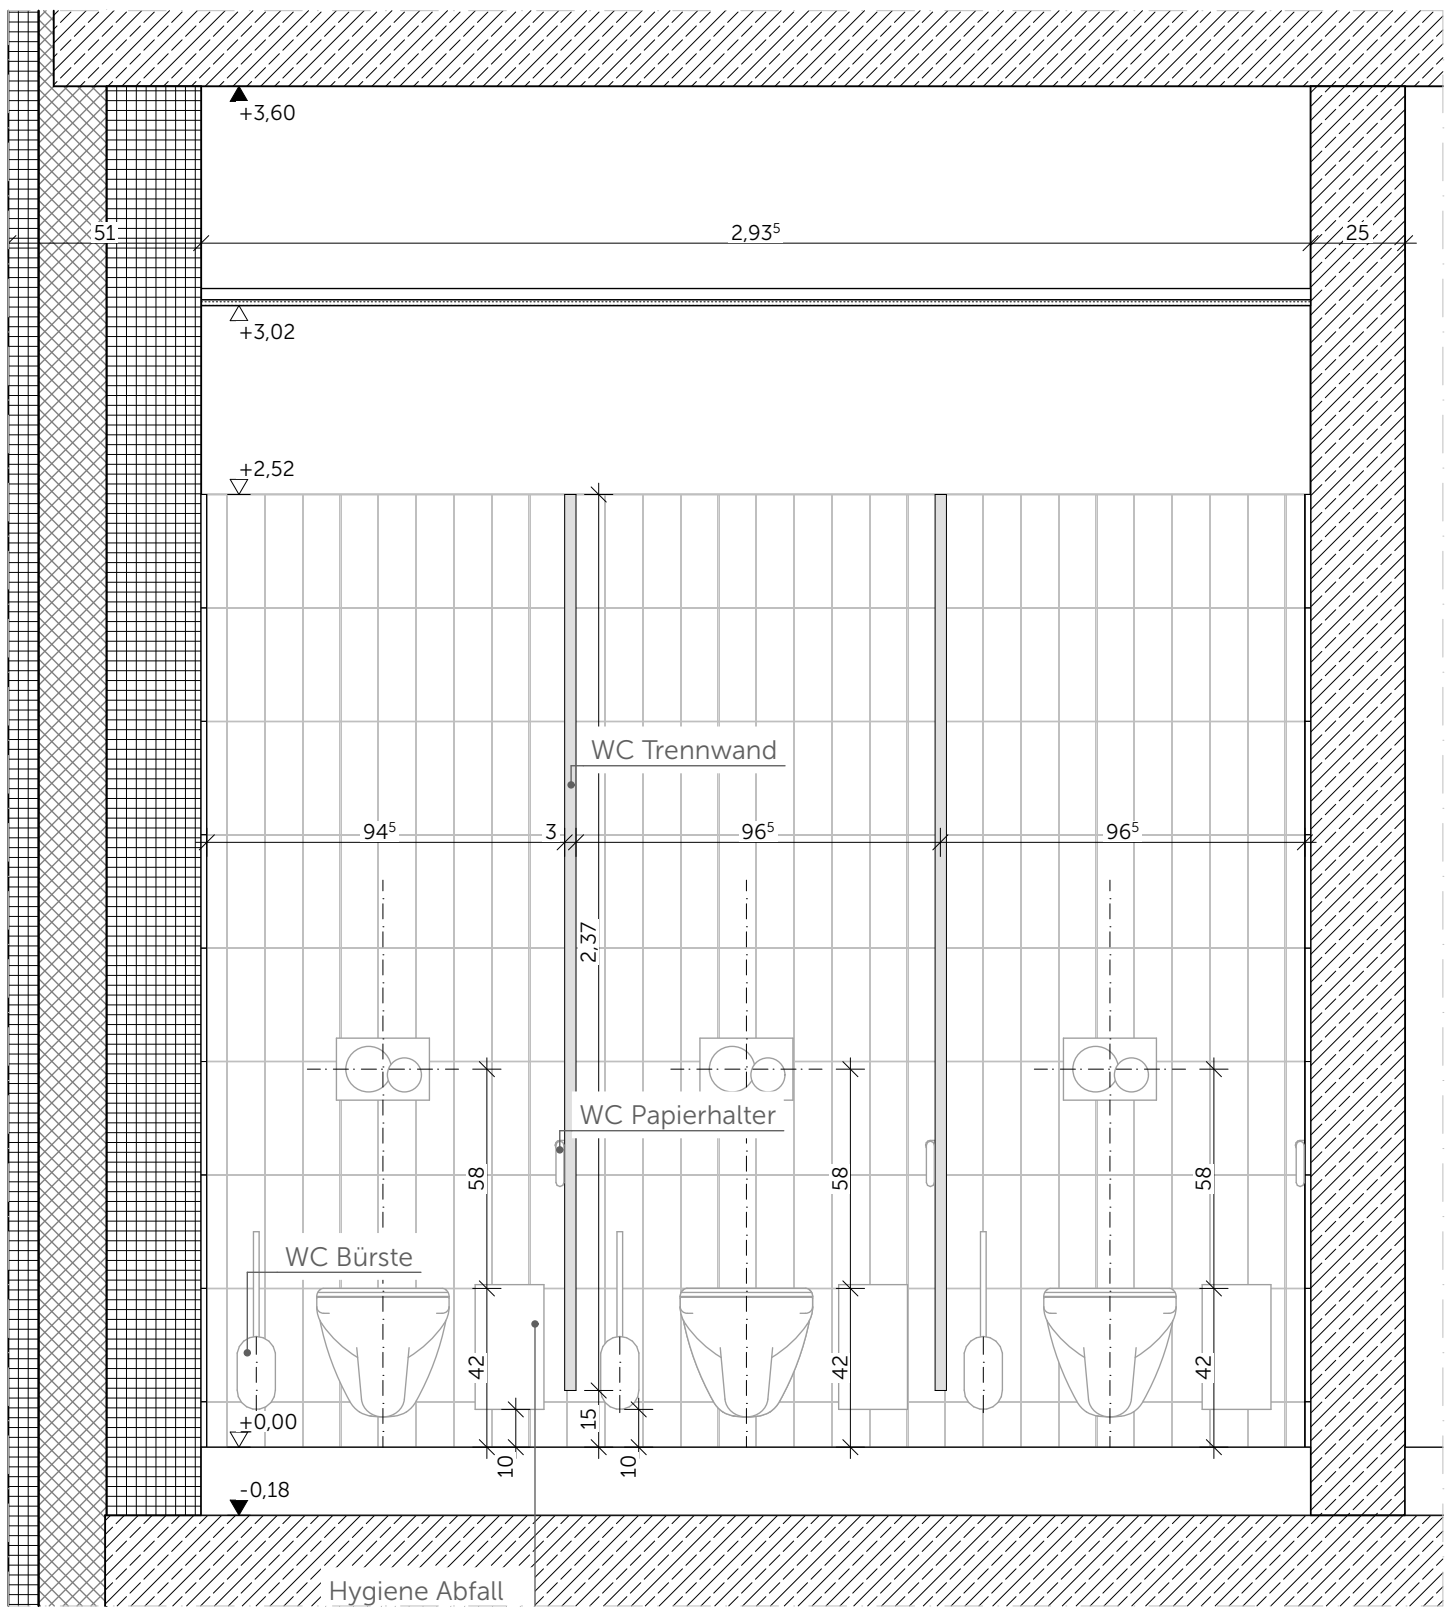


D.0.084 - Wandansicht - N (WC)

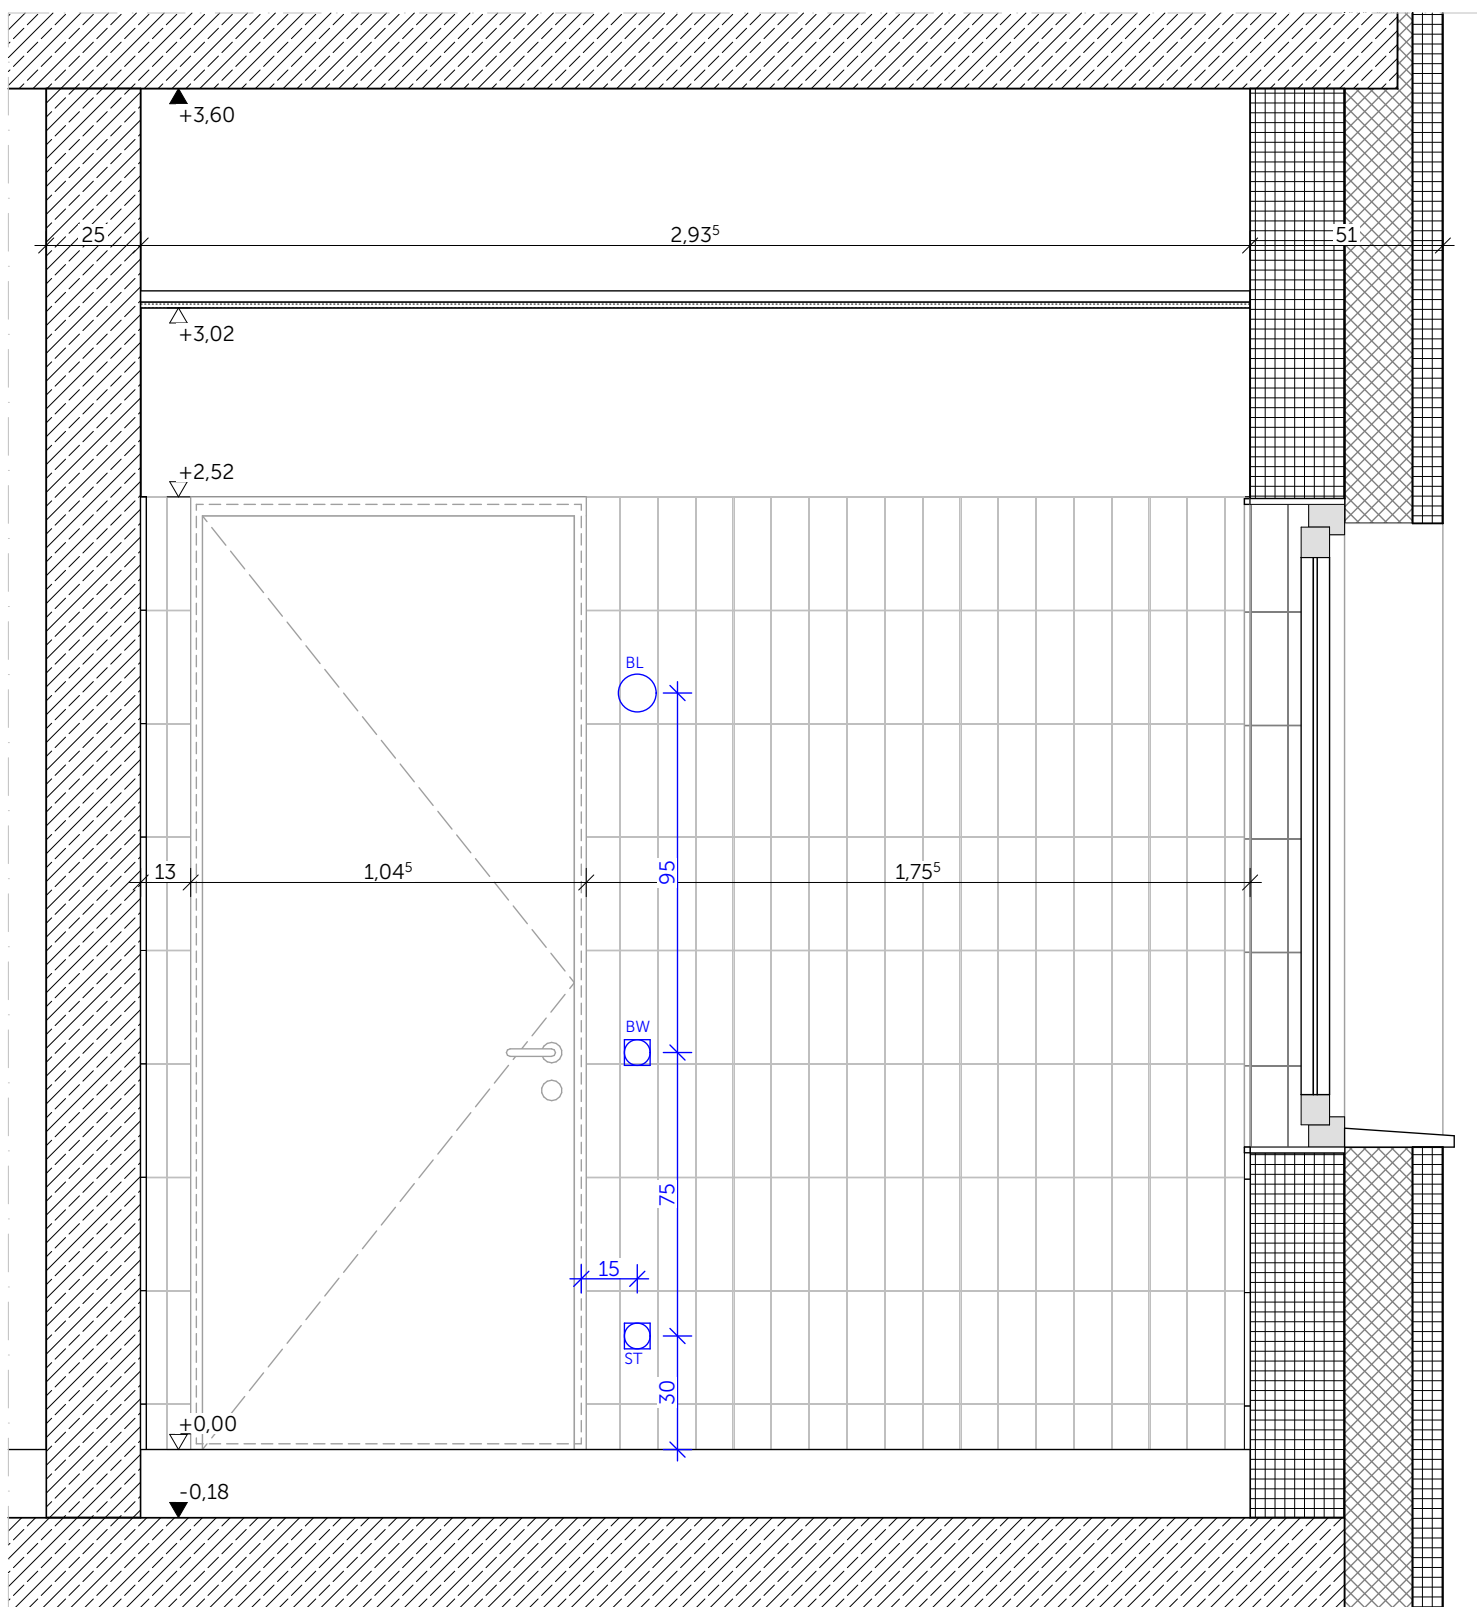

D.0.084 - Wandansicht - S (WC)

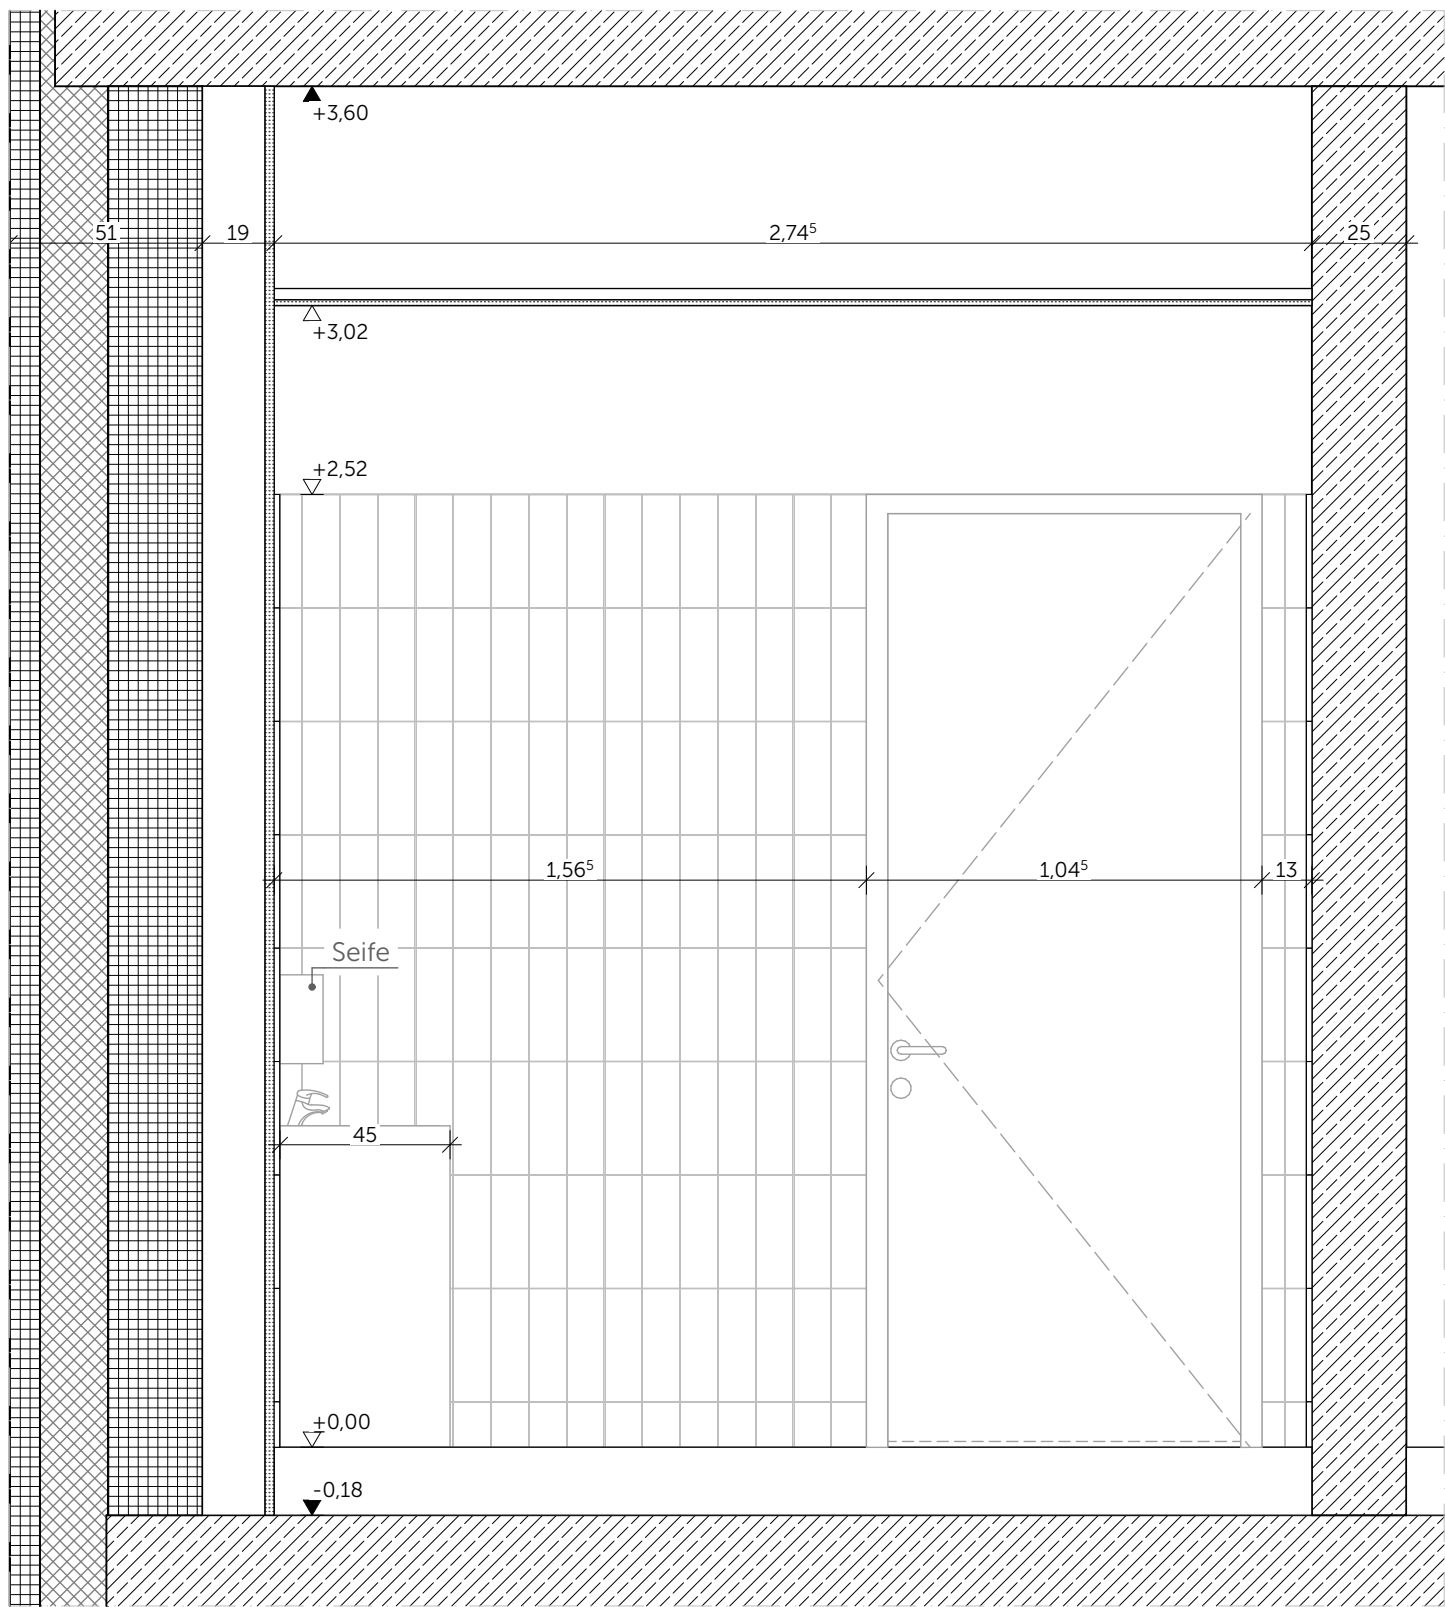

D.0.084 - Wandansicht - N (Vorraum)

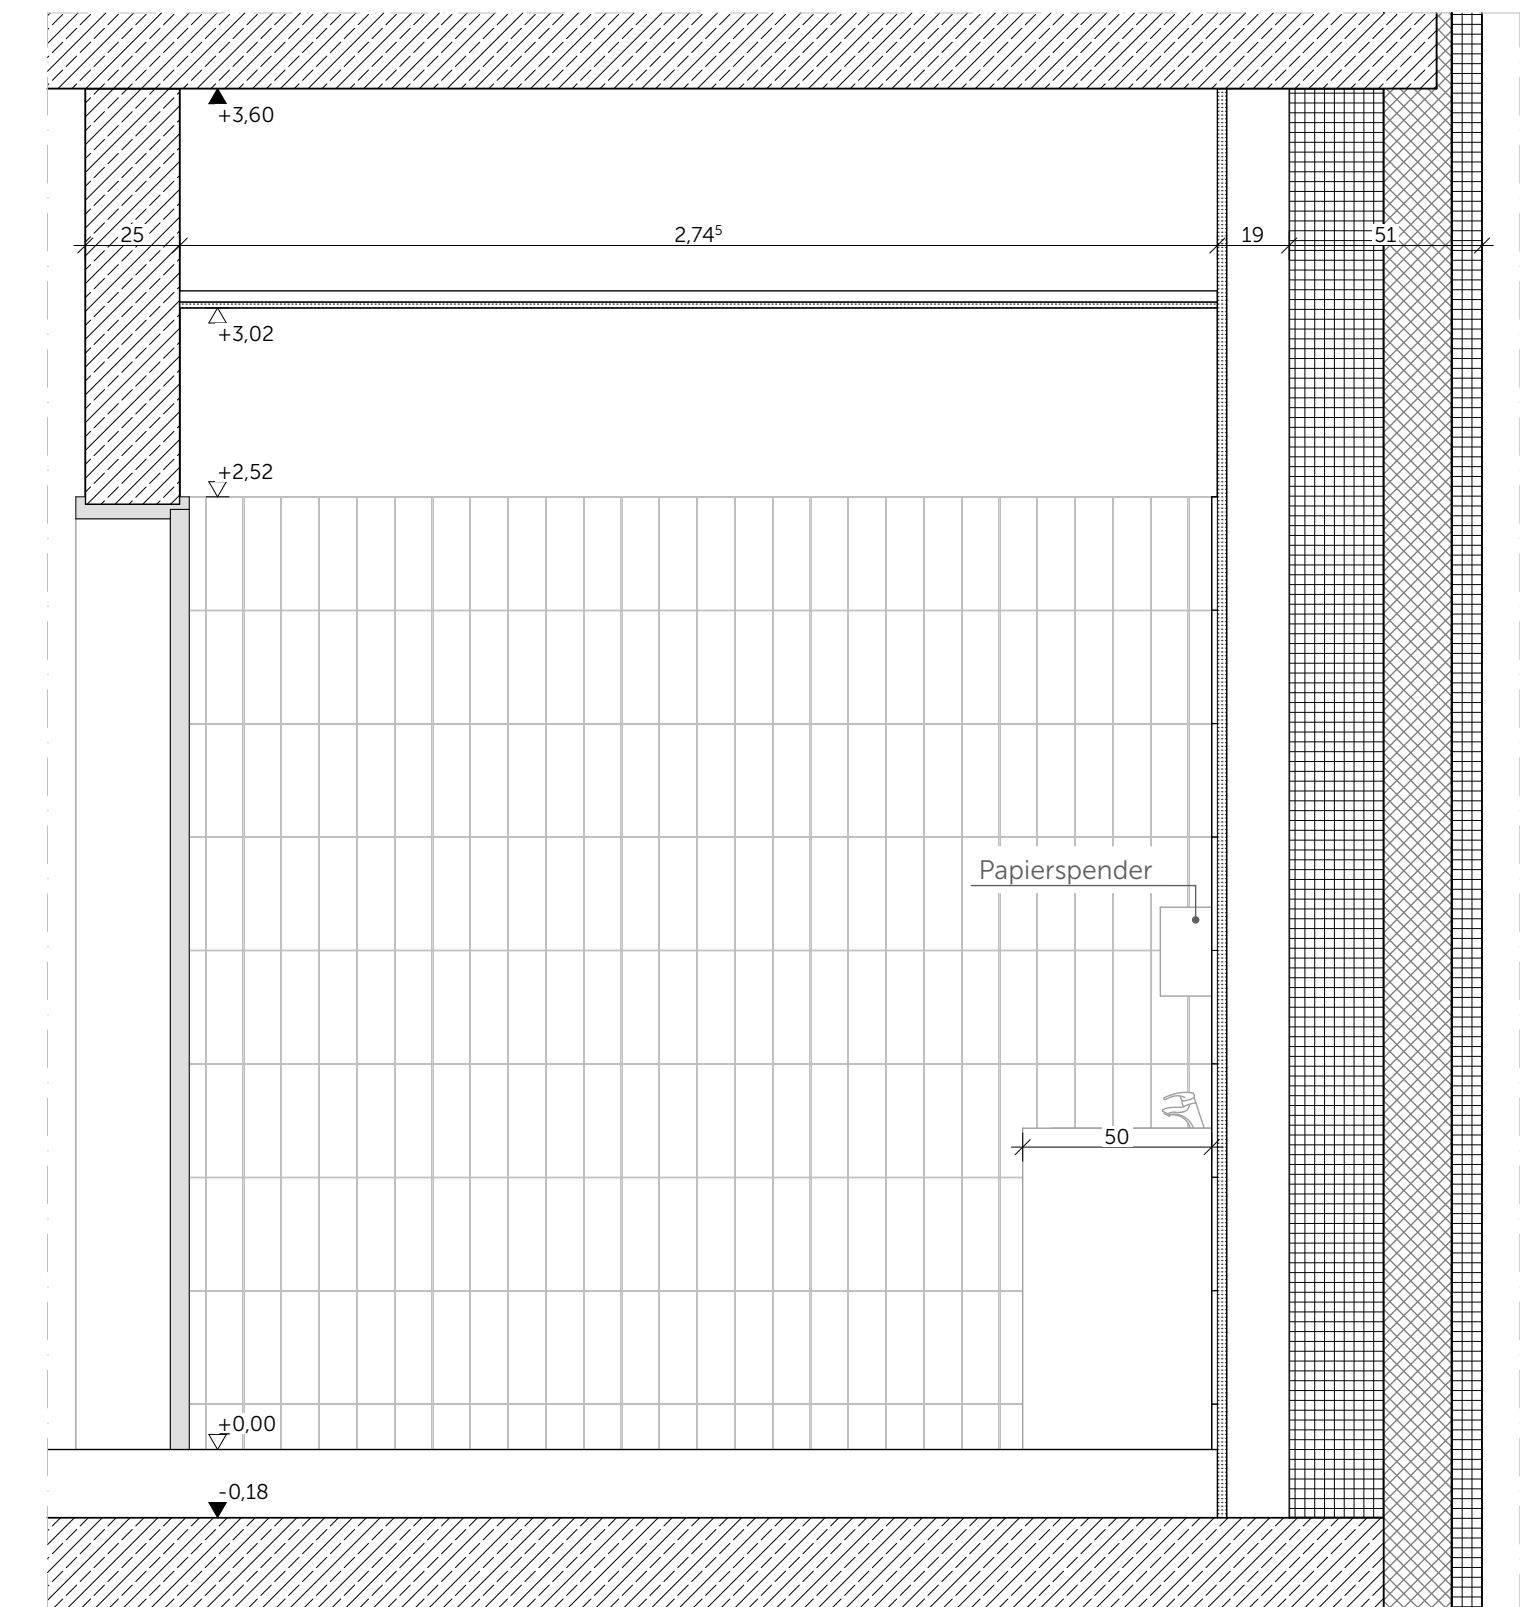

D.0.084 - Wandansicht - S (Vorraum)

ELT LEGENDE:
ST = Steckdose
BW = Bewegungsmelder
AT = Abschaltaster (Notlichtruf)
ZT = Zugaster (Notlichtruf)

Hinweis TRB:
Hier keine Darstellung von
UK TRB/Sanitärständer o. Traversen
Angaben dazu s. AGR Ausbau GR.


Sanitärgegenstände nach
Abstimmung HKLS.

Alle Wände gefliest bis OK Türrahmen
2,52 m, ab UK 2,52 m gespachtelt,
geschliffen, gestrichen.

Kein Bodenablauf vorhanden.

Boden: Betonwerkstein
Wassereinwirkungskl.: W1-I
Rutschklasse: R9
Format: 30 x 60 cm
NCS nach Übersicht

Wand: Fliesen vertikal
Wassereinwirkungskl.: W0-I
OK Fliese: 2,52 m
Format: 10 x 30 cm
NCS nach Übersicht

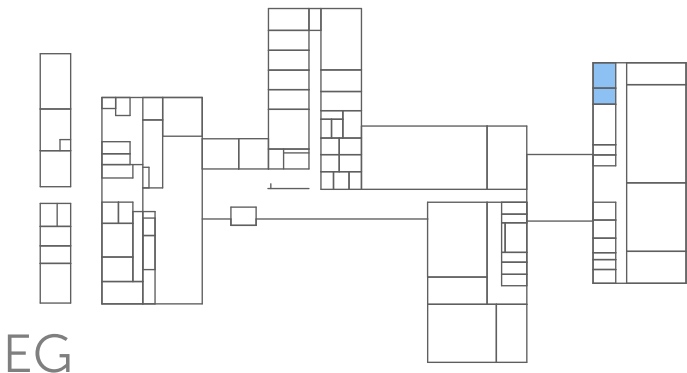

Unstimmigkeiten zwischen Planung ELT/HKLS
und Planung Architektur sind umgehend an Architektur zu melden.

Datum	Änderung

2019_LFD Dinkelsbühl
Bauherr: Staatliches Bauamt Ansbach
H4 D.0.084 WC D
D.70.11

09.02.26
1:20.
1:615.35