


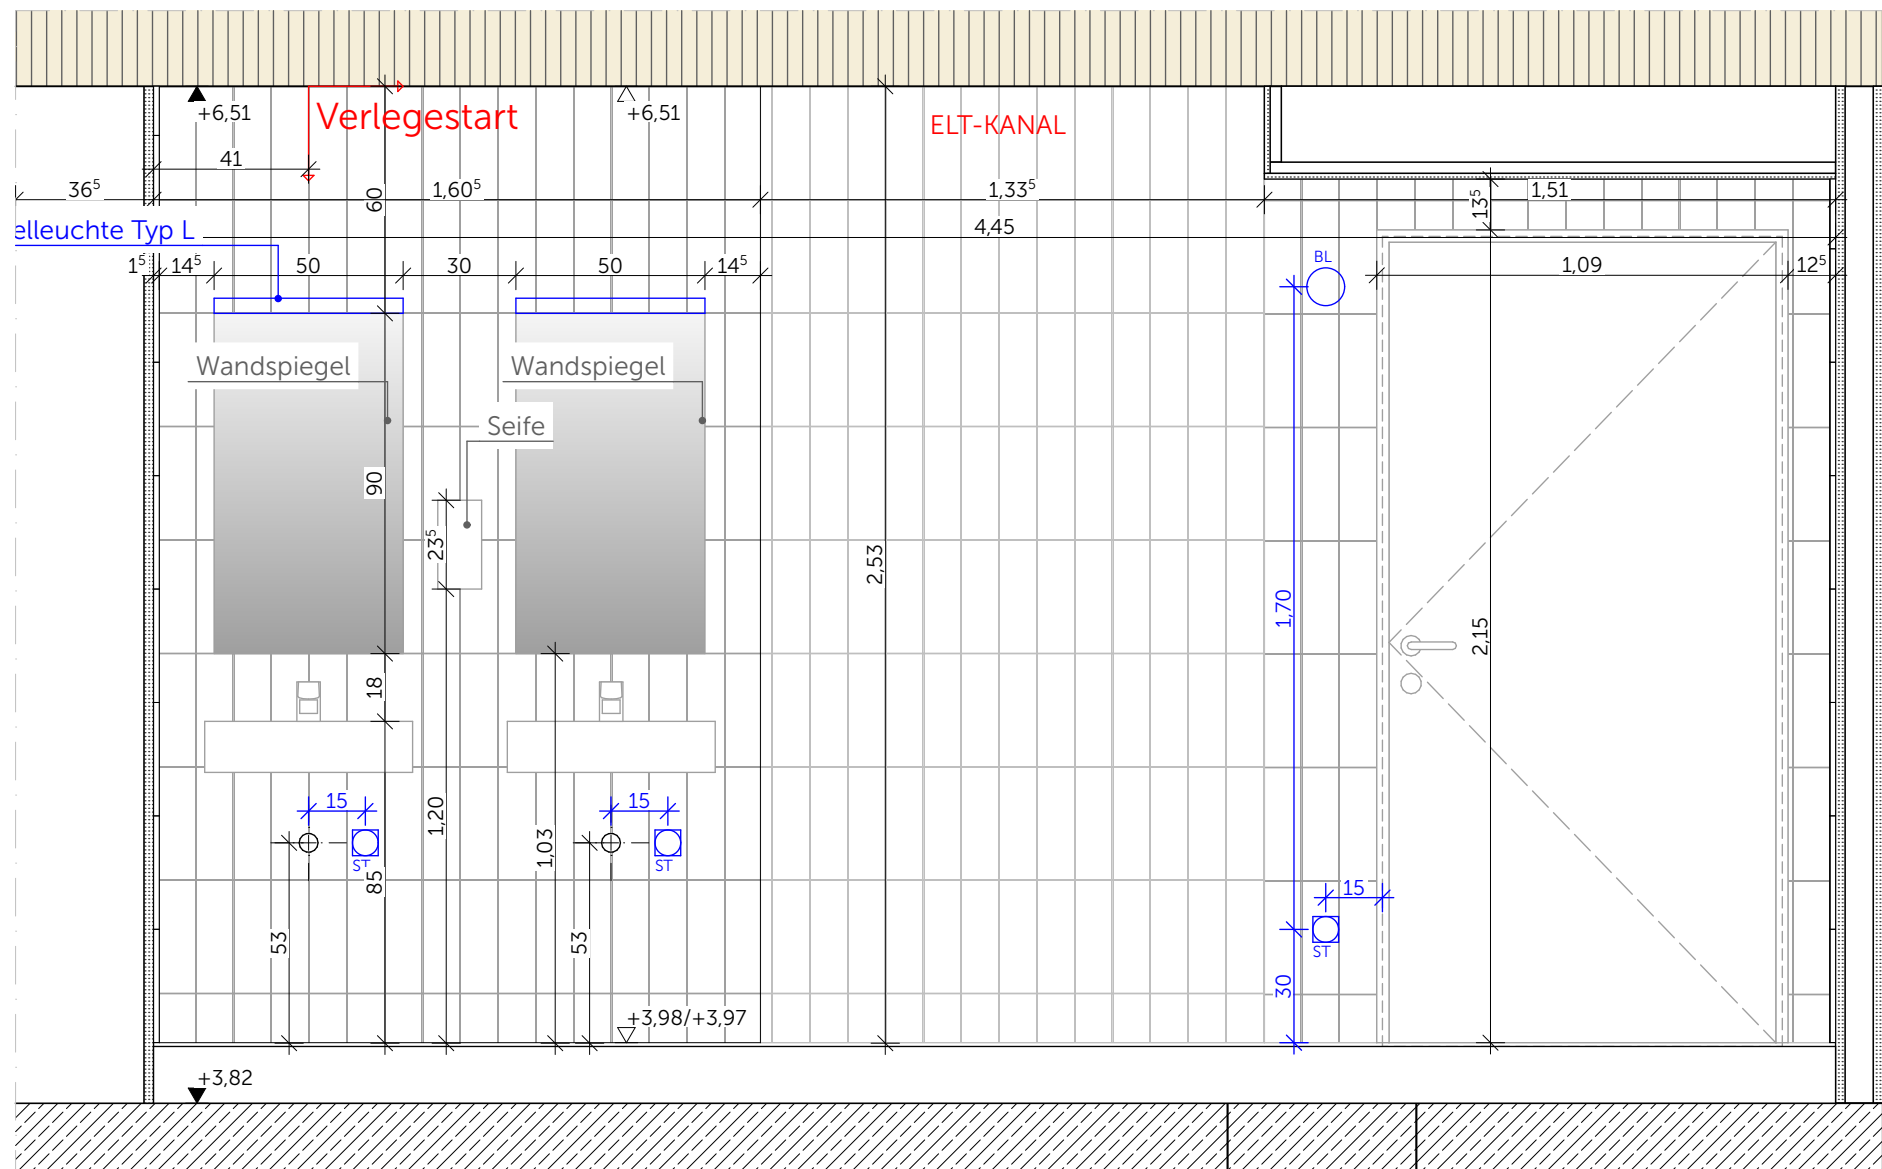
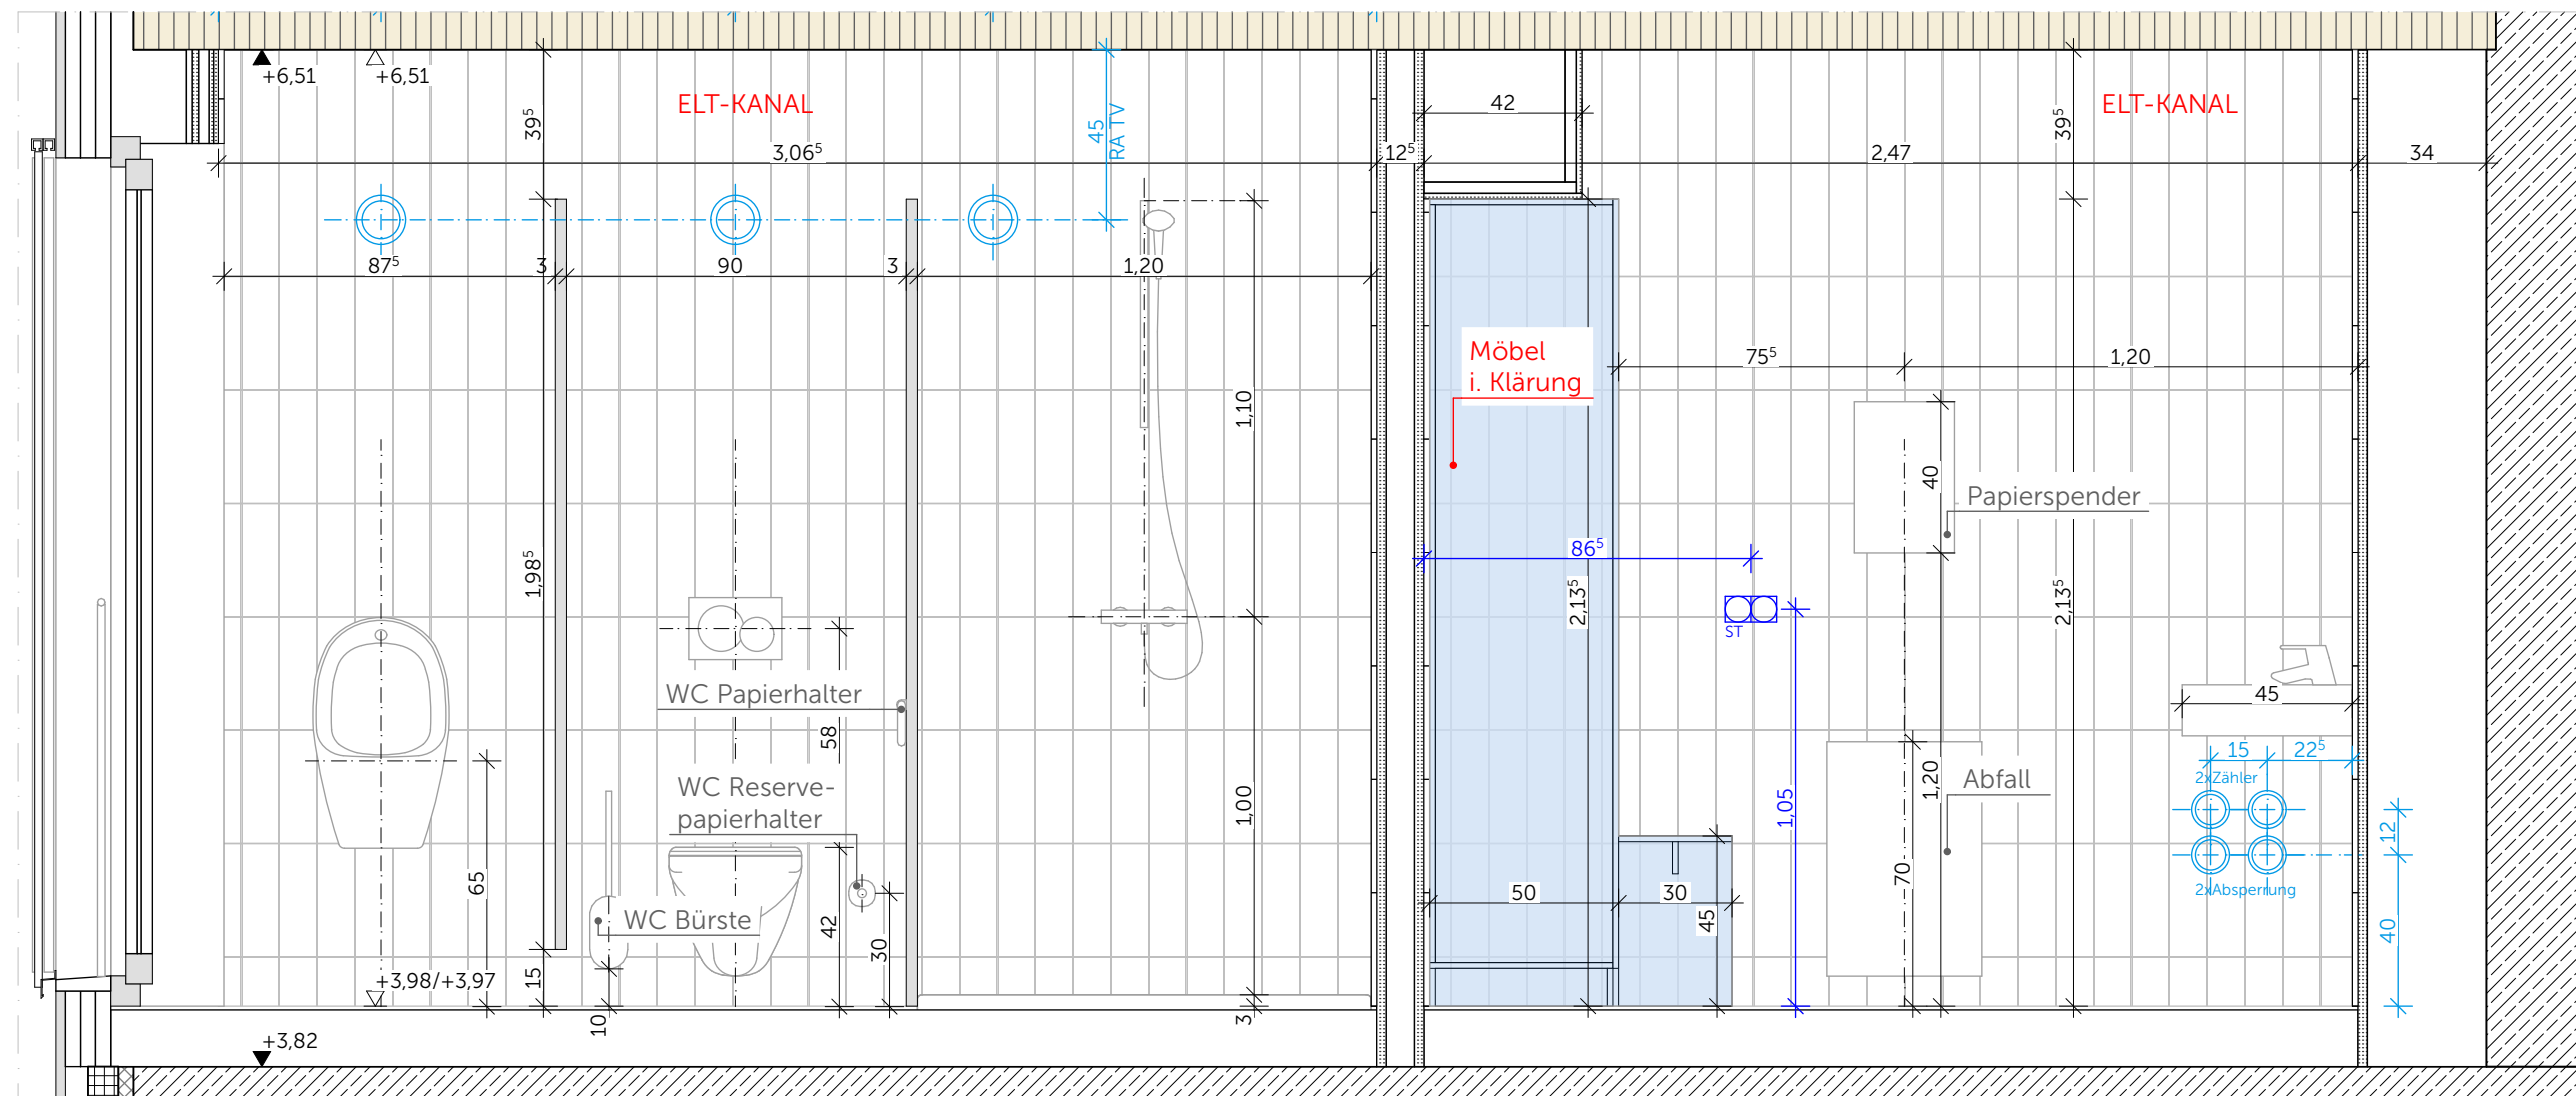
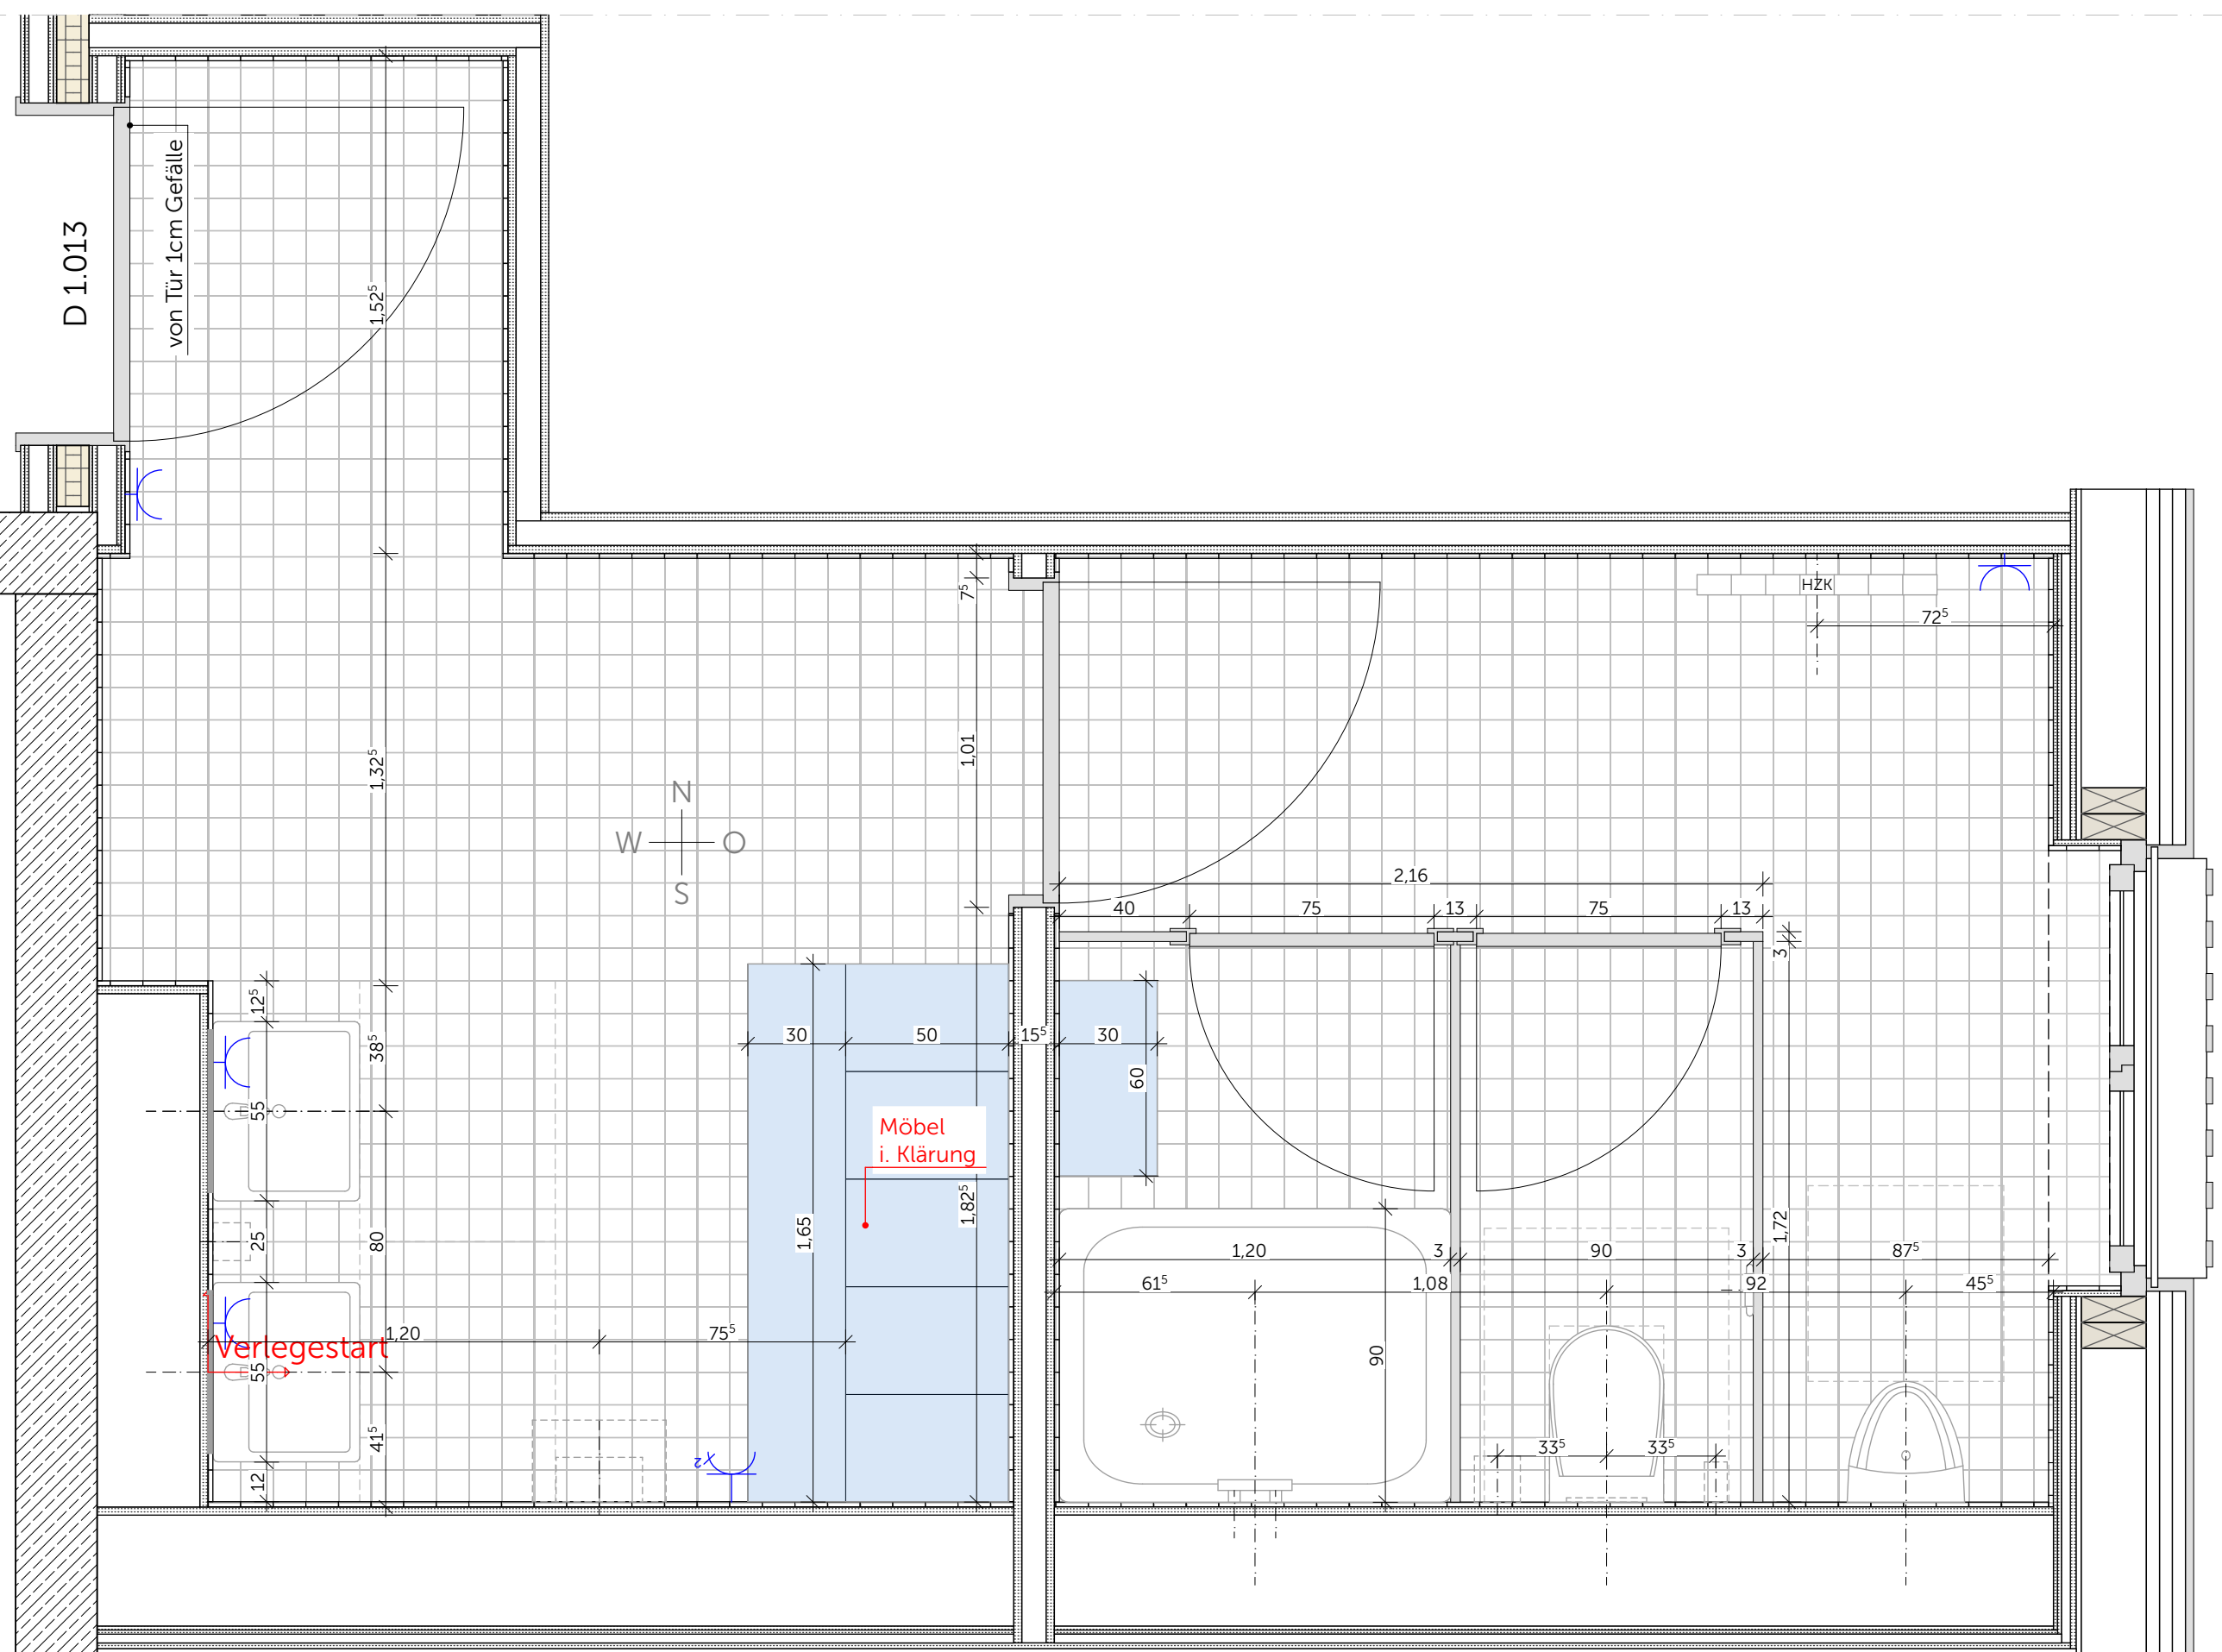


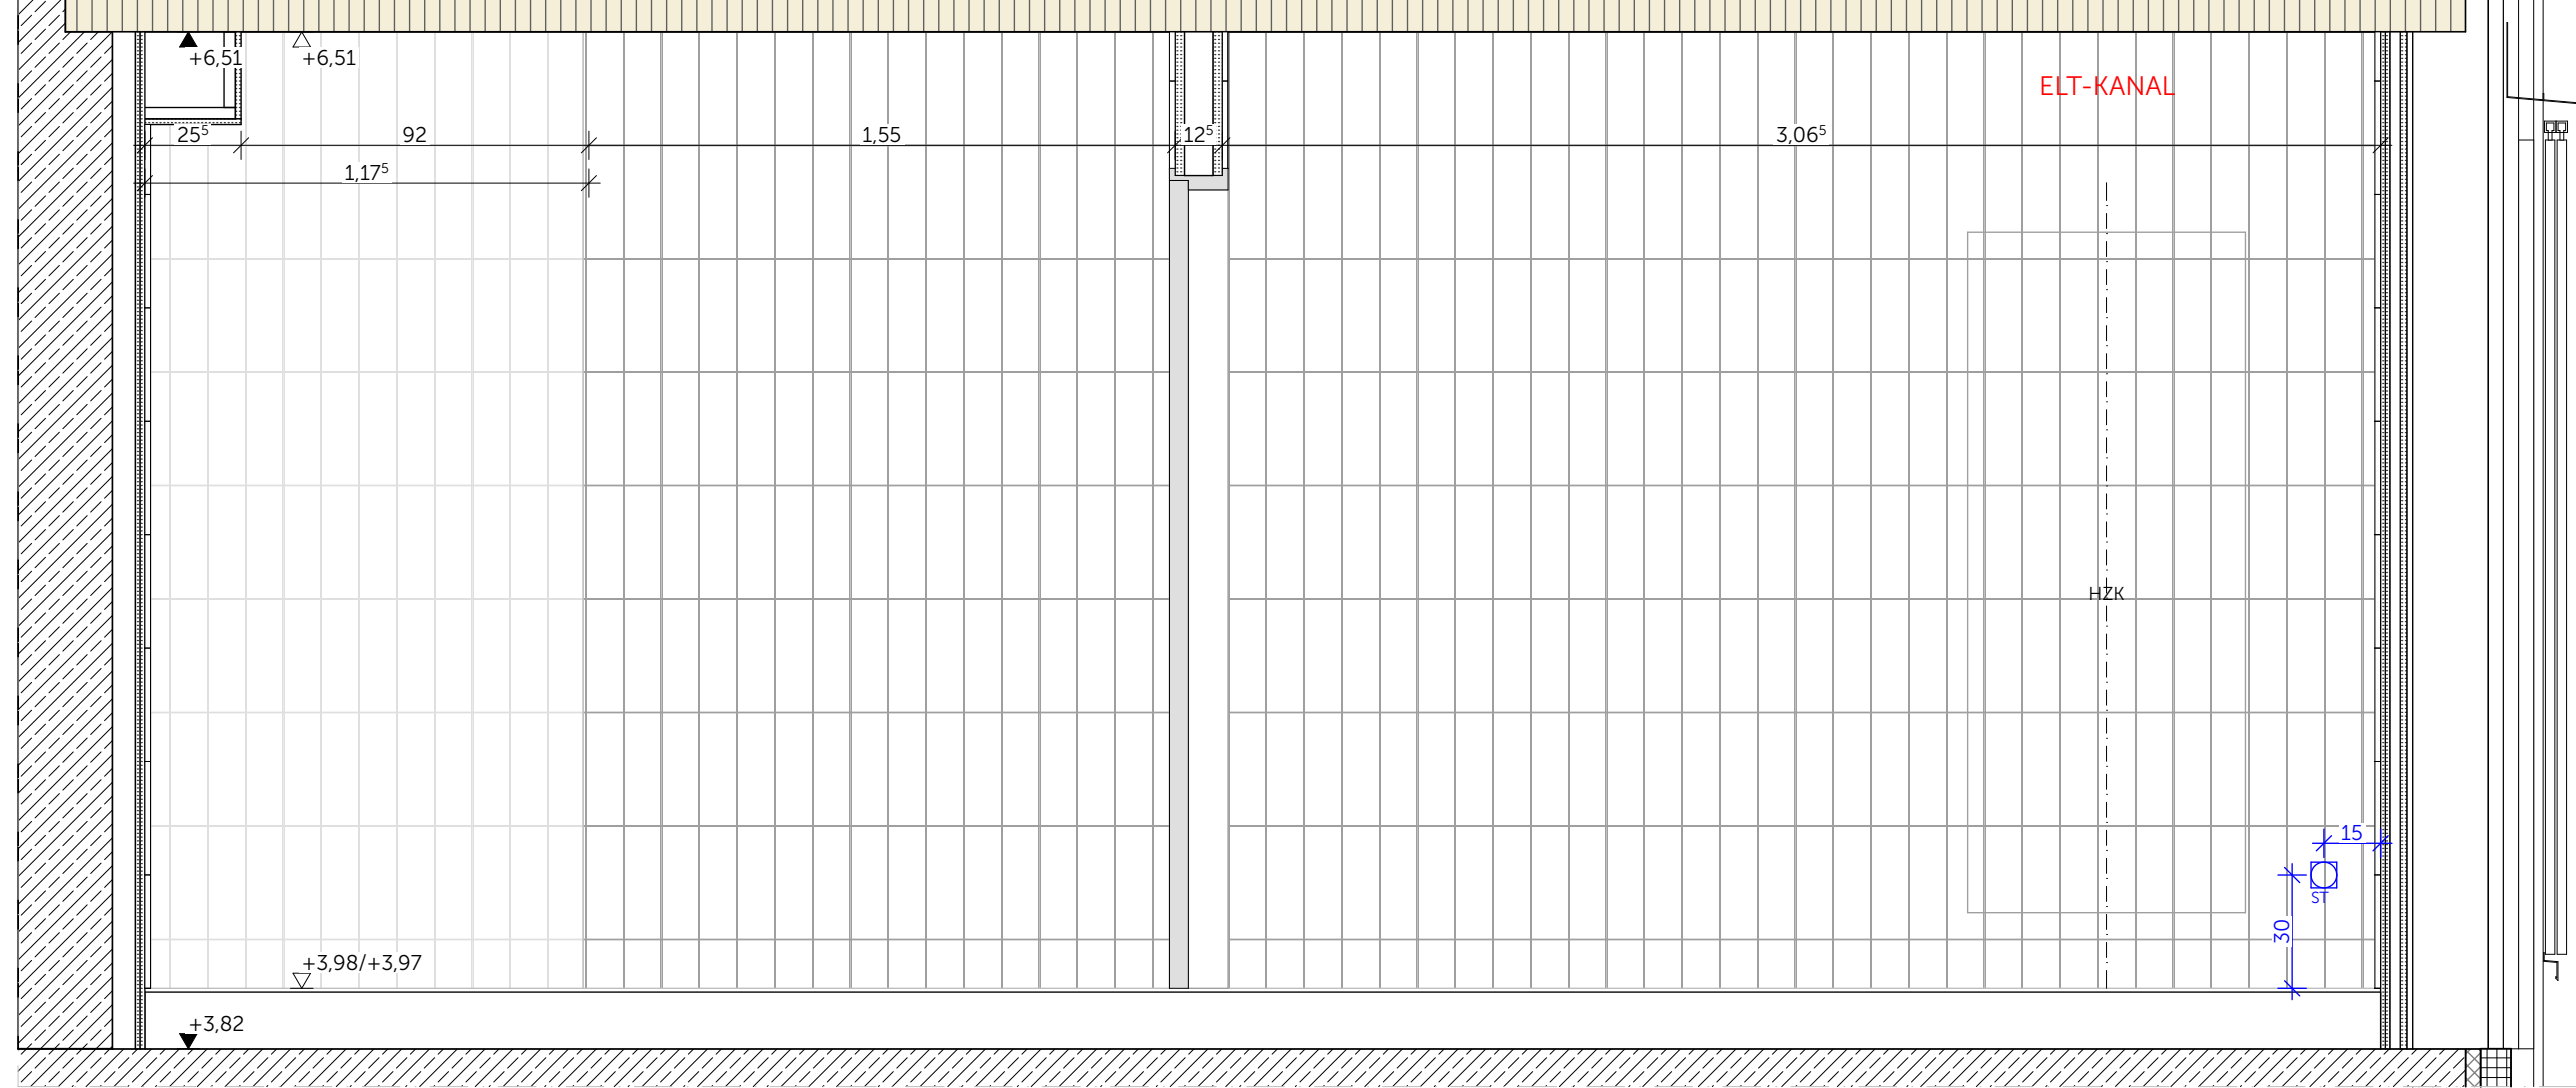


D.1.013 - Wandansicht - W

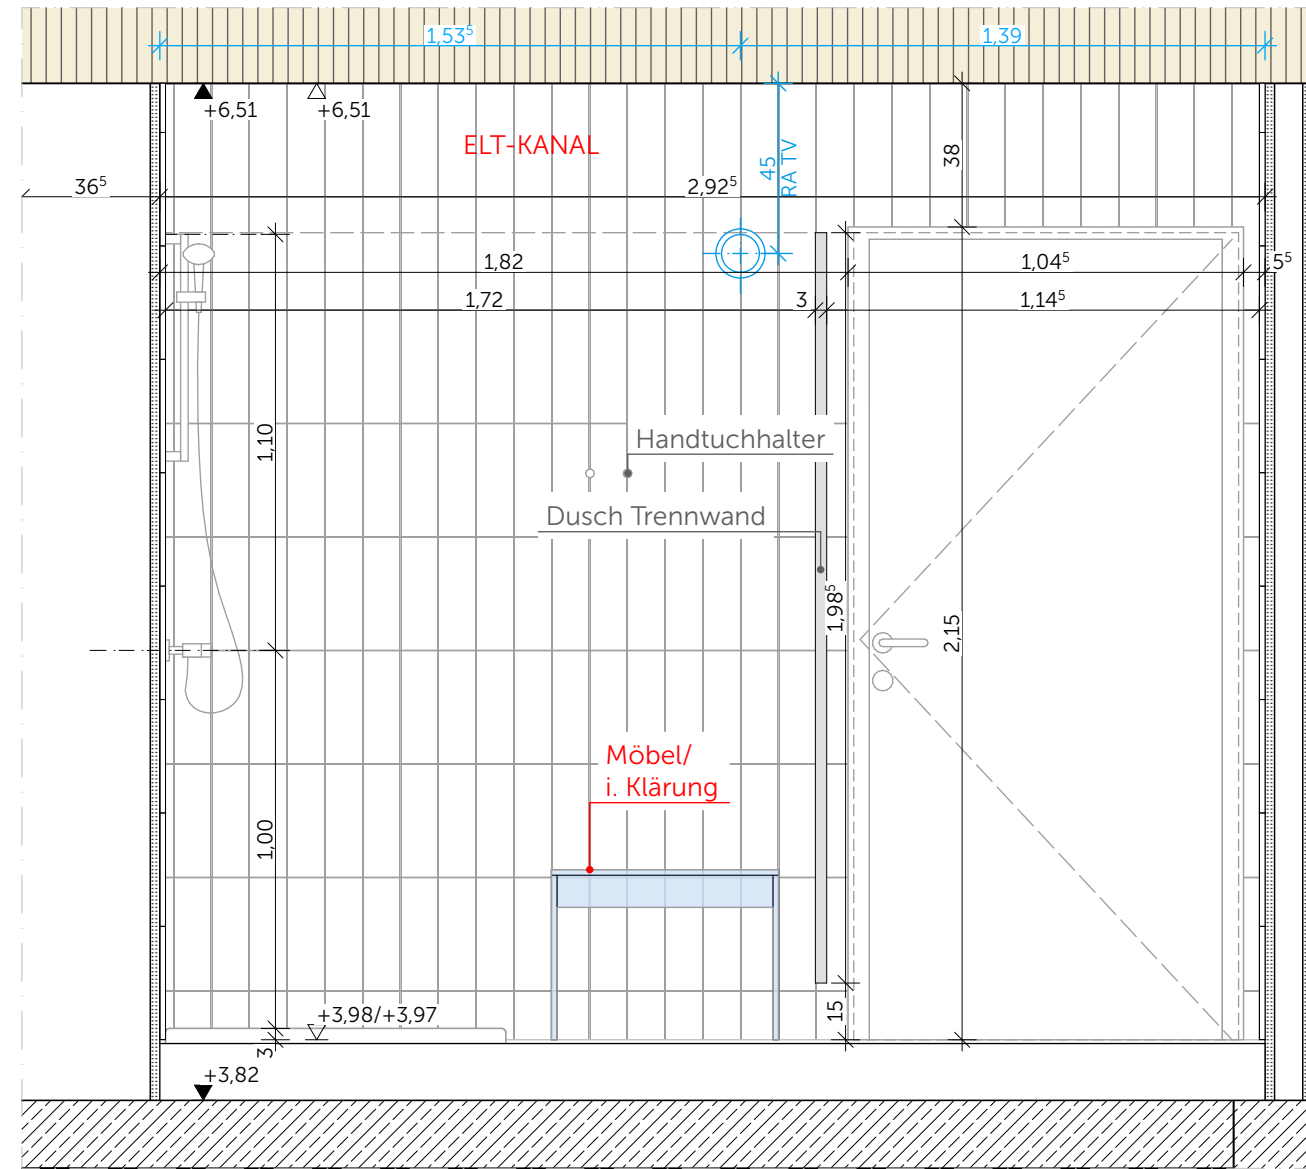

D.1.013 (Dusche) - Wandansicht - W

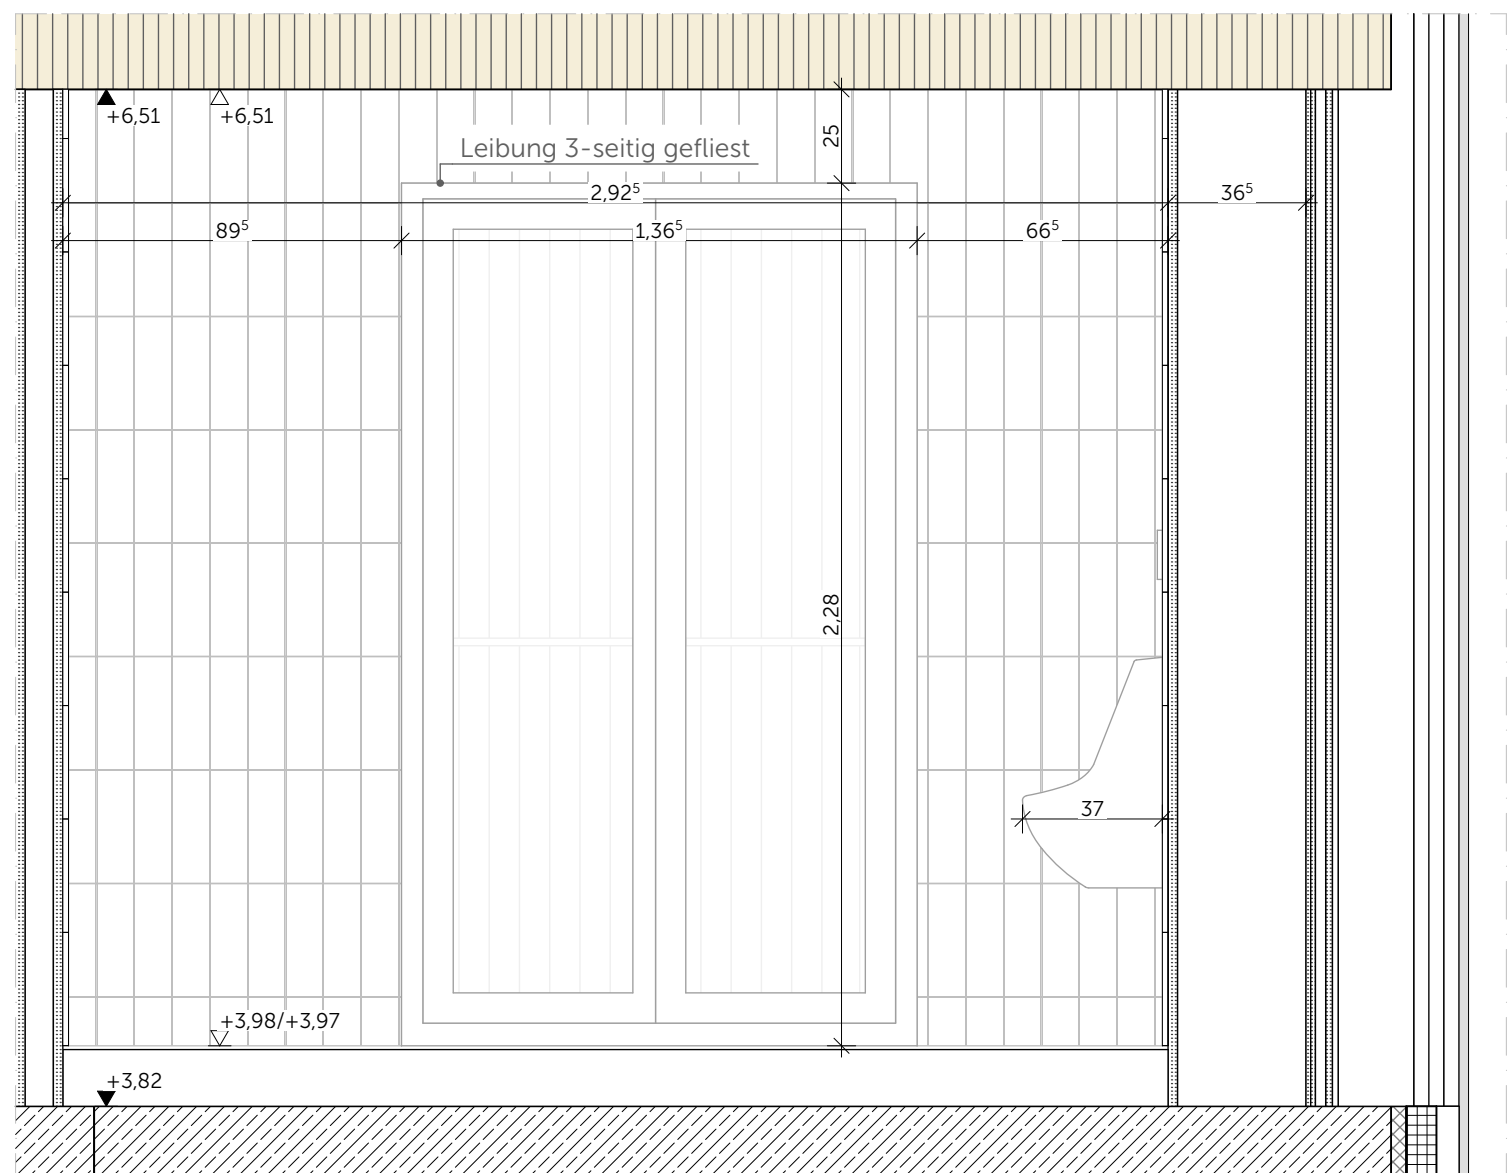

D.1.013 - Wandansicht - O

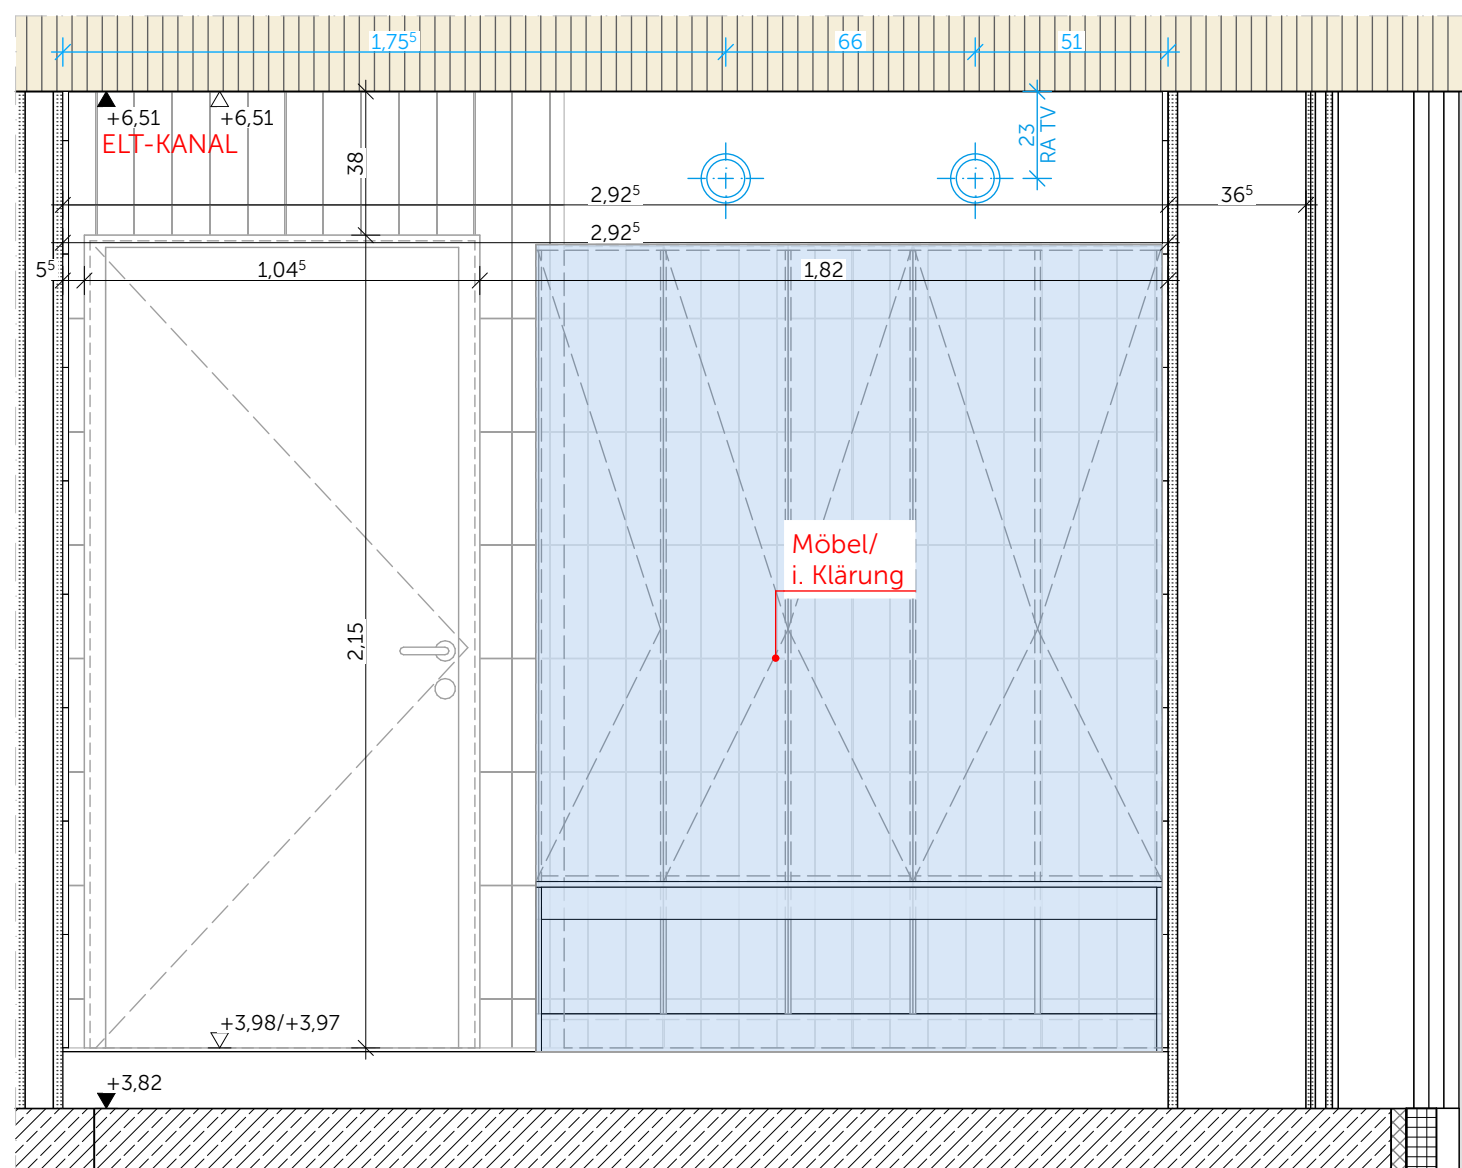

D.1.013 (Umkleide) - Wandansicht - O

ELT LEGENDE:

ST = Steckdose

BW = Bewegungsmelder

AT = Abschalttaster (Notlichtruf)

ZT = Zugtaster (Notlichtruf)

Hinweis TRB:

Hier keine Darstellung von
UK TRB/Sanitärständer o. Traversen
Angaben dazu s. AGR Ausbau GR.


Bitte auf durchgehende
Fuge Boden mit Wand achten.

Sanitärgegenstände nach Abstimmung HKLS.

Kein Bodenablauf vorhanden.

Boden: Fliesen
Wassereintrittskategorie:
Raum mit Dusche: W2-I; Umkleide:
W1-I
Rutschklasse: R10
Format: 10 x 10 cm
NCS nach Übersicht

Wand: Fliesen vertikal
Wassereinwirkungskl.:
Direkt Angrenzend an Dusche W2-I;
Rest: W0-I
OK Fliese: UK AD/ RD Sicht
Format: 10 x 30 cm
NCS nach Übersicht

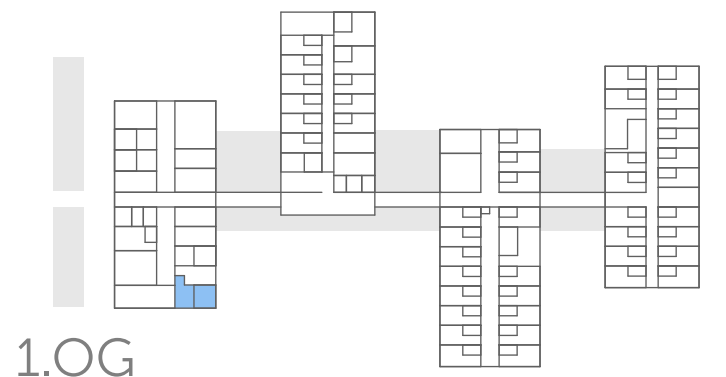

Unstimmigkeiten zwischen Planung ELT/HKLS
und Planung Architektur sind umgehend an Architektur zu melden.

[illegible]

2019_LFD Dinkelsbühl	09.02.26
Bauherr: Staatliches Bauamt Ansbach	1:20,
H1 D.1.013 Kue Umkl WC-Du H	1:618,66
D.70.20	