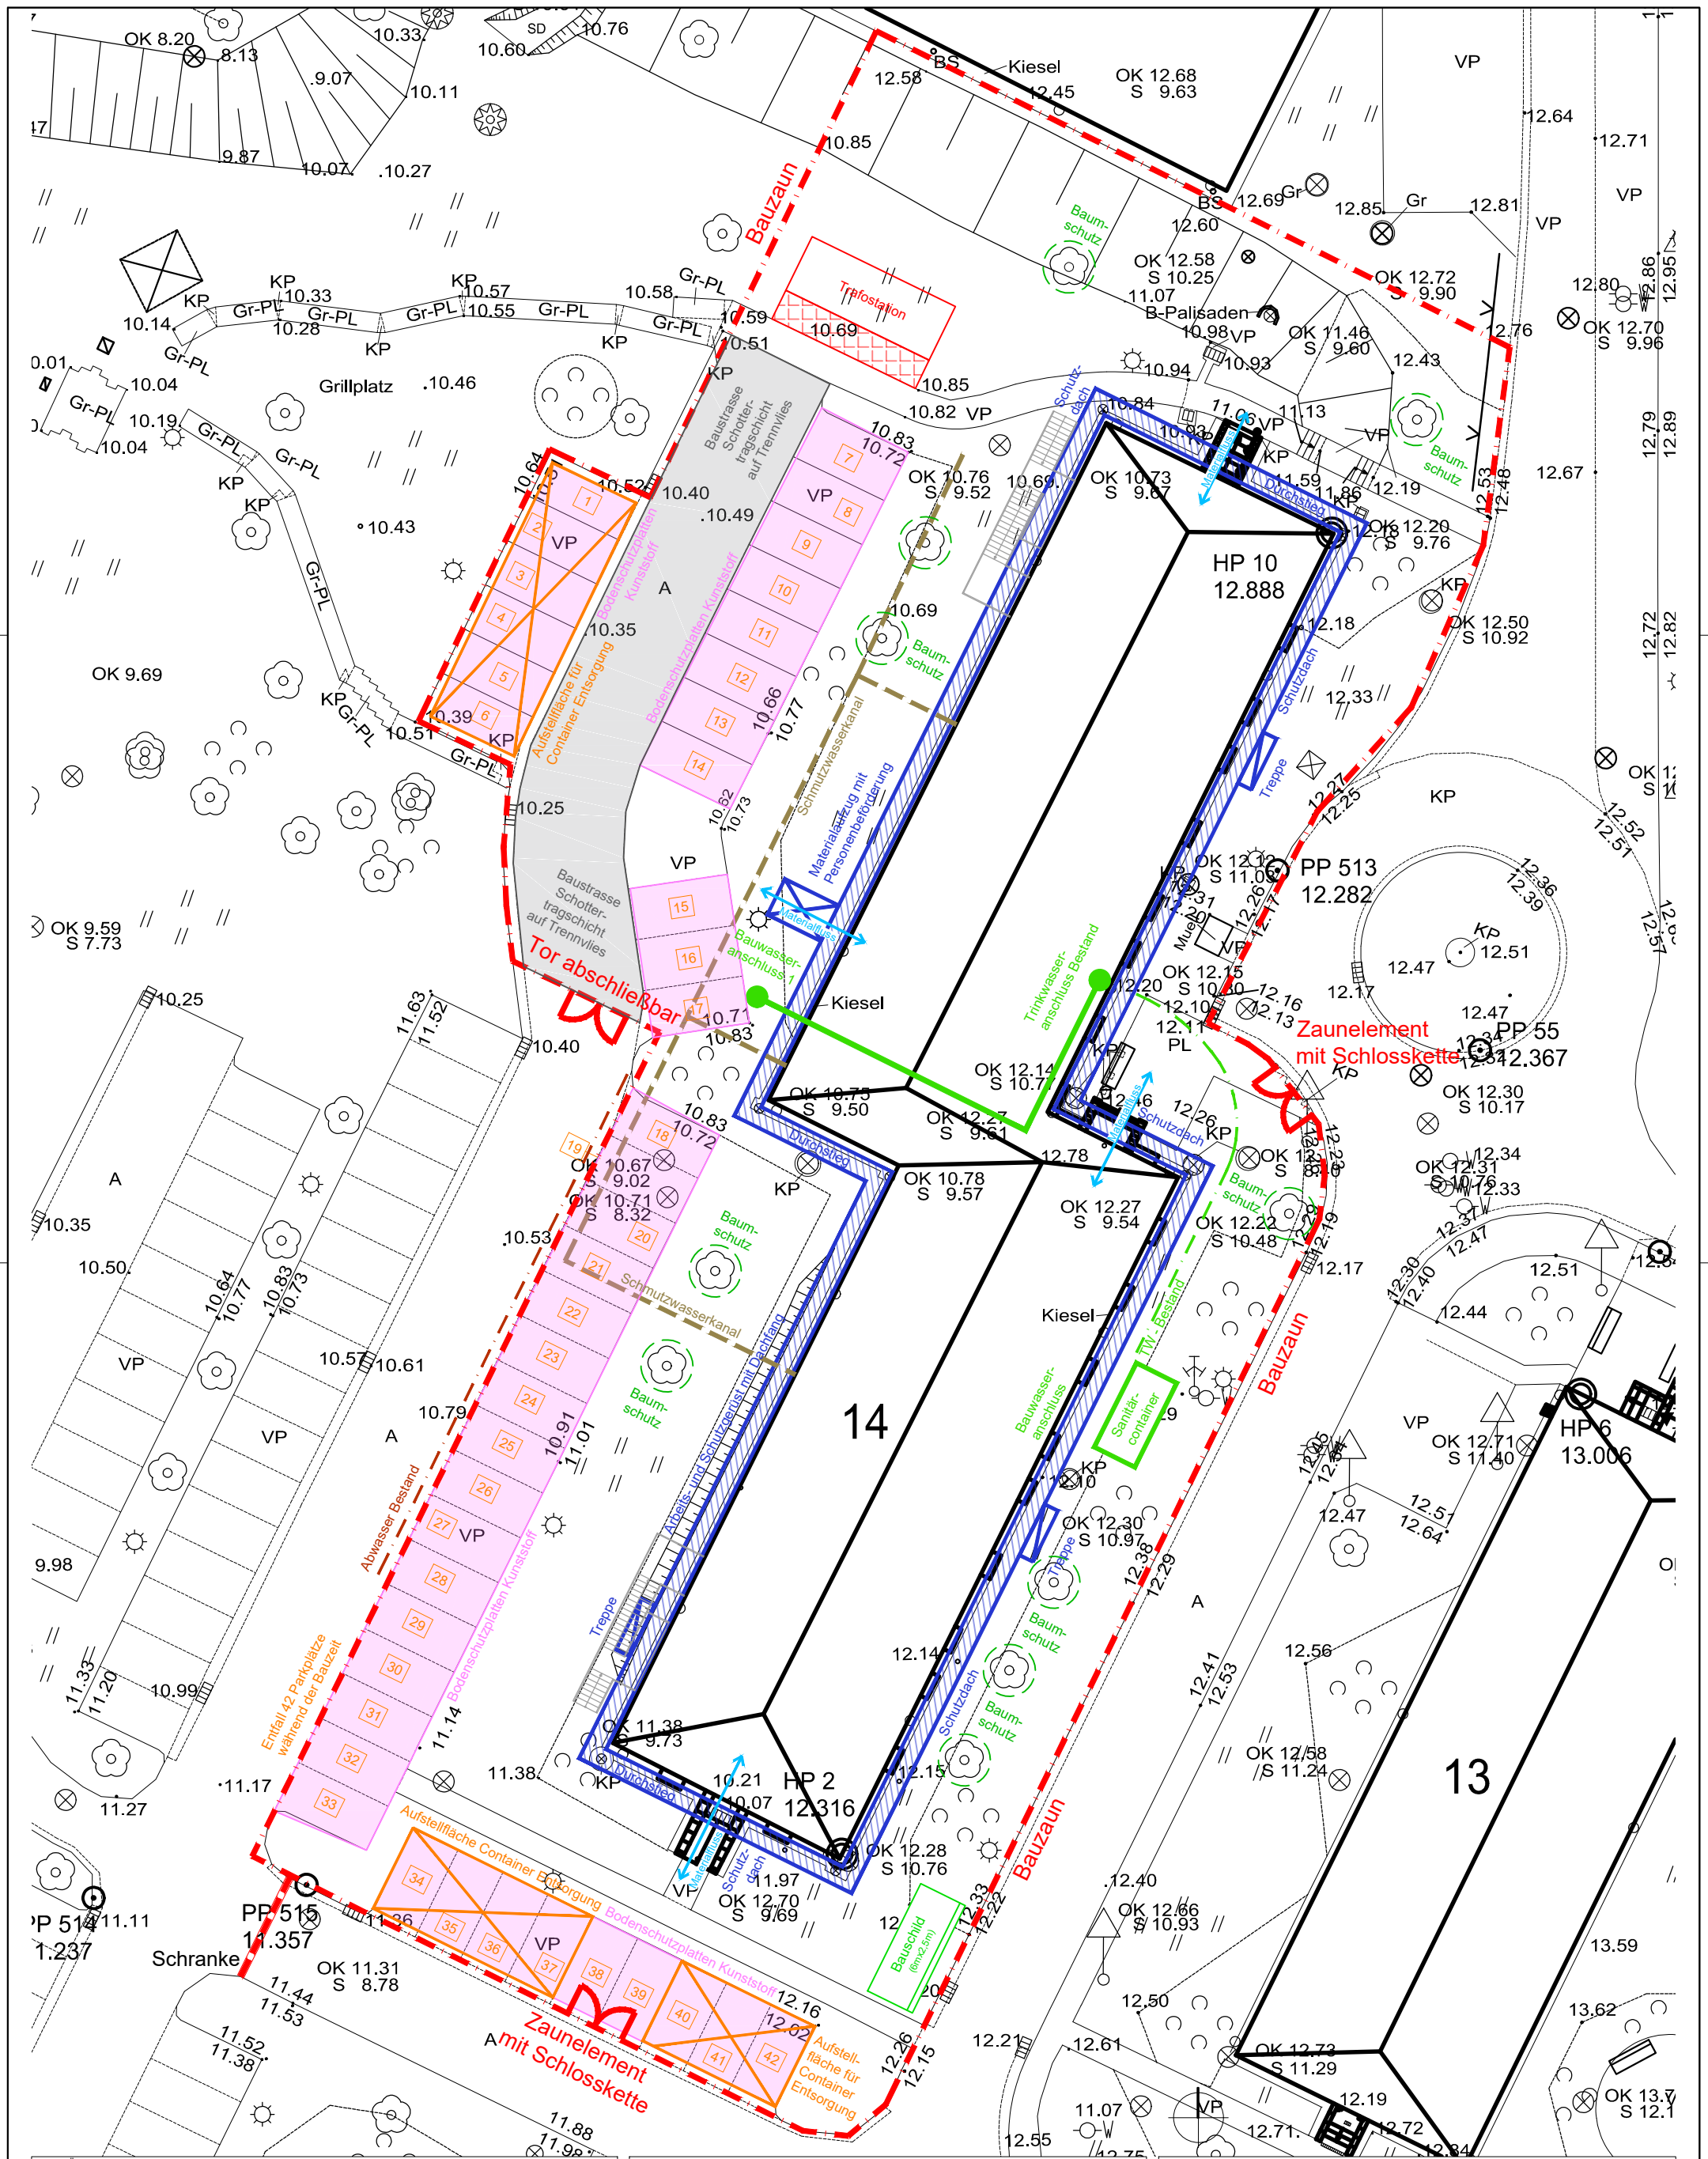

GEBÄUDE (NR./ BEZEICHNUNG) 40017 FHöVPR	HHV-Nr. 40017E70017
MASSNAHME **FHÖVPuR Güstrow** **9. RA Herrichtung Gebäude 14 (Wohnheim 7)**	
PLANINHALT Lageplan Gebäude 14 inkl. Baustelleneinrichtung	
MASSSTAB 1 : 300	PLAN-DATUM 17.02.2026
BLATTGRÖSSE (B x H in MM): 297 x 420	PLAN-INDEX A
PLAN-NR **LP-00**	TEIL-PLAN -

DATEI-NAME: 40017_E70017_P5_014_-_LP

PLANVERFASSER/ FACHPLANUNG

DATUM, UNTERSCHRIFT BEARBEITET (in Lettern) | DATUM, UNTERSCHRIFT GEPRÜFT (in Lettern)

LIEGENSCHAFT (NR./ BEZEICHNUNG)
40017 FHöVPR
18273 Güstrow, Goldberger Straße 12-13

Staatliches Bau- und Liegenschaftsamt Neubrandenburg
Neustrelitzer Straße 121
D-17033 Neubrandenburg
Tel.: 0395/ 380 87801
Fax: 0395/ 380 87901
poststelle@nb.sbl-mv.de

PLANSTAND/ LEISTUNGSPHASE
Ausführungsunterlage (AFU)