


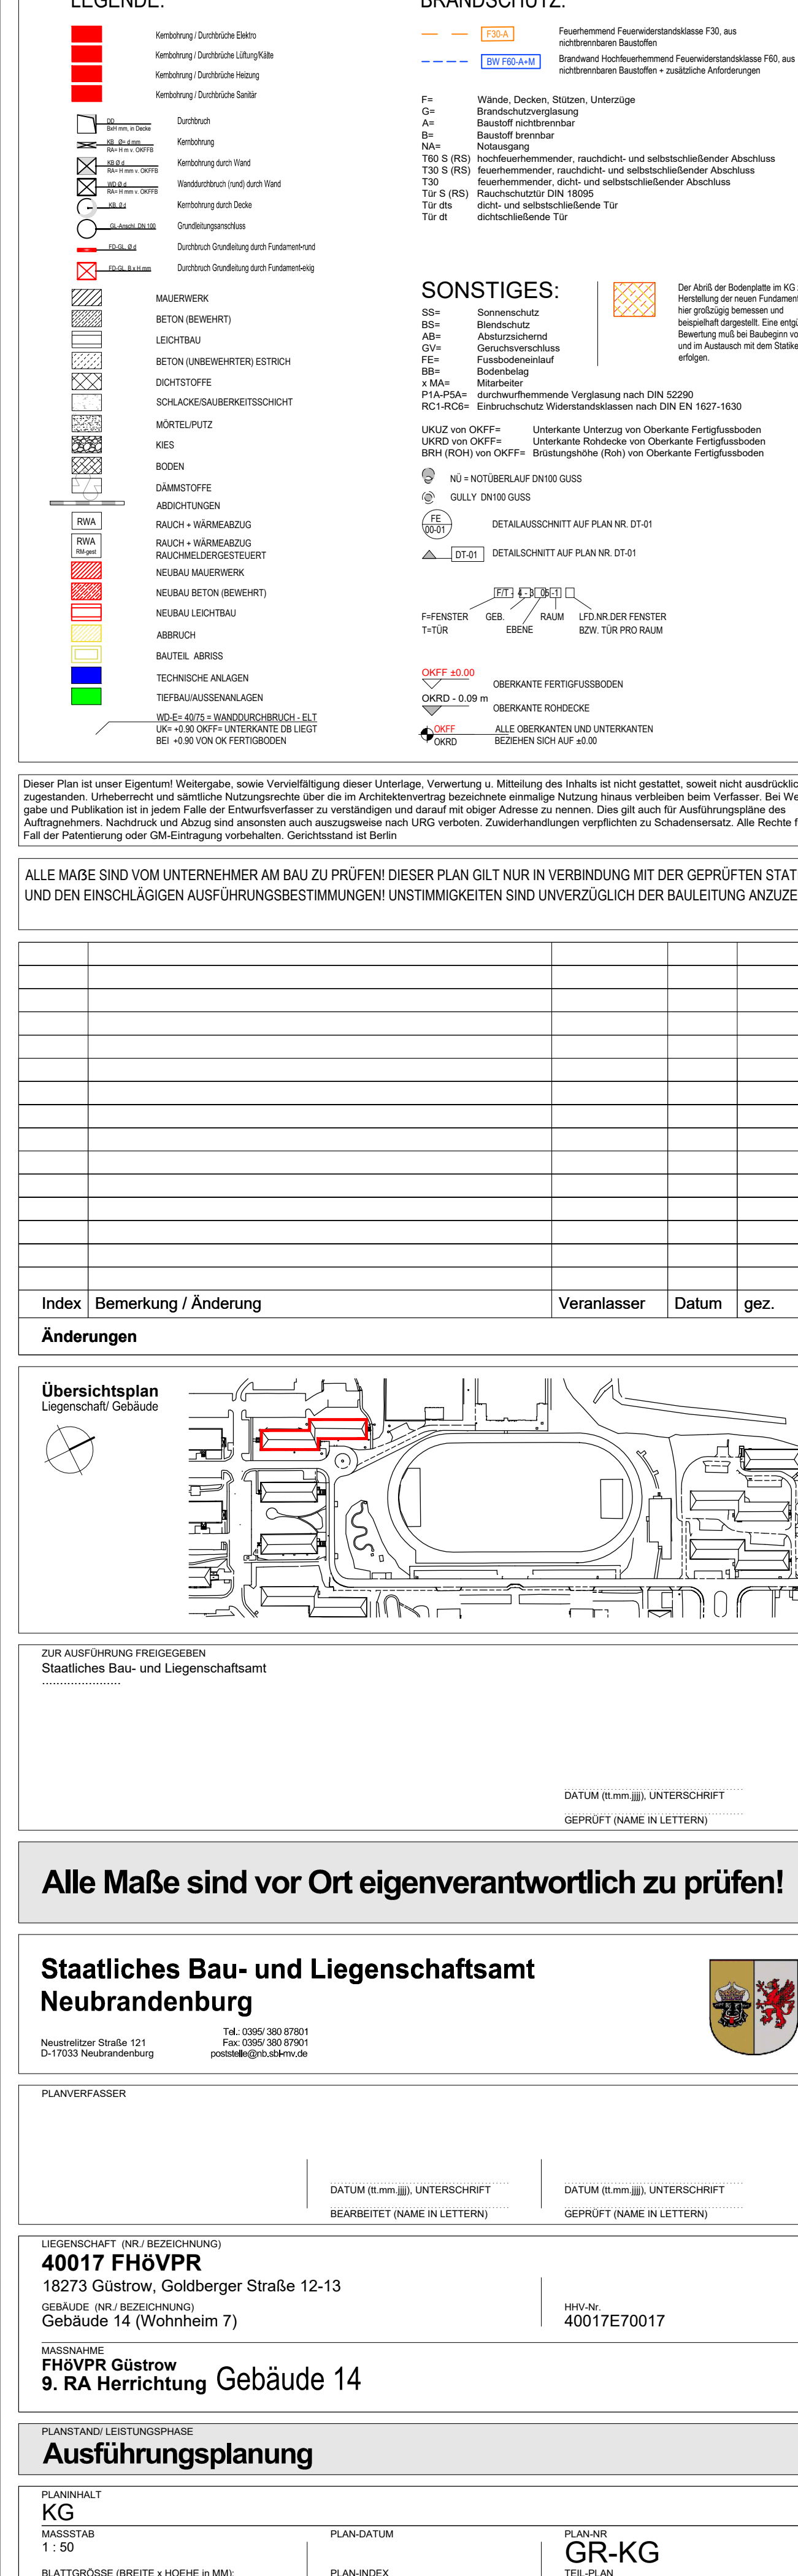

Anmerkung:
KEIN AUFMAß als Grundlage