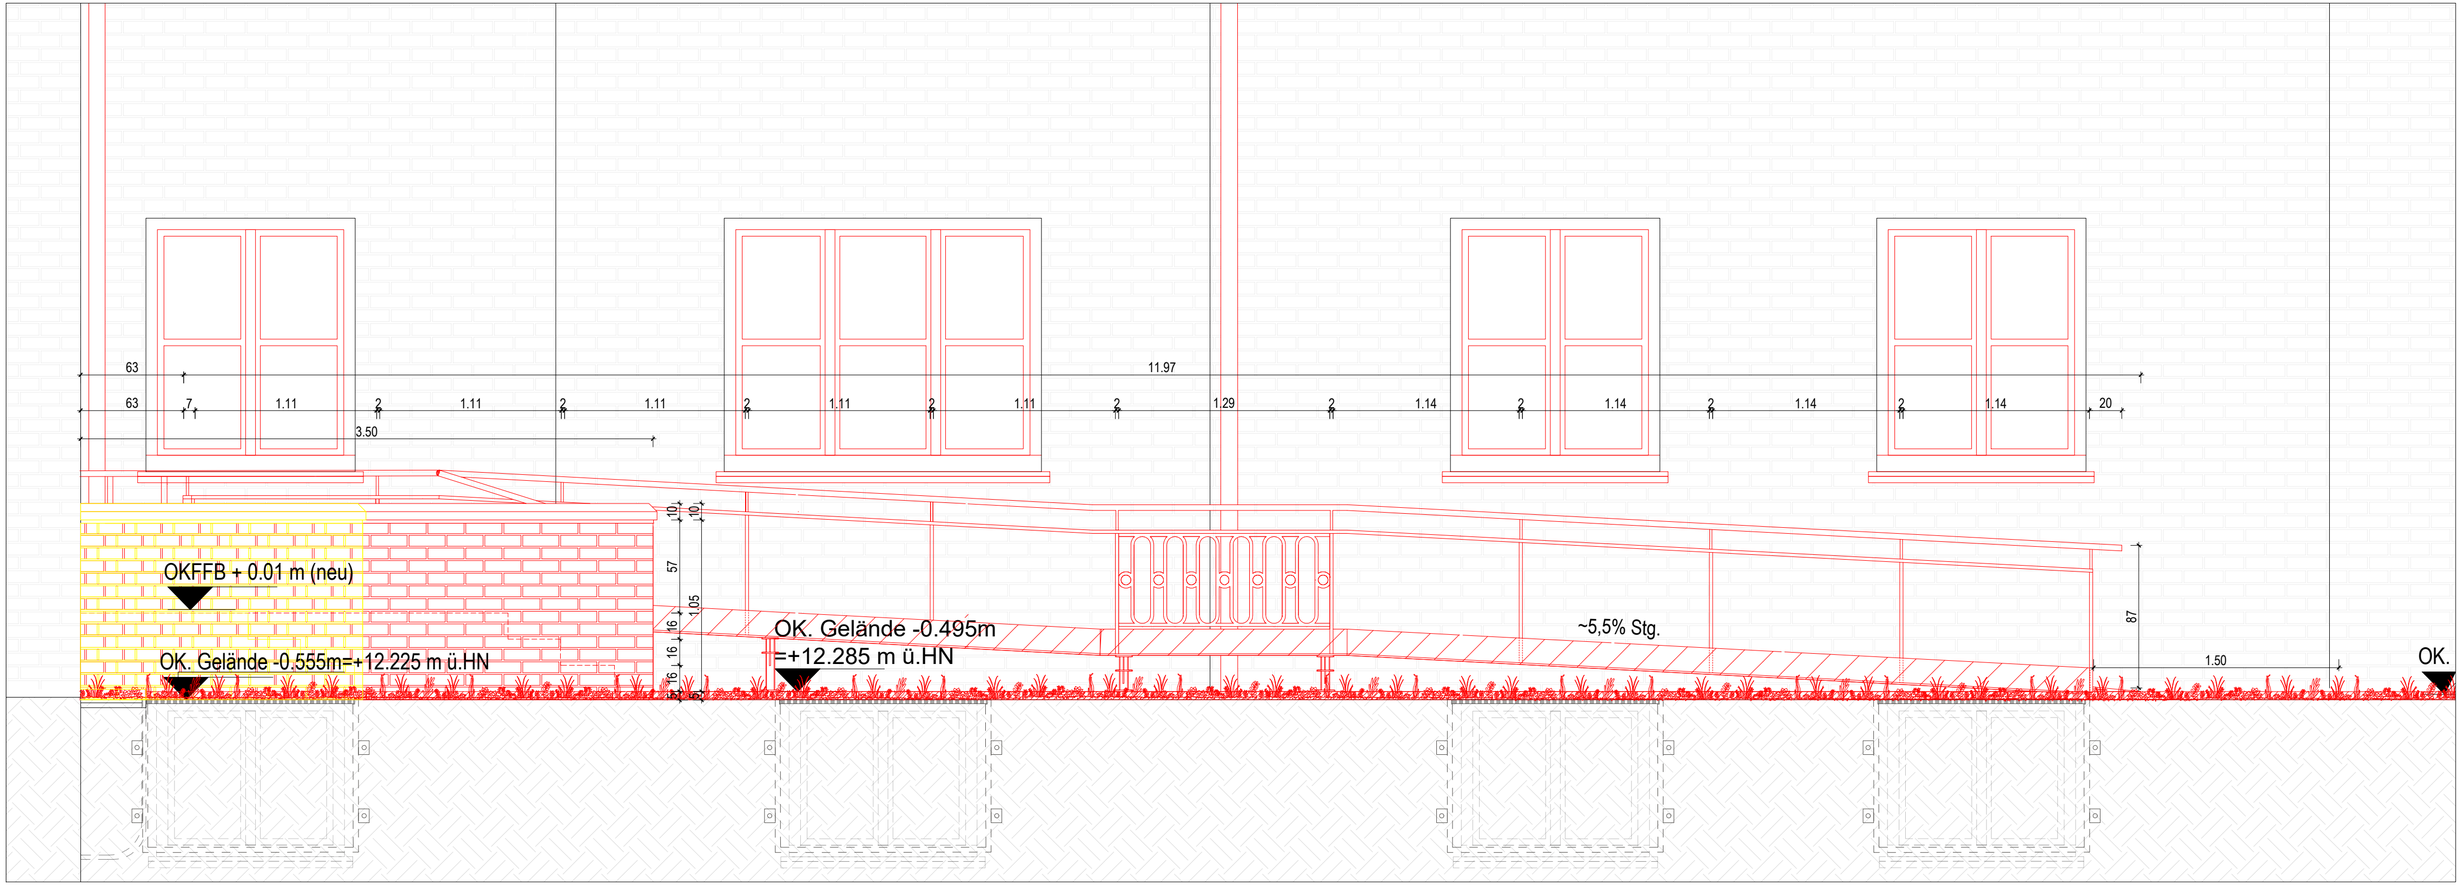

Ansicht, M 1:25

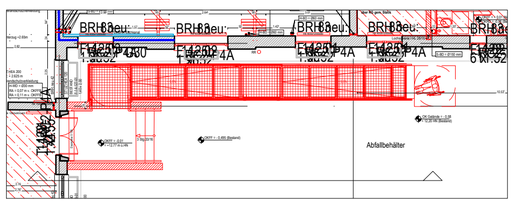

ALLE MAßE SIND VOM UNTERNEHMER AM BAU ZU PRÜFEN! DIESER PLAN GILT NUR IN VERBINDUNG MIT DER GEPRÜFTEN STATIK UND DEN EINSCHLÄGIGEN AUSFÜHRUNGSBESTIMMUNGEN. UNSTIMMIGKEITEN SIND UNVERZÜGLICH DER BAULEITUNG ANZUZEIGEN!

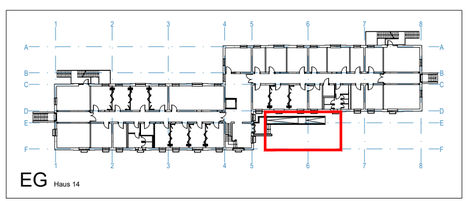

PLANVERFASSER/ FACHPLANUNG

DATUM, UNTERSCHRIFT BEARBEITET (in Lettern)

DATUM, UNTERSCHRIFT GEPRÜFT (in Lettern)

Staatliches Bau- und Liegenschaftsamt
Neubrandenburg
Neustrelitzer Straße 121
D-17033 Neubrandenburg
Tel. 0395/ 380 8760
Fax 0395/ 380 8767
poststelle@sbl.stb-hn.de

LIEGENSCHAFT (NR./ BEZEICHNUNG)
40017 FHöVPR
18273 Güstrow, Goldberger Straße 12-13

PLANSTAND/ LEISTUNGSPHASE
Ausführungsunterlage (AFU) **VORABZUG**

GEBÄUDE (NR./ BEZEICHNUNG)
Gebäude 14 (Wohnheim 7)
ZERO.IN: 40017E70017

MASSNAHME
FHöVPR Güstrow
9. RA Herrichtung

PLANINHALT
Barrierefreie Erschließung: Stahlrampe - Ansicht Süd-Fassade

MASSSTAB
1 : 25

BLATTGRÖSSE (B x H in MM):
630 x 297

PLAN-DATUM

PLAN-INDEX

PLAN-NR
RA.04

TEIL-PLAN
-

DATEI-NAME: 40017_E70017_P5_014_-_DT_A_Rampe