Grundriss EG, Schnitt C - C
M = 1:100

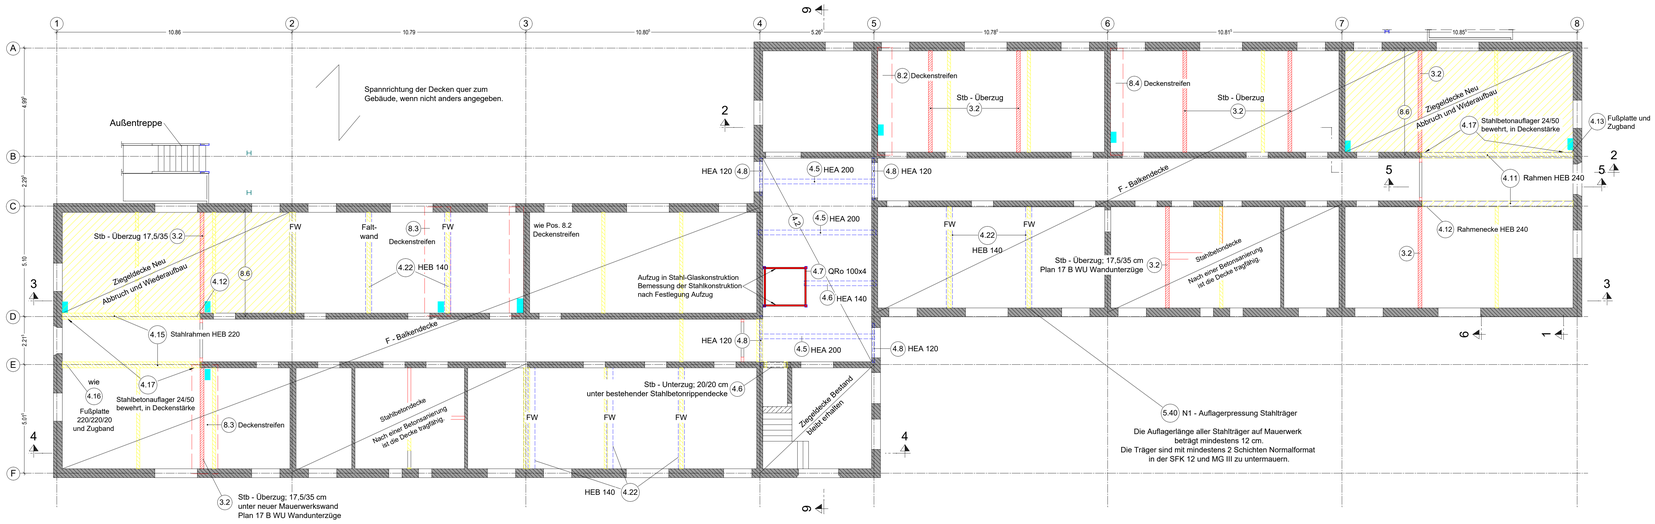

Isometrie EG

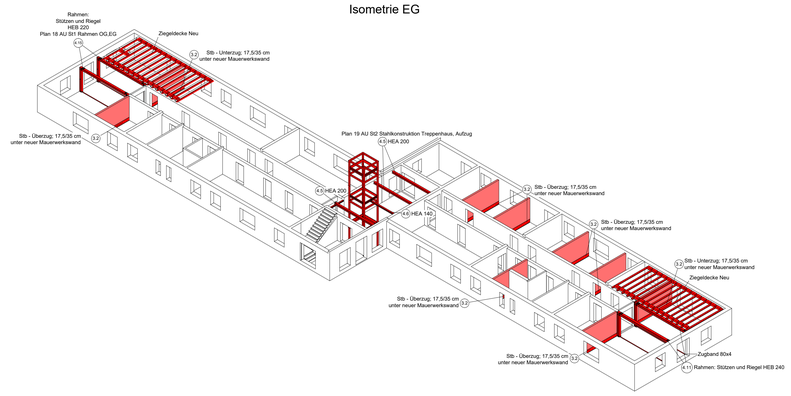

Grundriss KG, Schnitt D - D
M = 1:100

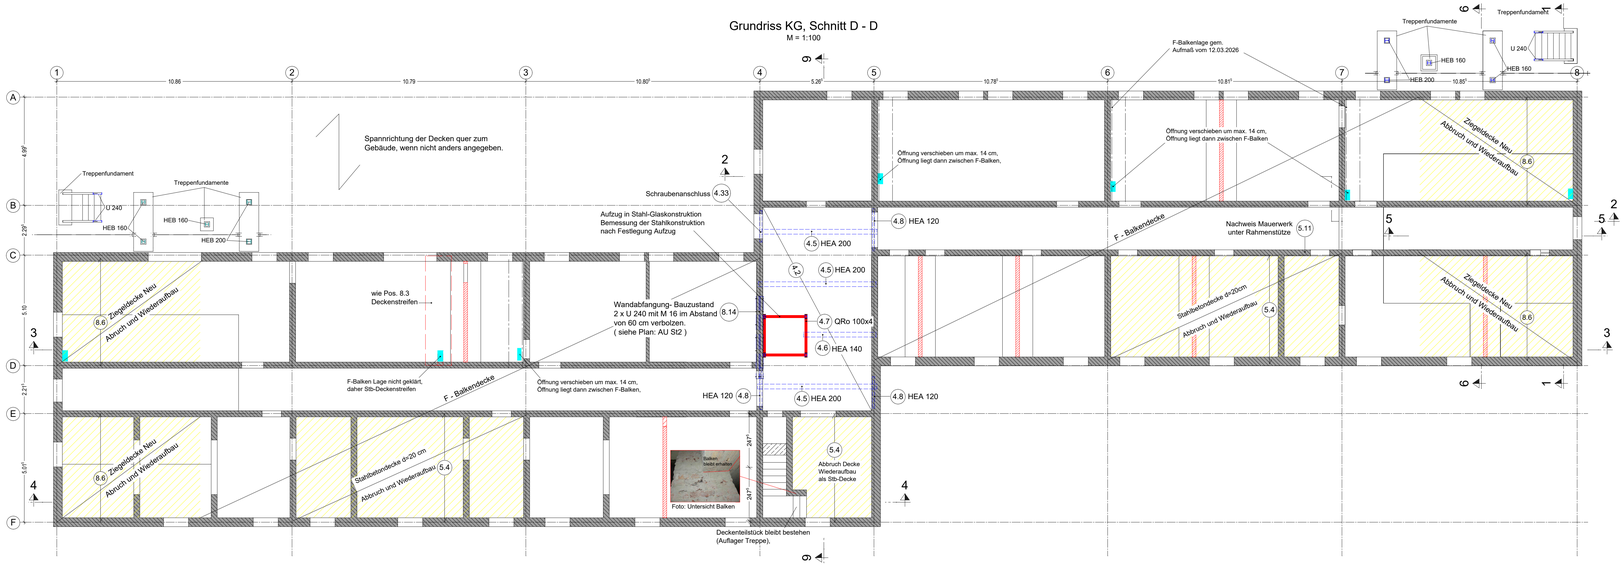

Isometrie KG

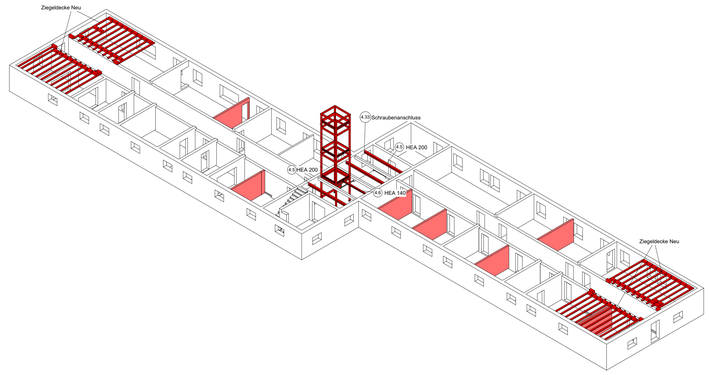

Fundamentplan, Schnitt E - E
M = 1:100

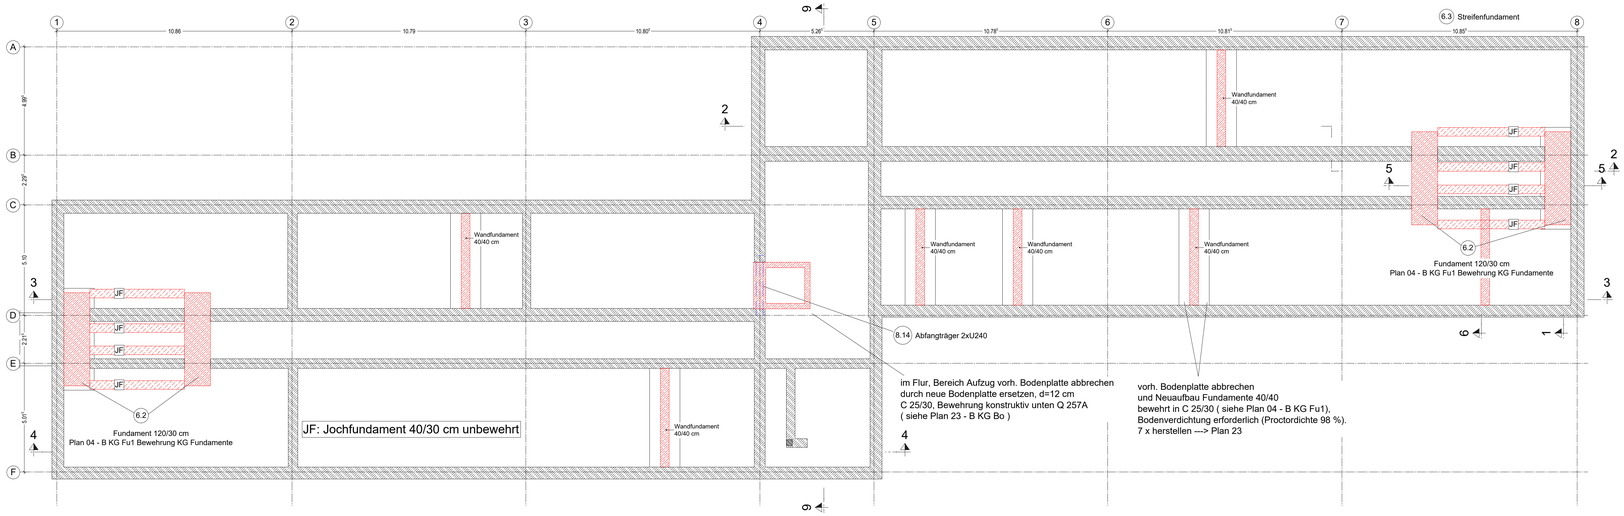

Index	Datum	gezeichnet	Änderung
e	19.02.2026		Anpassung auf Stand Ausführungsplanung
d	31.07.2023		Anpassung des Planes an den Planstand vom 19.07.2023
c	04.05.2023		Anpassung des Planes an den Planstand vom 11.04.2023
b	03.09.2020		Anpassung des Planes an den Planstand vom 27.07.2020
a	21.07.2020		Änderung Außentreppen von Stahlbetonwand auf Stahlstützen

Schraffur	Baustoff	Festigkeit	Schraffur	Baustoff	Festigkeit
	Mauerwerk; Bestand	fk=5,1 N/mm²		Beton bewehrt; neu	C 25/30
	Mauerwerk; Abbruch			Beton unbewehrt; neu	C 16/20
	Mauerwerk; neu	KS-12-2,0-NM II		Beton bewehrt (Bestand)	
	Mauerwerk; neu	KS-20-2,0-NM II		Beton unbewehrt (Bestand)	
	Stahlbauteil	S235		F - Balkendecke	
	Leichtbauwand < 3 kN/m			Nadelholz	

Übersichtsplan
Liegenschaft/Gebäude

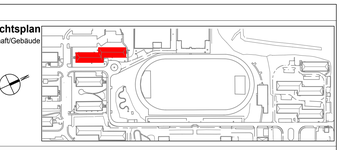

Alle Maße sind vor Ort eigenverantwortlich zu prüfen!

Staatliches Bau- und Liegenschaftsamt Neubrandenburg
Neustrelitzer Straße 121
D-17033 Neubrandenburg
Tel. 0395 / 380 8761
Fax: 0395 / 380 8790
Mail: poststelle@bla-ab5-nm.de

LIEGENSCHAFT (NR./BEZEICHNUNG)
40017 | FH6VPR
18273 Güstrow, Goldberger Straße 12-13

GEBÄUDE (NR./BEZEICHNUNG)
Gebäude 14 (Wohnheim 7)

HHV-Nr.
40017 E7 0016

MASSNAHME
FH6VPR Güstrow
9. RA Herrichtung

Gebäude 14

PLANERAUSLEITUNGSPHASE
Ausführungsplanung (AFU)

PLANINHALT
Positionsplan Grundriss EG, KG; Fundamente

MASSSTAB
1 : 50

PLANDATUM
24.02.2026

PLANNR.
02 - P 02 e

BLATTGRÖSSE (HÖHE x BREITE in MM)
841/1189

PLAN-INDEX
e

TEIL-PLAN

DATEINAME 02 - P 02 e

H/B = 841 / 1189 (1.00m²)

Allplan 2022