




Übersichtsplan

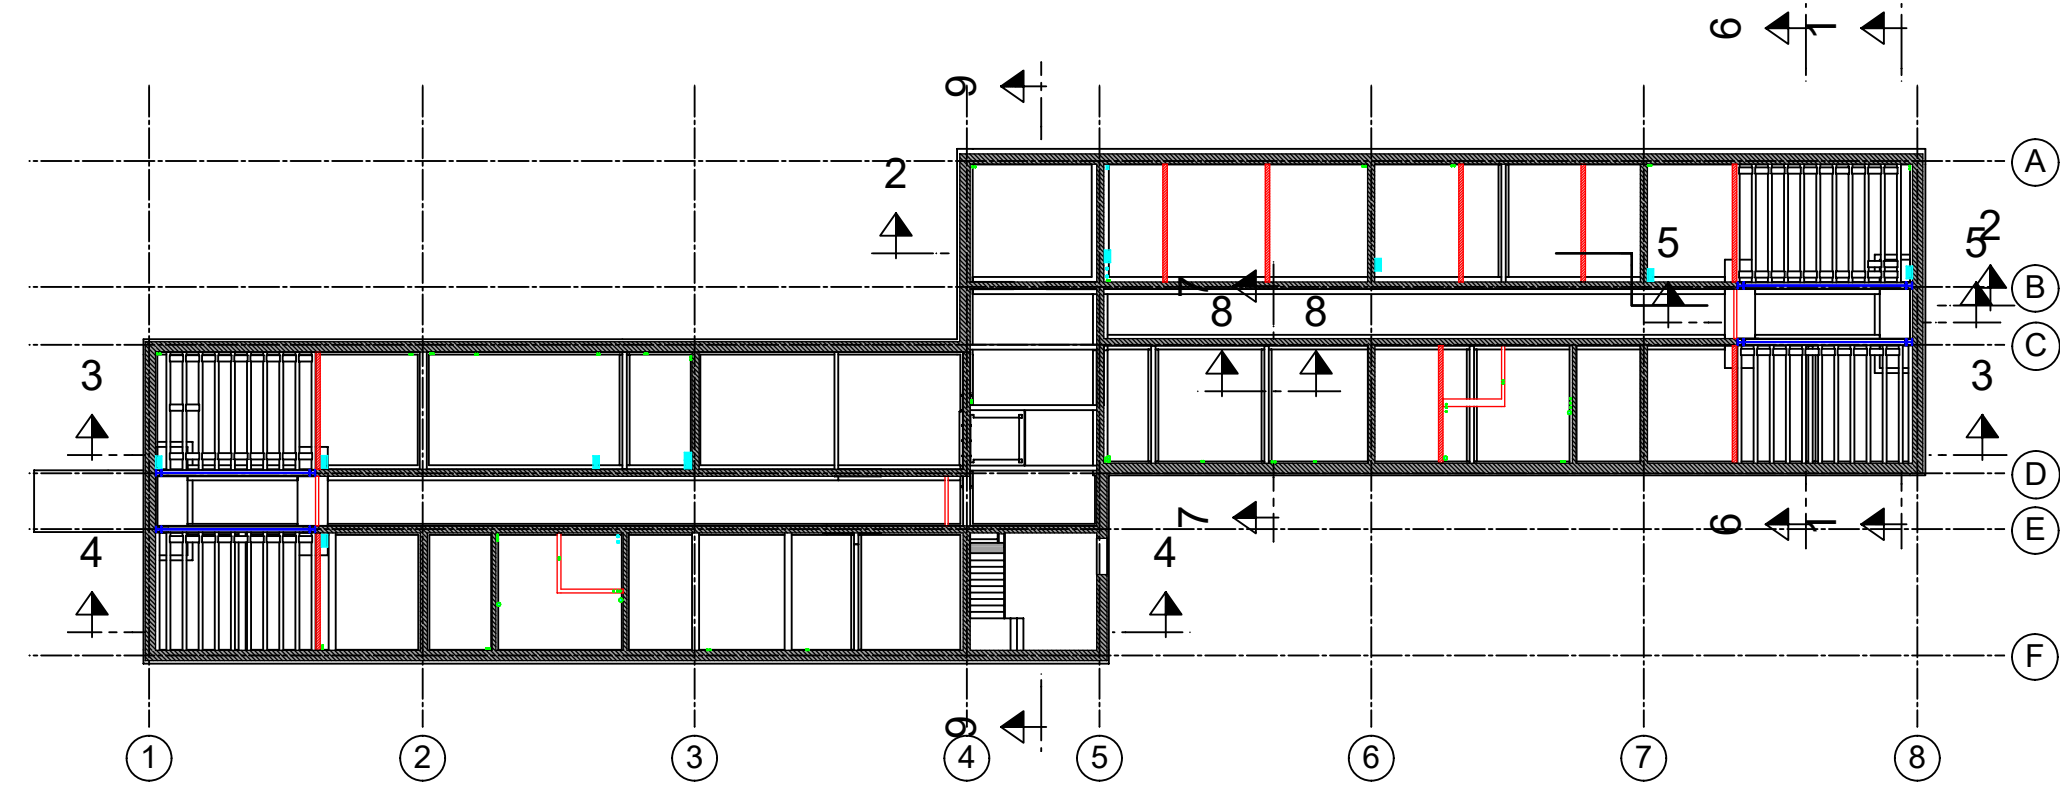


Schnitt 2 - 2
M = 1:100

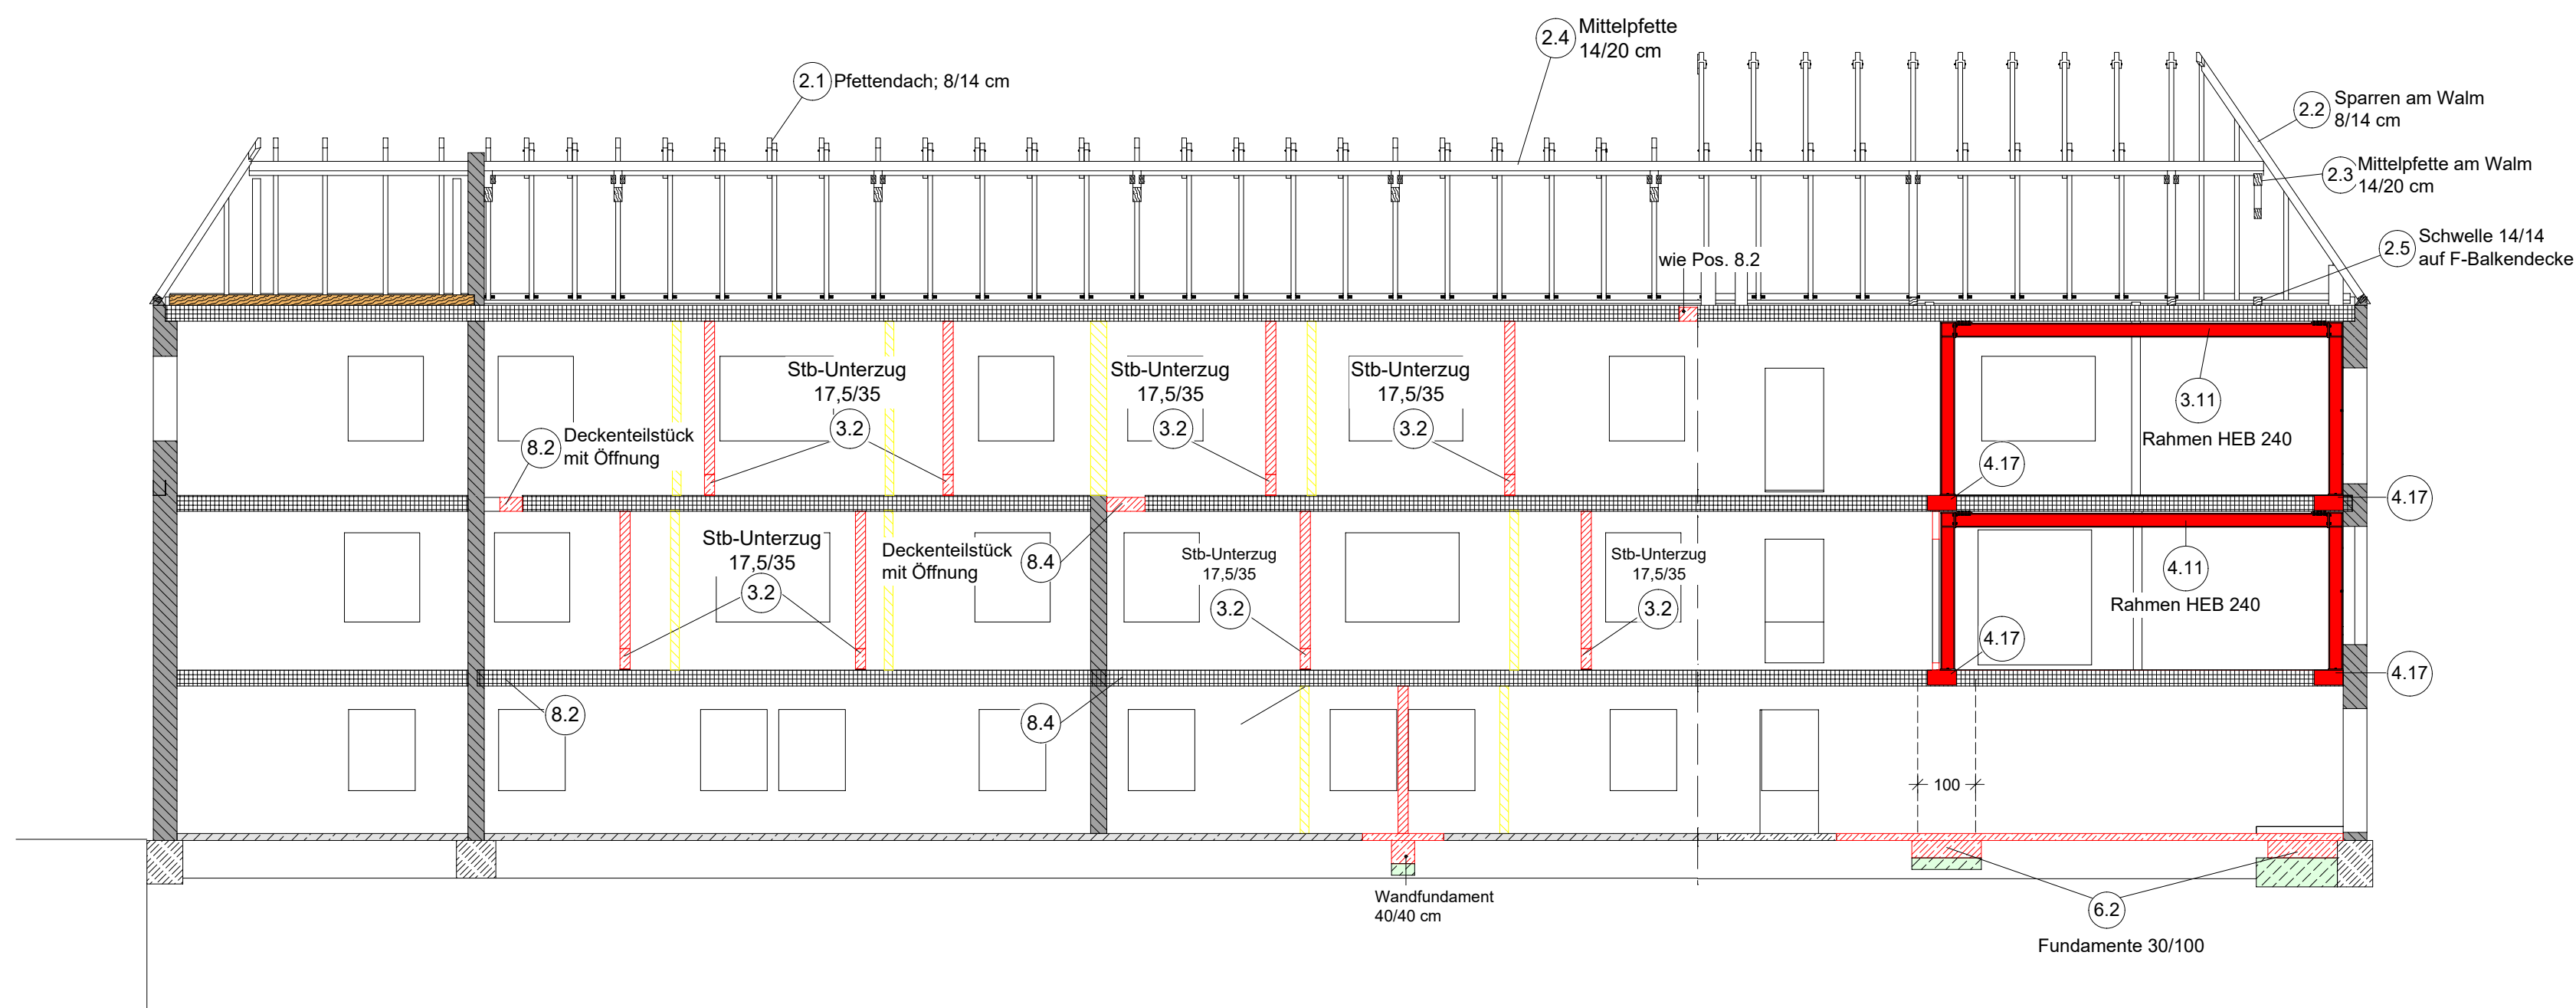


Schnitt 3 - 3
M = 1:100

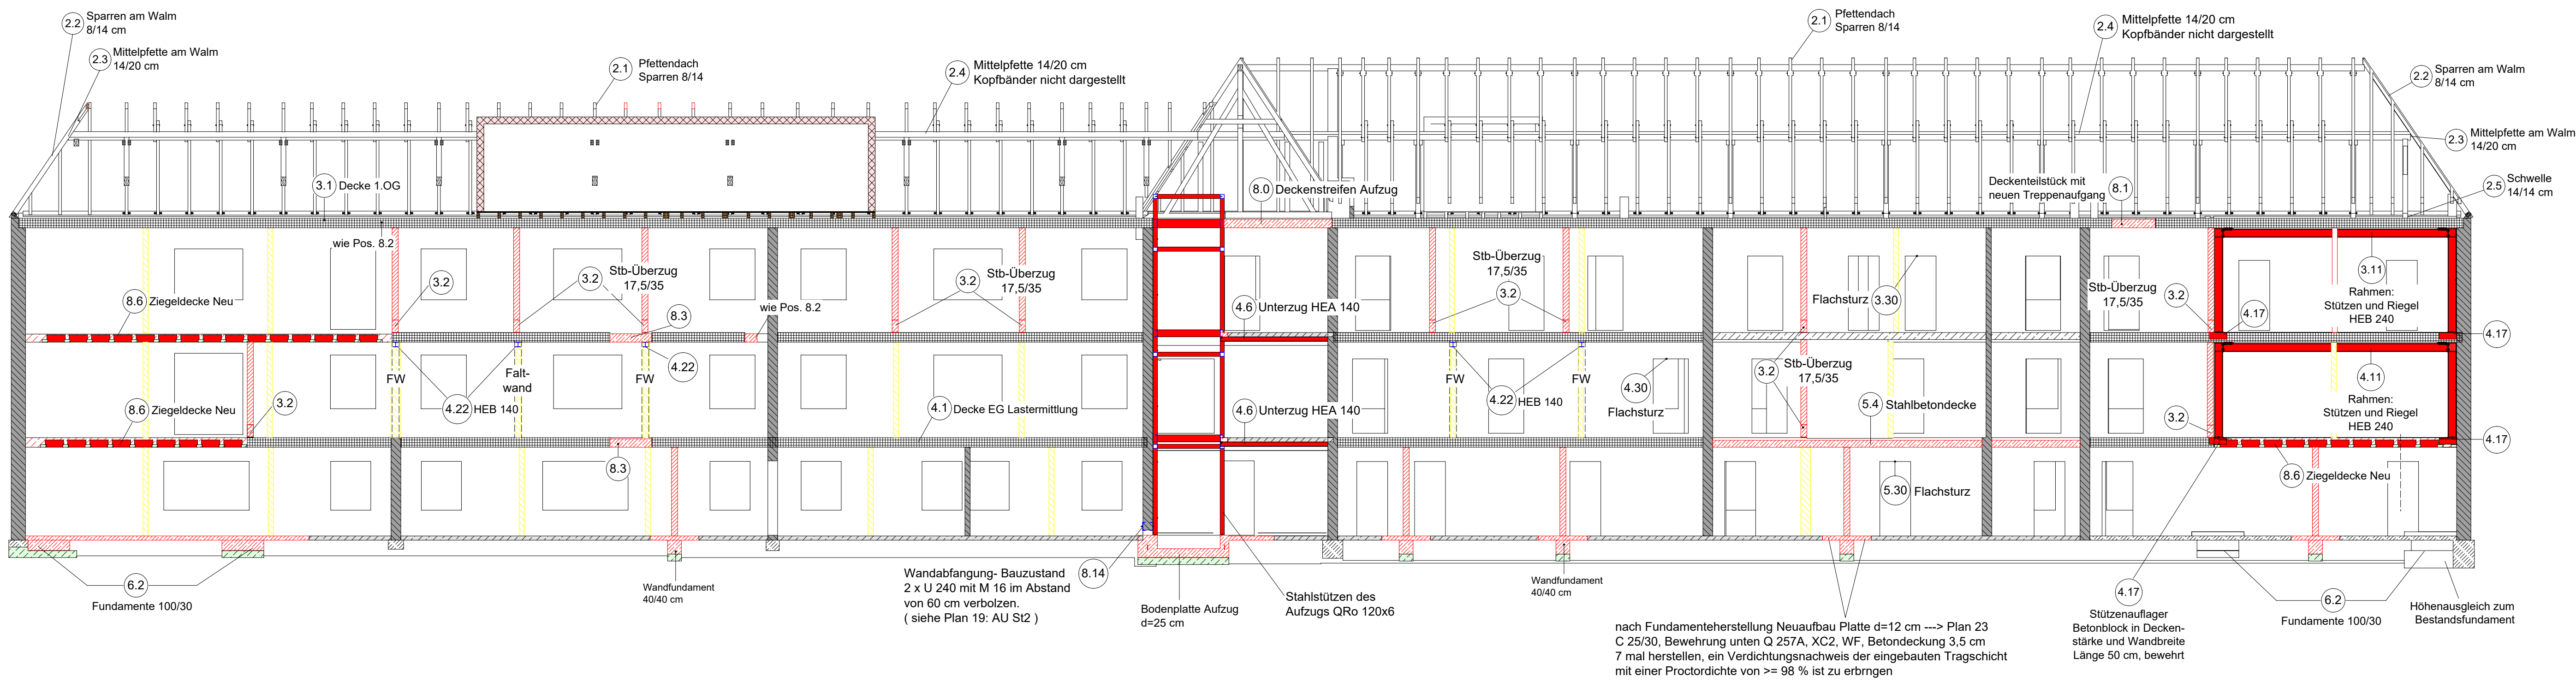


Schnitt 1 - 1
M = 1:50

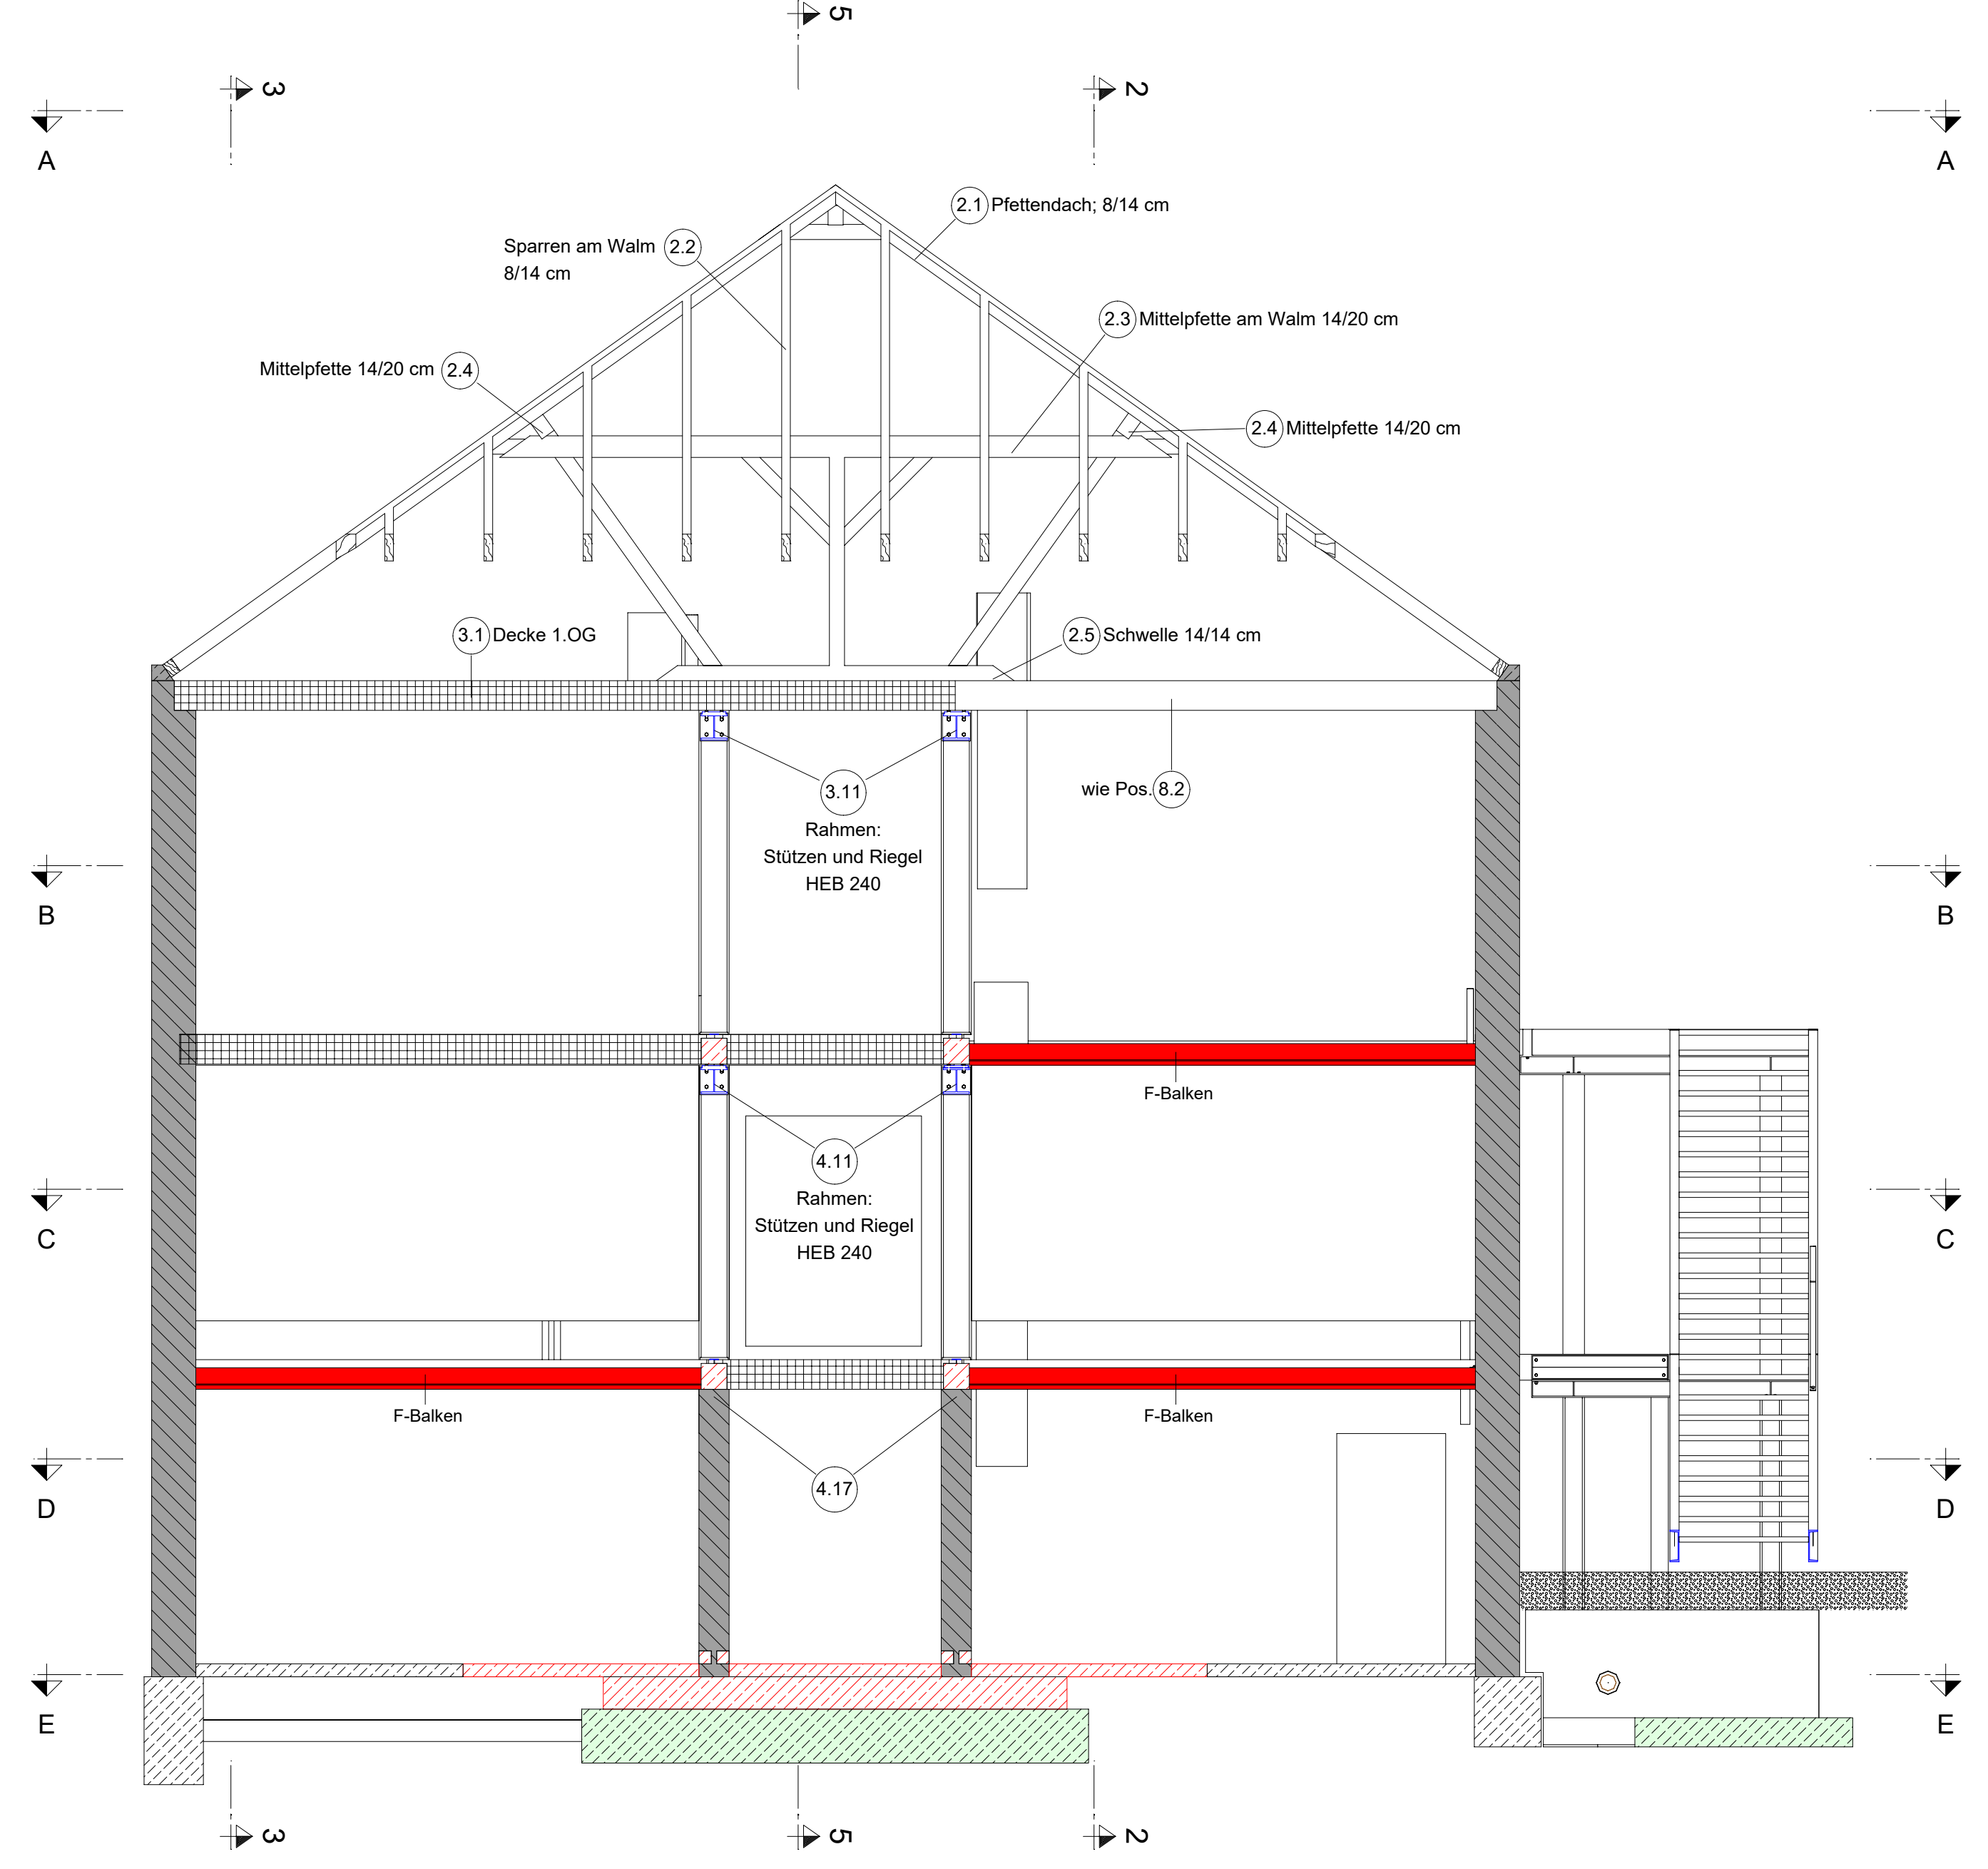

Schnitt 7 - 7
M = 1:50

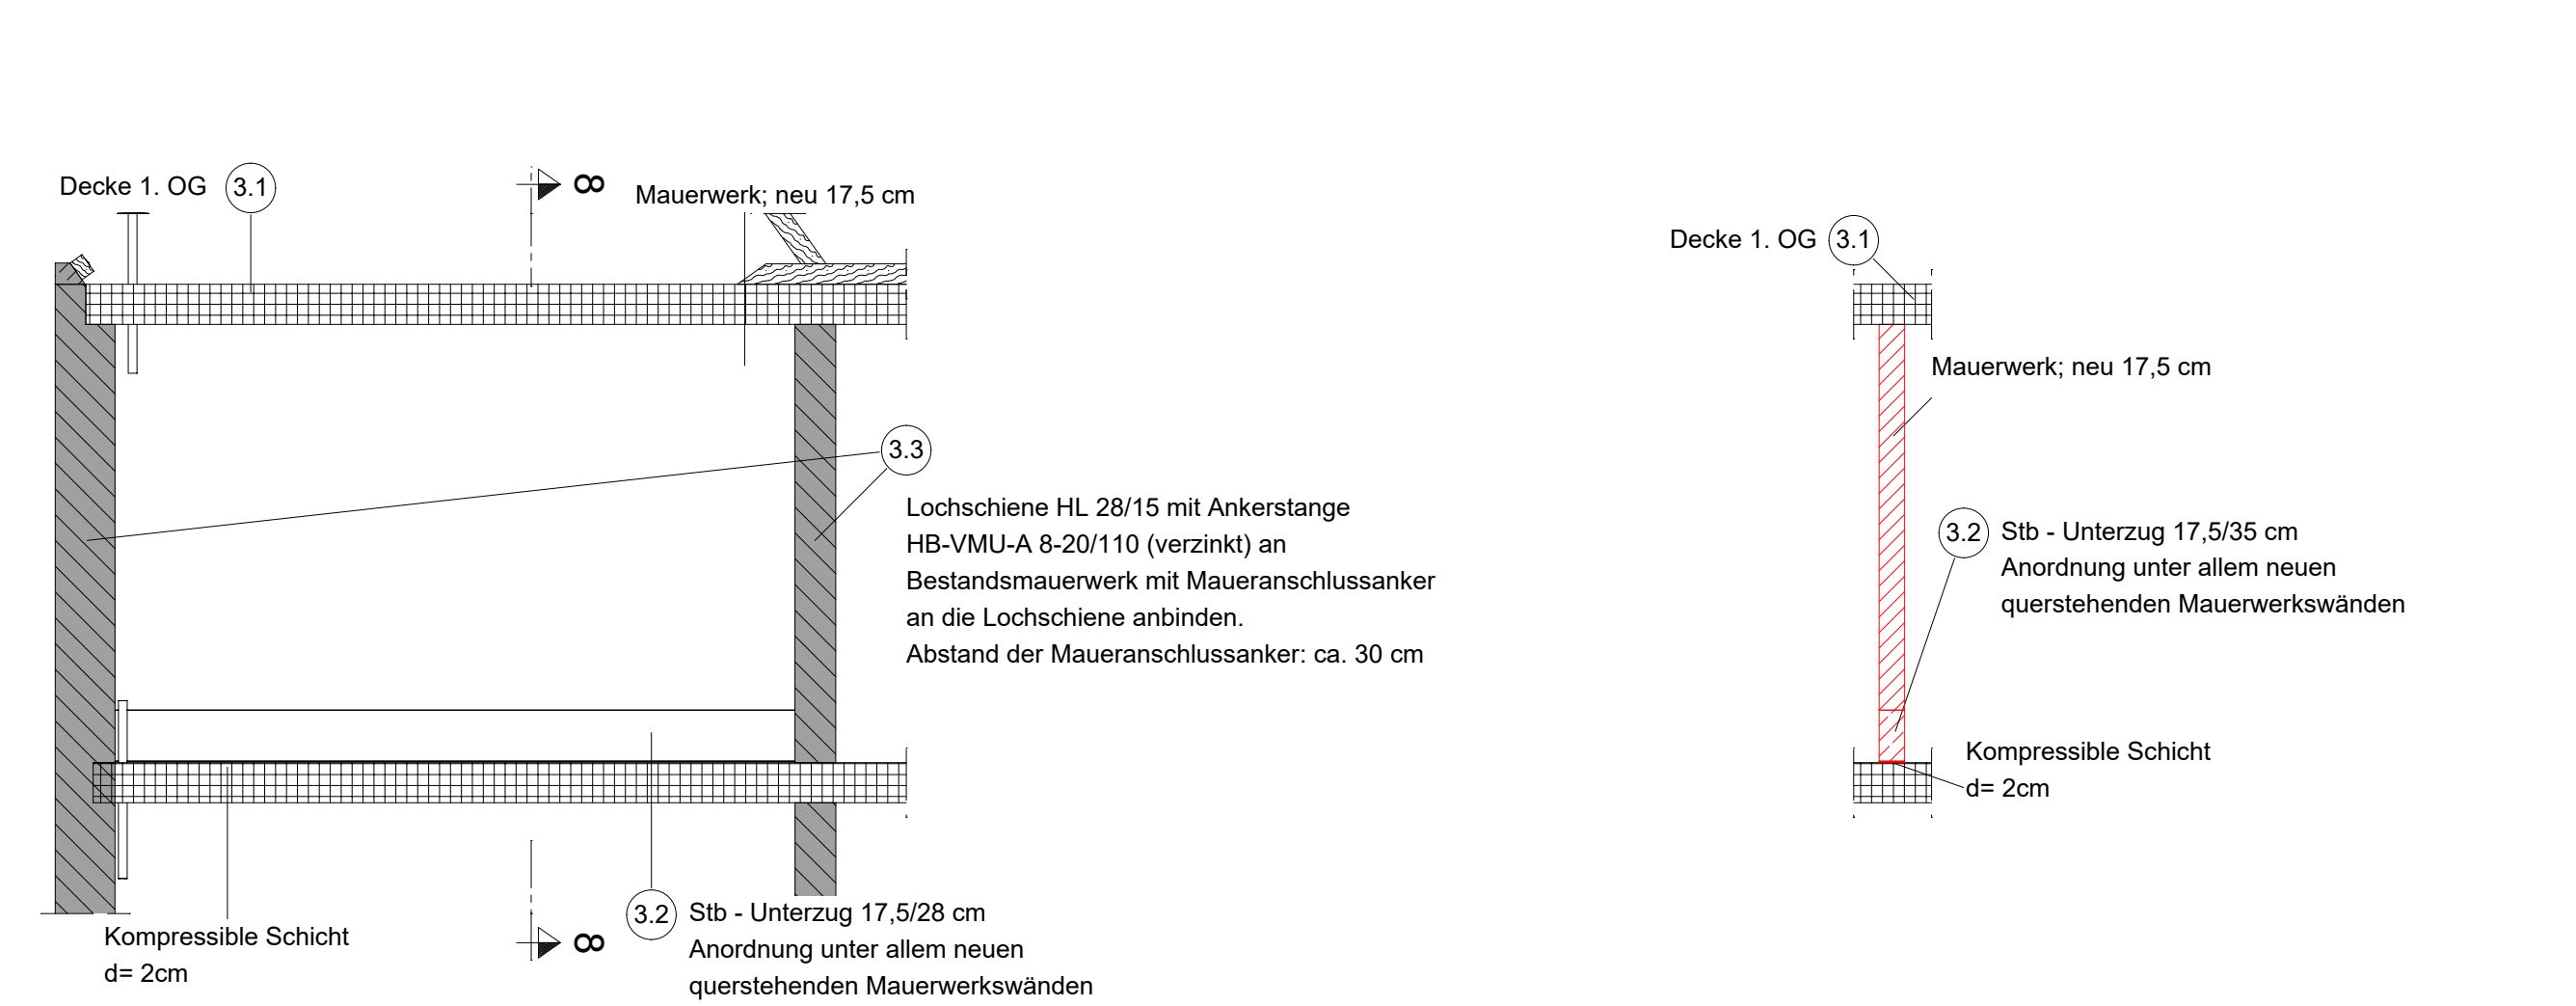


Schnitt 8 - 8
M = 1:50

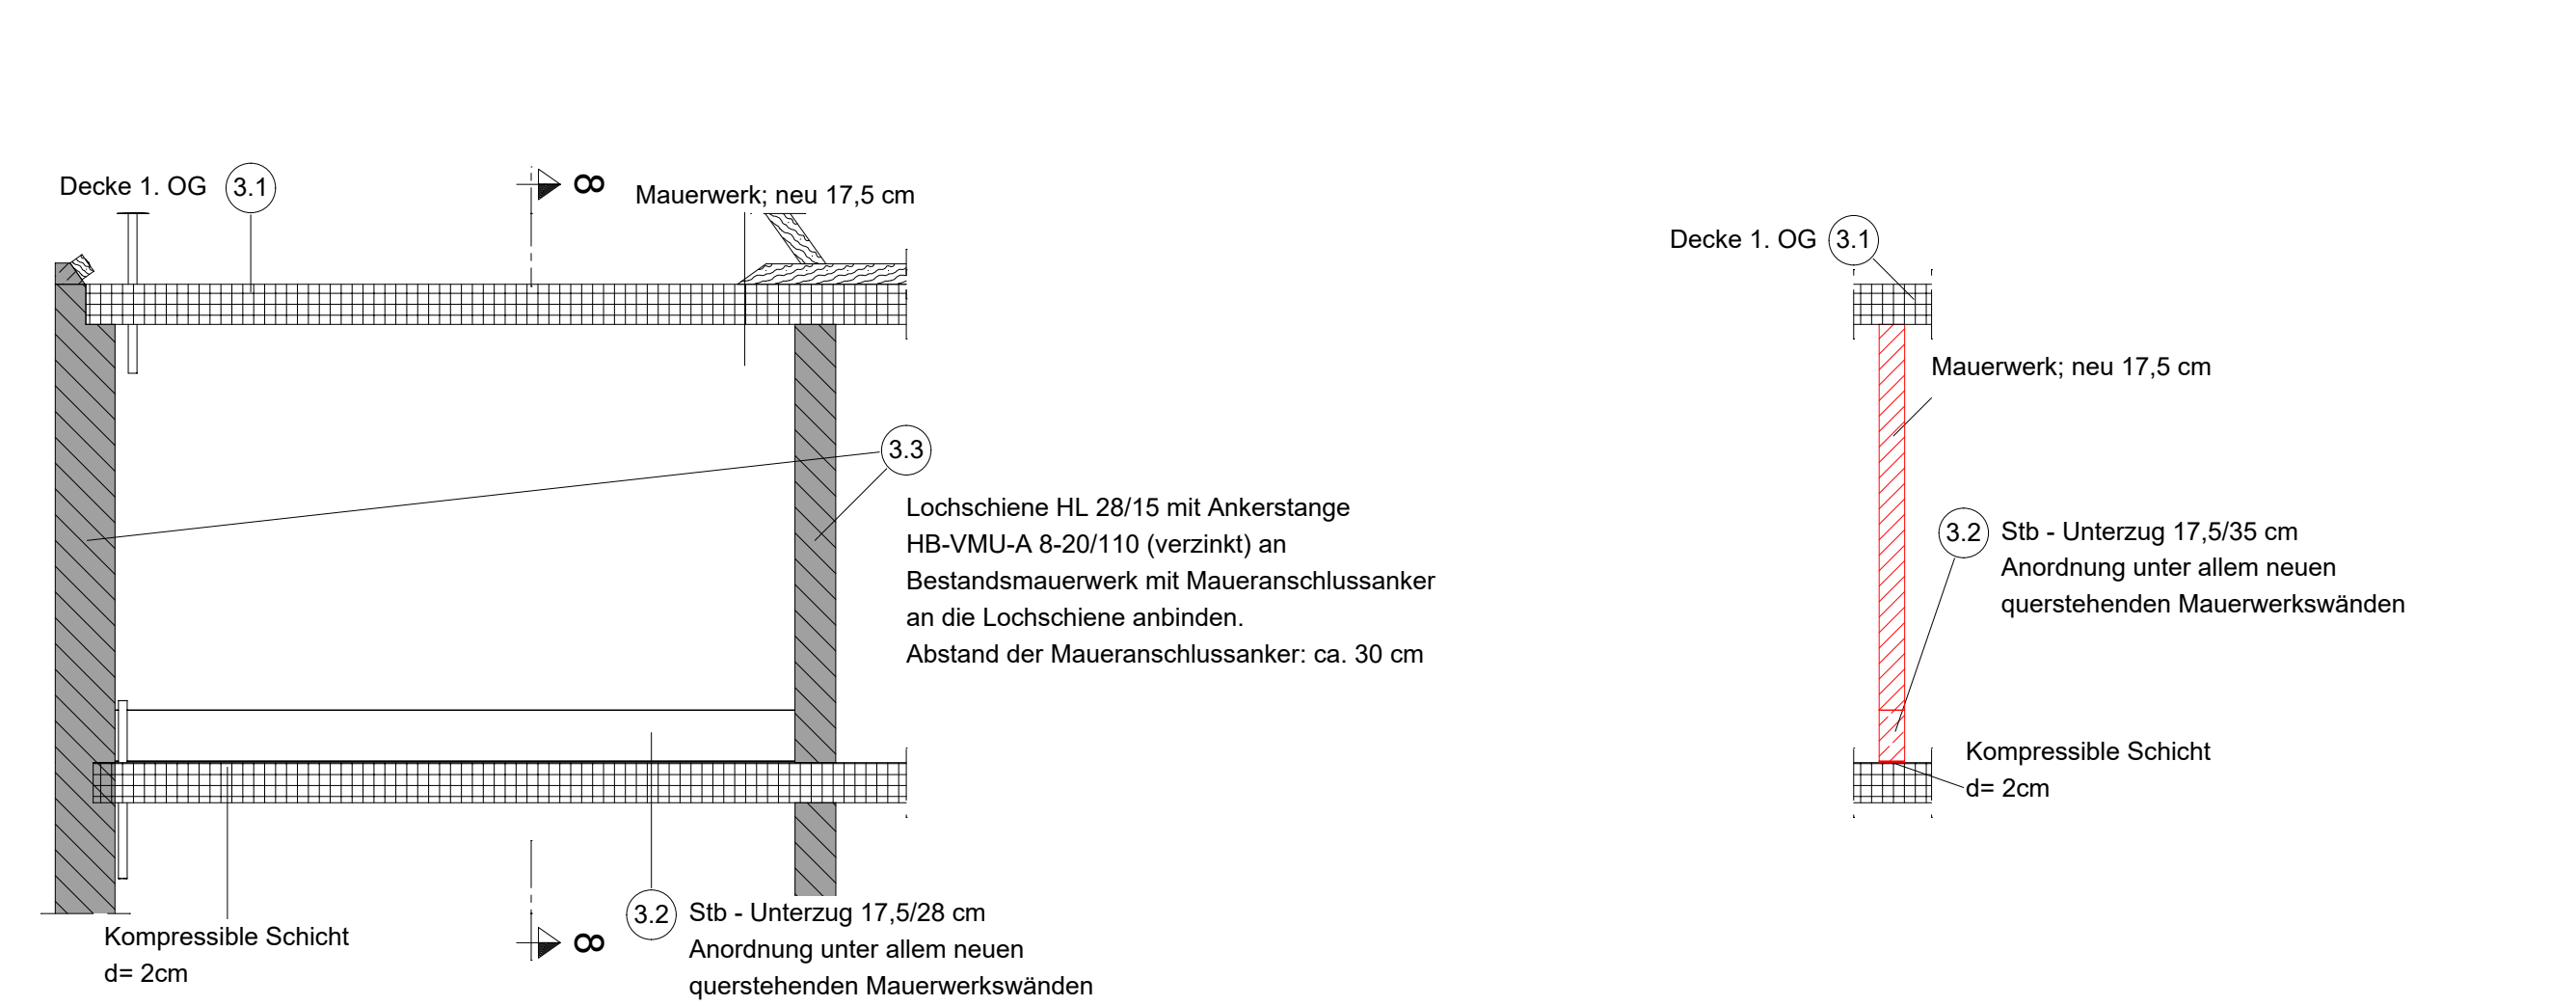


Die Darstellung der Aussteifungsjoche erfolgt nur einmal in den Schnitten 5 und 6 (Achse 7-8).
Für die Achsen 1-2 erfolgt die gleiche Ausführung.


Schnitt 4 - 4
M = 1:100

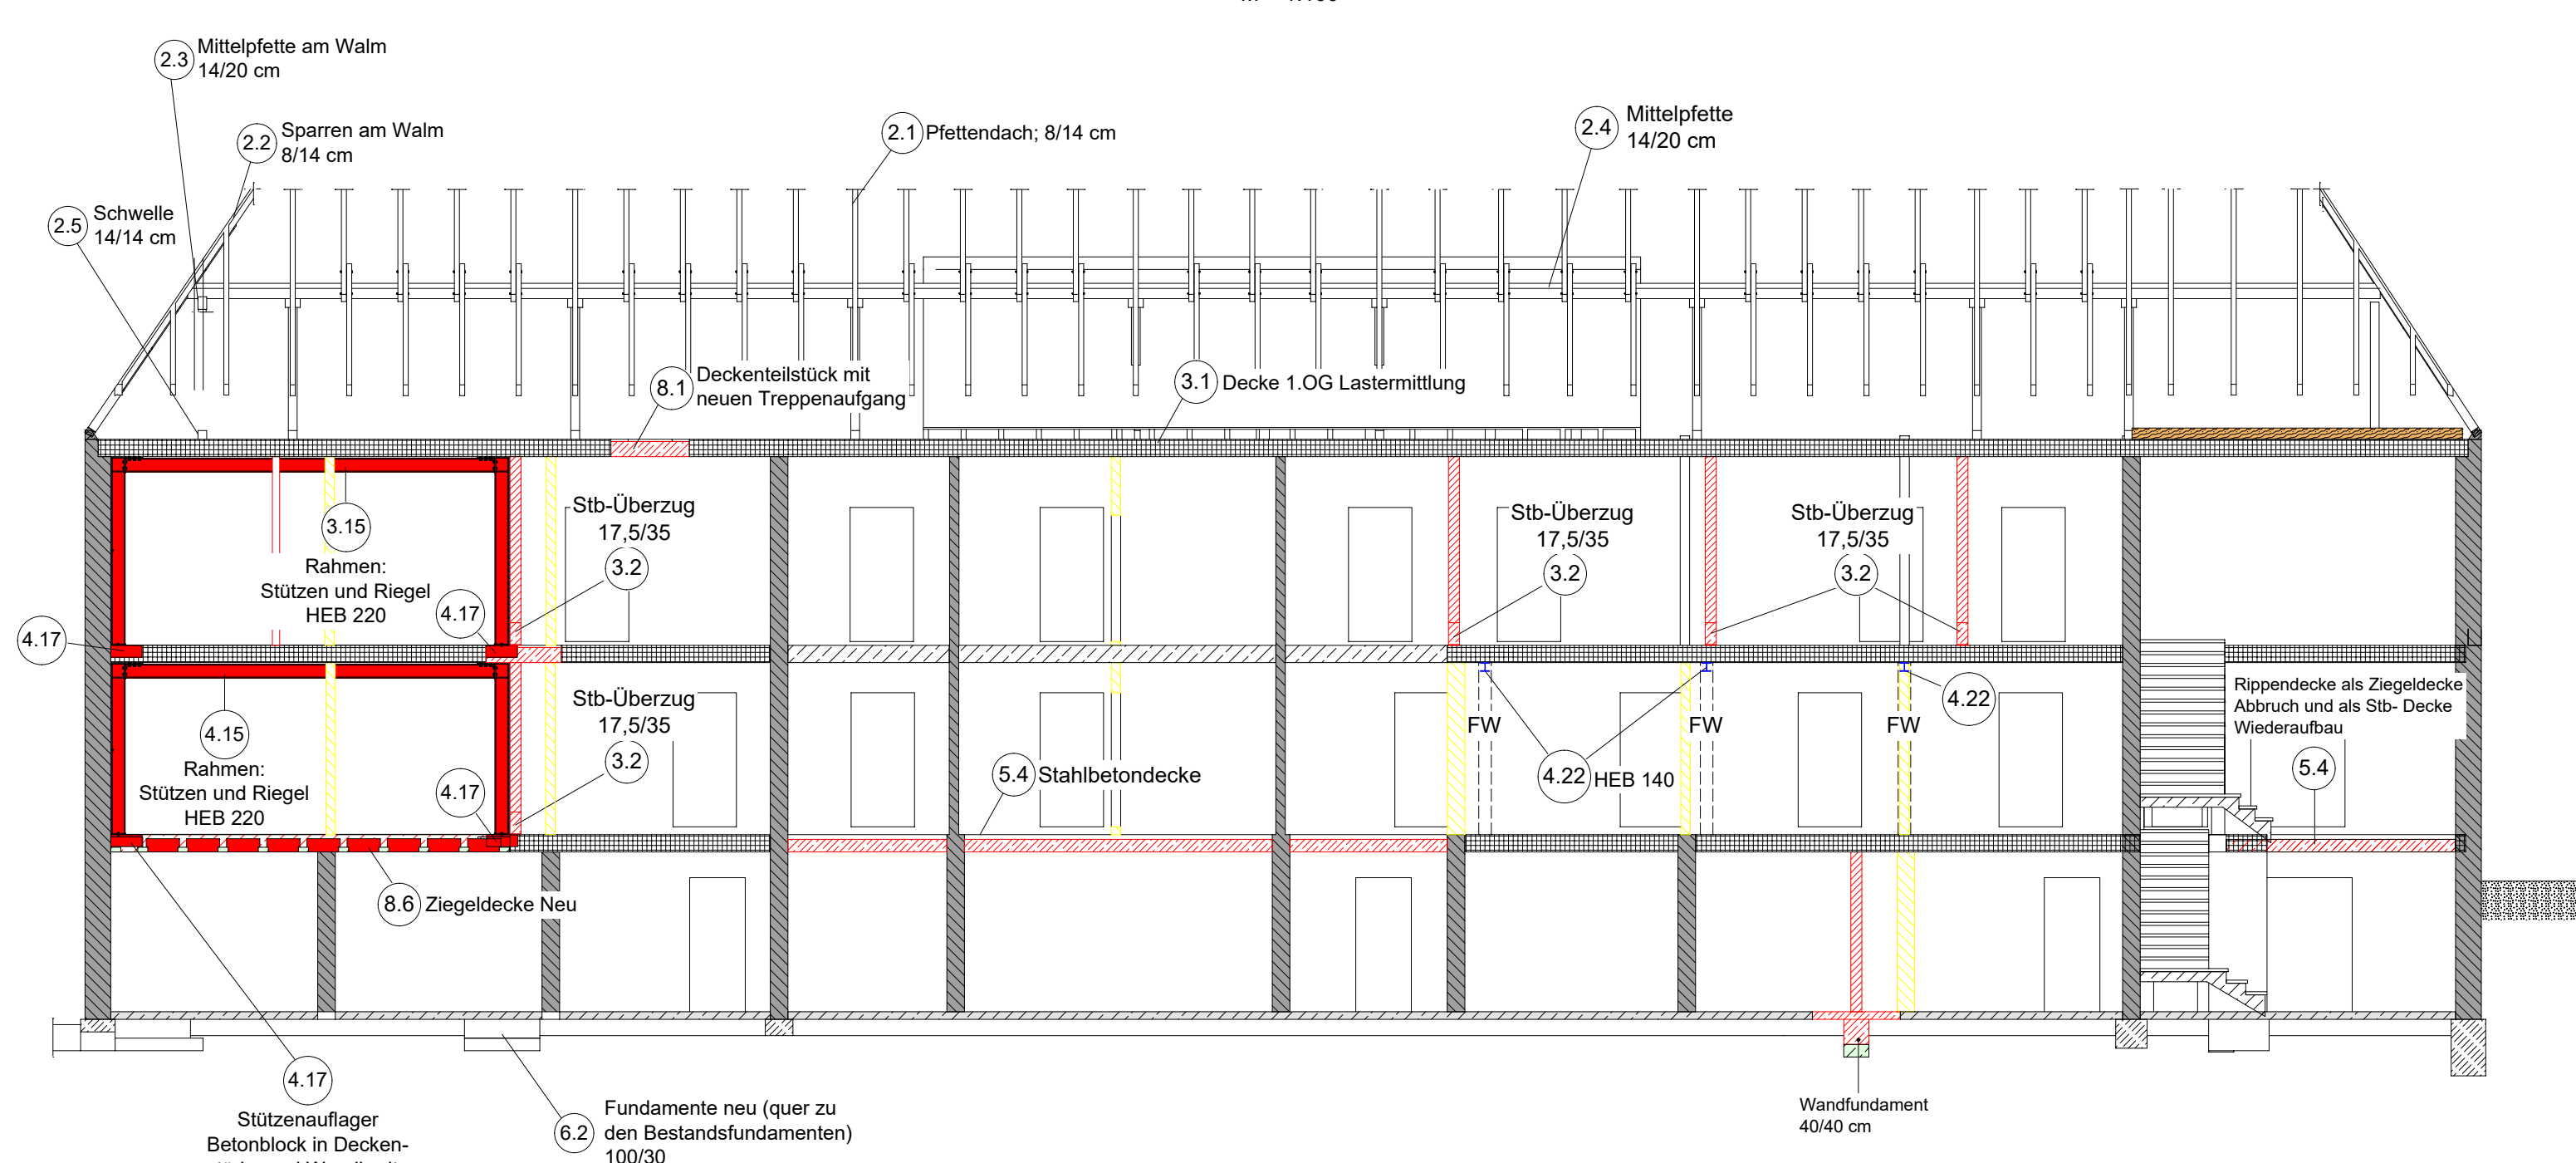



Schnitt 5 - 5
M = 1:100

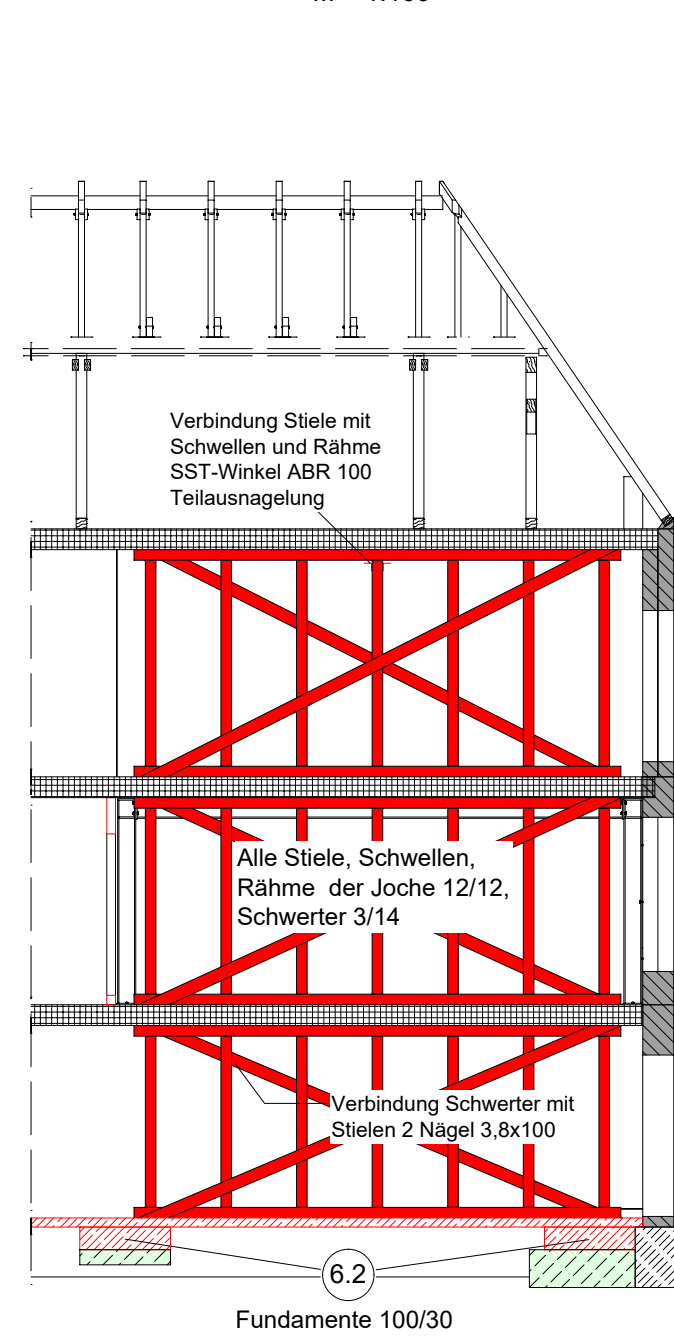

Schnitt 6 - 6
M = 1:100

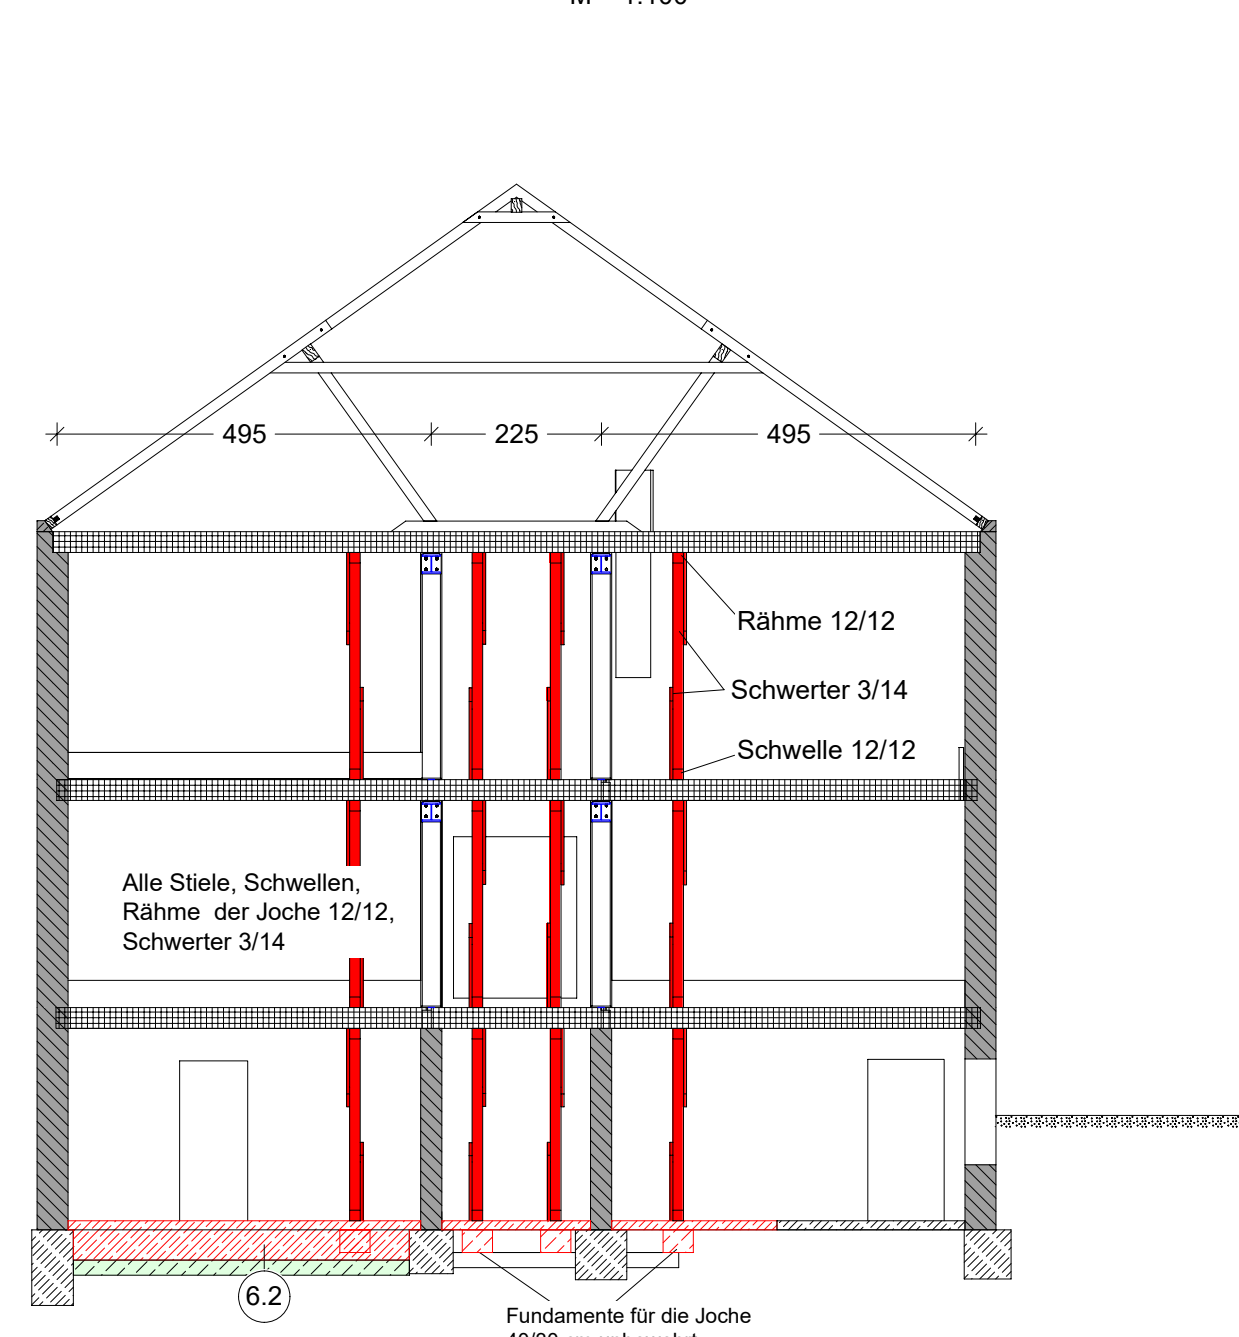

Schnitt 9 - 9
M = 1:100

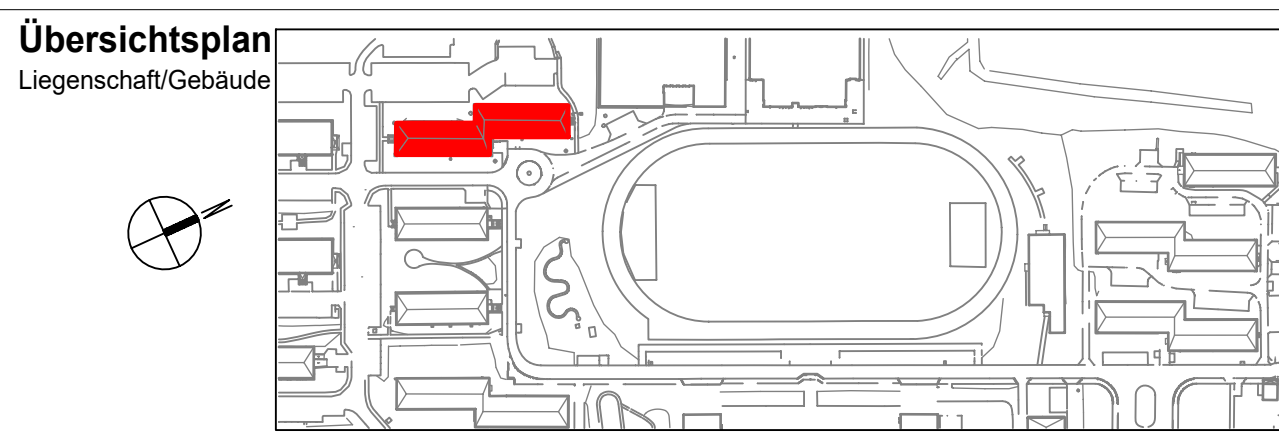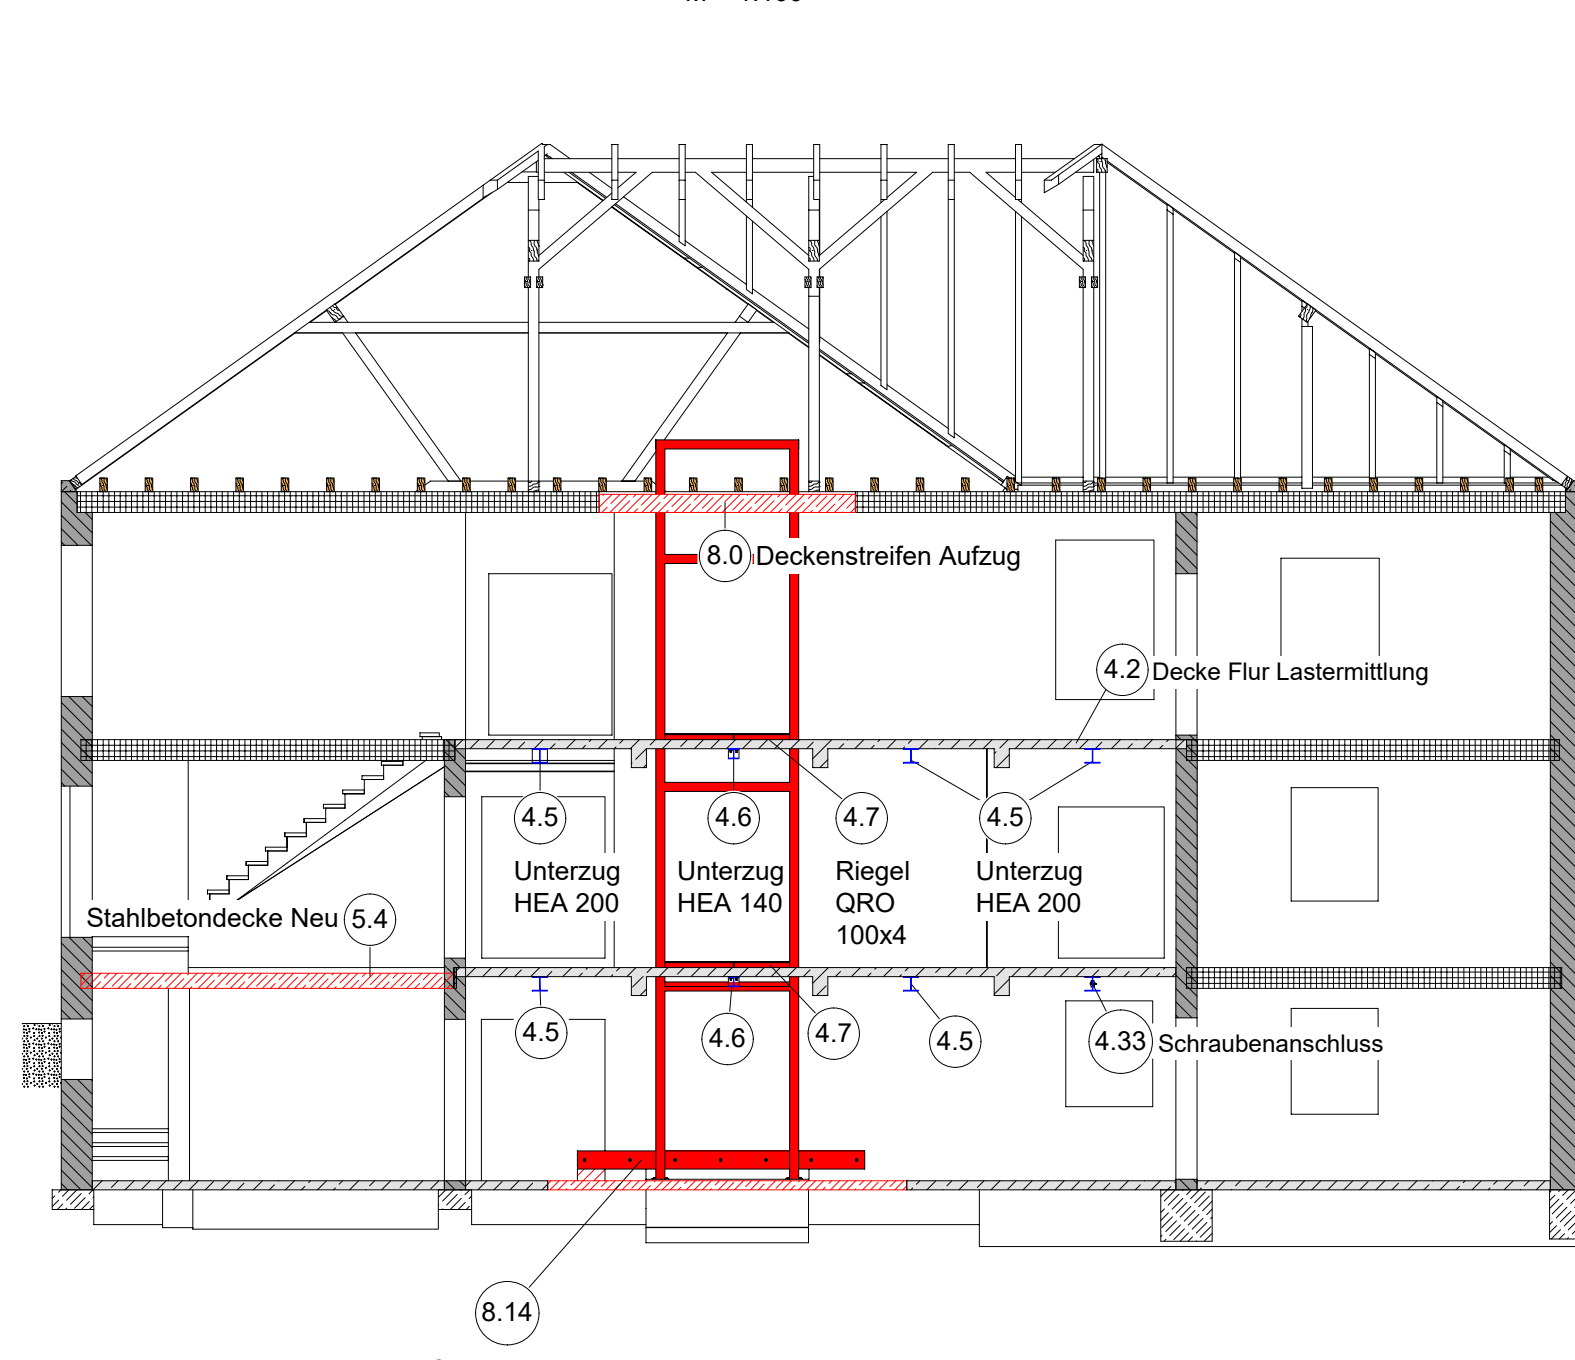

Alle Maße sind vor Ort eigenverantwortlich zu prüfen!

**Staatliches Bau- und Liegenschaftsamt
Neubrandenburg**

Neubrandenburg, 12.02.2020
Gebäude 14 (Wohnheim 7)
FHOVPR Güstrow
9. RA Herrichtung

40017 | FHOVPR
182/73 Güstrow, Goldberger Straße 12-13
Gebäude 14 (Wohnheim 7)
FHOVPR Güstrow
9. RA Herrichtung

Ausführungsplanung
(AFU)

Positionsplan Schnitt 1 - 9
PLANSTADT
1:50, 1:100
BLATTGRÖßE (HÖHE x BREITE) = MM
841/1189
DATUM: 03.03.2020

HB = 841 / 1189 (1,00m²)