





Schnitt A - A

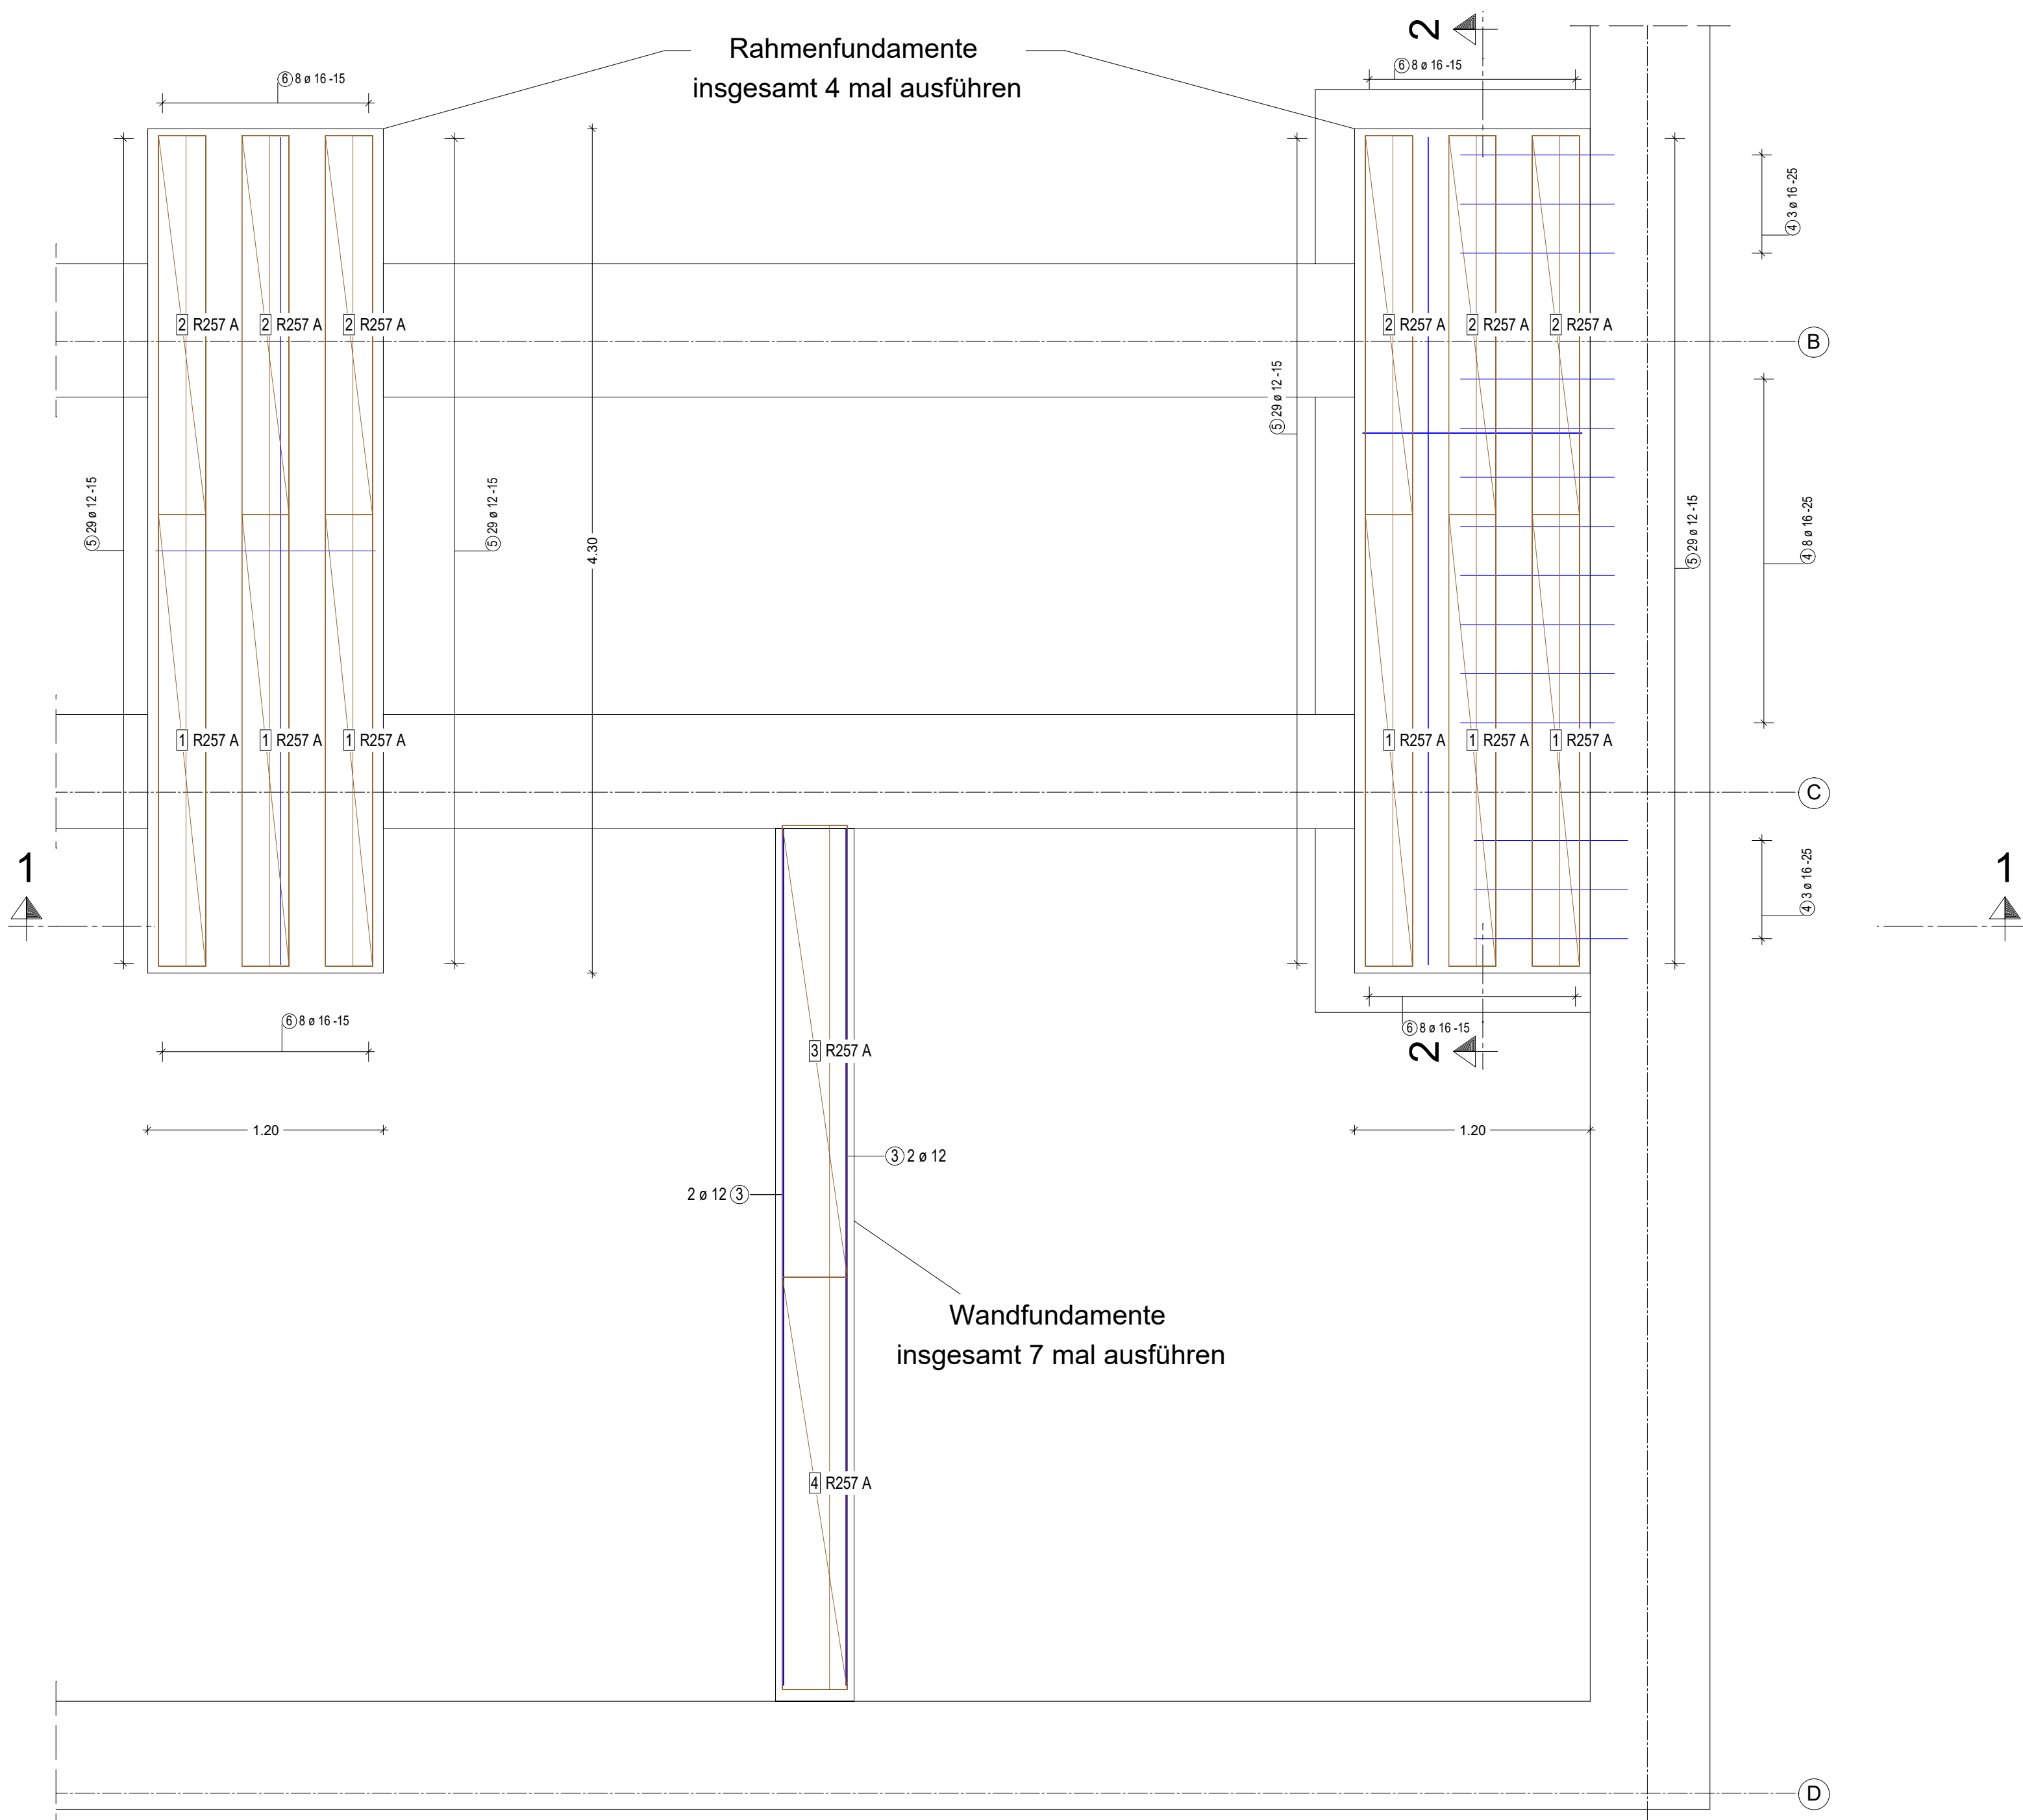

Schnitt 1 - 1

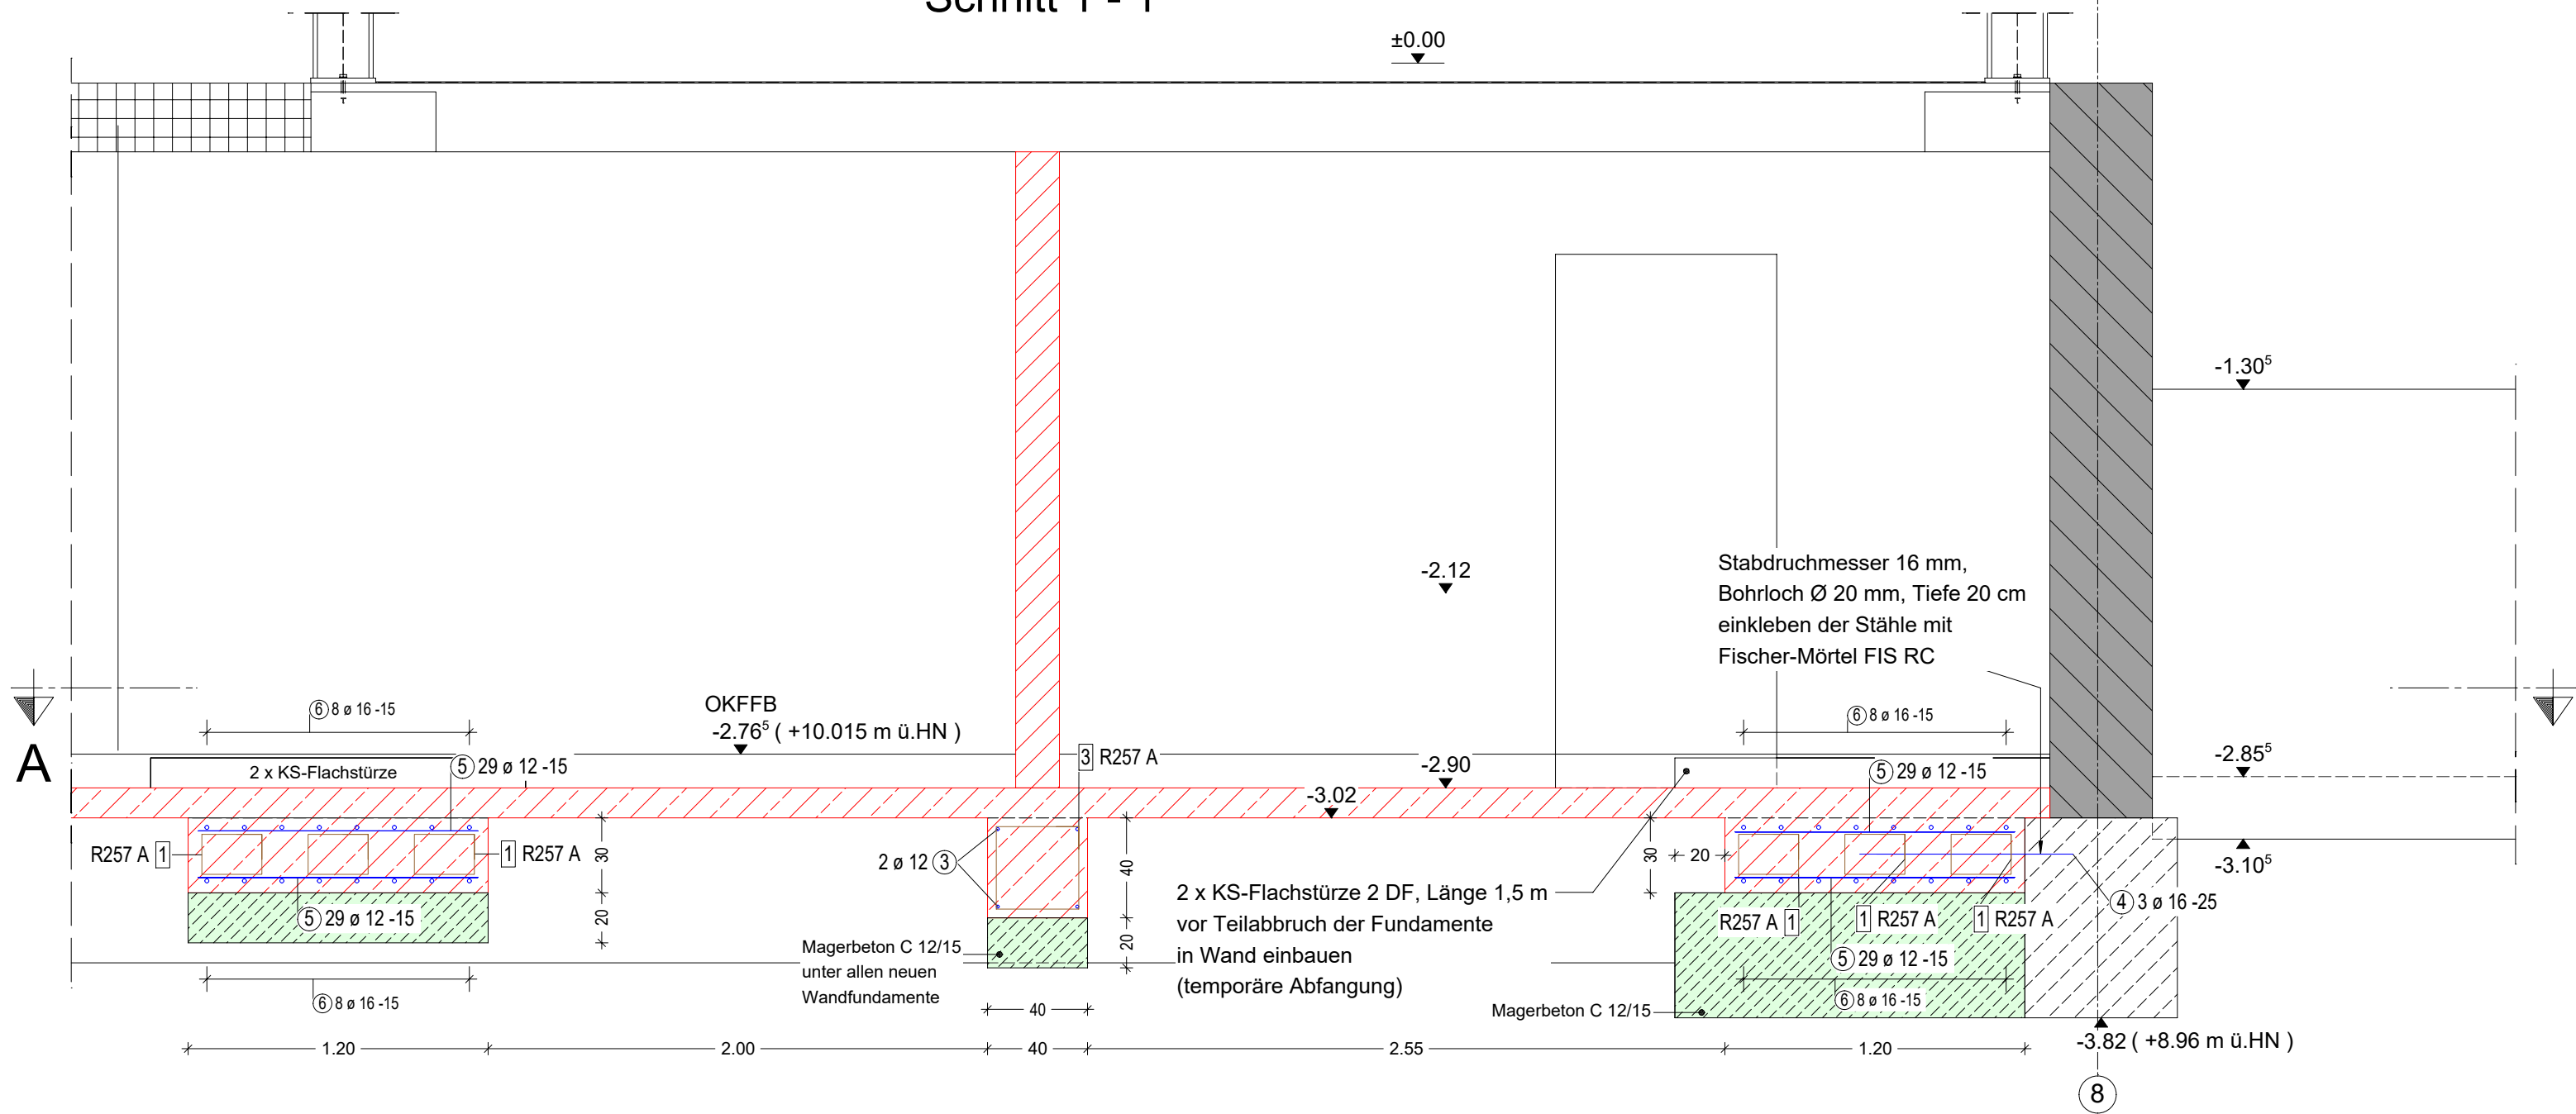

Matten- Schneideskizze

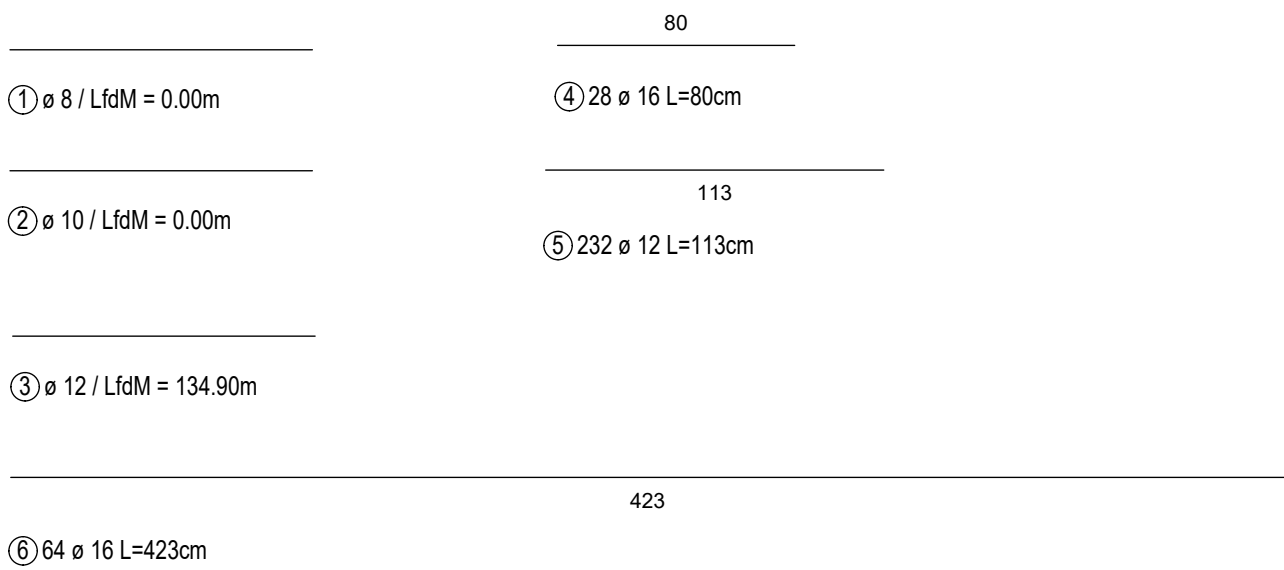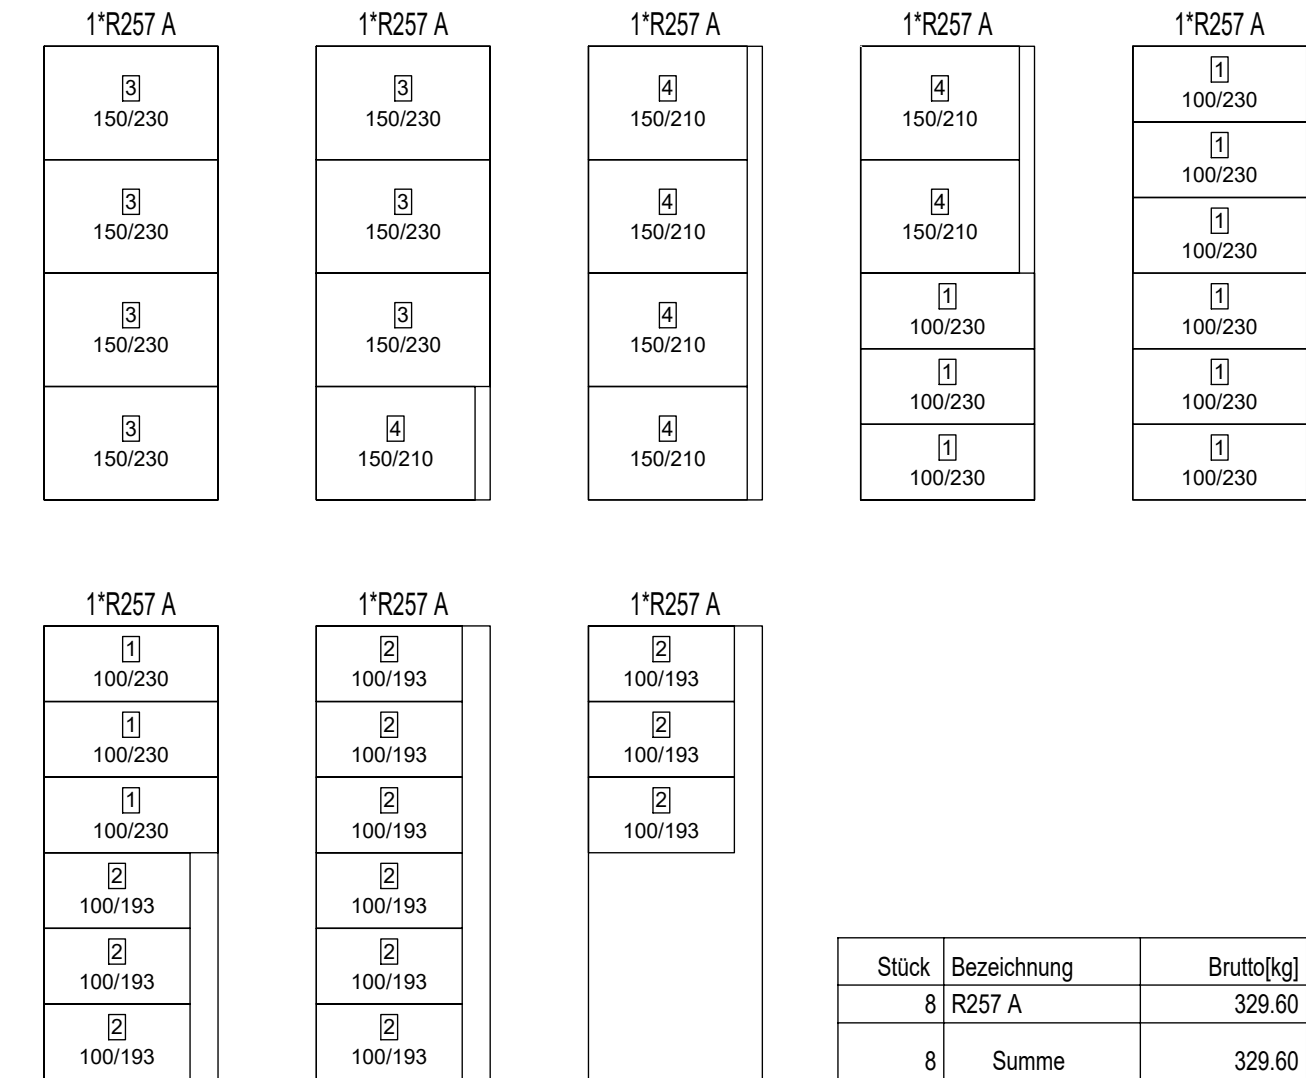

Stabliste - Biegeformen

Pos.	Stck	ø	Einzel Länge	Bemaßte Biegeform (unmaßstäblich)	Gesamt Länge	Masse
		[mm]	[m]		[m]	[kg]
1	1	8	Lfdm	— Pos. 1 bis 2 sind auf 0 gesetzt. — Die Positionen sind Standard- verlegungen auf allen Plänen. —	0.00	0.00
2	1	10	Lfdm		0.00	0.00
3	1	12	Lfdm		134.90	119.79
4	28	16	0.80		22.40	35.39
5	232	12	1.13		262.16	232.80
6	64	16	4.23		270.72	427.74

Gesamtmasse : 815.72


Mattenstahlliste - Biegeformen

Pos.	Stück	Mattenbez.	Bemaßte Biegeform (unmaßstäblich)	Länge [m]	Breite [m]	Gewicht [kg]
1	12	R257 A		1.000	2.300	82.40
2	12	R257 A		1.000	1.930	69.14
3	7	R257 A		1.500	2.300	72.10
4	7	R257 A		1.500	2.100	65.83


Gesamtgewicht: 289.47

Stückzahlen der Stab- und Mattenliste gelten für alle Bauteile.

Übersicht

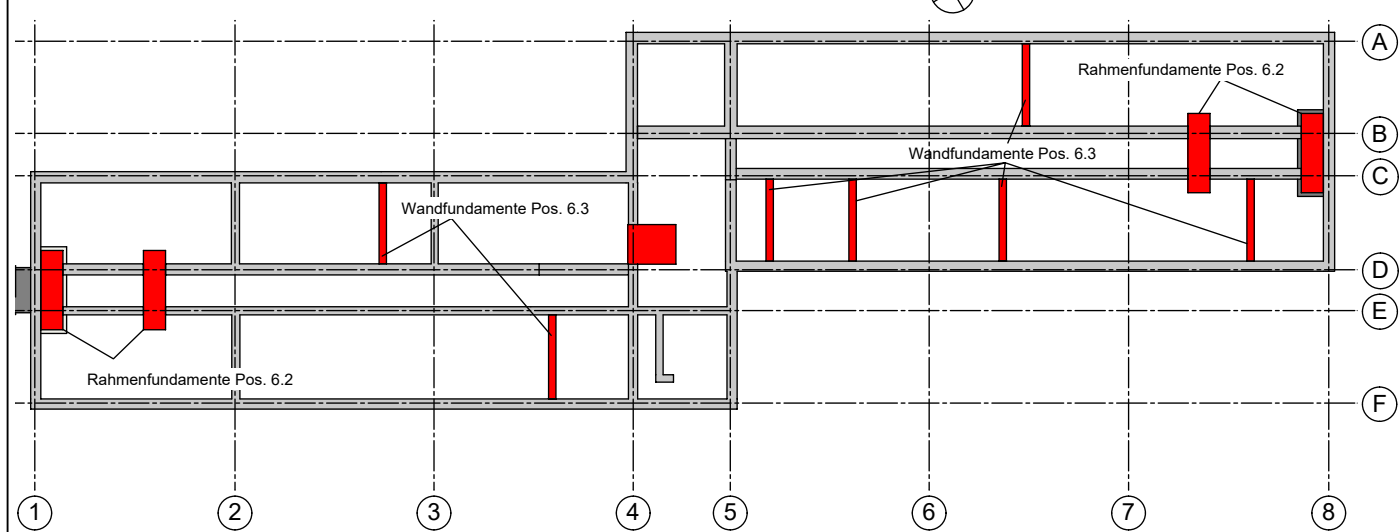

Schnitt 2 - 2

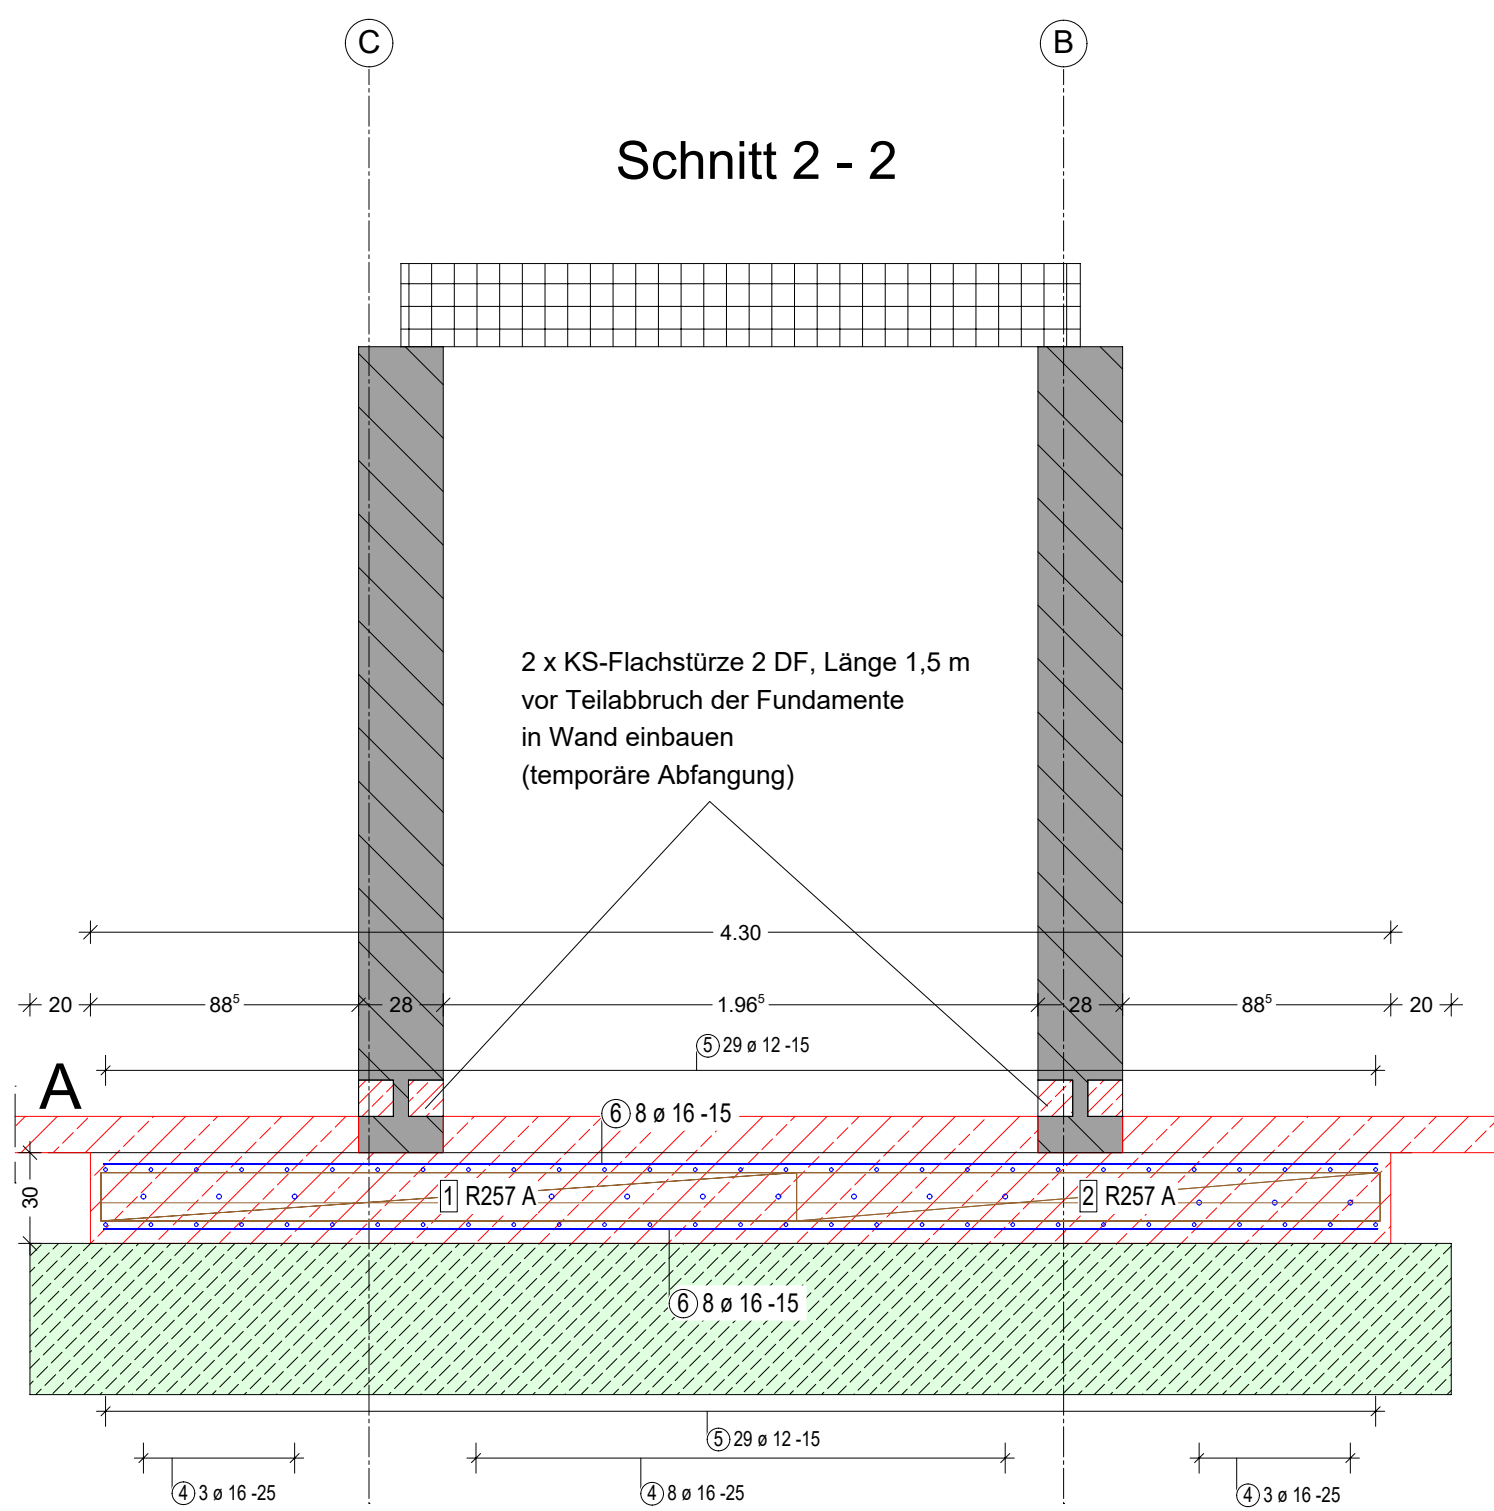

Alle Maße sind vor Ort eigenverantwortlich zu prüfen!

Staatliches Bau- und Liegenschaftsamt Neubrandenburg



Neustettiner Straße 121
D-17033 Neubrandenburg

Tel.: 0355 / 380 87801
Fax: 0355 / 380 87801
Mail: poststelle@nb-abi-mv.de

LIEGENSCHAFT (NR./BEZEICHNUNG)
40017 | FHöVPR
18273 Güstrow, Goldberger Straße 12-13
GEBÄUDE (NR./BEZEICHNUNG)
Gebäude 14 (Wohnheim 7)

HHV-Nr:
40017 E7 0016

MASSNAME
FHöVPR Güstrow
9. RA Herrichtung

Gebäude 14

PLANSTANDLEISTUNGSPHASE
Ausführungsplanung

(AFU)

PLANNHALT
Bewehrung KG Fundamente 1, Statikposition: 6.2; 6.3

MASSSTAB
1 : 25

PLAN-DATUM
24.02.2026

PLAN-NR.
04 - B KG Fu 1

BLATTGRÖSSE (HOEHE x BREITE in MM):
594/841

PLAN-INDEX
-

TEIL-PLAN
-

DATENAME: 04 - KG Fu 1

H/B = 594 / 841 (0,50m²)