
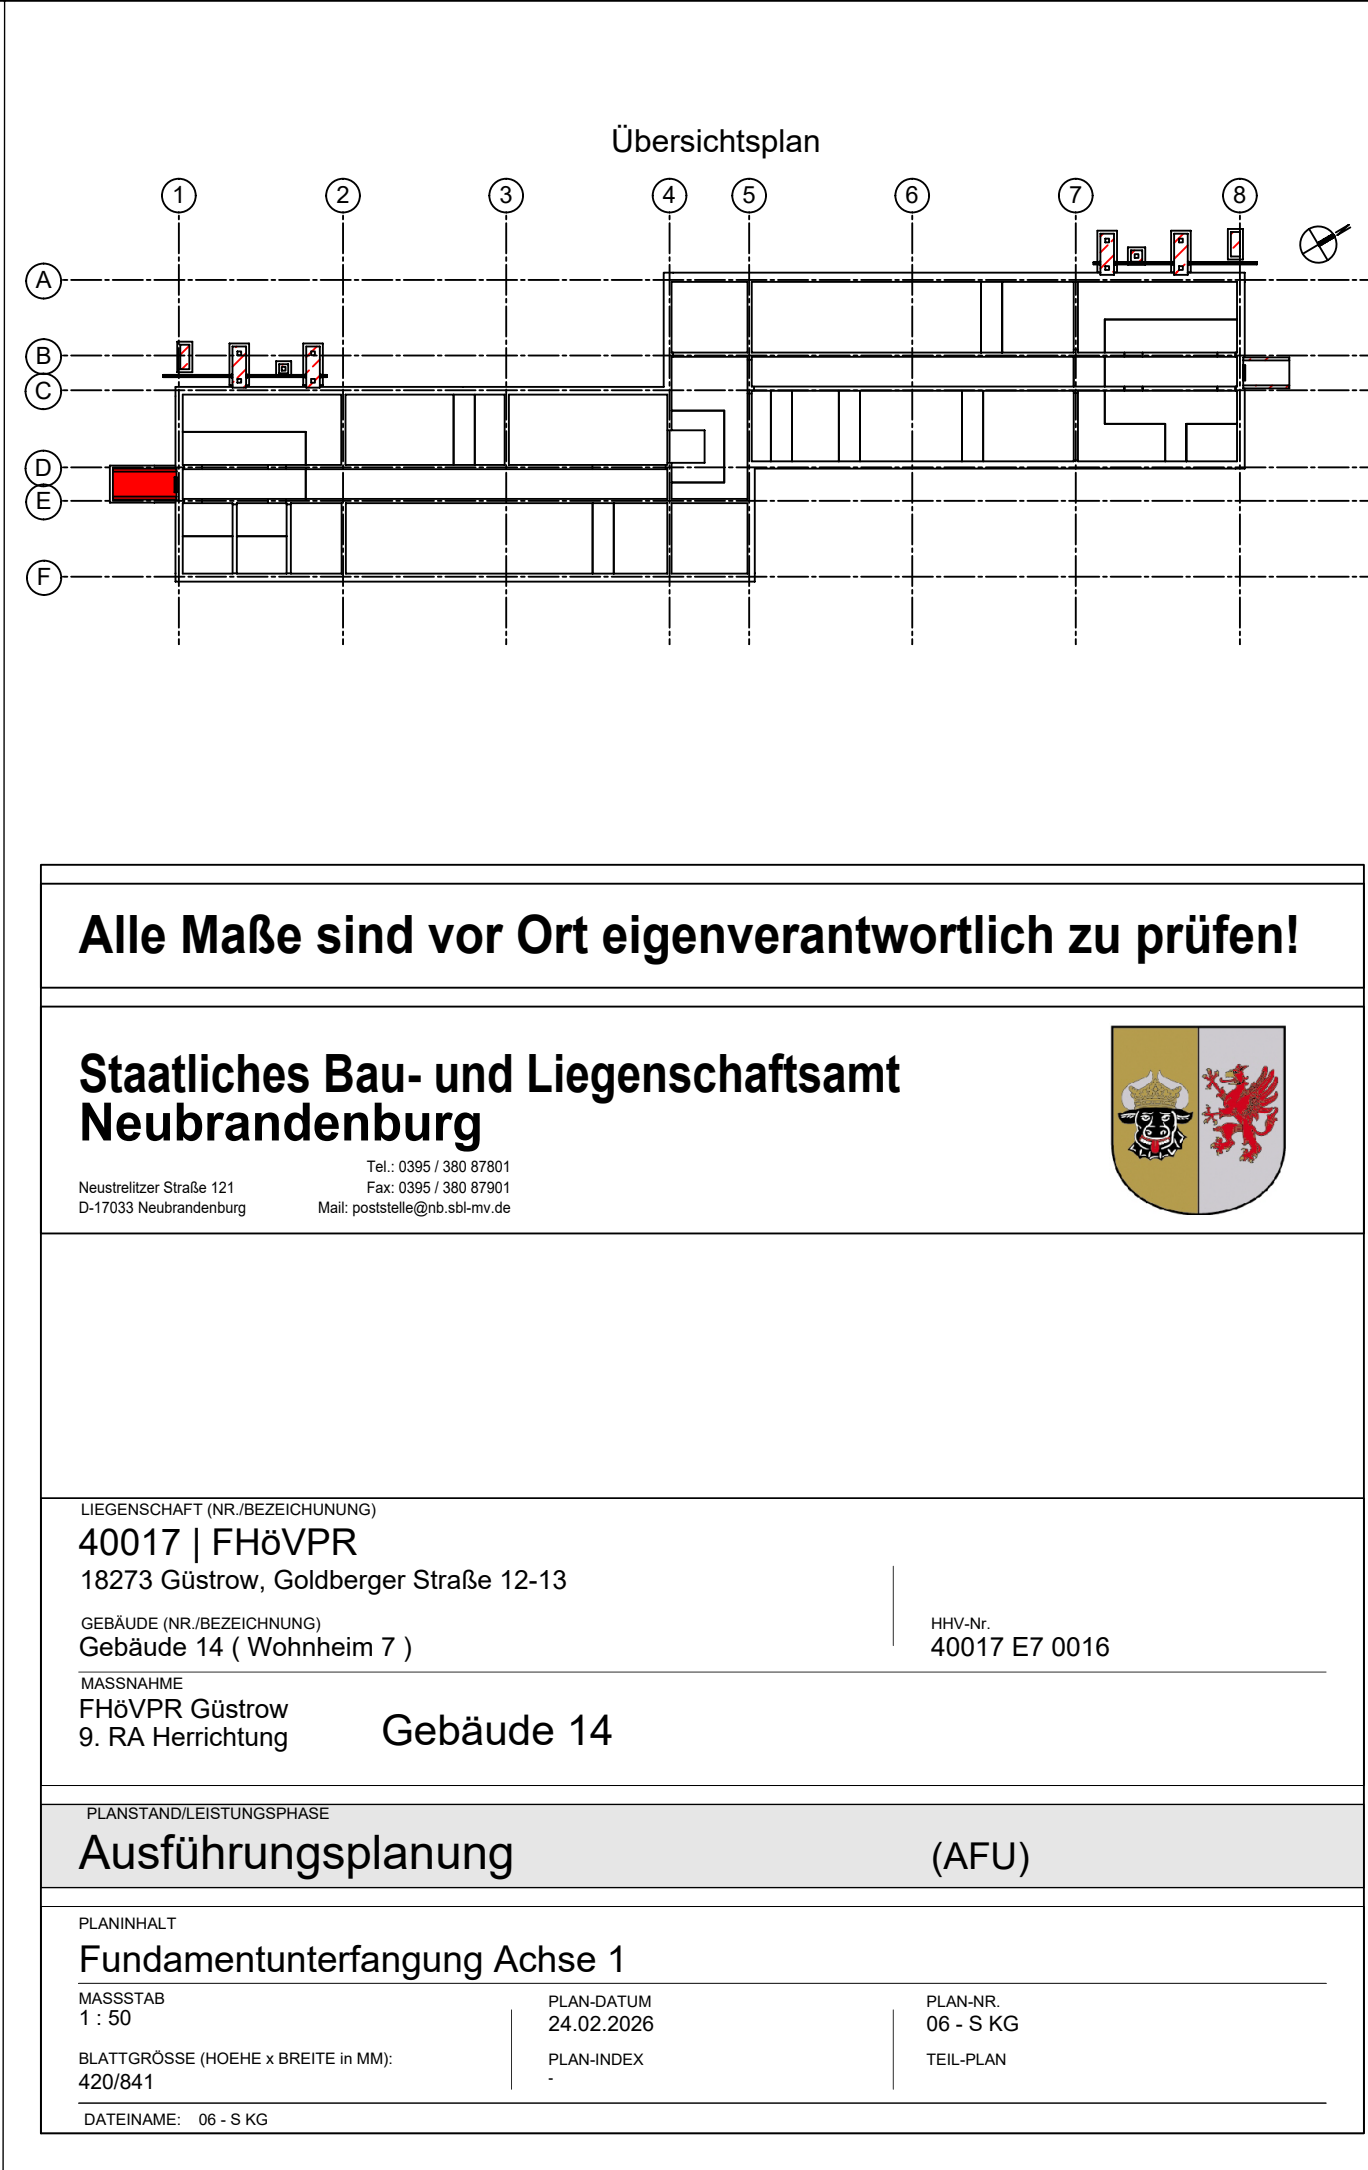
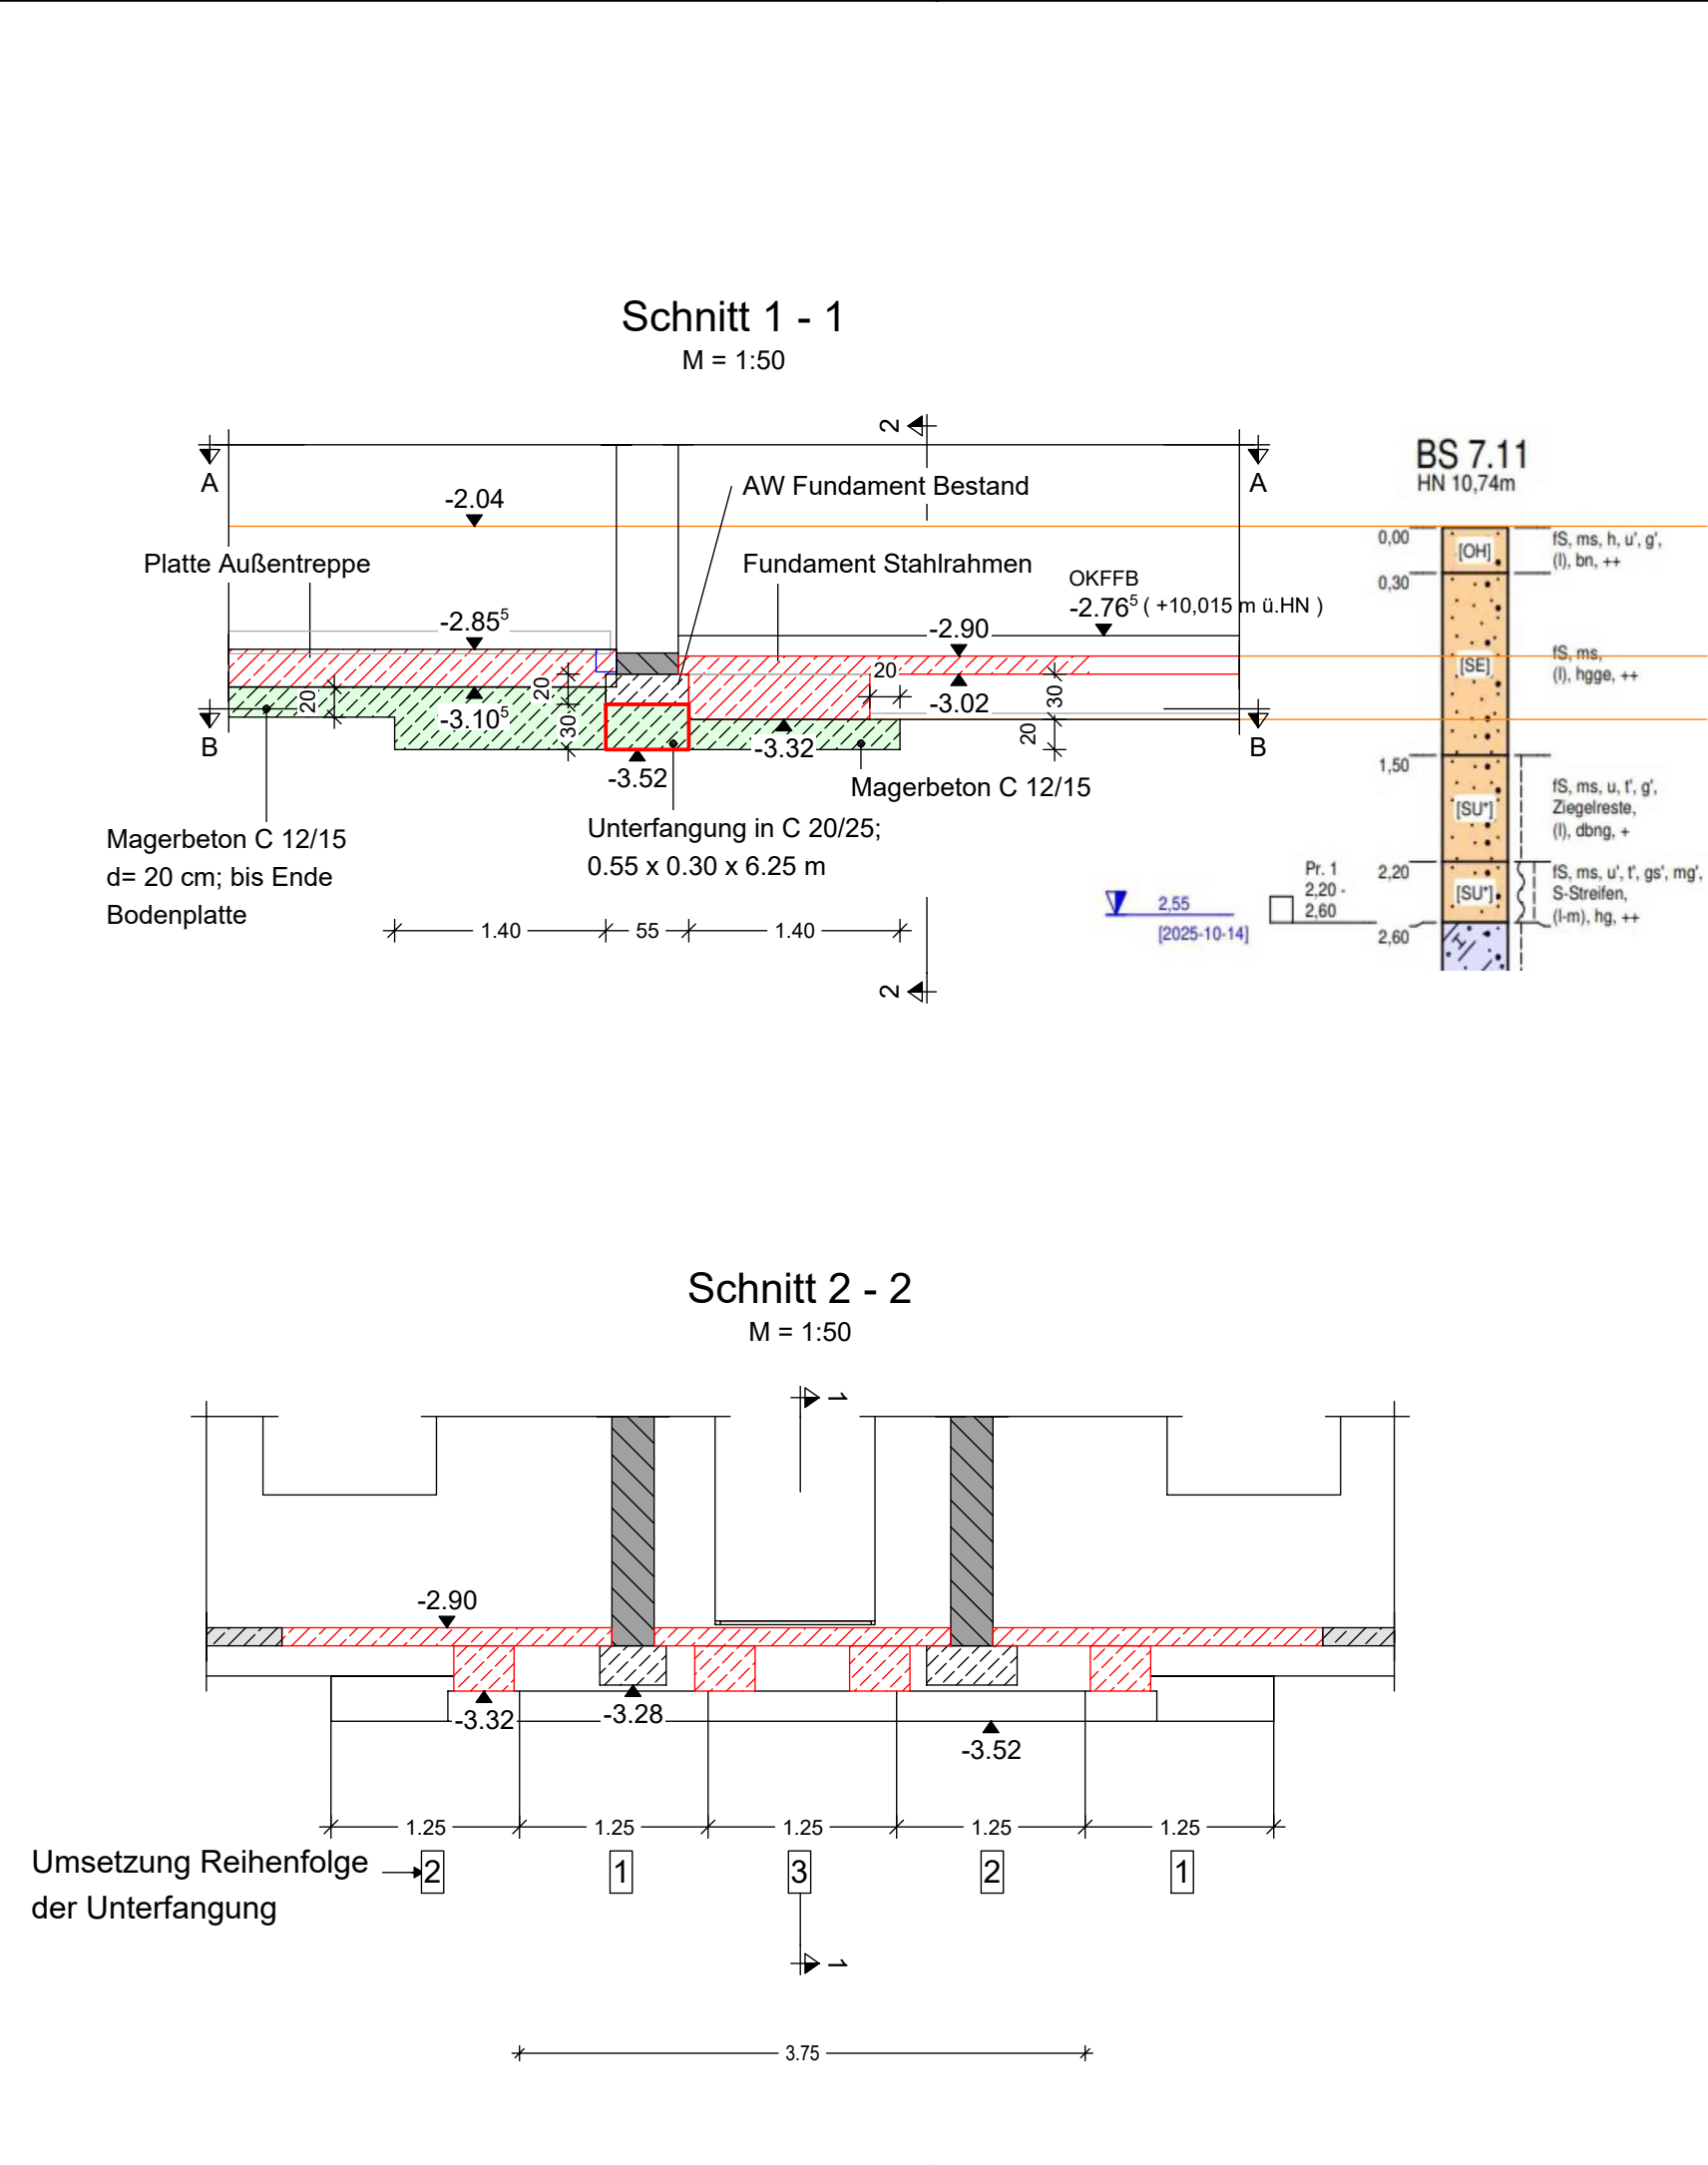
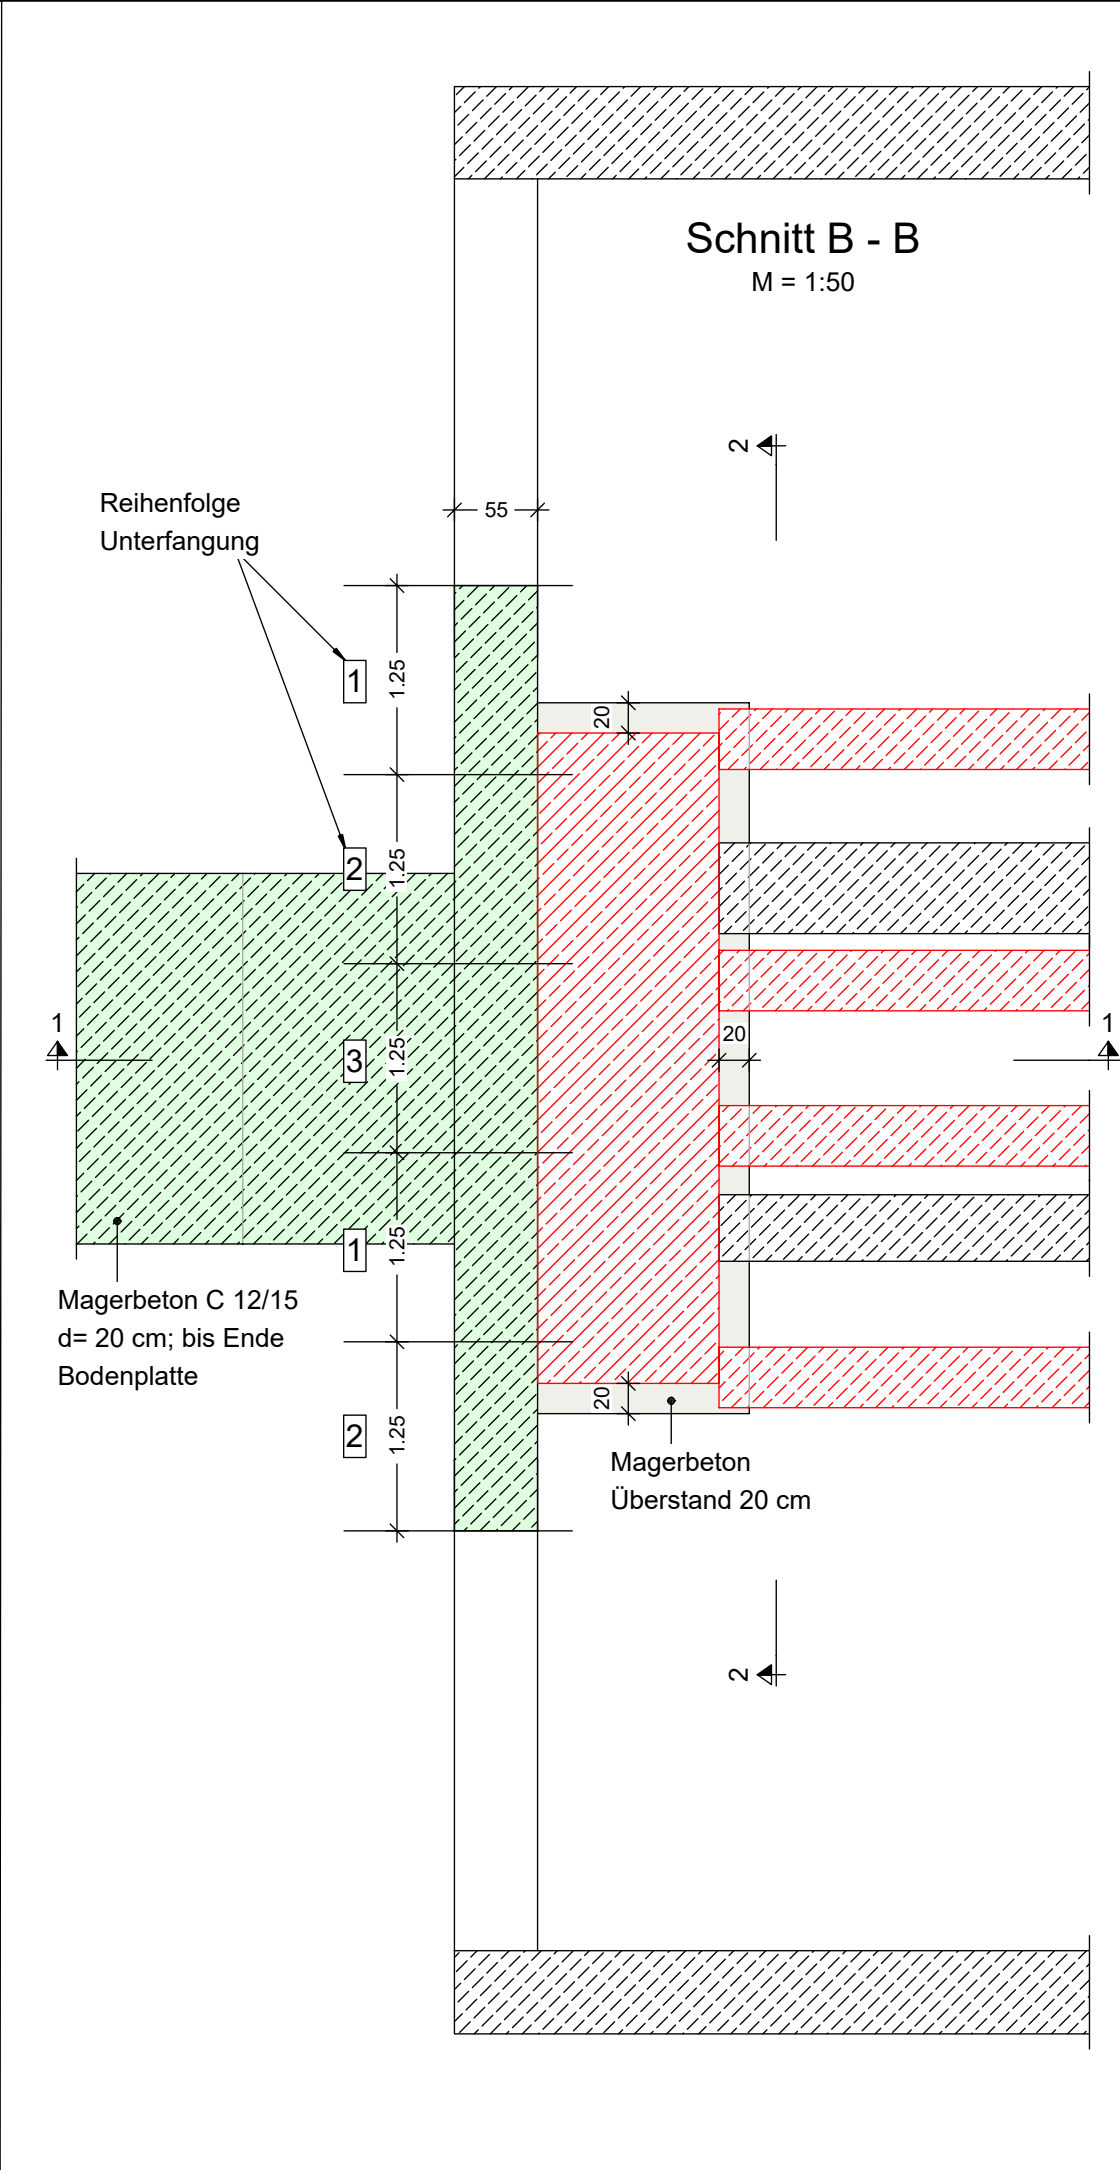


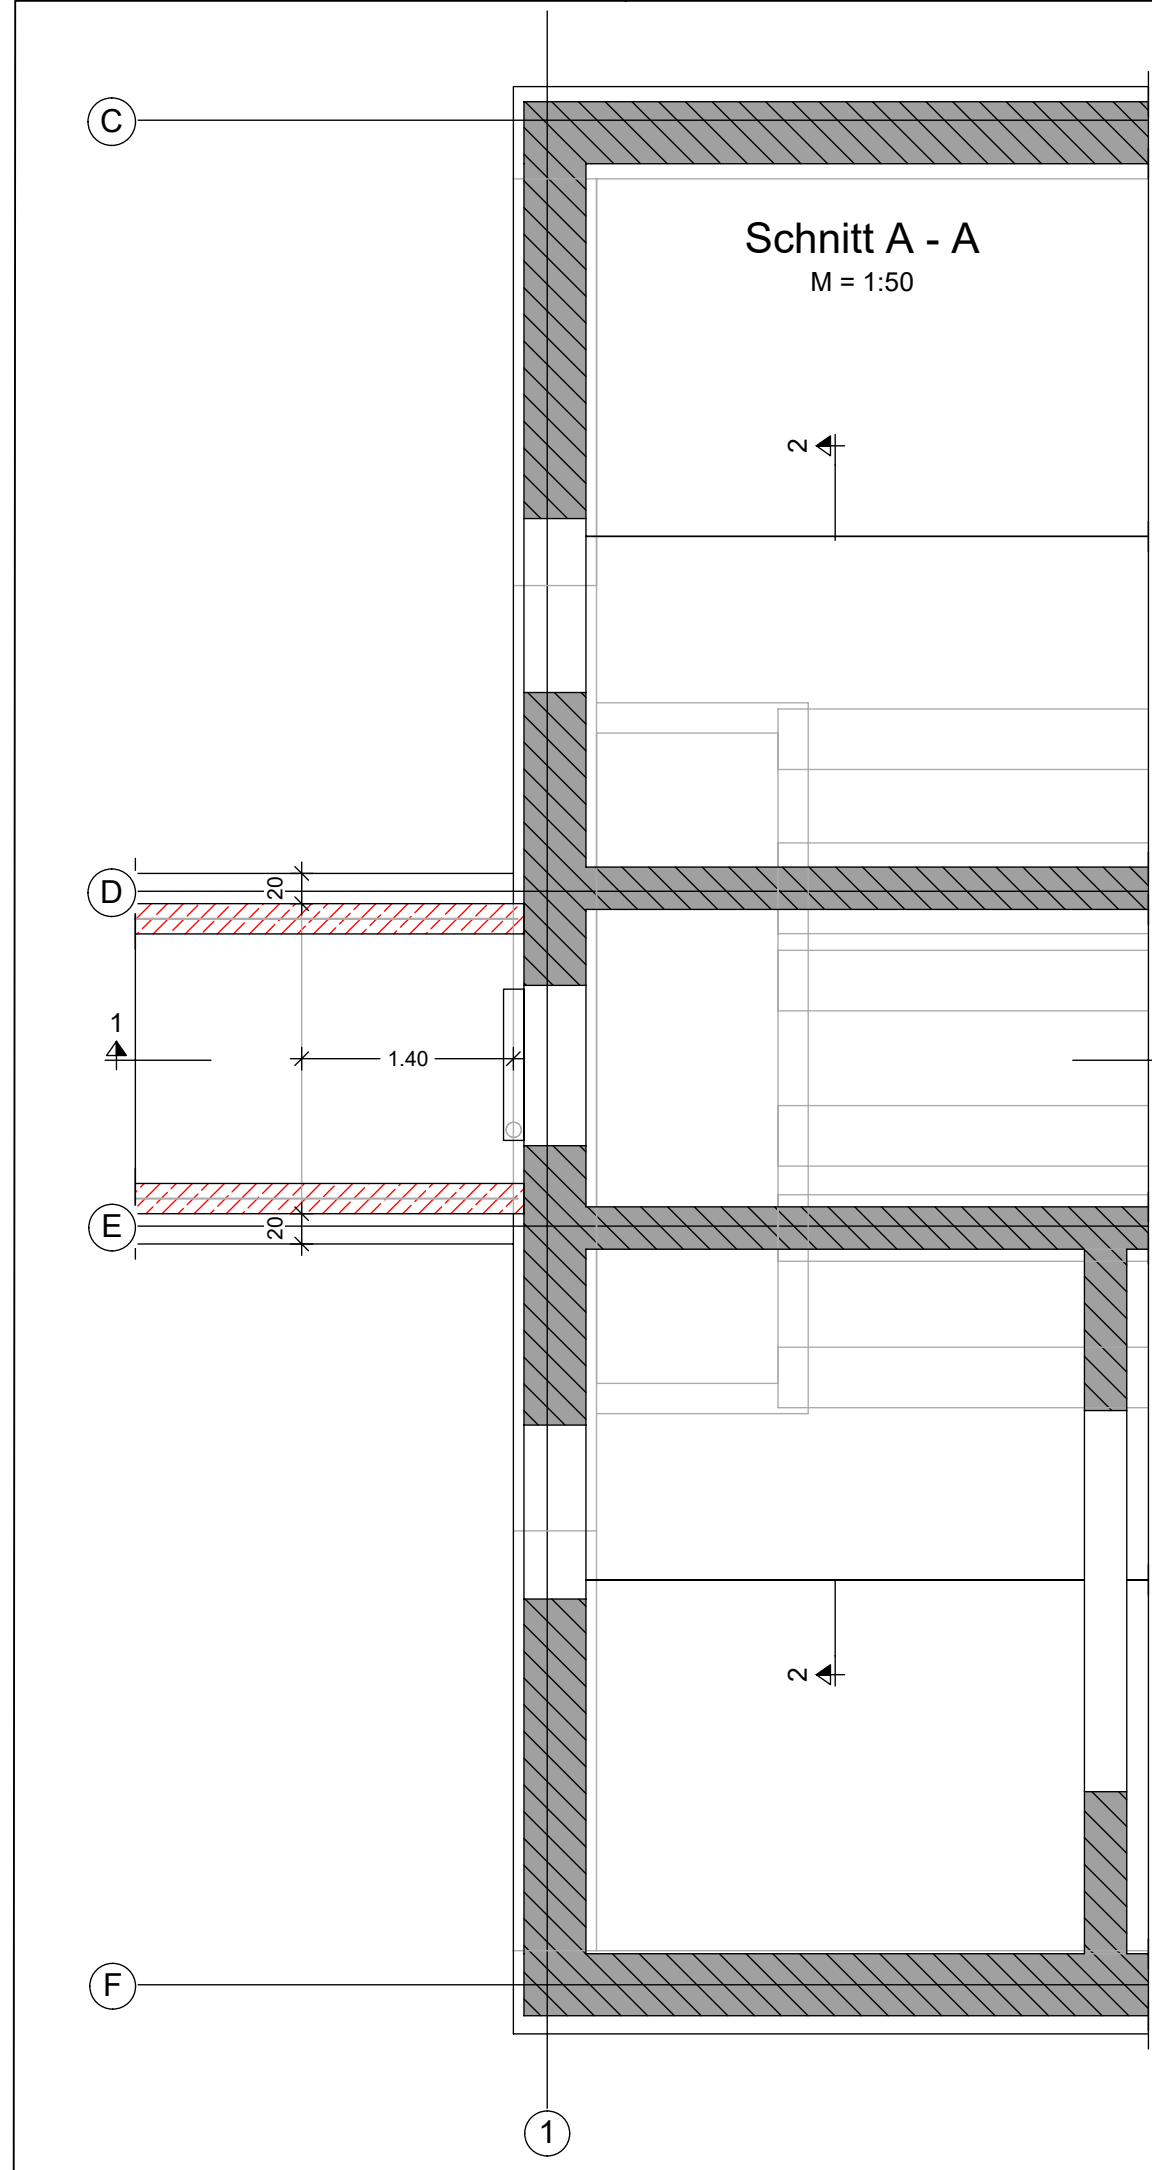

Alle Maße sind vor Ort eigenverantwortlich zu prüfen!

**Staatliches Bau- und Liegenschaftsamt Neubrandenburg**

Neustrelitzer Straße 121  
D-17033 Neubrandenburg

Tel.: 0395 / 380 87801  
Fax: 0395 / 380 87901  
Mail: poststelle@gnb.sbl-rv.de

LIEGENSCHAFT (NR./BEZEICHNUNG)  
**40017 | FHöVPR**  
18273 Güstrow, Goldberger Straße 12-13

HHV-Nr.: 40017 E7 0016

GEBÄUDE (NR./BEZEICHNUNG)  
Gebäude 14 ( Wohnheim 7 )

MASSNAHME  
FHöVPR Güstrow  
9. RA Herrichtung

**Gebäude 14**

PLANSTAND/LEISTUNGSPHASE  
**Ausführungsplanung** (AFU)

PLANINHALT  
**Fundamentunterfangung Achse 1**

MASSSTAB 1 : 50  
PLAN-DATUM 24.02.2026  
BLATTGRÖSSE (HOEHE x BREITE in MM): 420/841  
DATEINAME: 06 - S KG

PLAN-NR. 06 - S KG  
TEIL-PLAN