
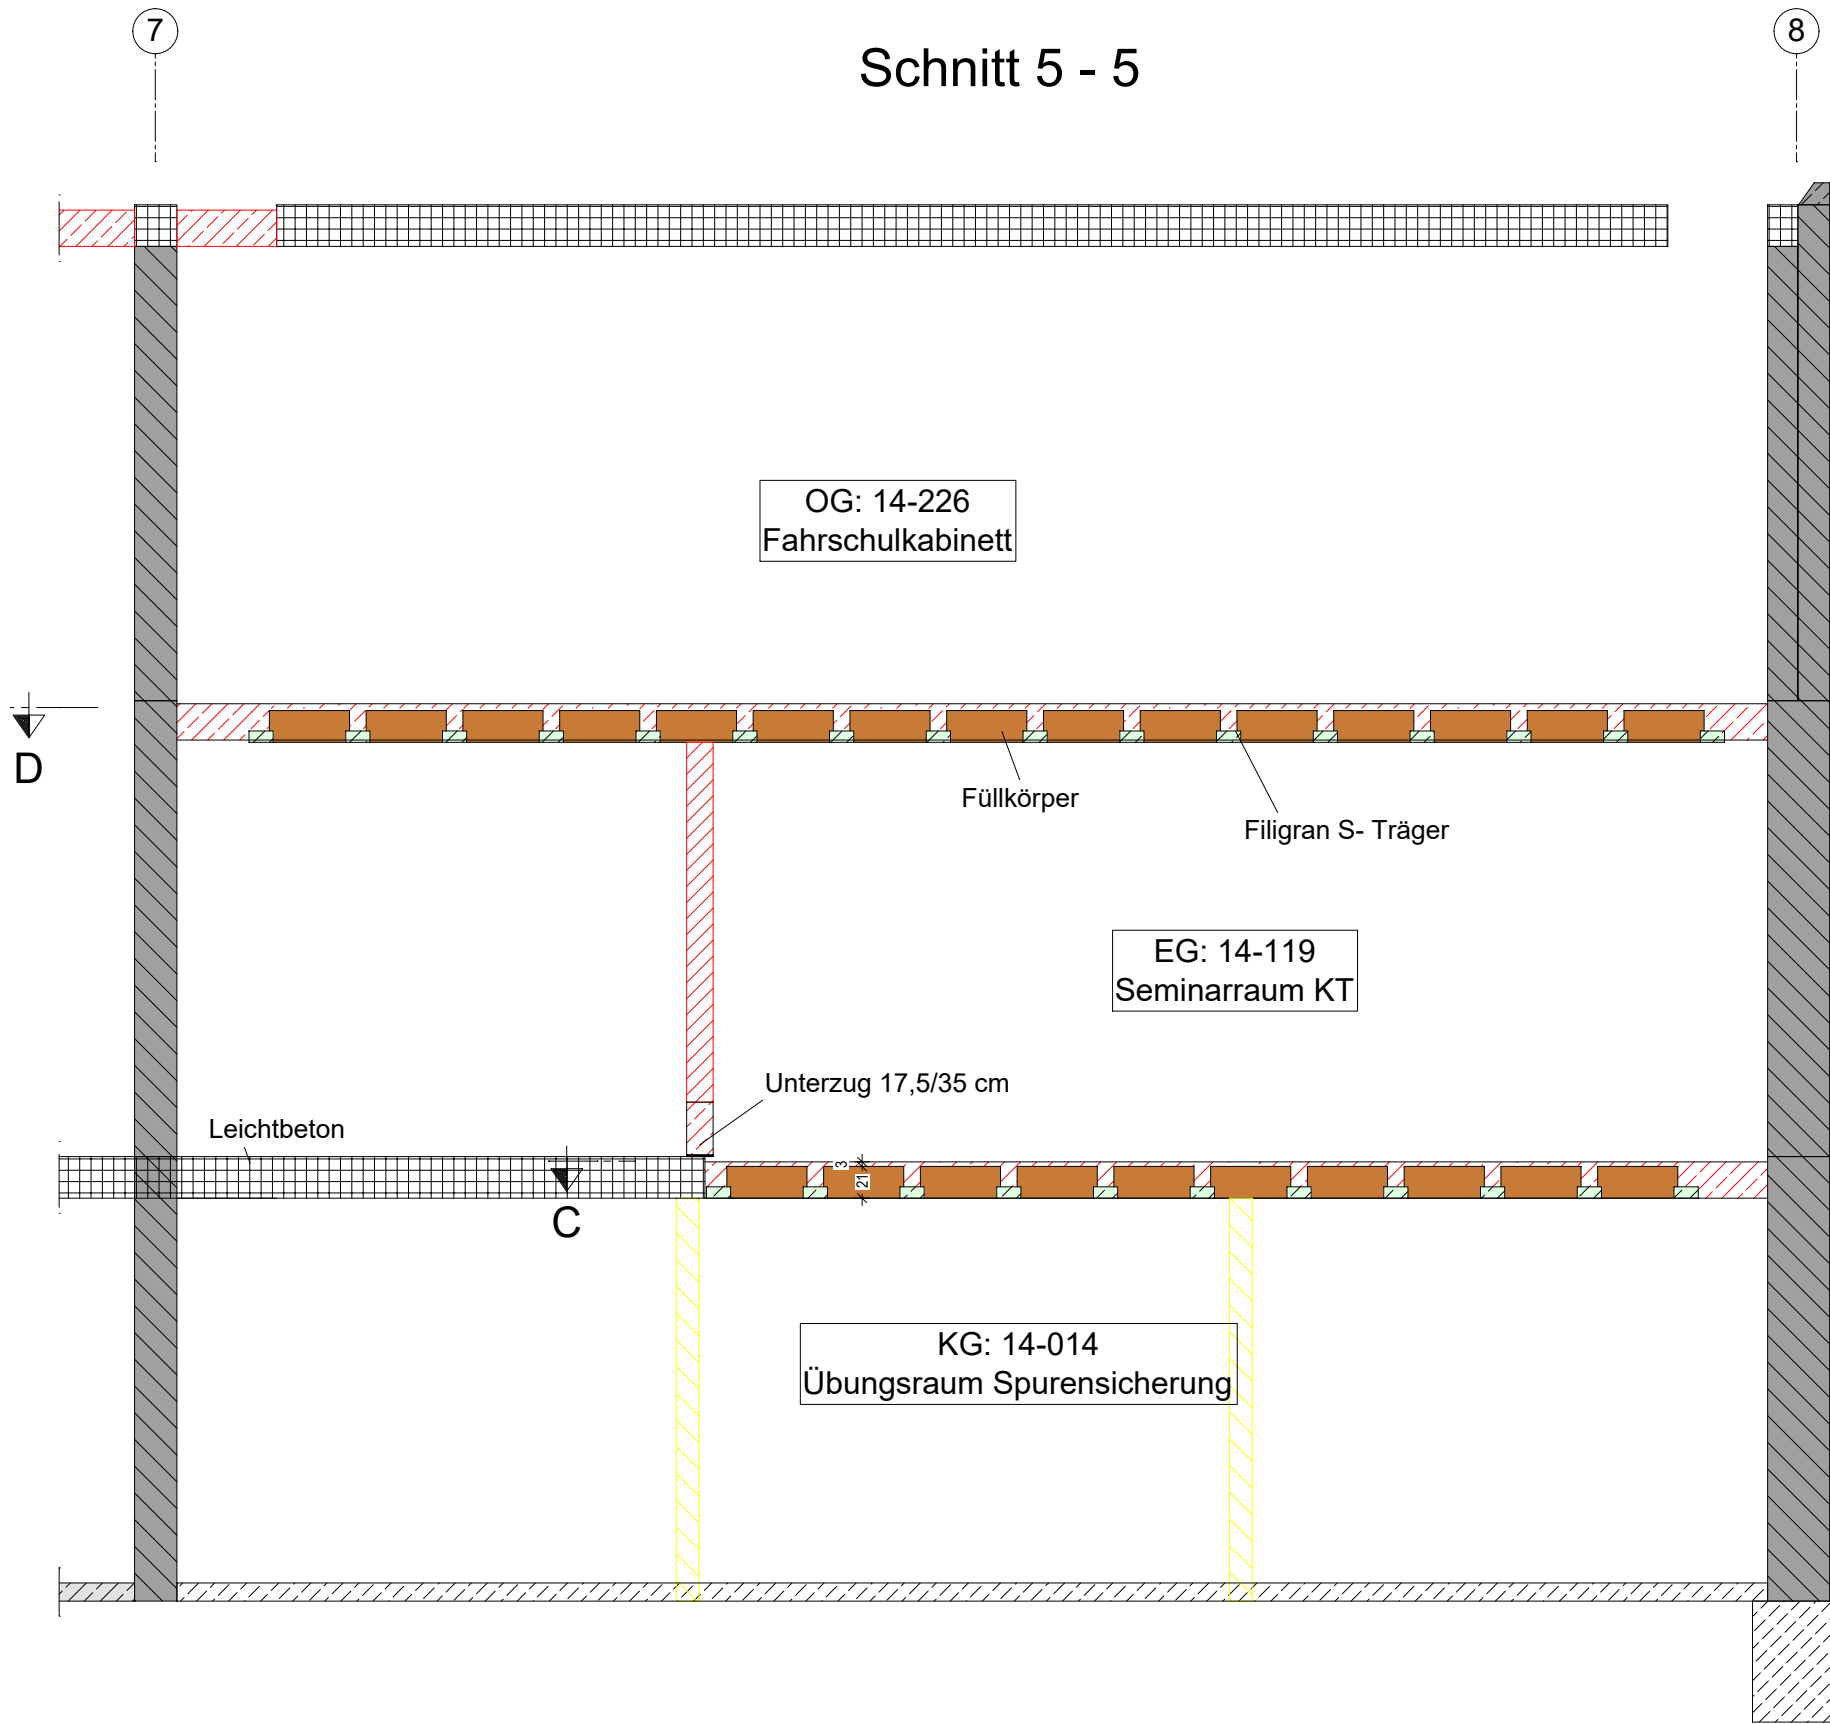
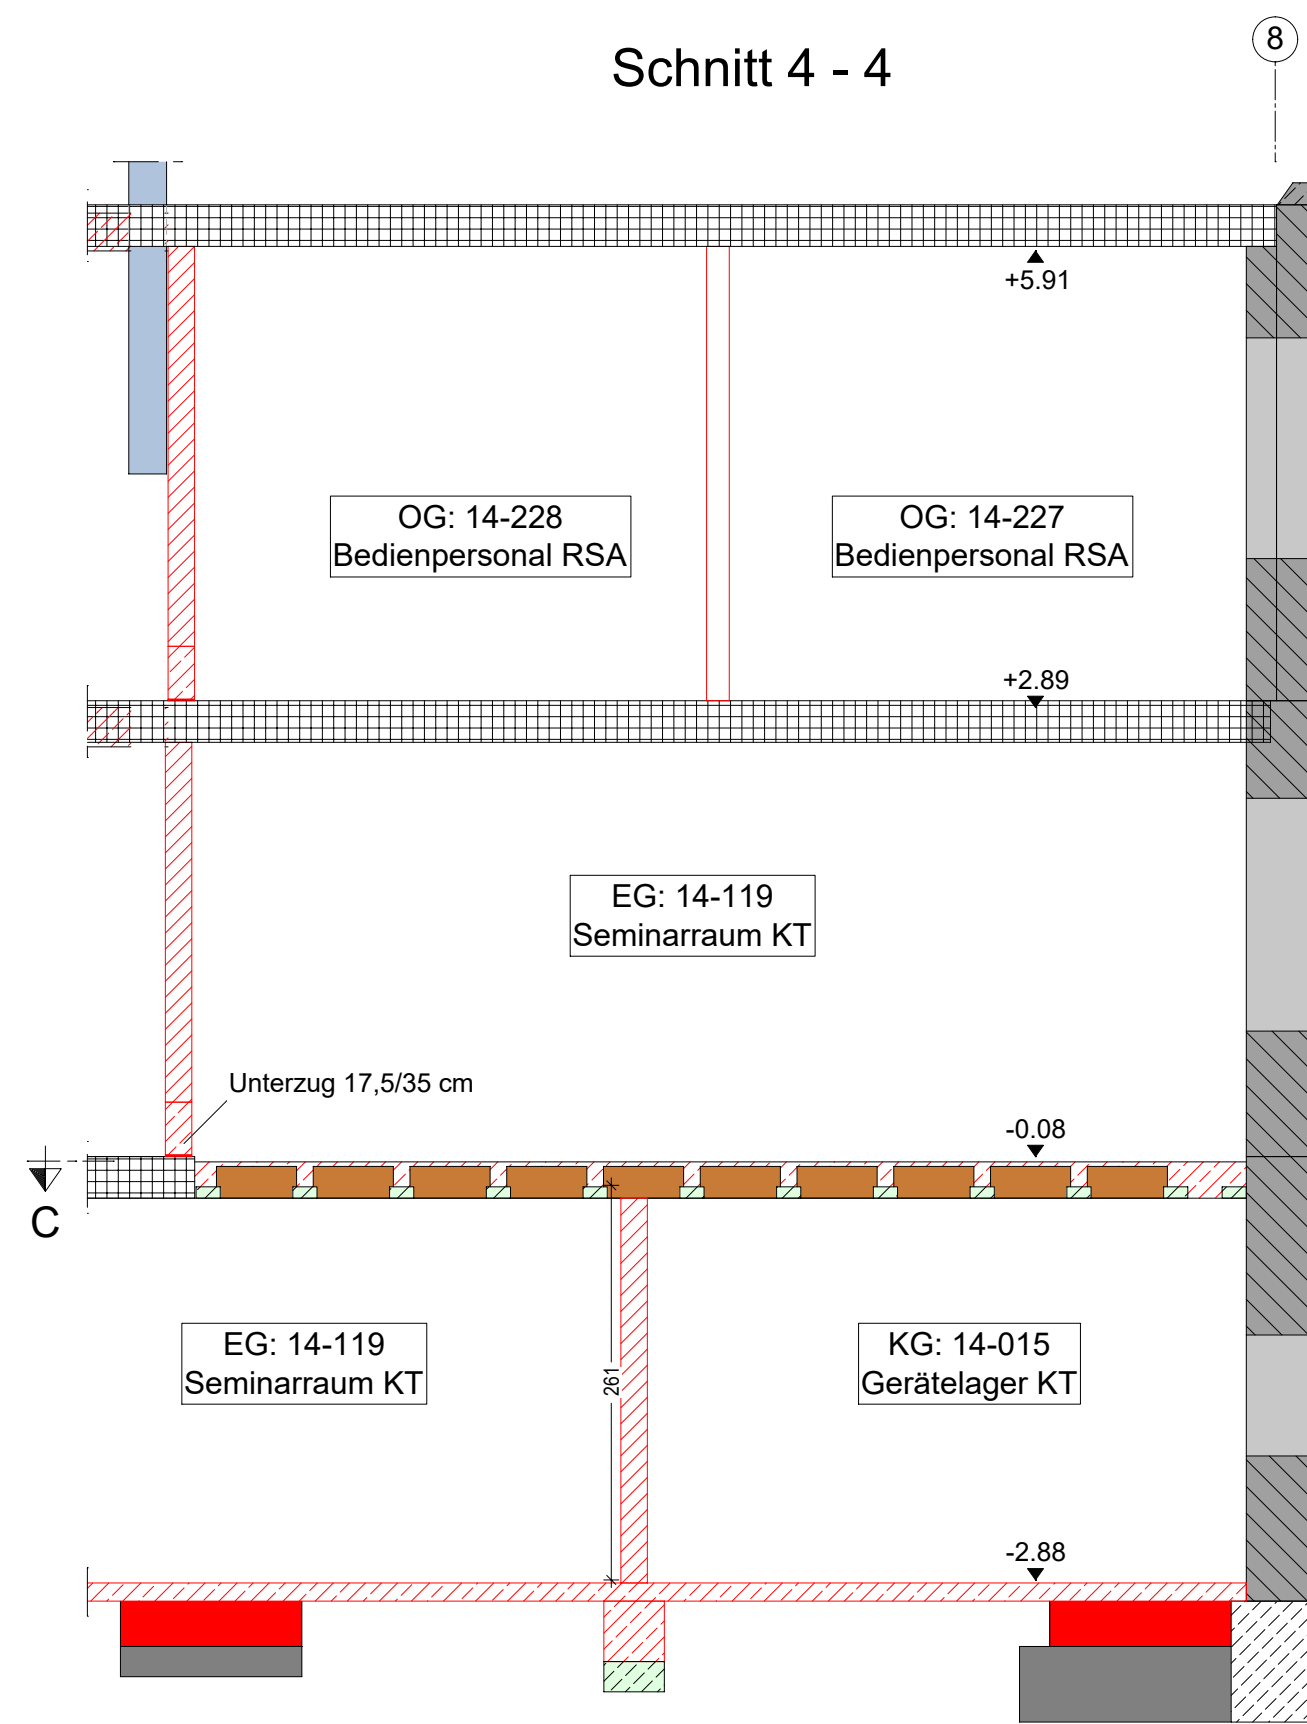
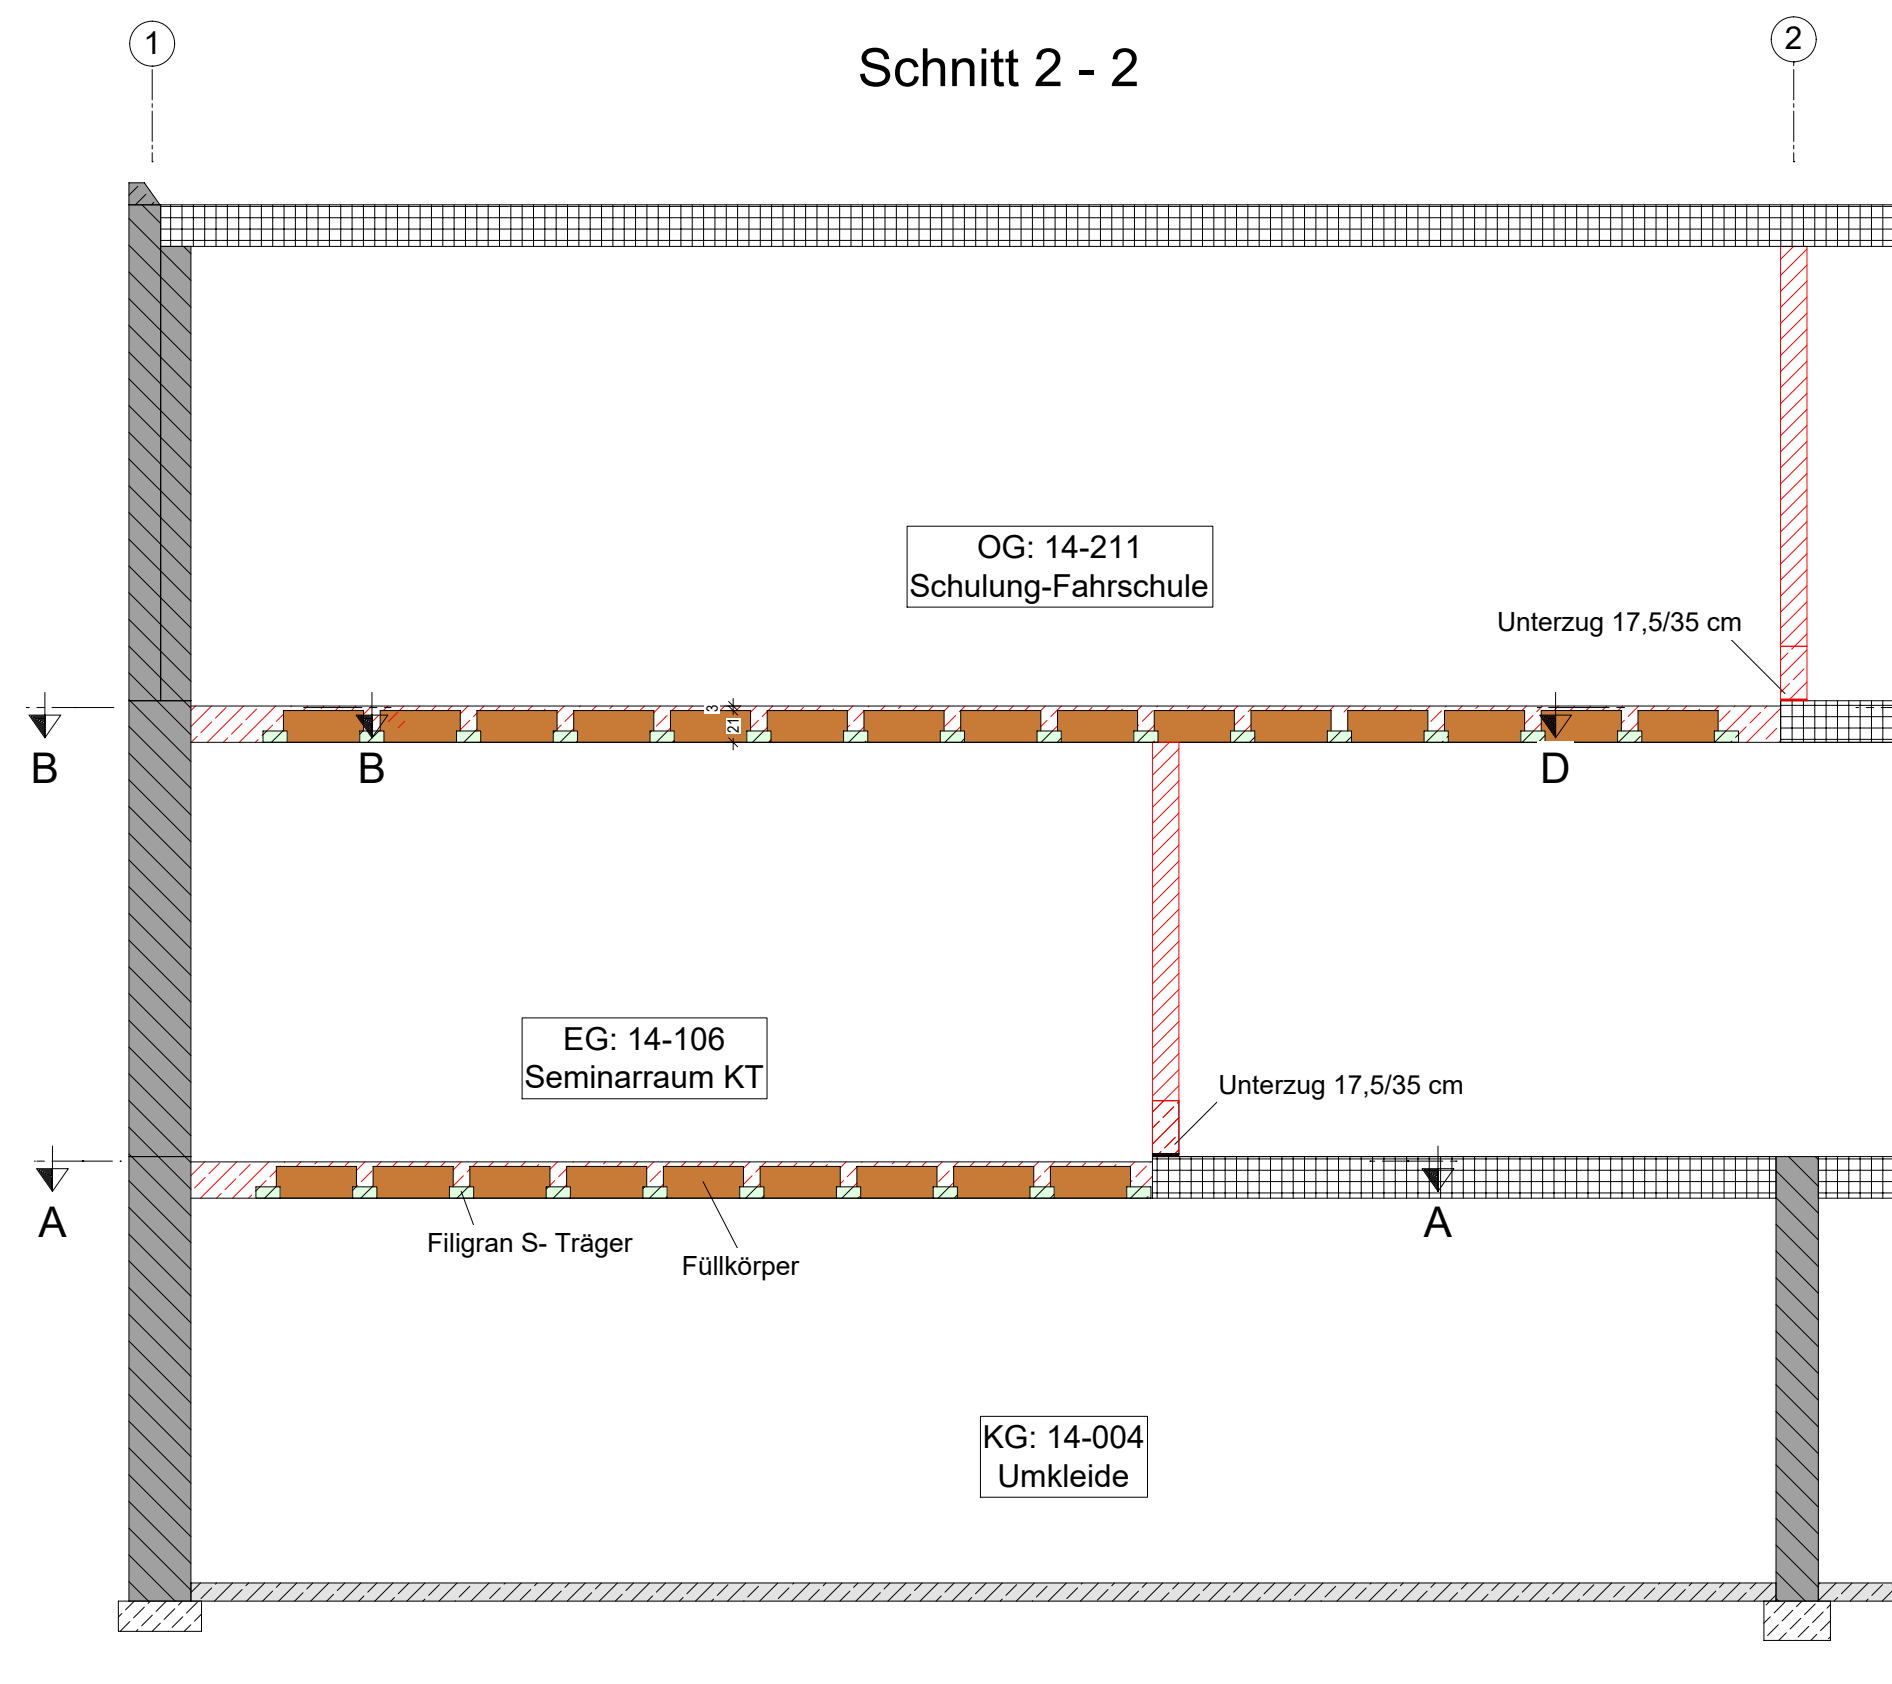


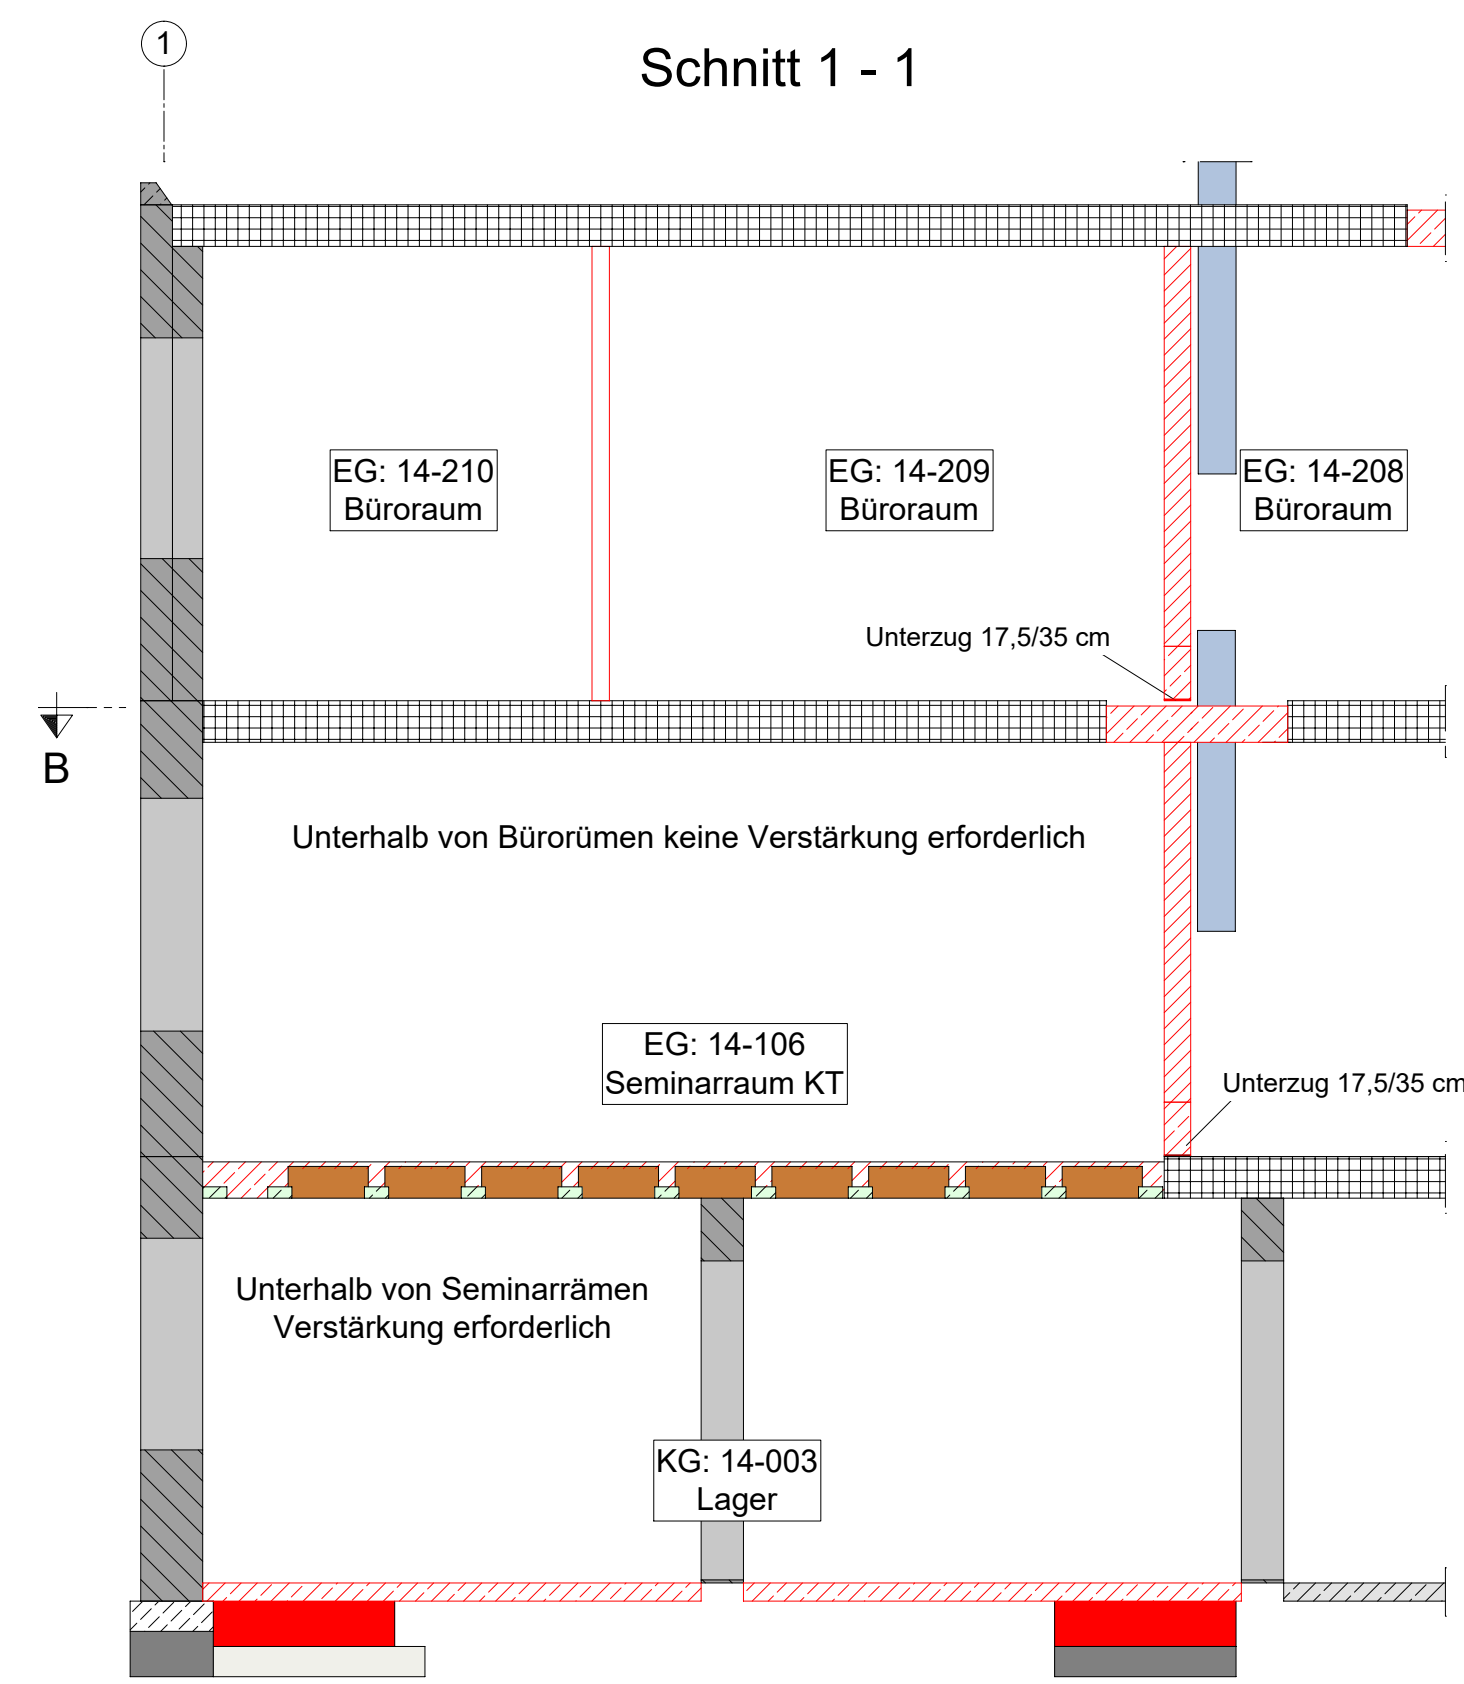


Baublauf:


1. Fundamente für Rahmen herstellen, Plan: 04 - B KG Fu1 Bewehrung KG Fundamente
2. Jochfundamente herstellen, Plan: 02 - P02d Positionsplan Grundrisse EG, KG, Fu.
3. Joche vom KG bis zum OG aufbauen, Plan: 03 - P03d Positionsplan, Schnitte 5 u. 6
4. Wände im EG und OG abbauen, Plan: 03 - P03d Positionsplan, Schnitte 5 u. 6
5. Alle Stahlrahmen aufbauen, Plan: 18 - AU St1 Rahmen OG, EG -> Rückbau Joche
6. F-Balkendecken EG abbauen und Wiederaufbau Ziegeldecke Plan, 14 - B EG De1
7. F-Balkendecken KG abbauen und Wiederaufbau Ziegeldecke Plan, 12 - B KG De1

Für den Aufbau der Ziegeldecken sind die vom Hersteller vorgegebenen Abstützungen vorgaben bis auf die Sohle des KG durchzuleiten.


Deckenabfängung Schnitt 7 - 7

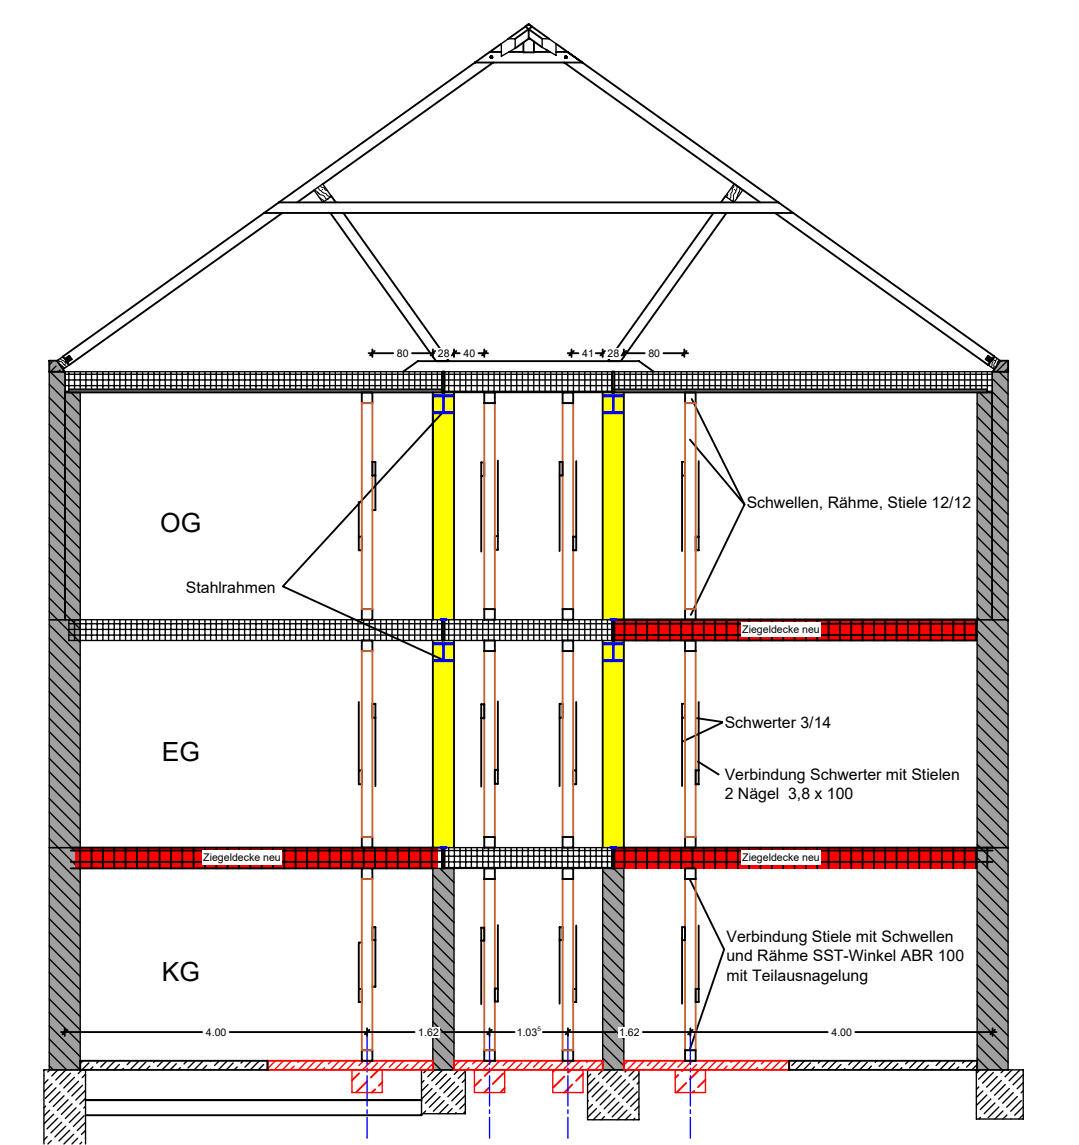


Grundriss KG
Ziegeldecke KG Schnitt A - A

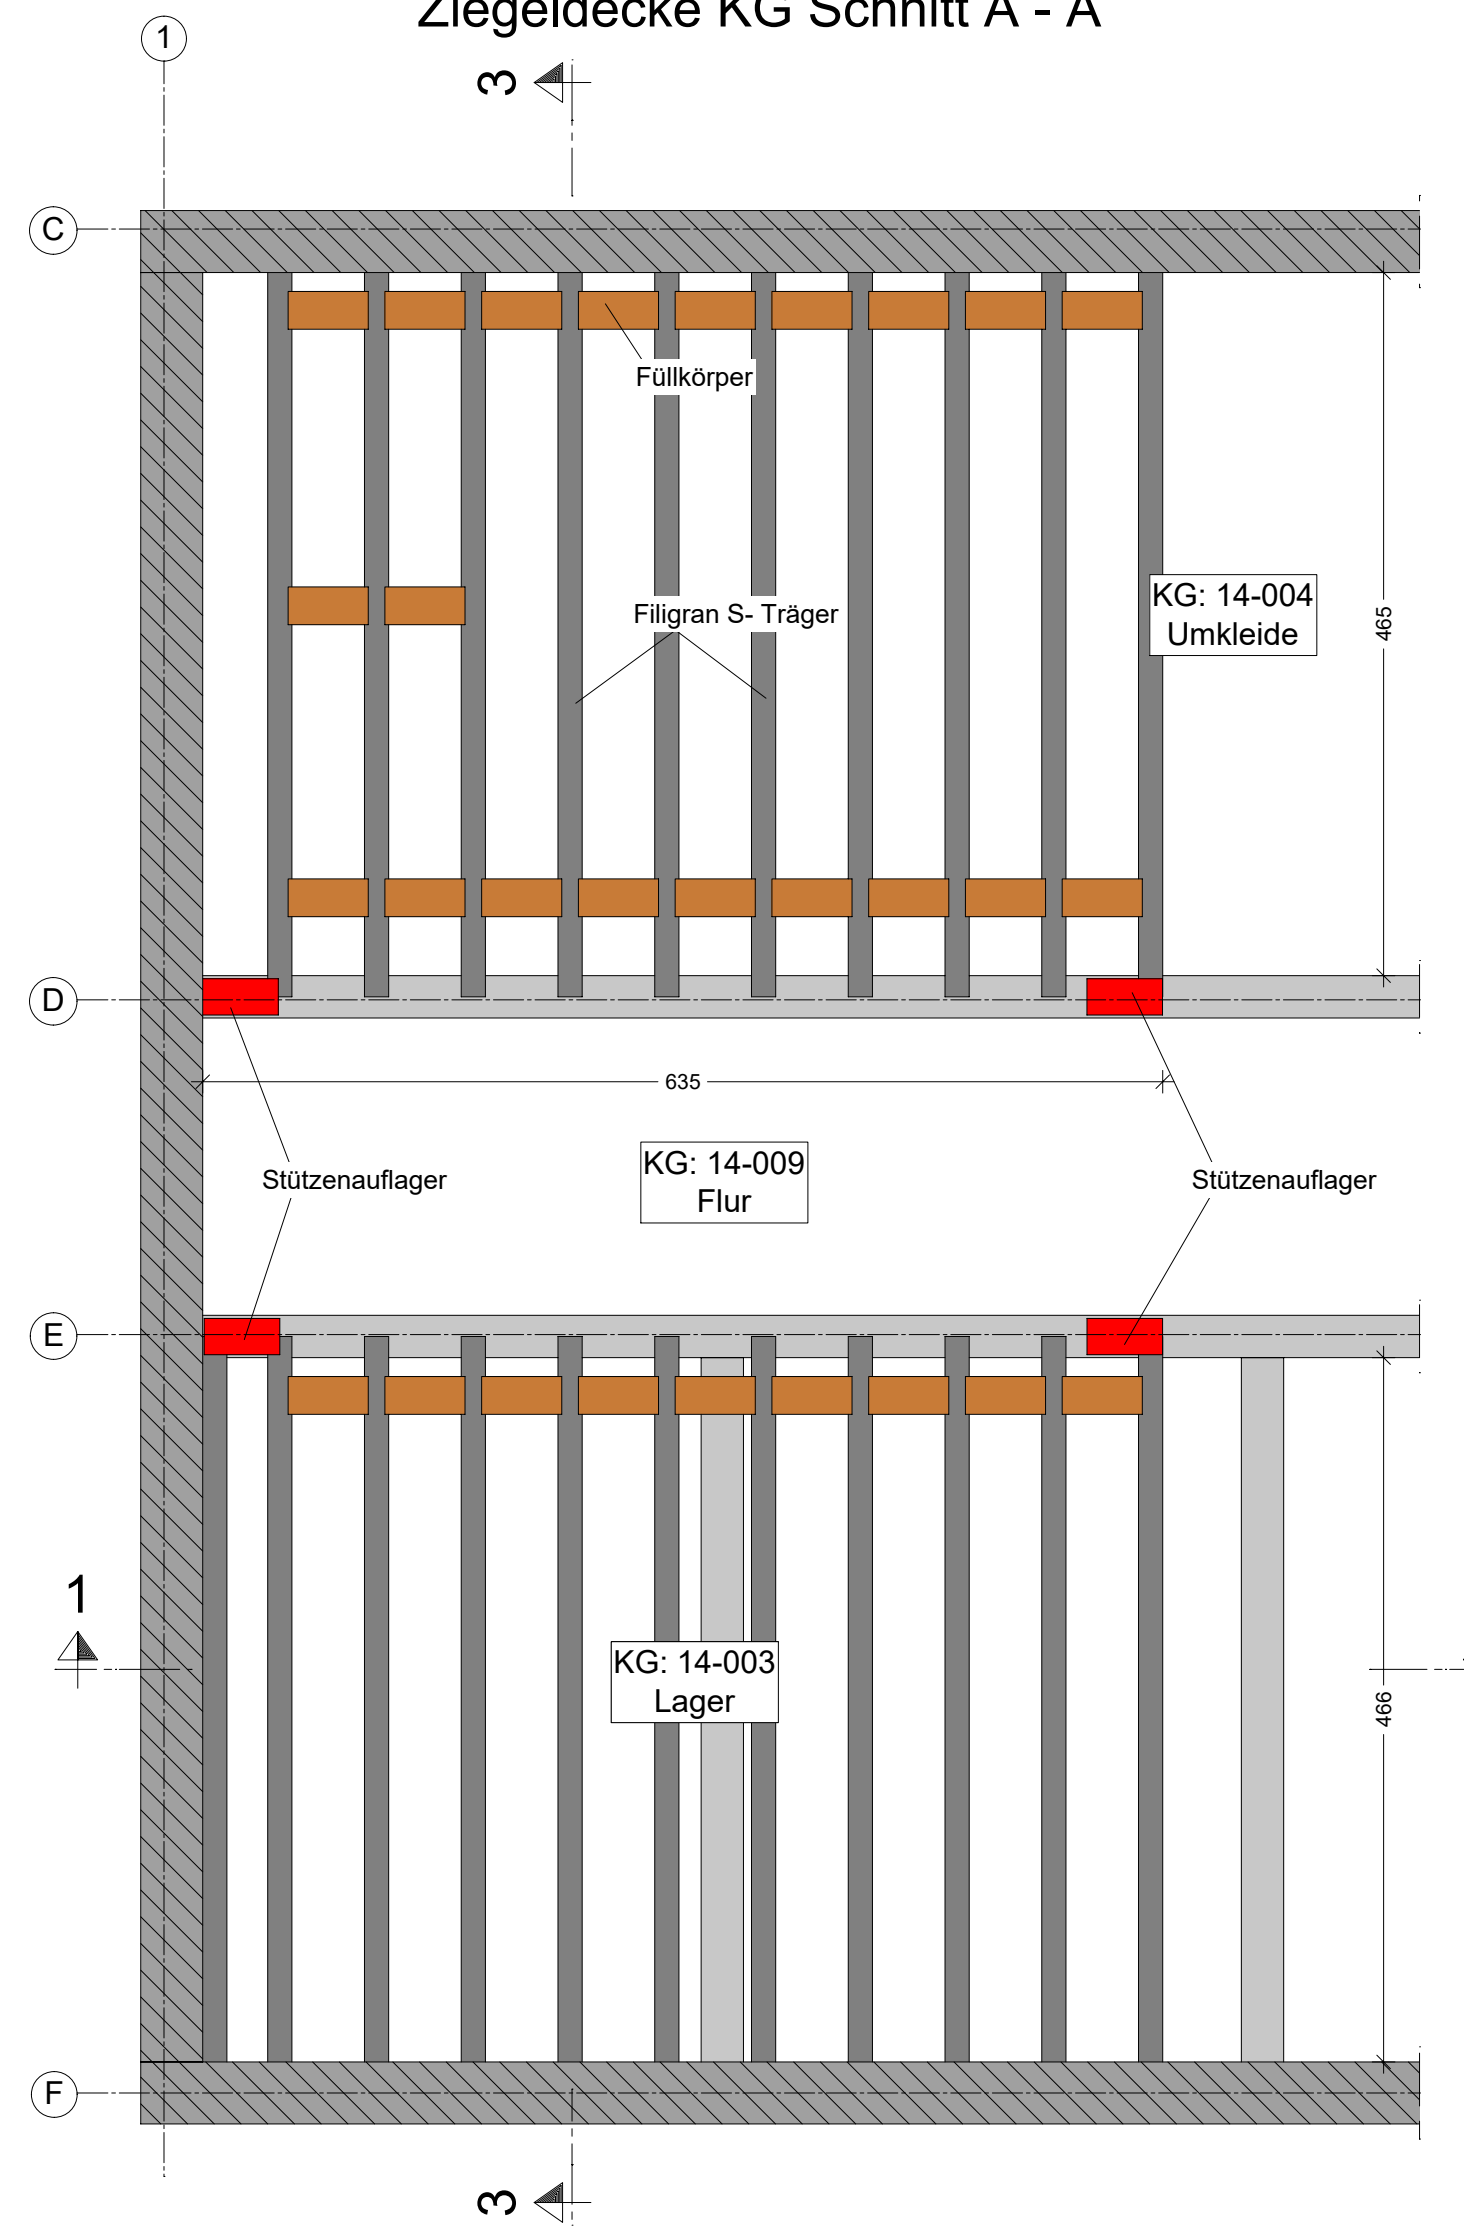


Grundriss EG
Ziegeldecke EG Schnitt B - B

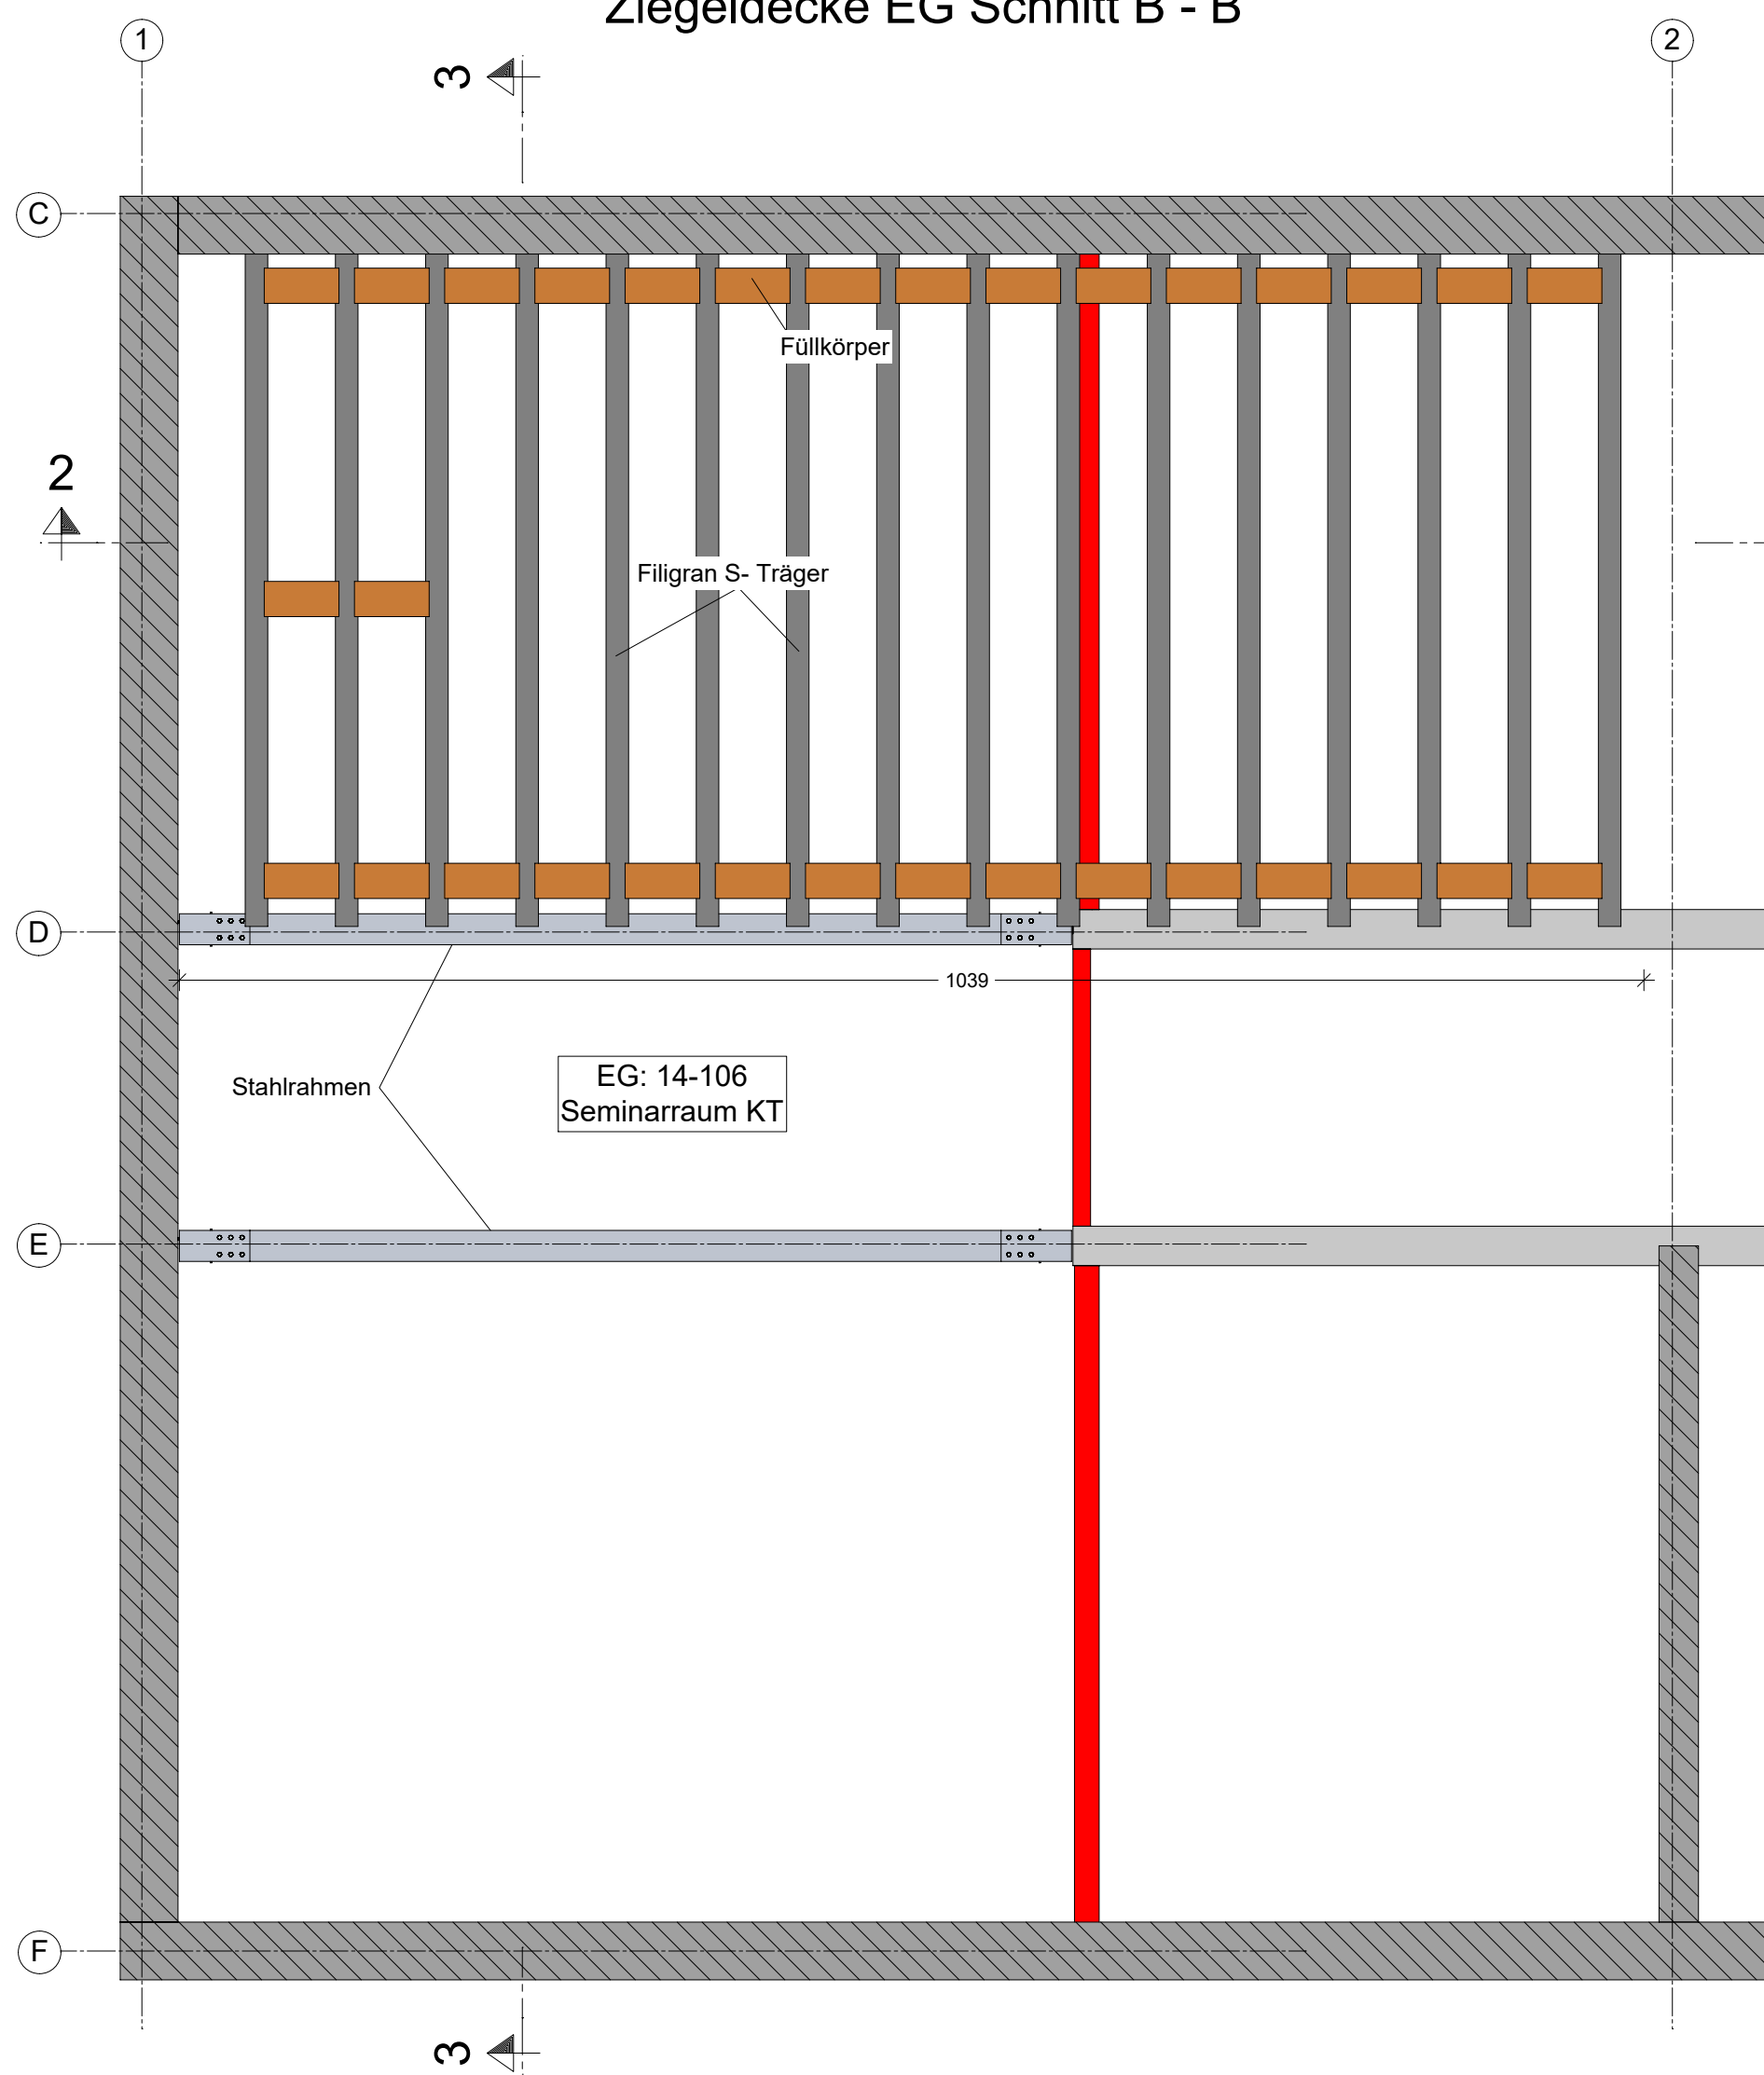

Grundriss KG
Ziegeldecke KG Schnitt C - C

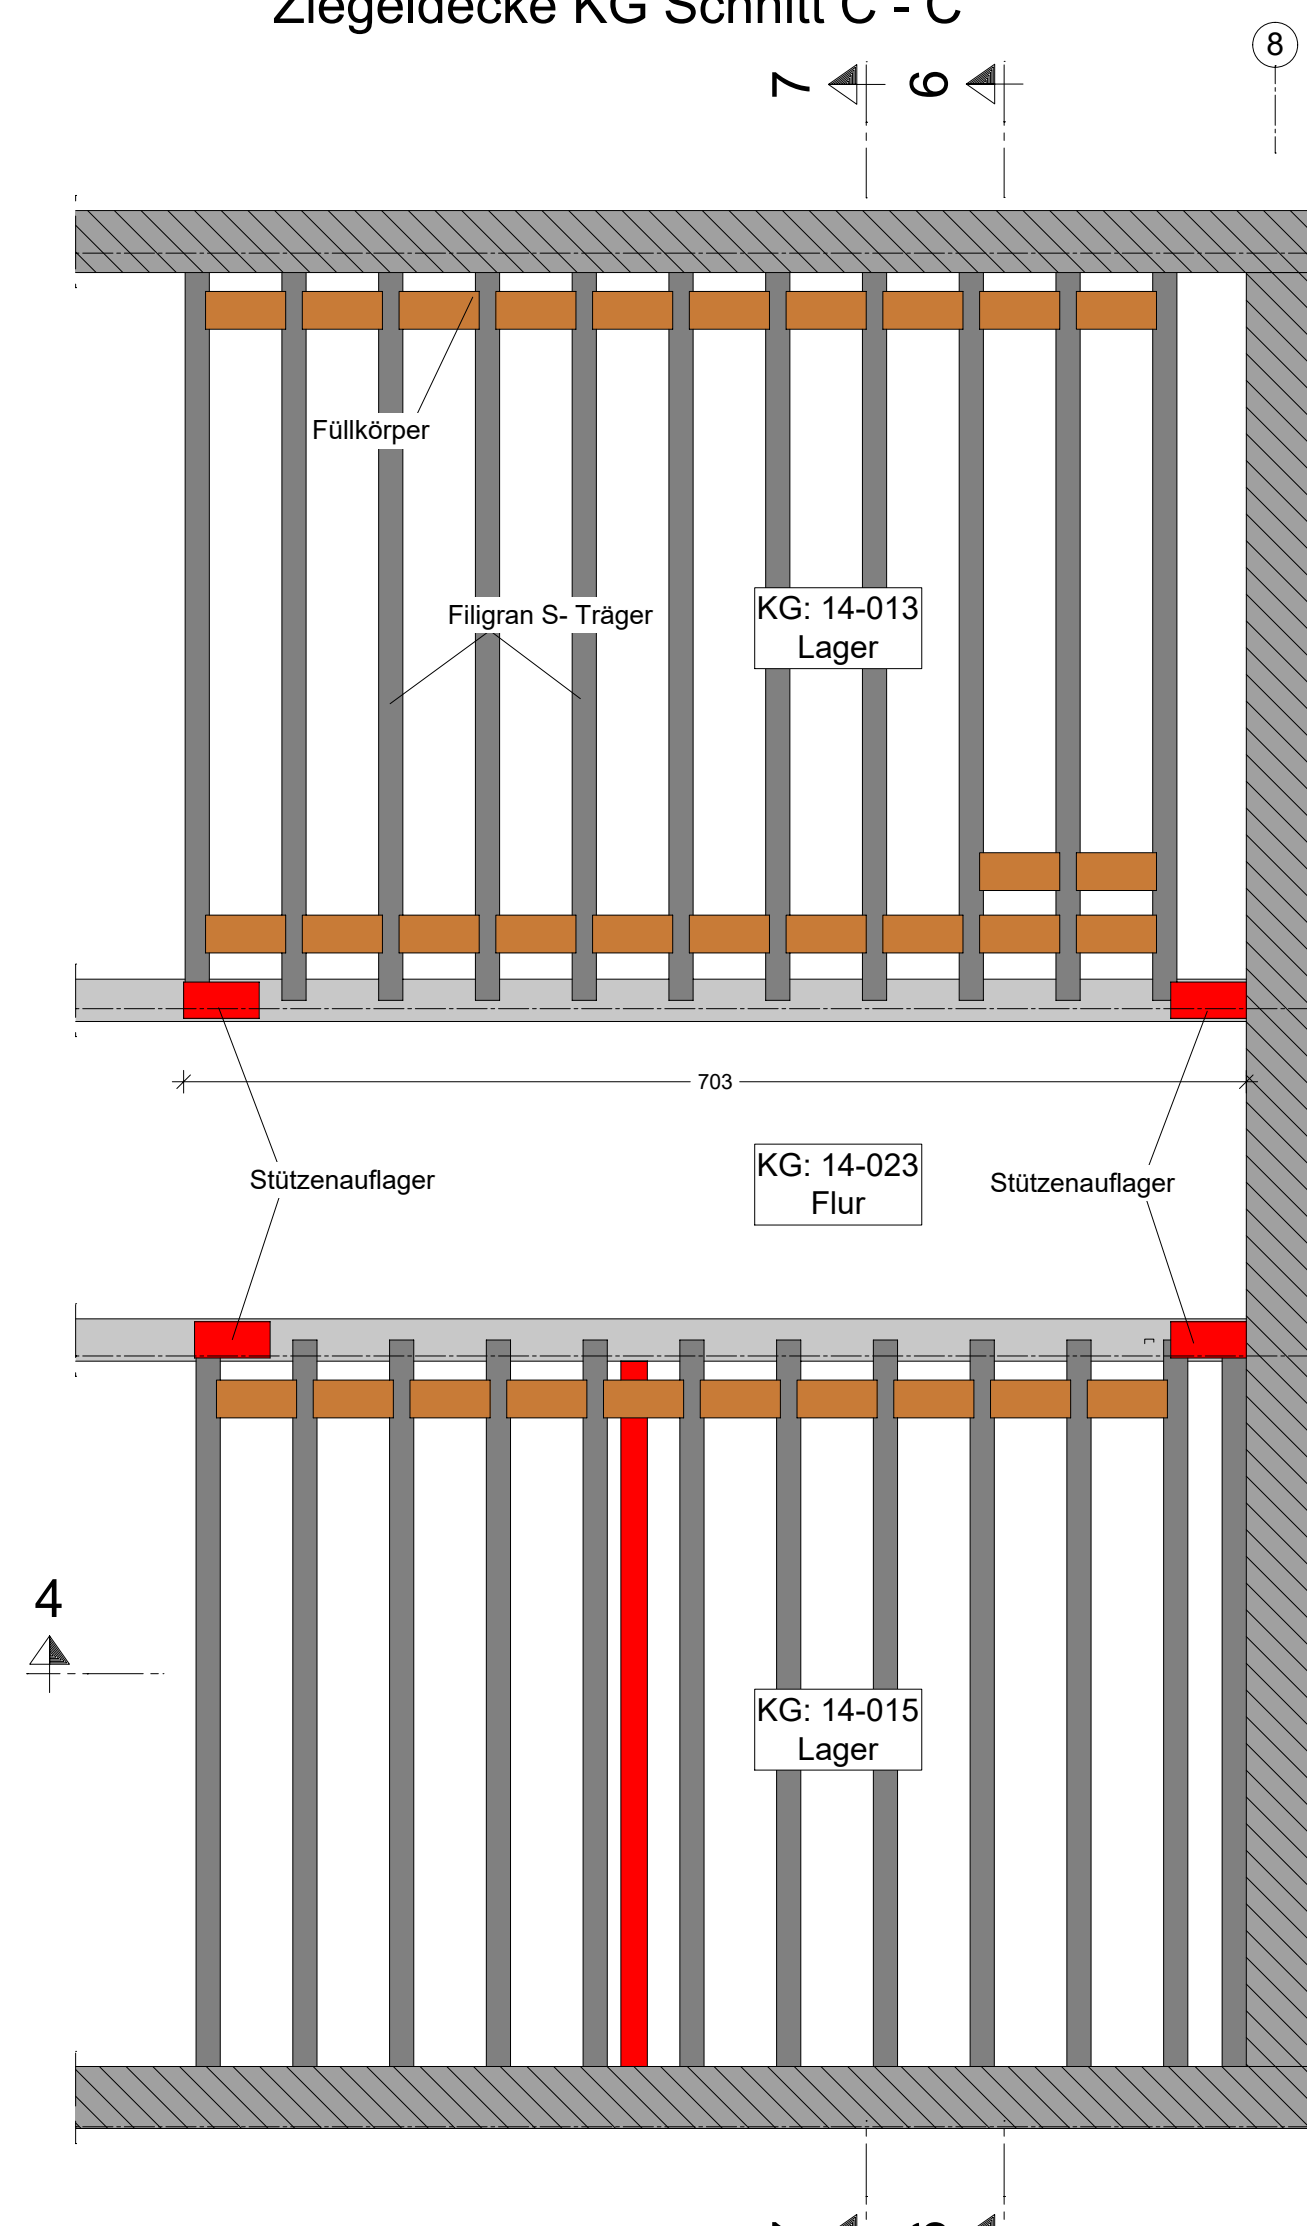


Grundriss EG
Ziegeldecke EG Schnitt D - D

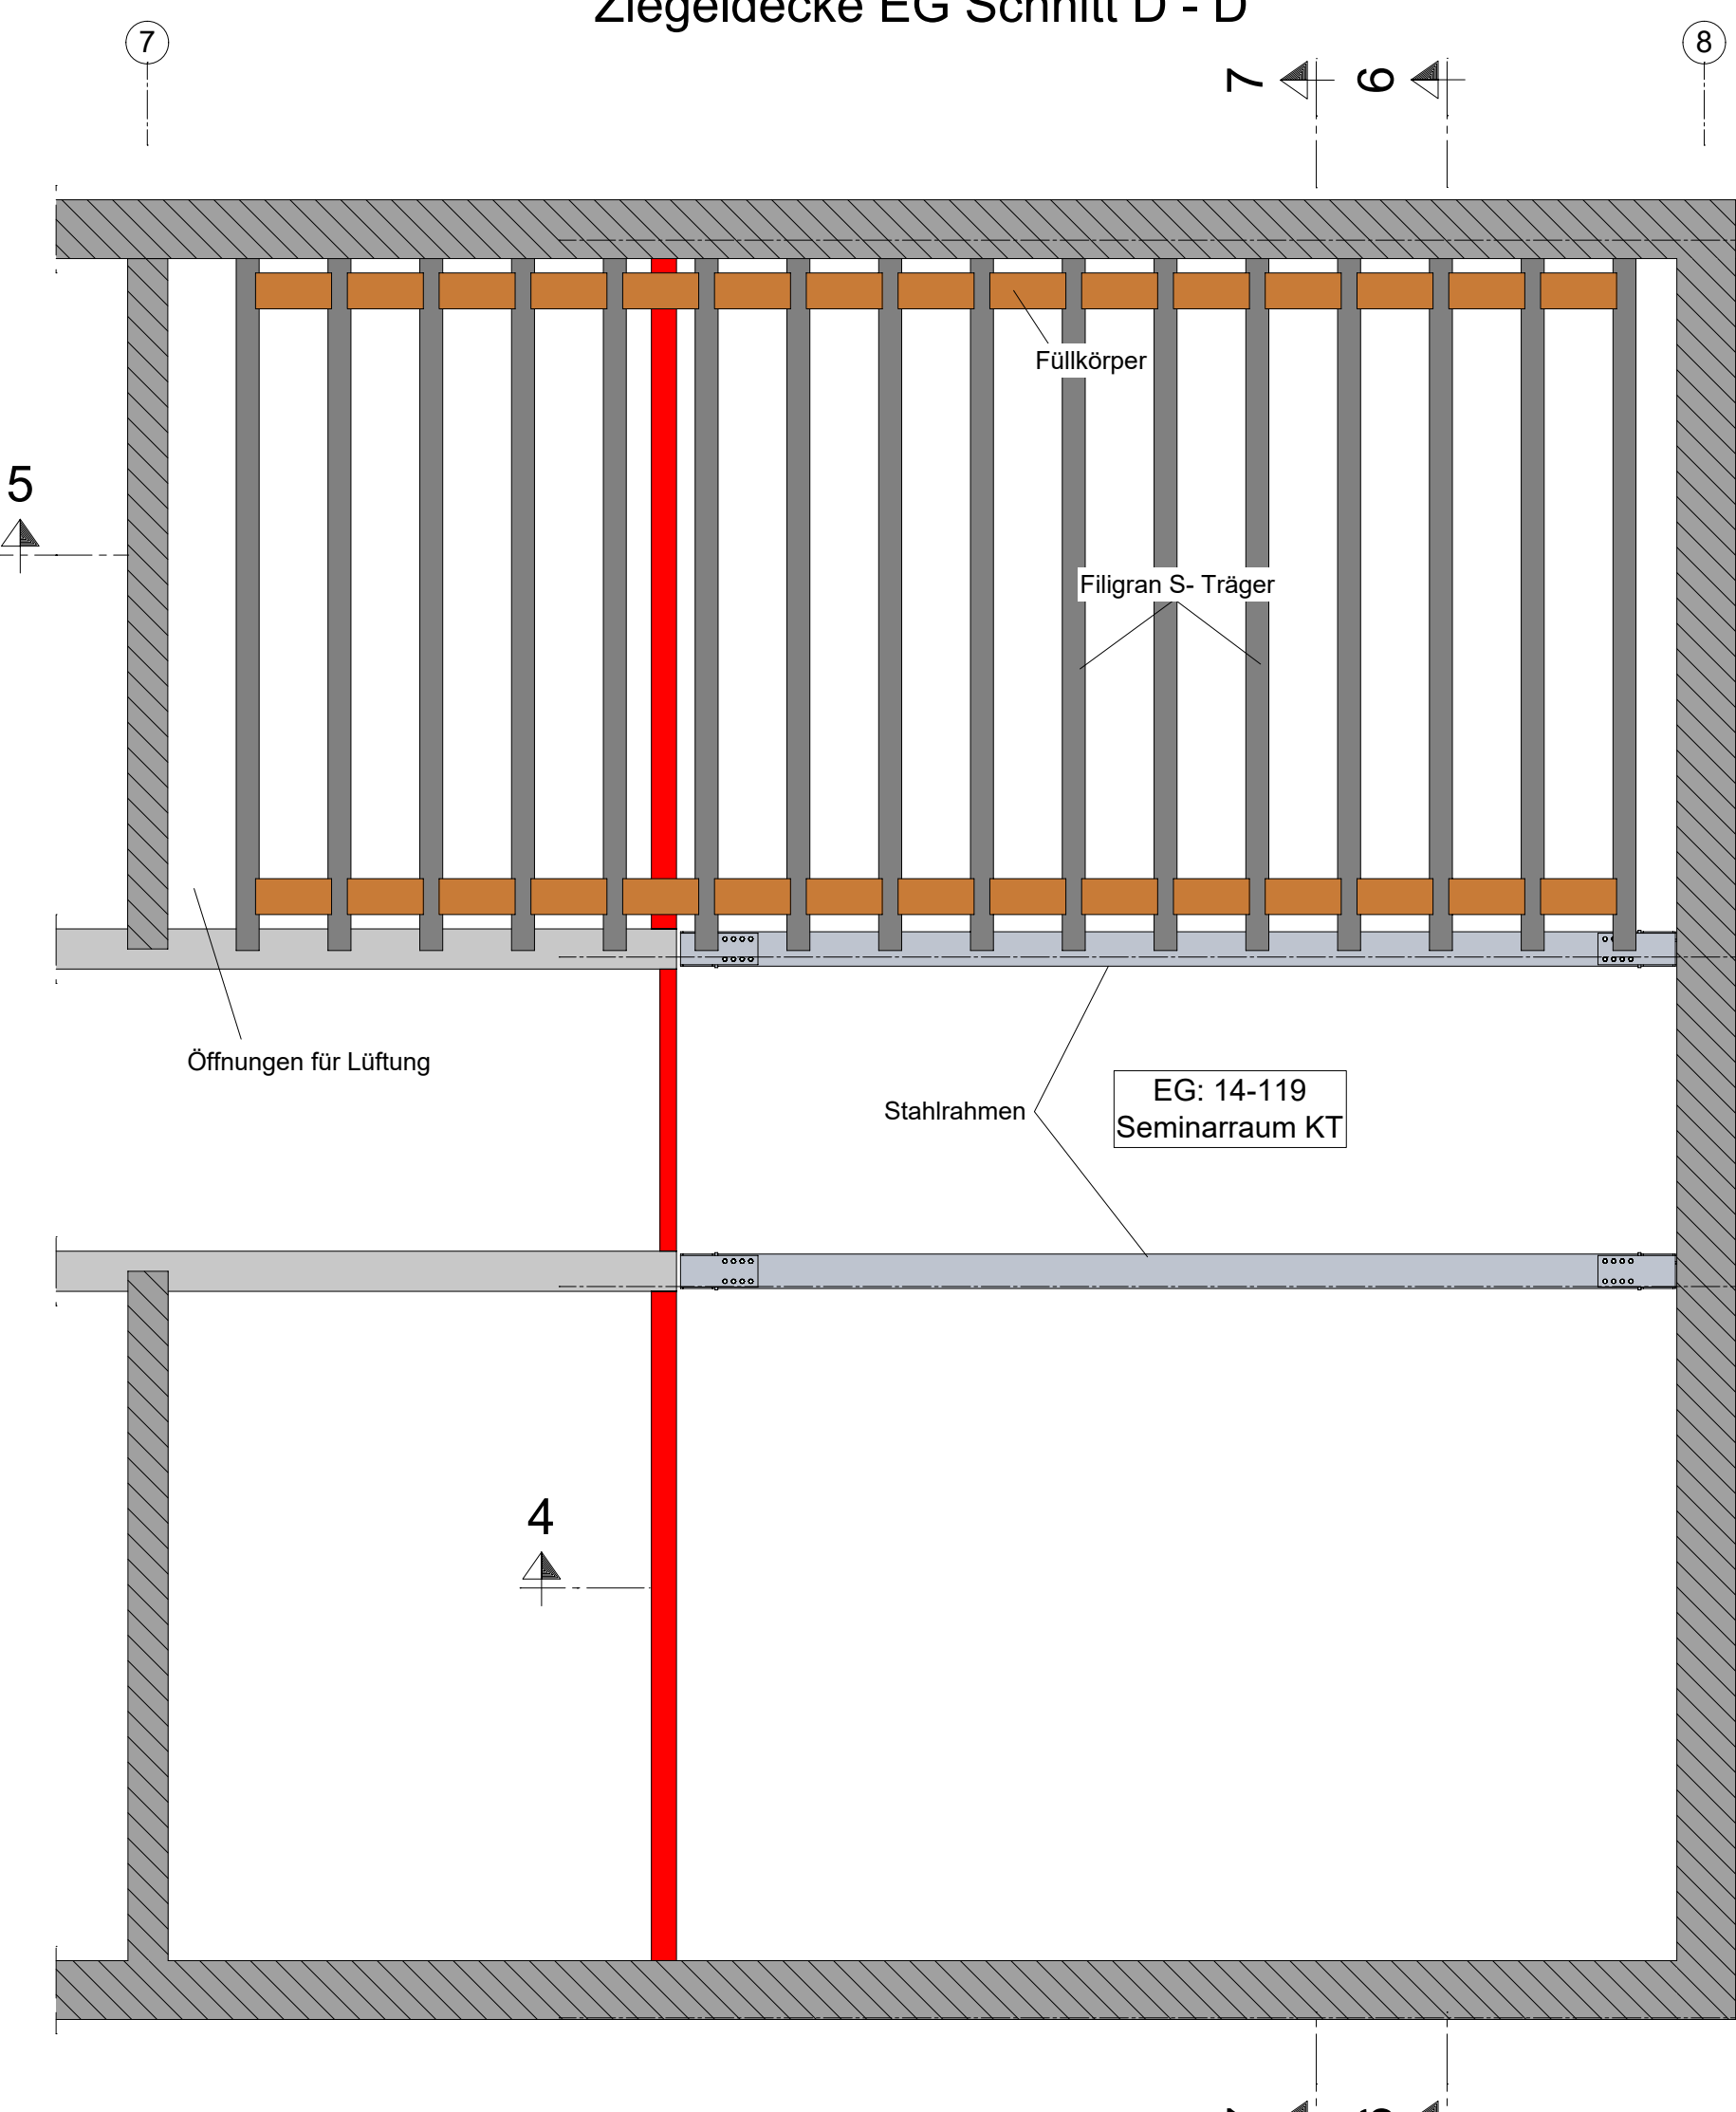


Das Mindestauflager der Filigran-Stb-Balken beträgt 12 cm.
Um einen Einbau im Bestand zu ermöglichen, ist das
Auflager durchgängig herzustellen (auszustimmen).
Achsraster der Balken 64 cm.


Übersichtsplan Ziegeldecke KG

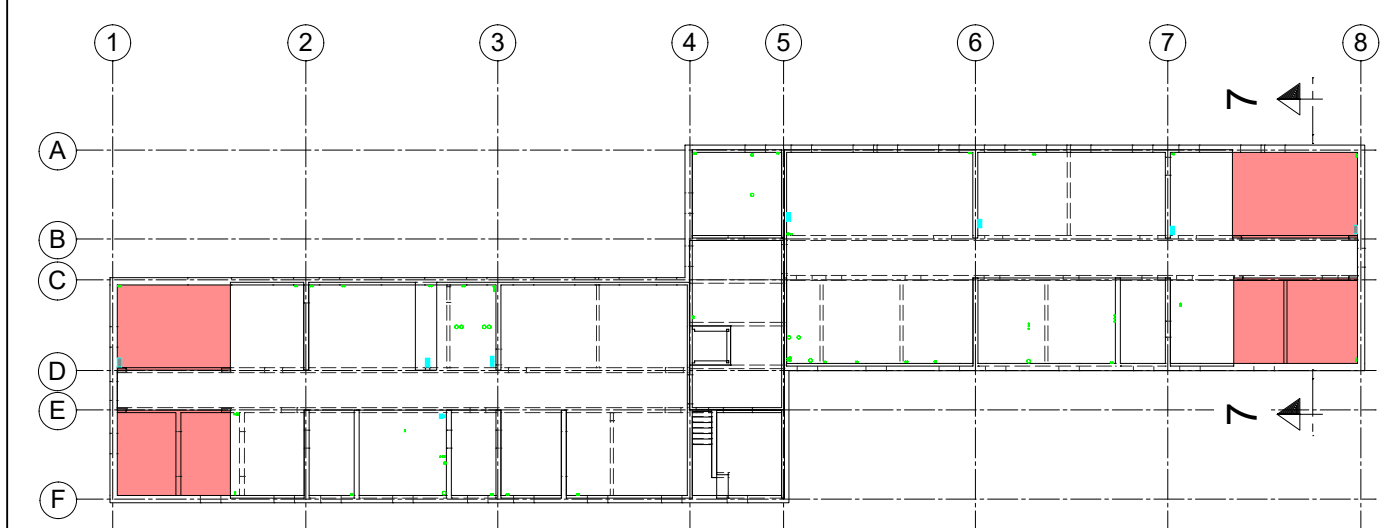


Übersichtsplan Ziegeldecke EG

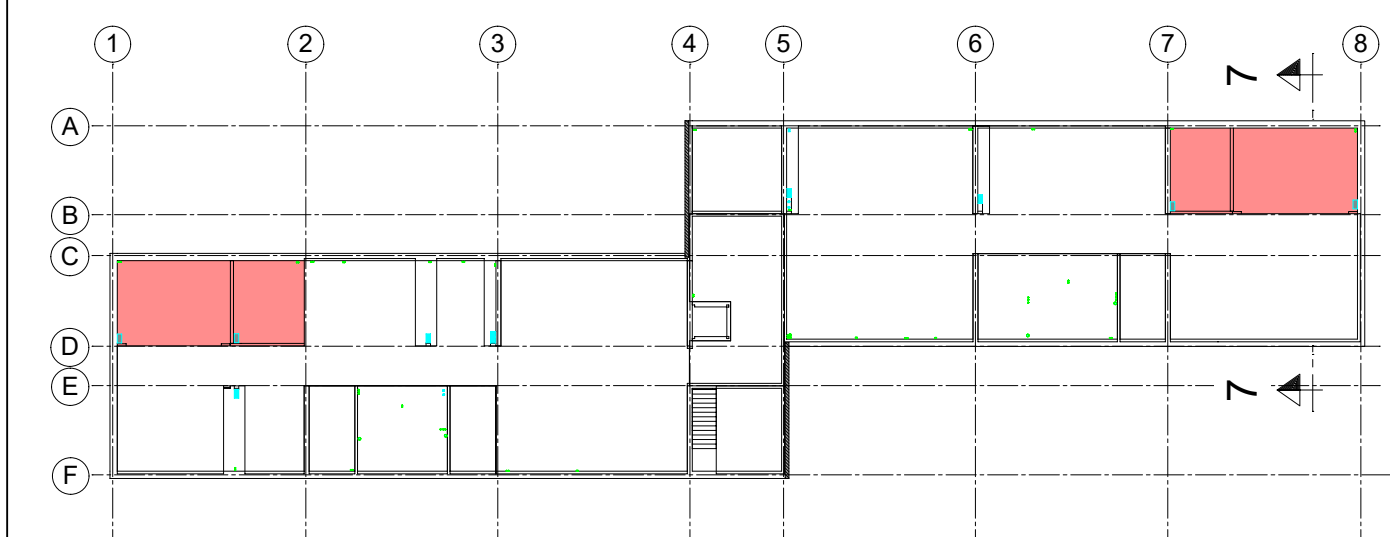


Schnitt 3 - 3

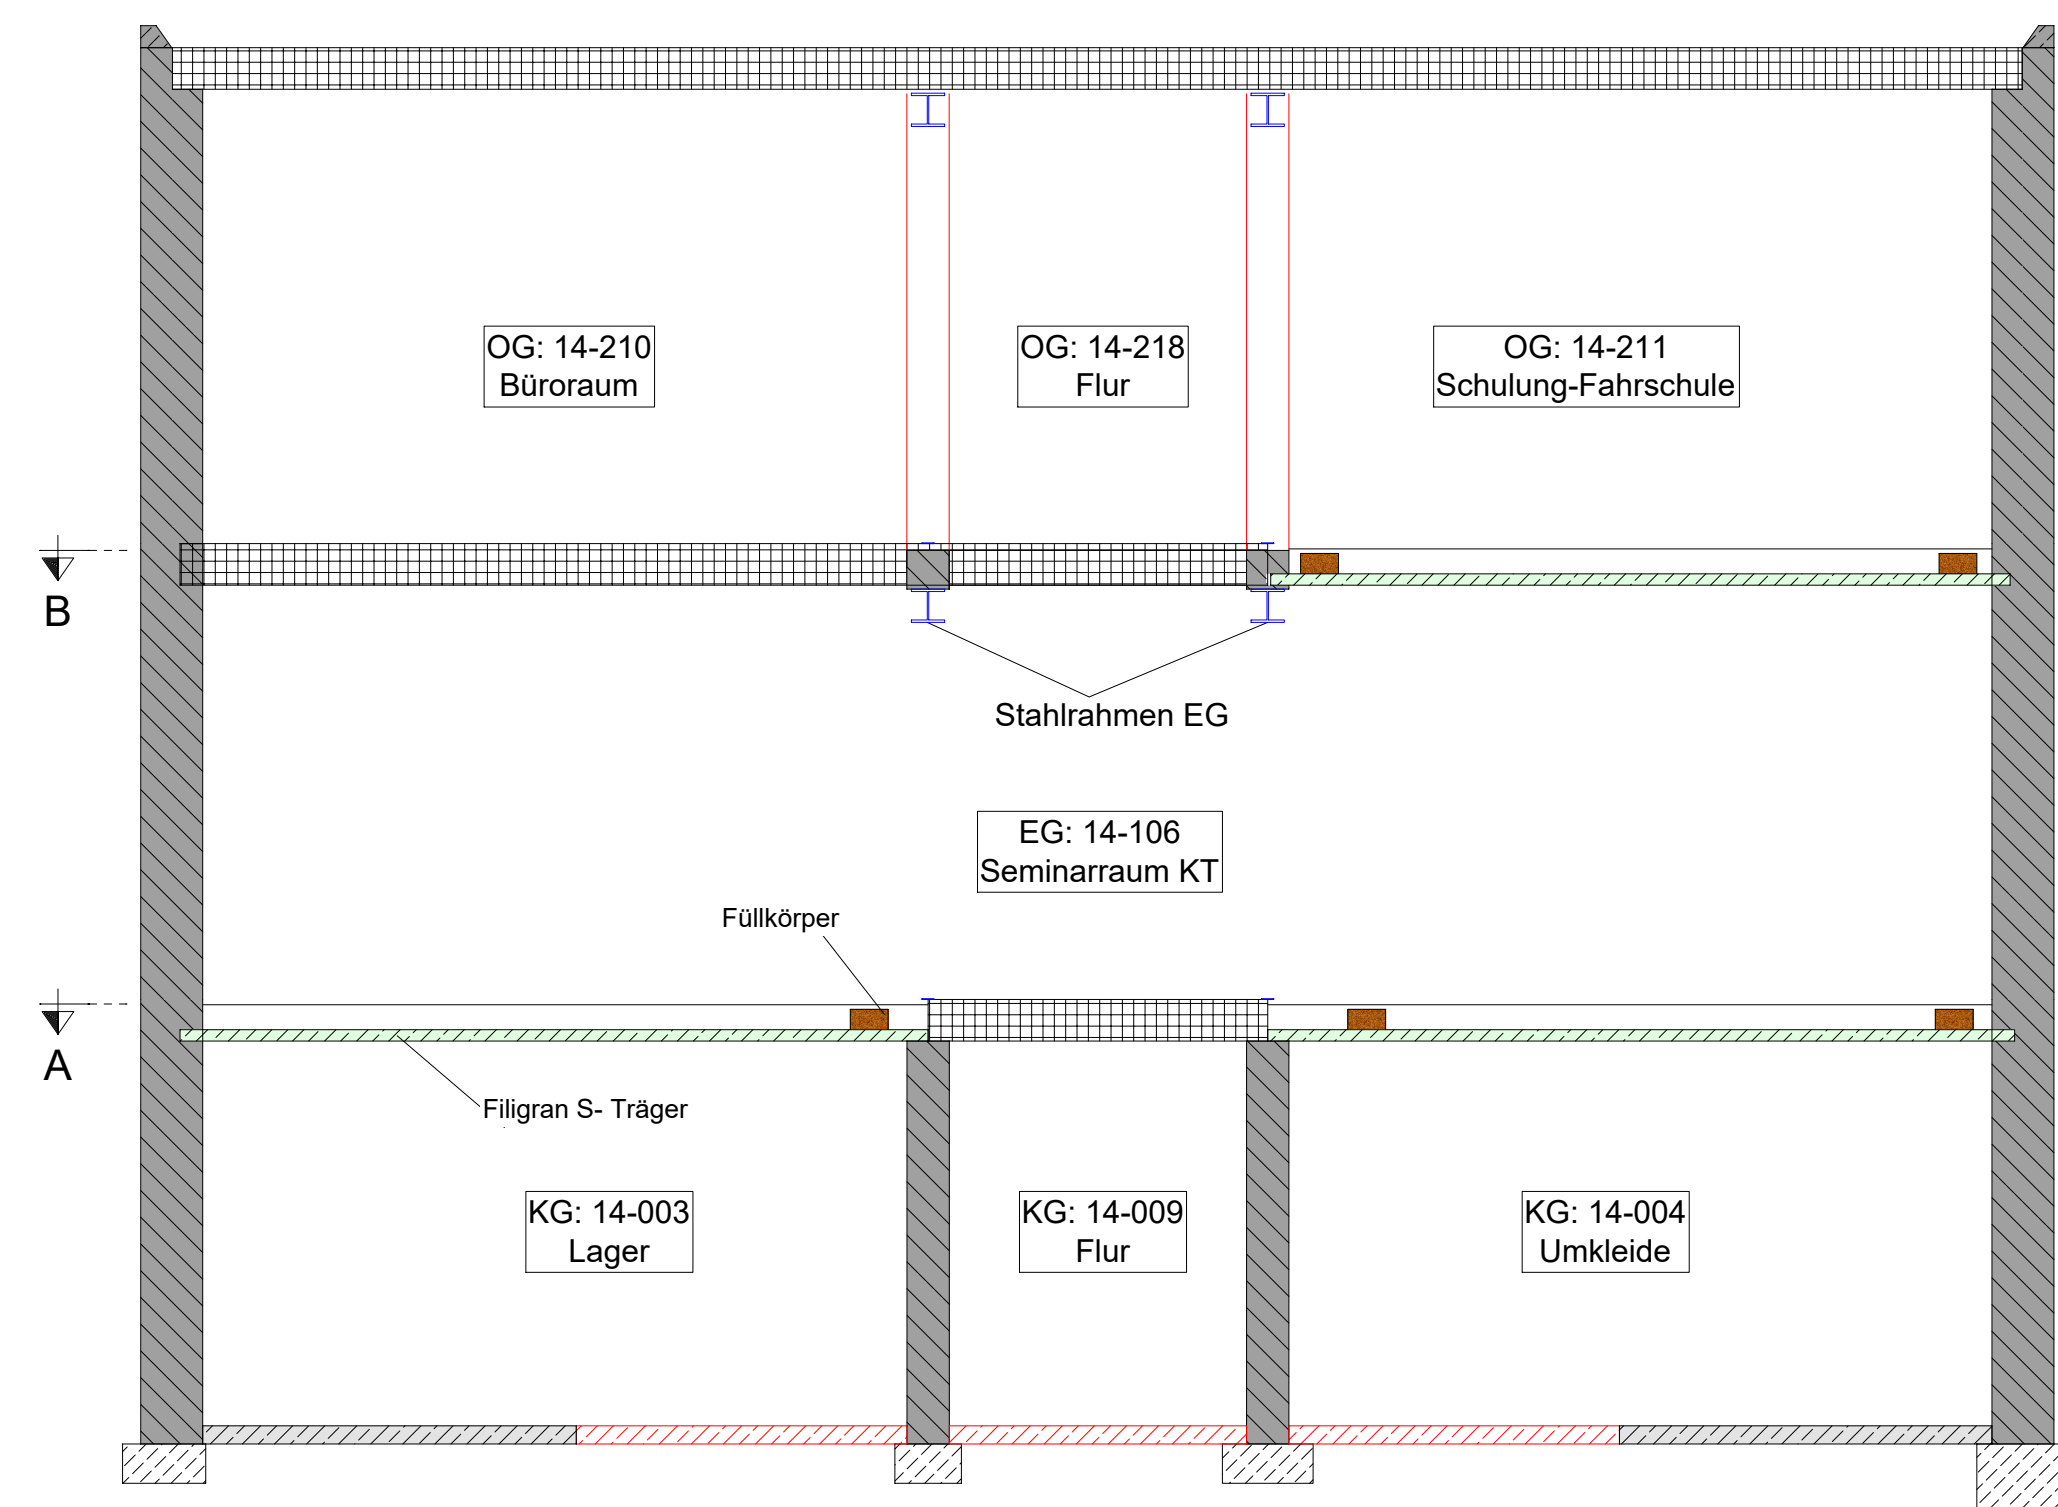

Schnitt 6 - 6

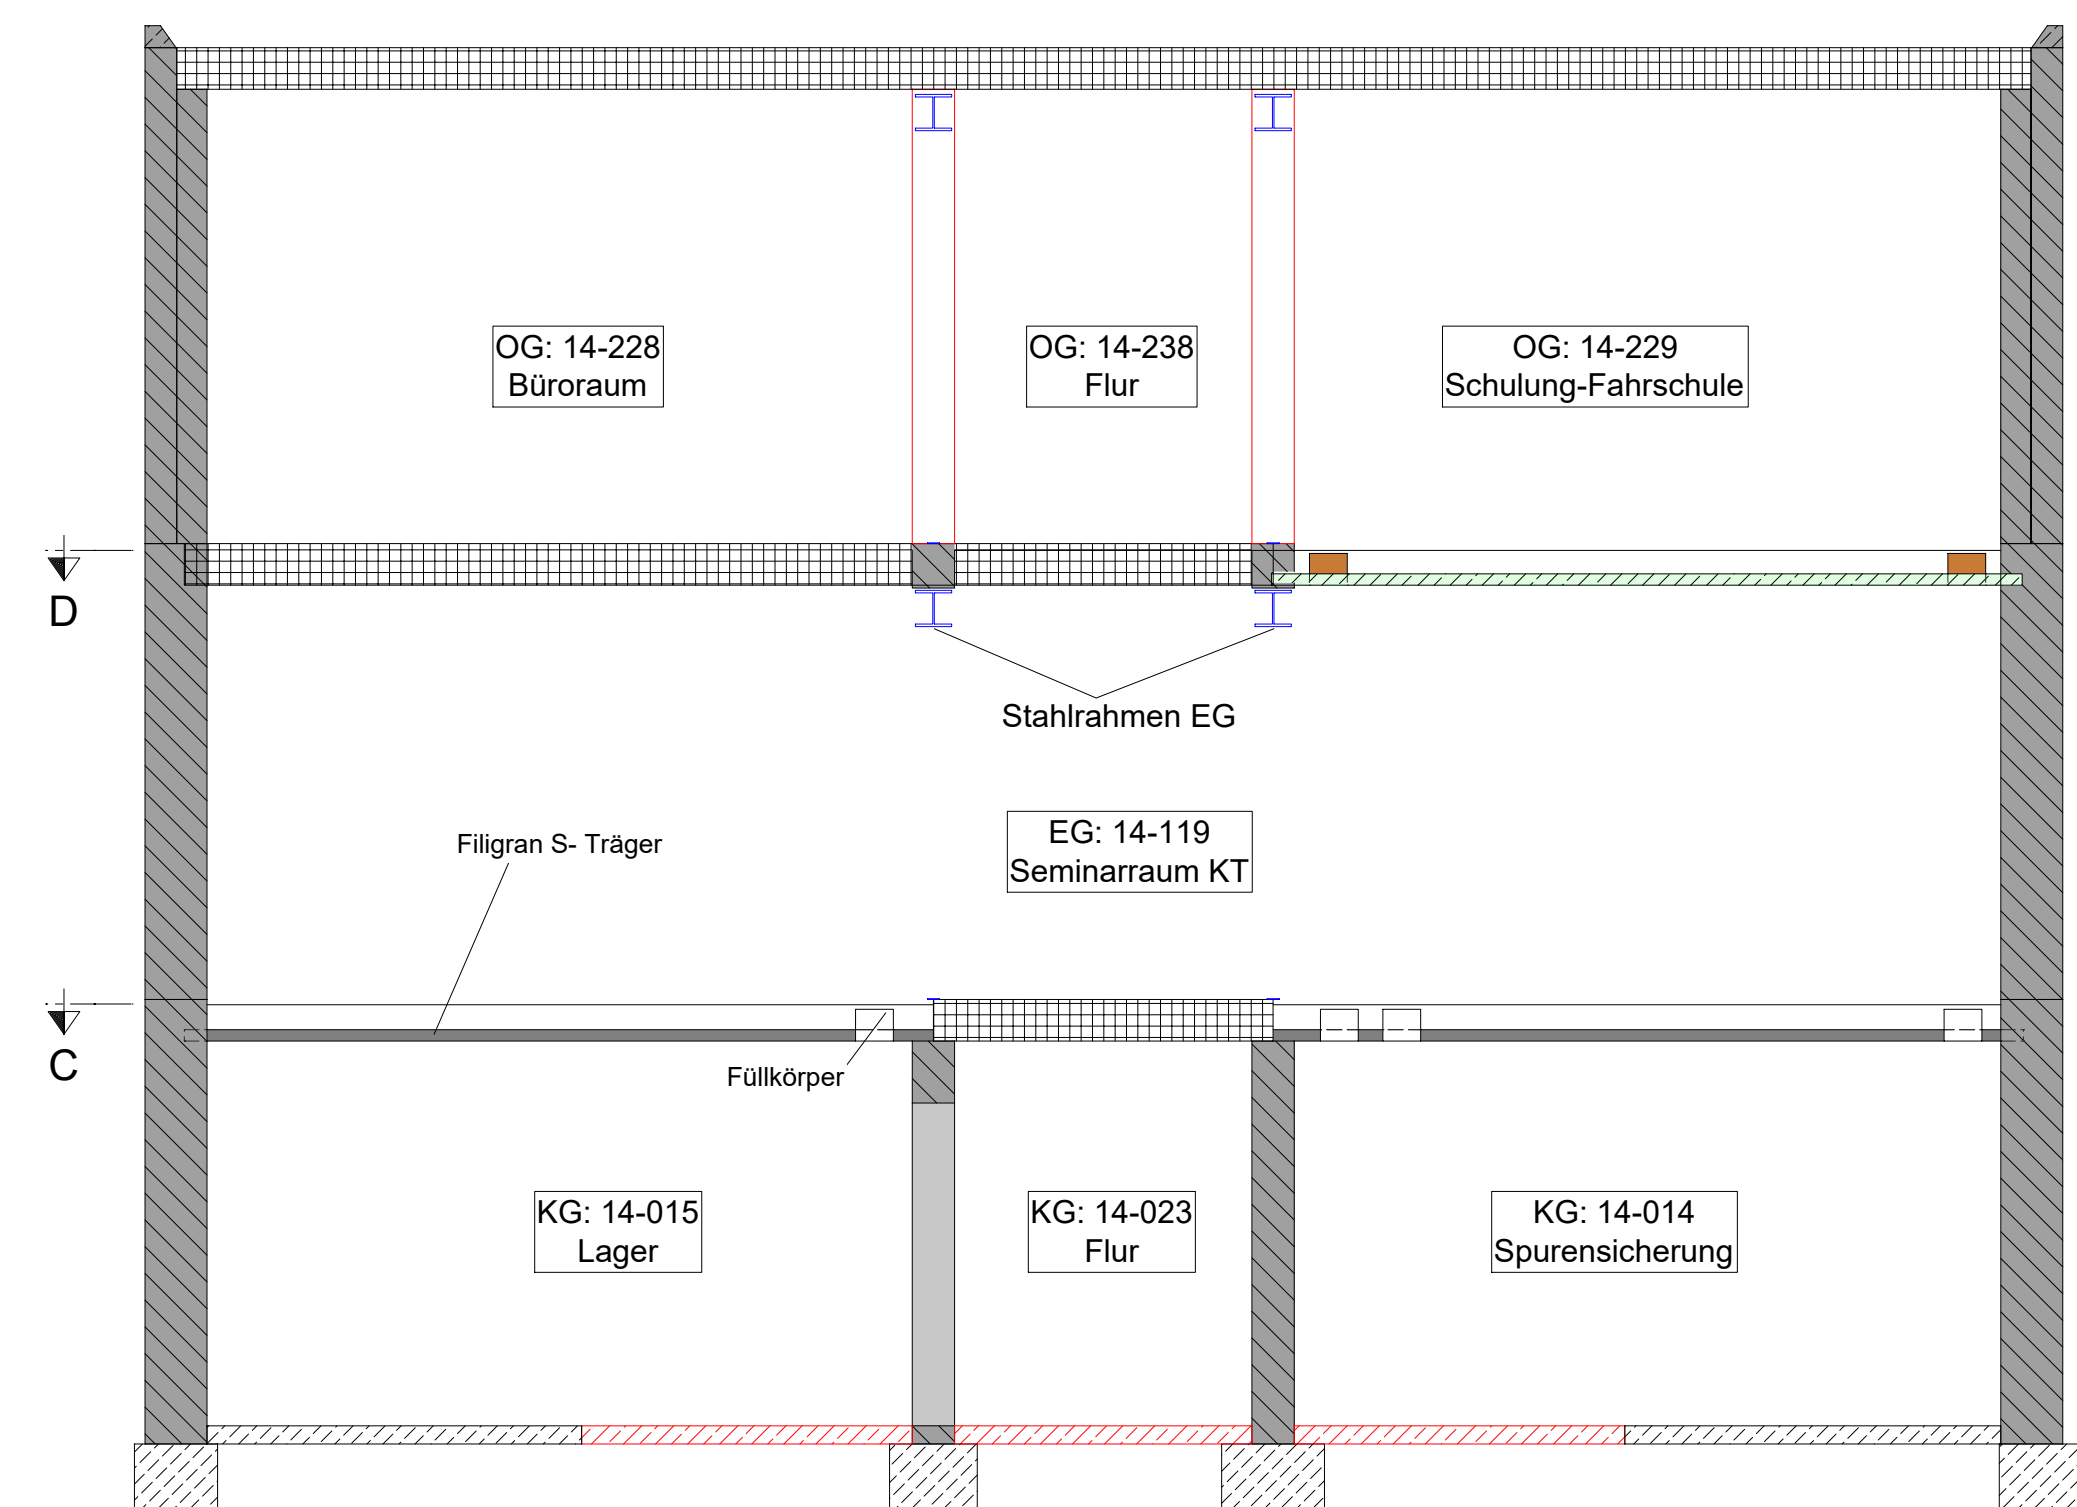

Ansicht Nord-Ost
Achse 7-8 ; A-D

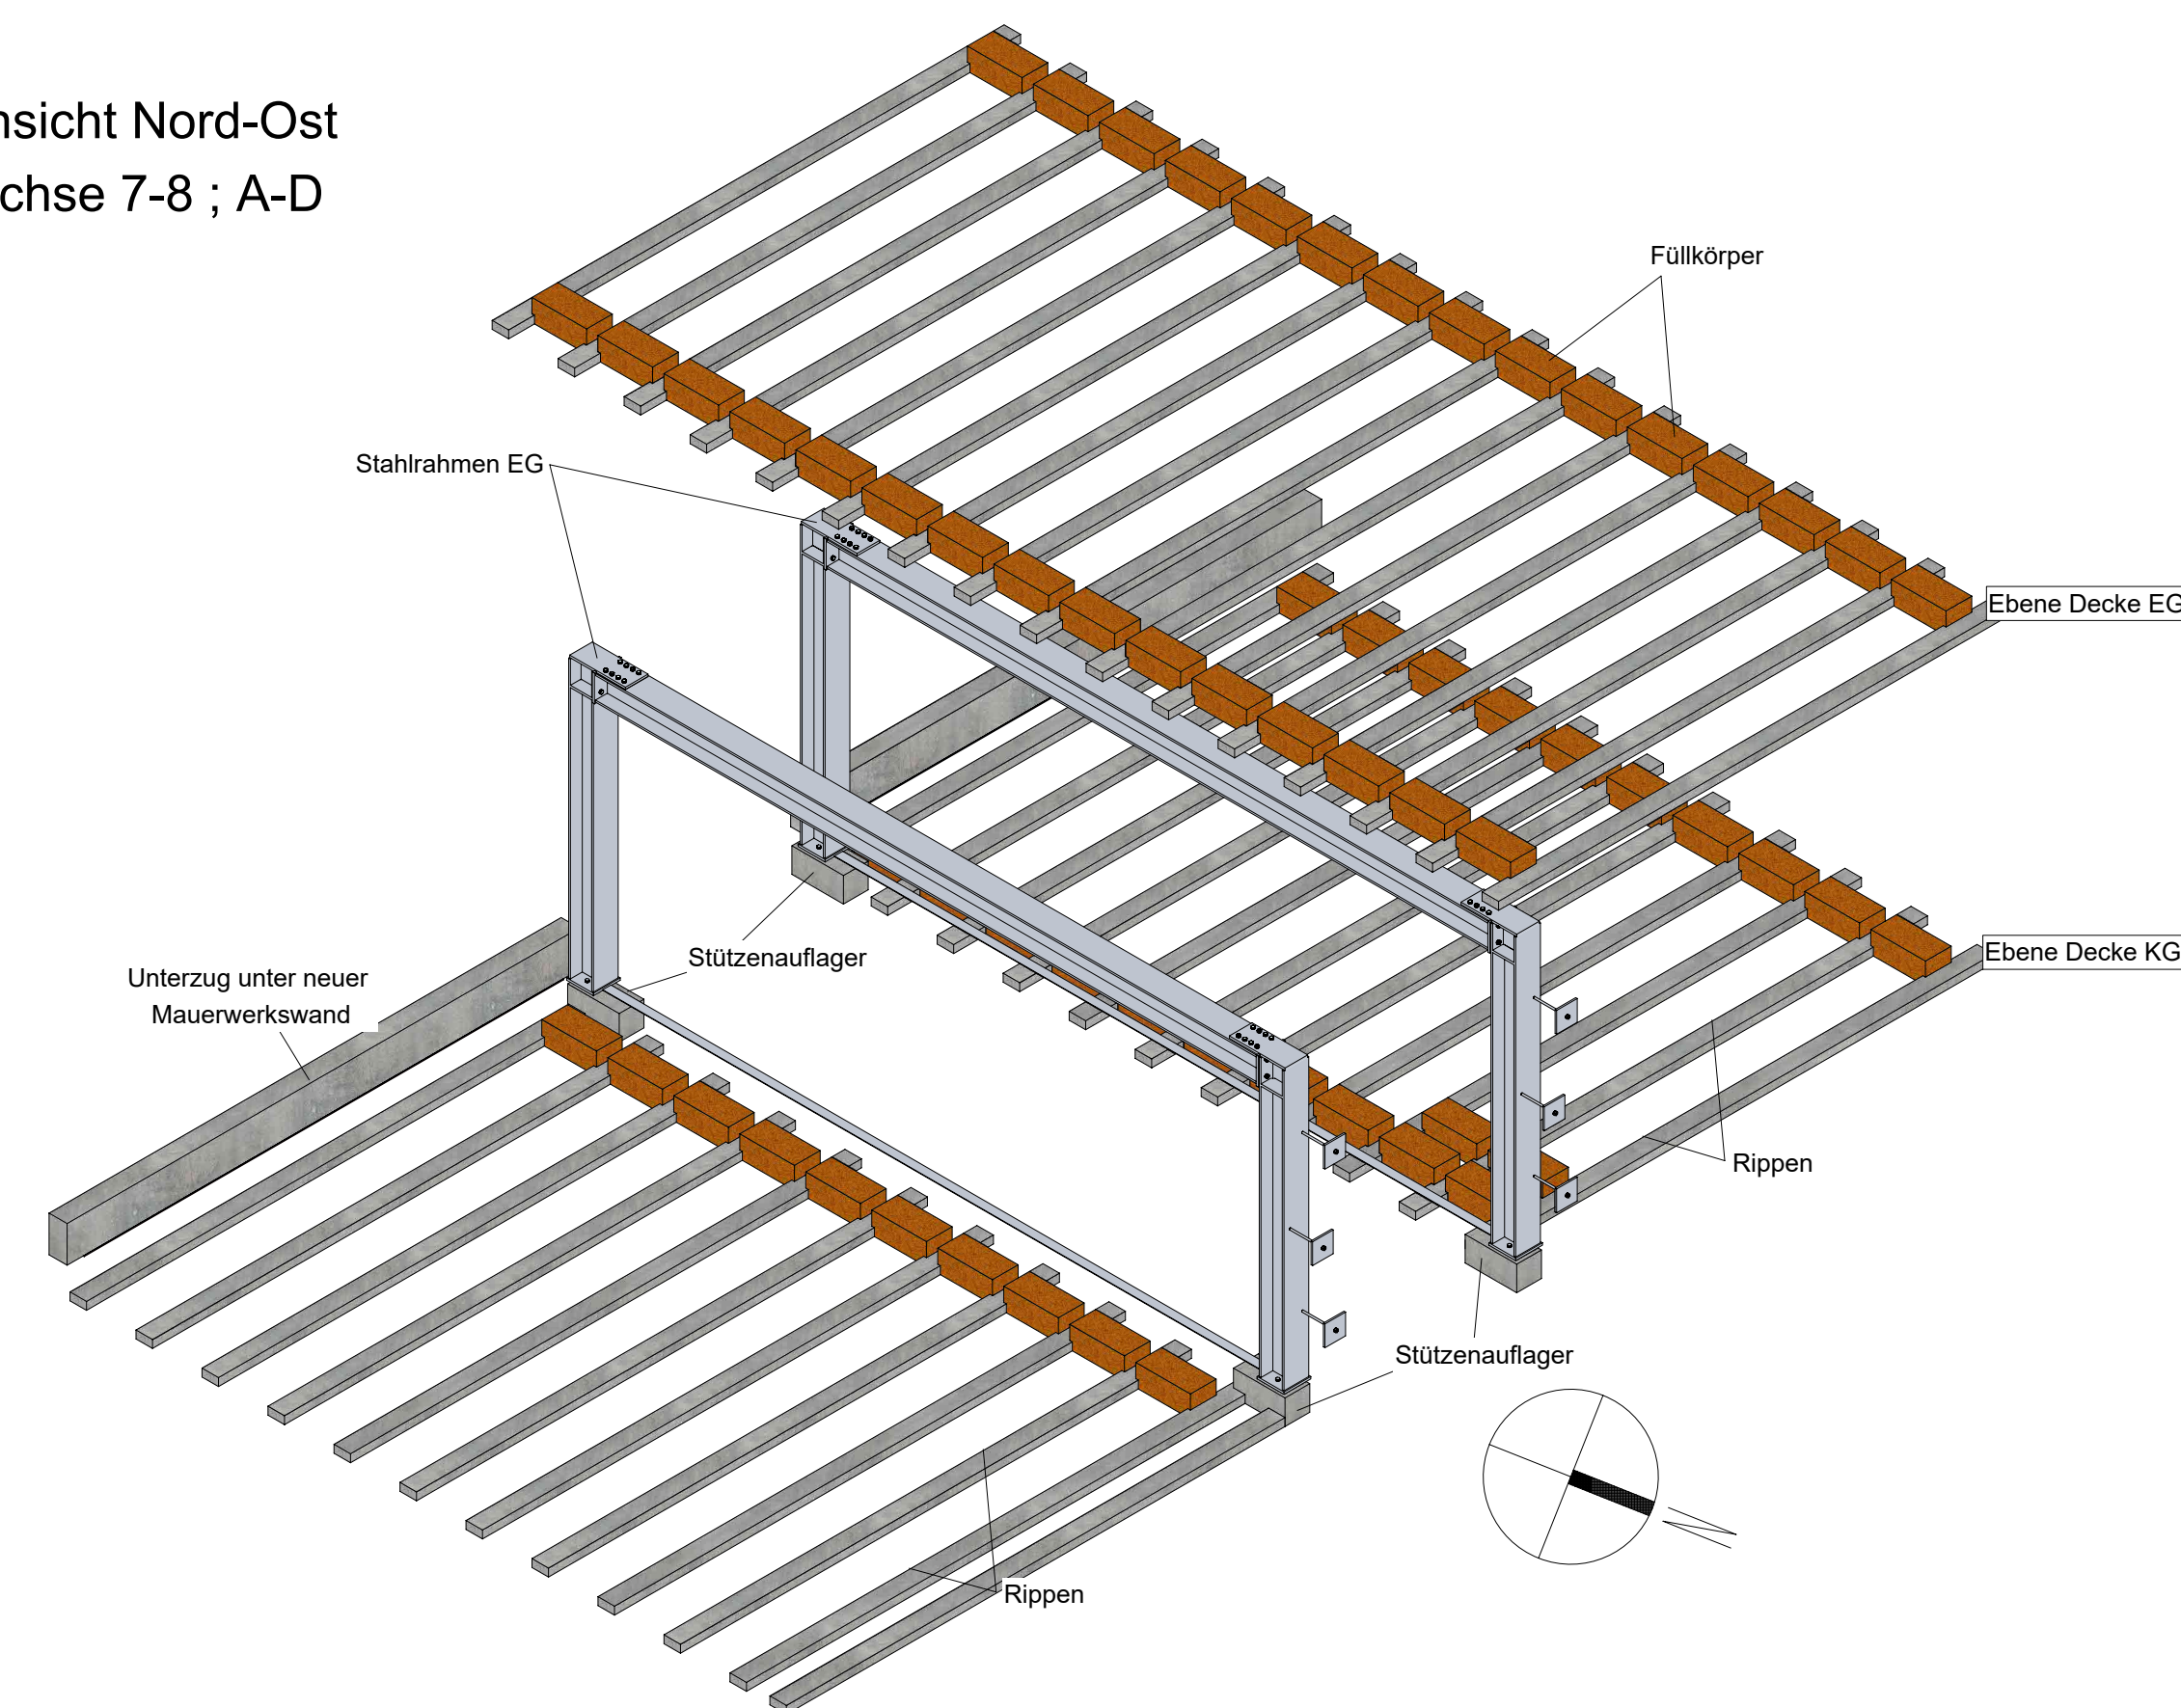

Alle Maße sind vor Ort eigenverantwortlich zu prüfen!

Staatliches Bau- und Liegenschaftsamt
Neubrandenburg

Neubrandenburg Straße 121
12305 Neubrandenburg

Tel: 0307 380 0101
Fax: 0307 380 0101
Mail: post@bldg.sbb.nrw.de

VERGEBER (NUR BEZUGSNUMMER)
40017 | FHöVPR
18273 Güstrow, Goldberger Straße 12-13
GEBÄUDE (NUR BEZUGSNUMMER)
Gebäude 14 (Wohnheim 7)
MASSSTABE
FHöVPR Güstrow
S. RA Herrichtung
Gebäude 14

PROJEKTANT
40017 ET 0016

PLANINHALT
Verlegeplan Ziegeldecke KG; EG Statikposition: 3.11; 3.12; 4.11; 4.12; 8.6

VERGEBER
1 : 50
BLATTGRÖÖE (HOHE x BREITE IN MM)
BETITELB
DATUMNAME : 10. V. ZD

PLANINHALT
24.02.2026
PLAN-INDEX
10 - V. ZD
TEIL-PLAN