
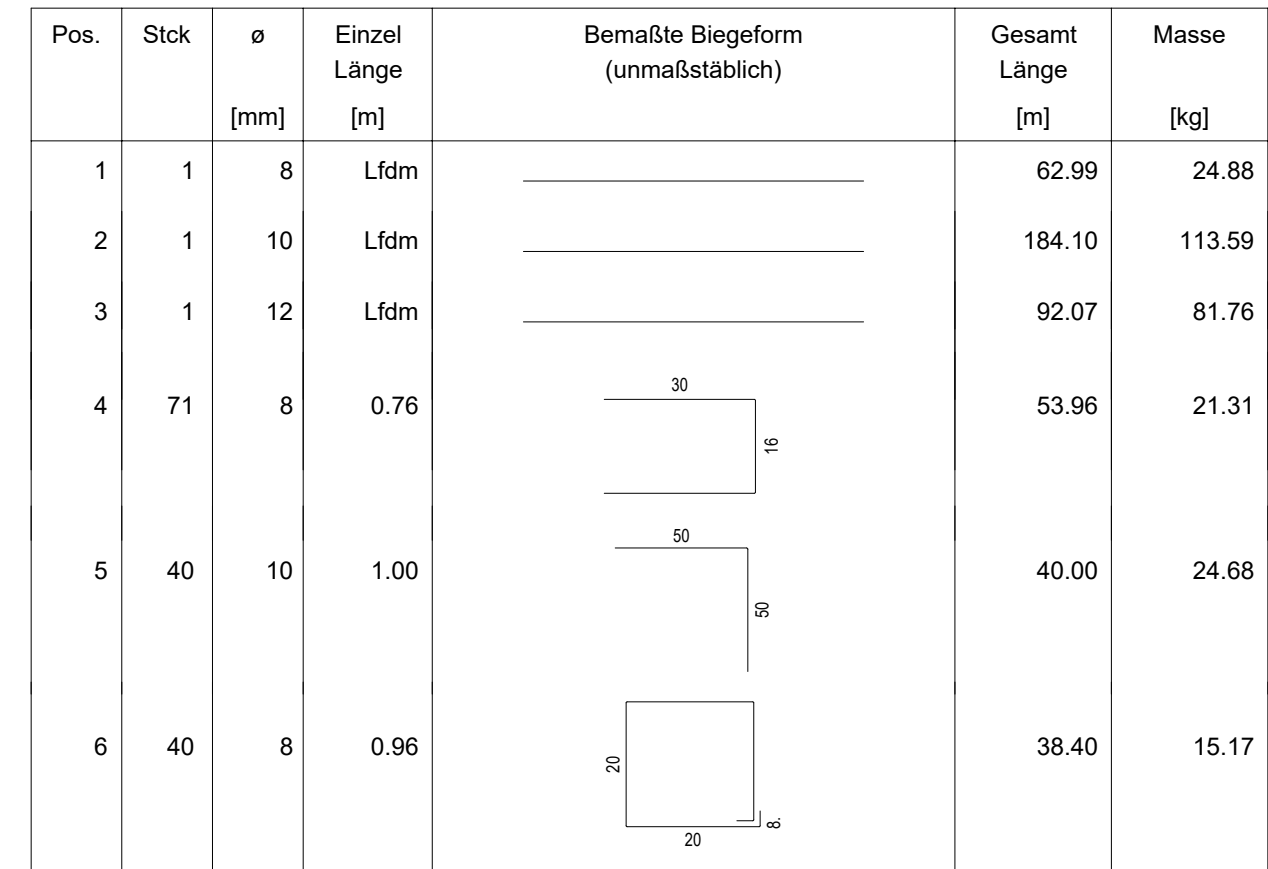
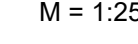


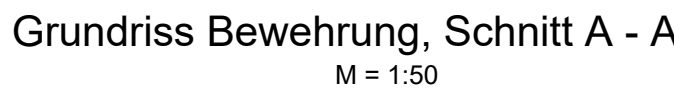



Gesamtmasse : 281.39

Pos.	Stück	Mattenbez.	Bemaßte Biegeform (unmaßstäblich)	Länge [m]	Breite [m]	Gewicht [kg]
1	2	Q257 A		4.600	0.540	20.53
2	2	Q257 A		4.600	0.350	13.26

Gesamtgewicht: 33


1*Q257 A

Stück	Bezeichnung	Brutto[kg]
1	Q257 A	56.80
1	Summe	56.80

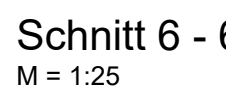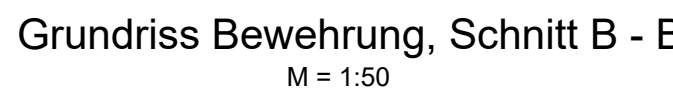

Bauteil	Betongüte	Expositionsklasse	c min, dur + Δ dur,y	Δ c dev - Vorhalten	Abminderung	c nom - Verlegemaß
Decke EG	C 25/30	XC1, WO	1,0 cm	1,0 cm		2,0 cm

**Staatliches Bau- und Liegenschaftsamt
Neubrandenburg**

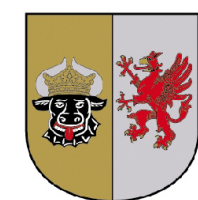

Neustrelitzer Straße 121
D-17033 Neubrandenburg

DISCONTINUITY IN DISCUSSION

40017 | FHöVPR
18273 Güstrow, Goldberger Straße 1

GEBÄUDE (NR./BEZEICHNUNG)
Gebäude 14 (Wohnheim 7)

FHöVPR Güstrow
9. RA Herrichtung

PLANSTAND/LEISTUNGSPHASE

PLANINHALT

MASSSTAB
1 : 50; 25

BLATTGRÖSSE (HOEHE x BREITE in MM):
594/1189

DATE/NAME: 14 - B EG De 1

$$I/B = 594 / 1189 \text{ (0.71m}^2\text{)}$$

PLAN-NR.
14 - B EG De 1

TEIL-PLAN

Allpla

$$I/B = 594 / 1189 \text{ (0.71m}^2\text{)}$$

Allplan 202