



Rahmen HEB 220 Südflügel

Schnitt 1 - 1

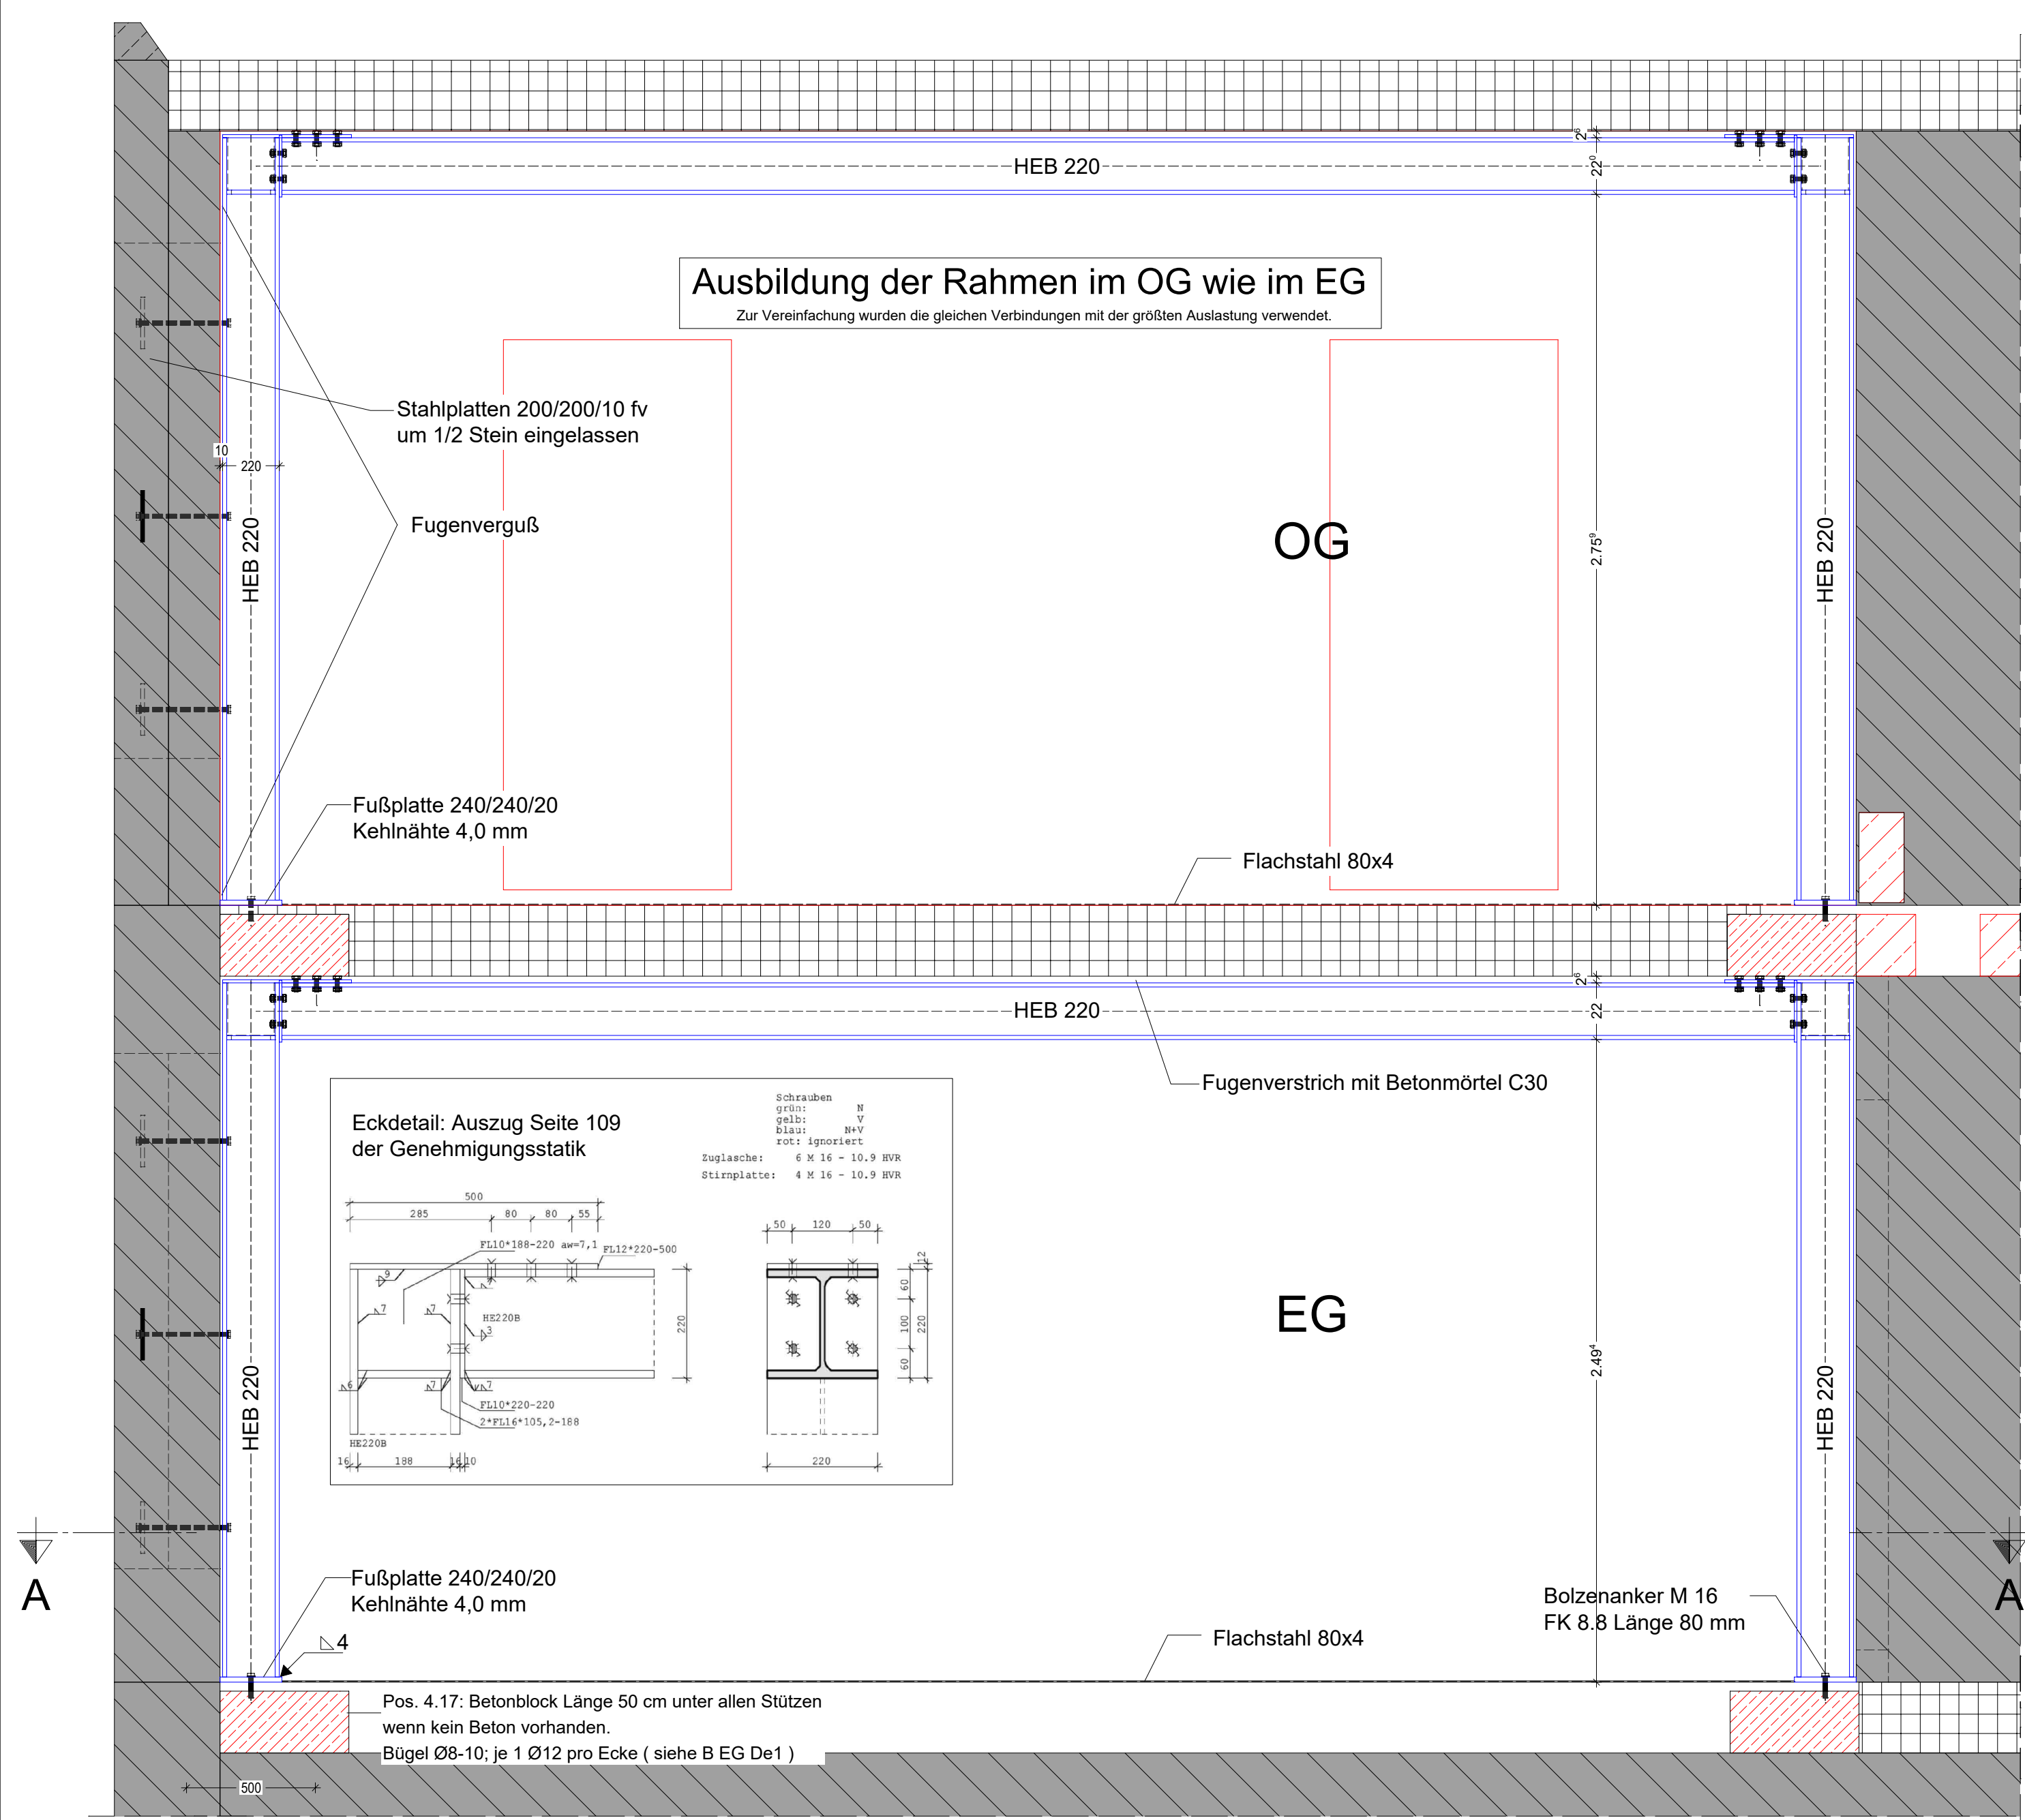


Schnitt 2 - 2

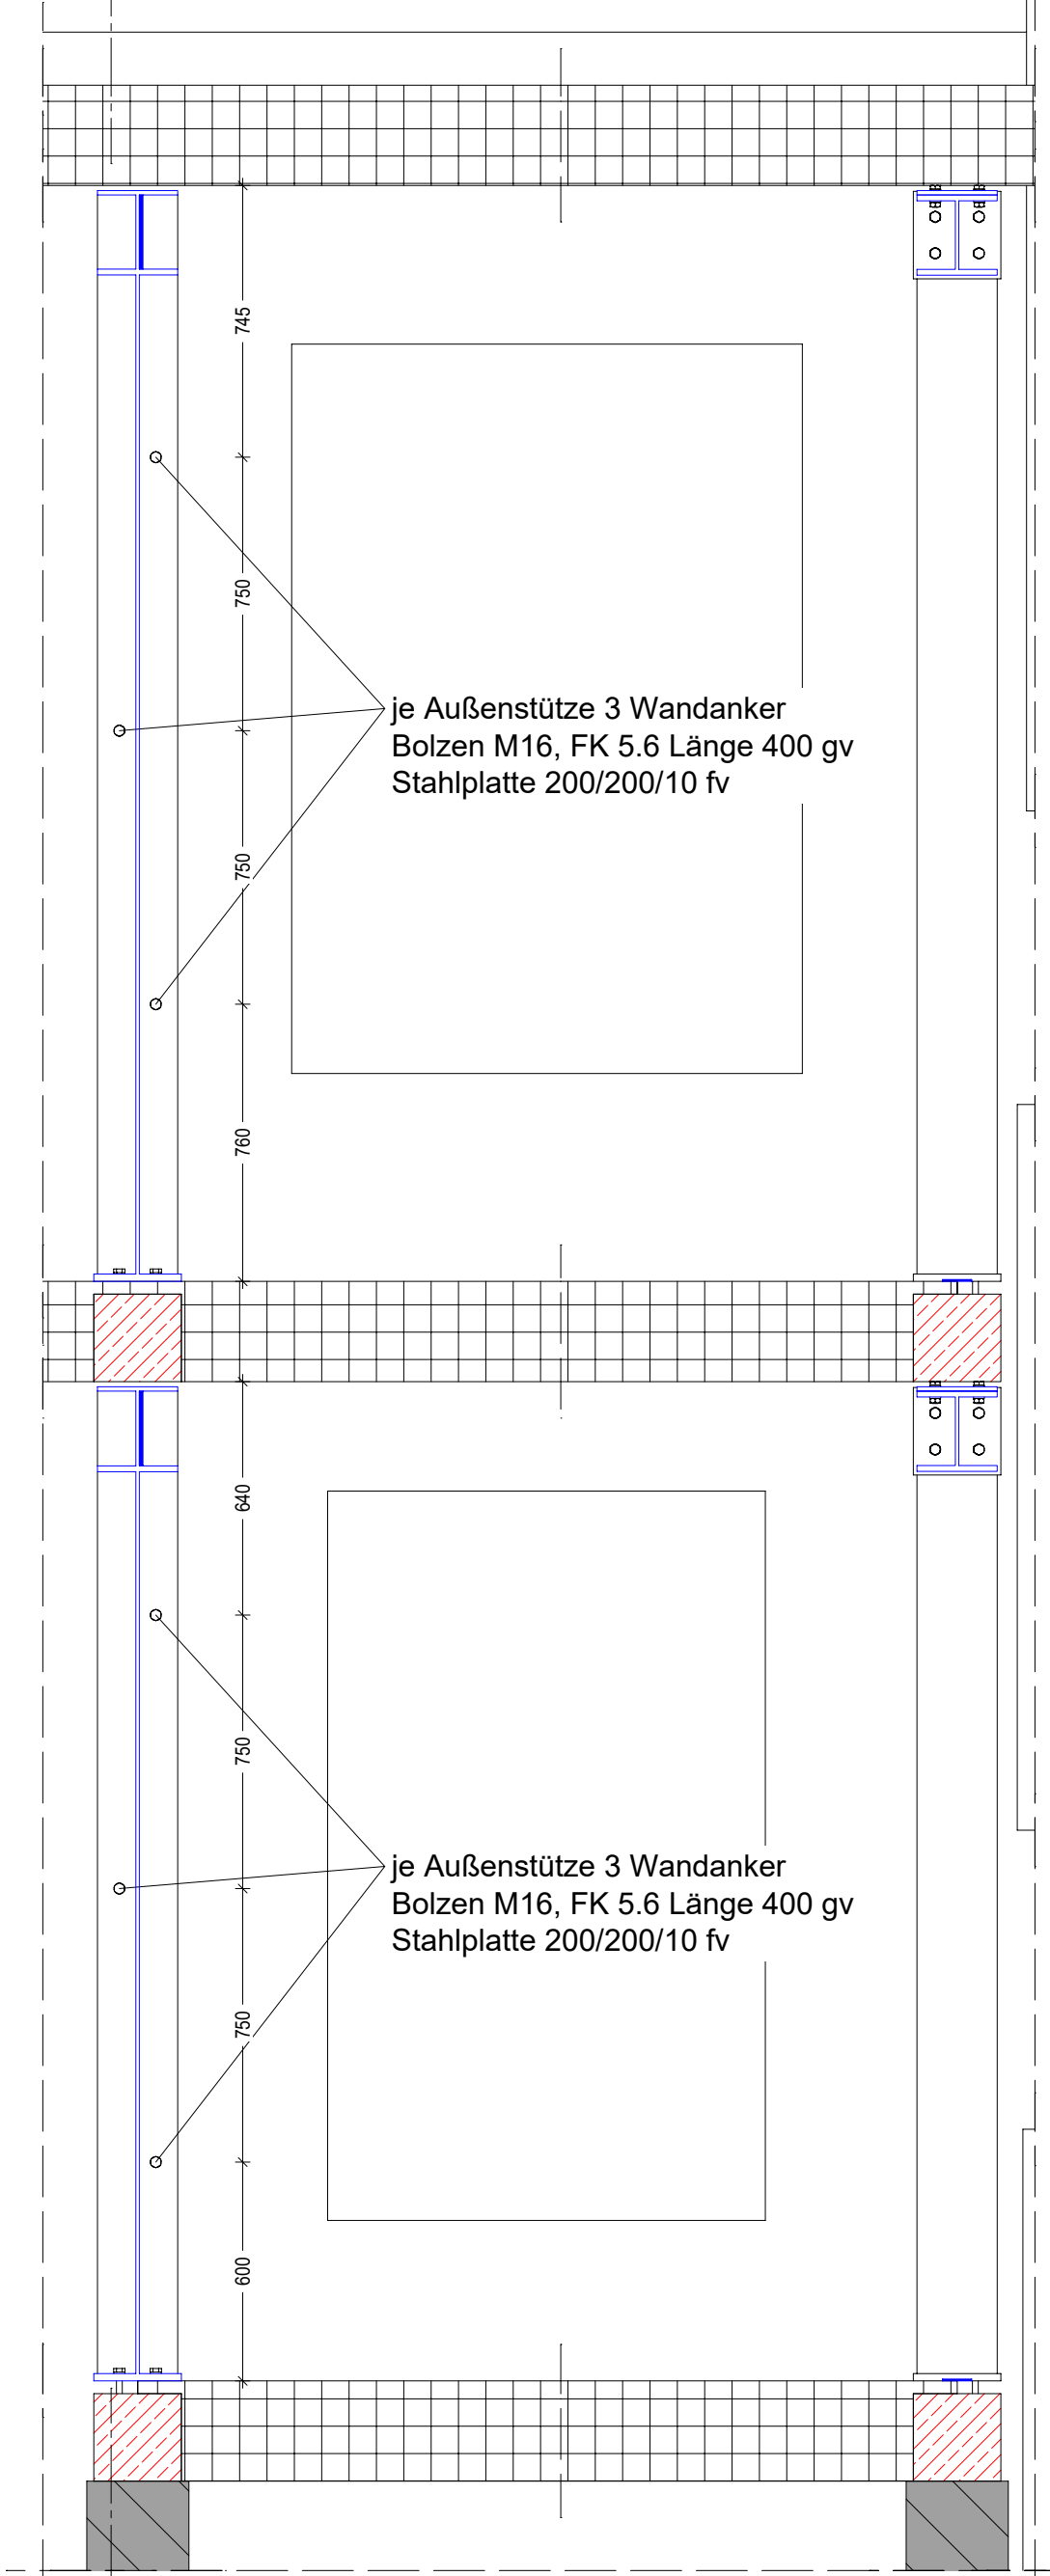


Rahmen HEB 240 Nordflügel


Schnitt 3 - 3

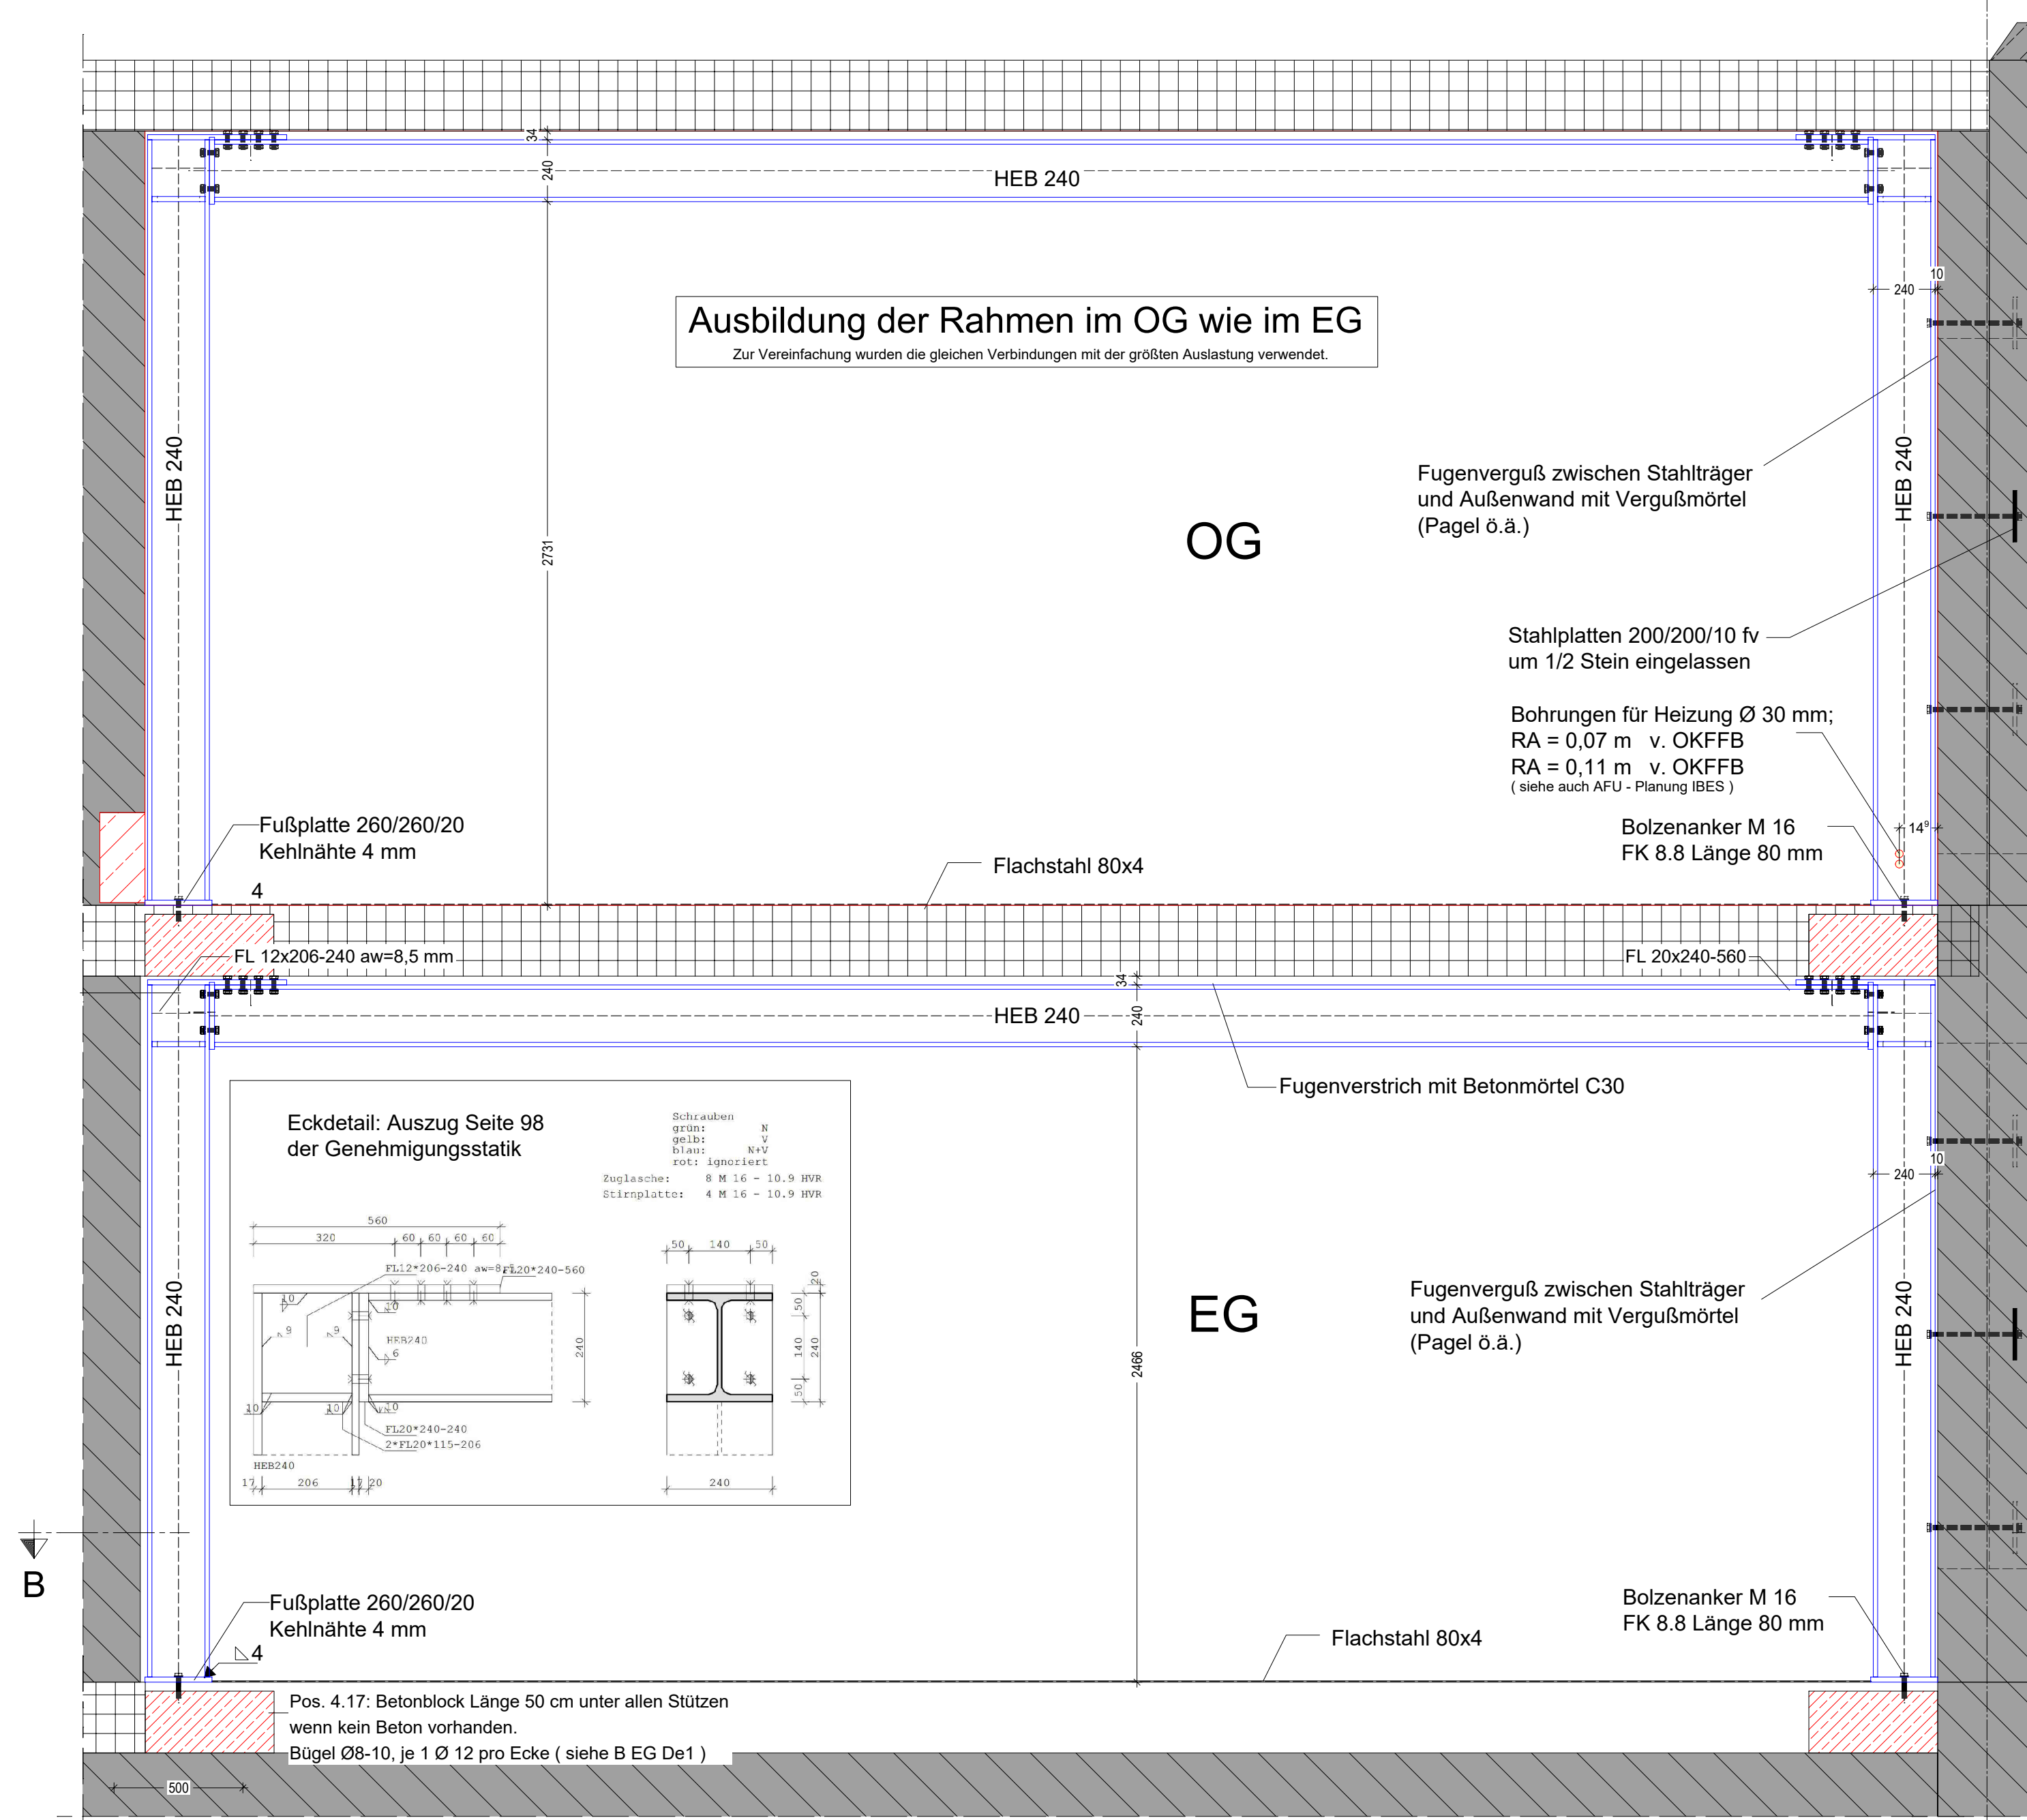

Schnitt 4 - 4

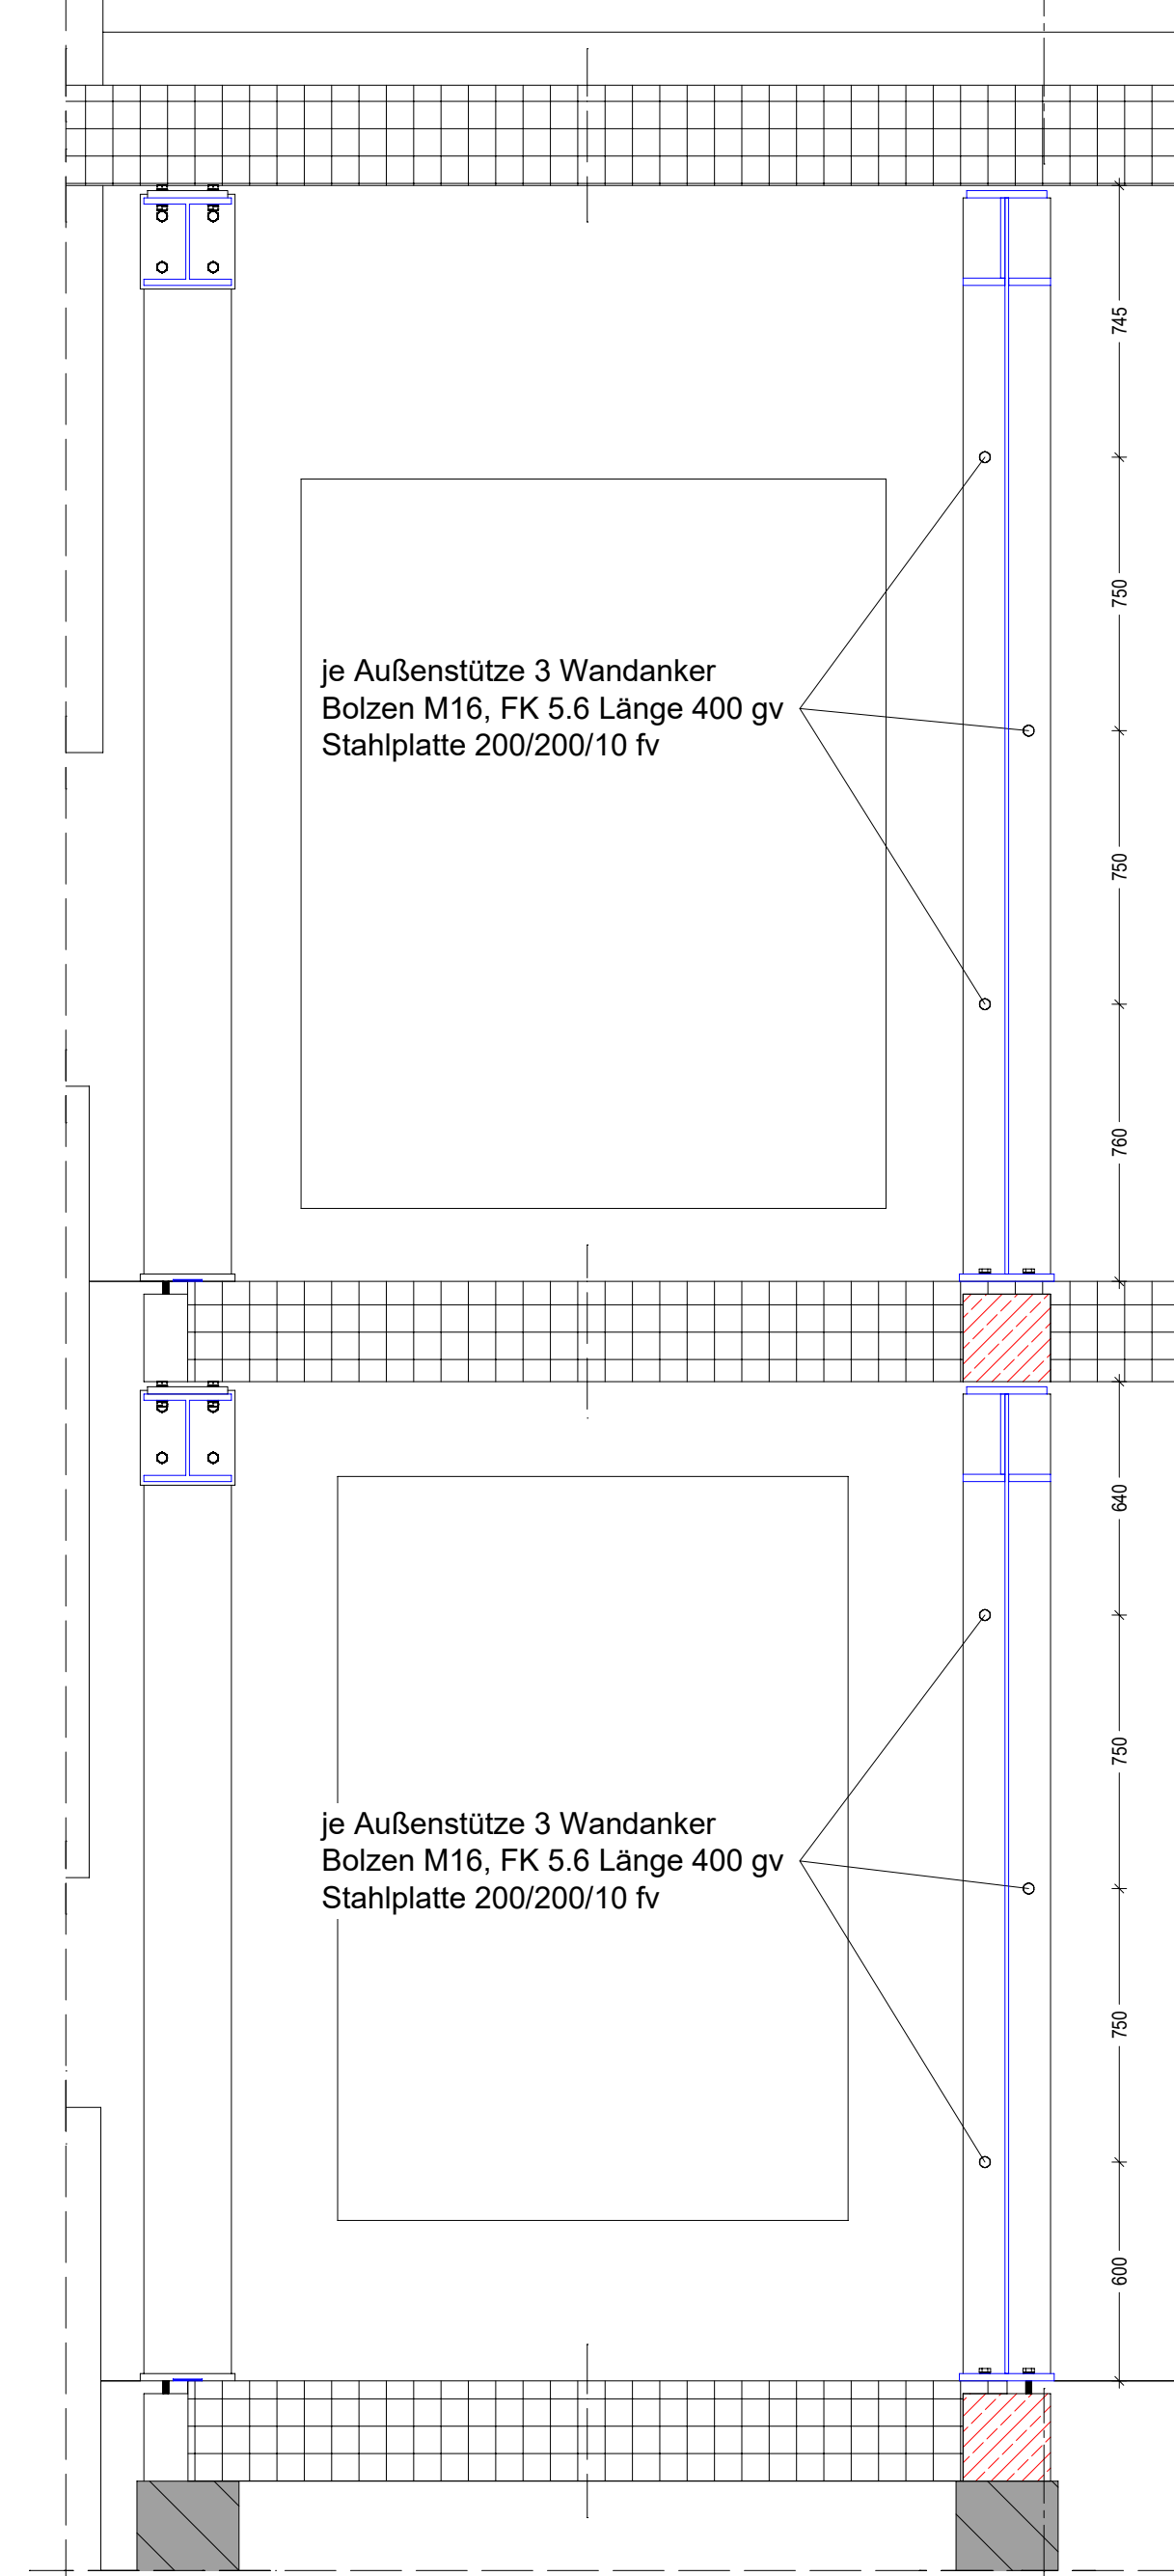


Schnitt A - A

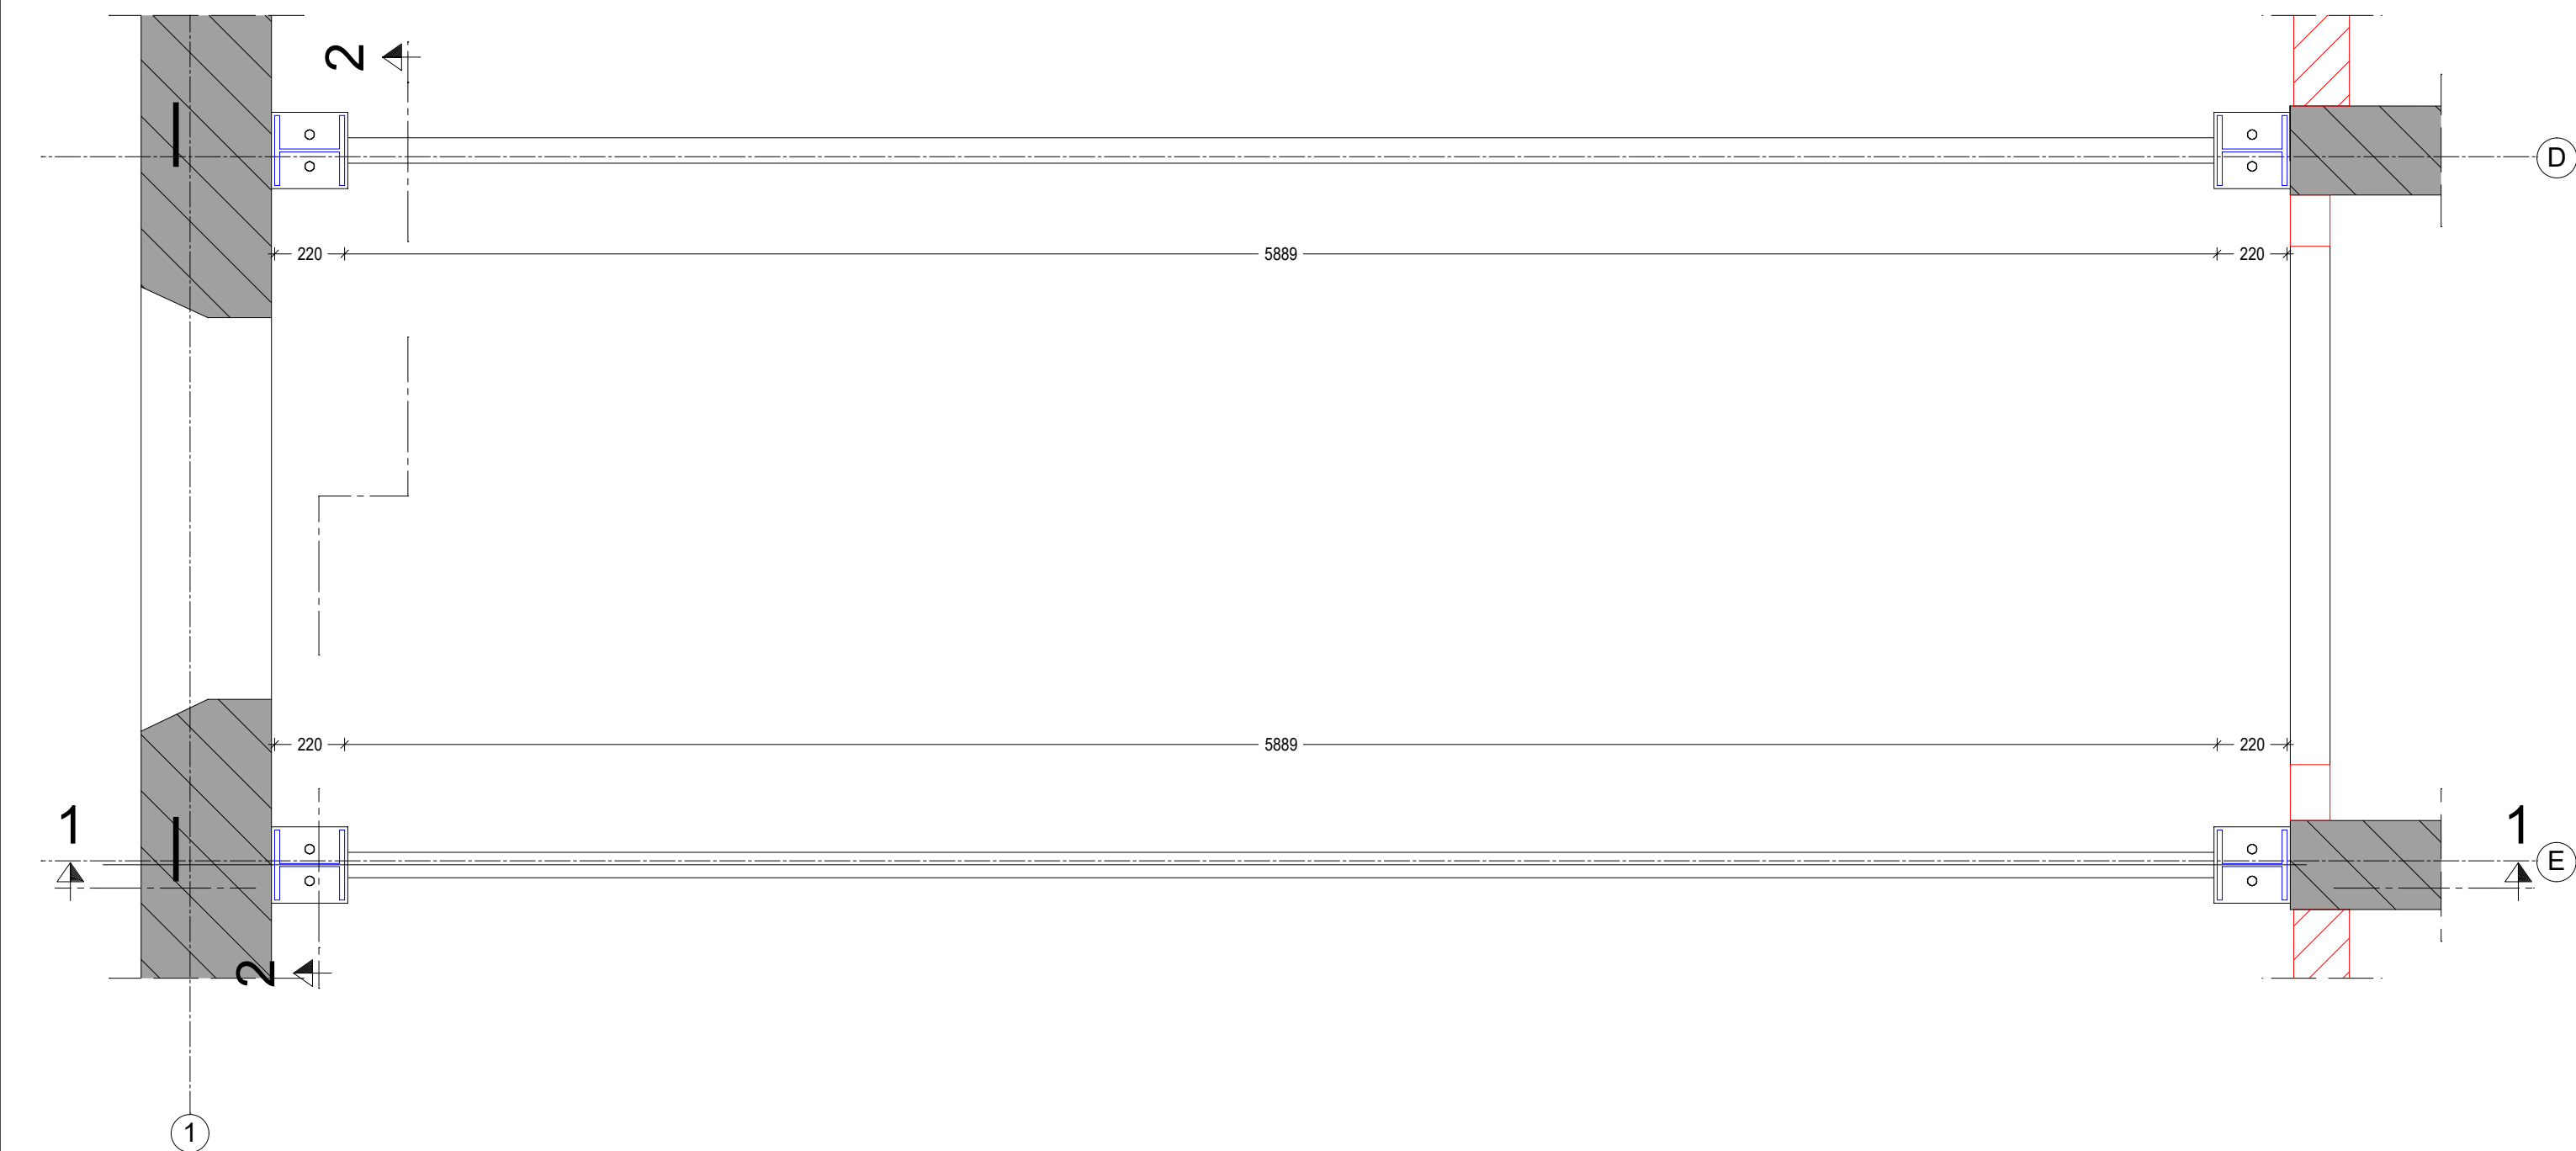


Schnitt B - B




Ansicht Rahmen

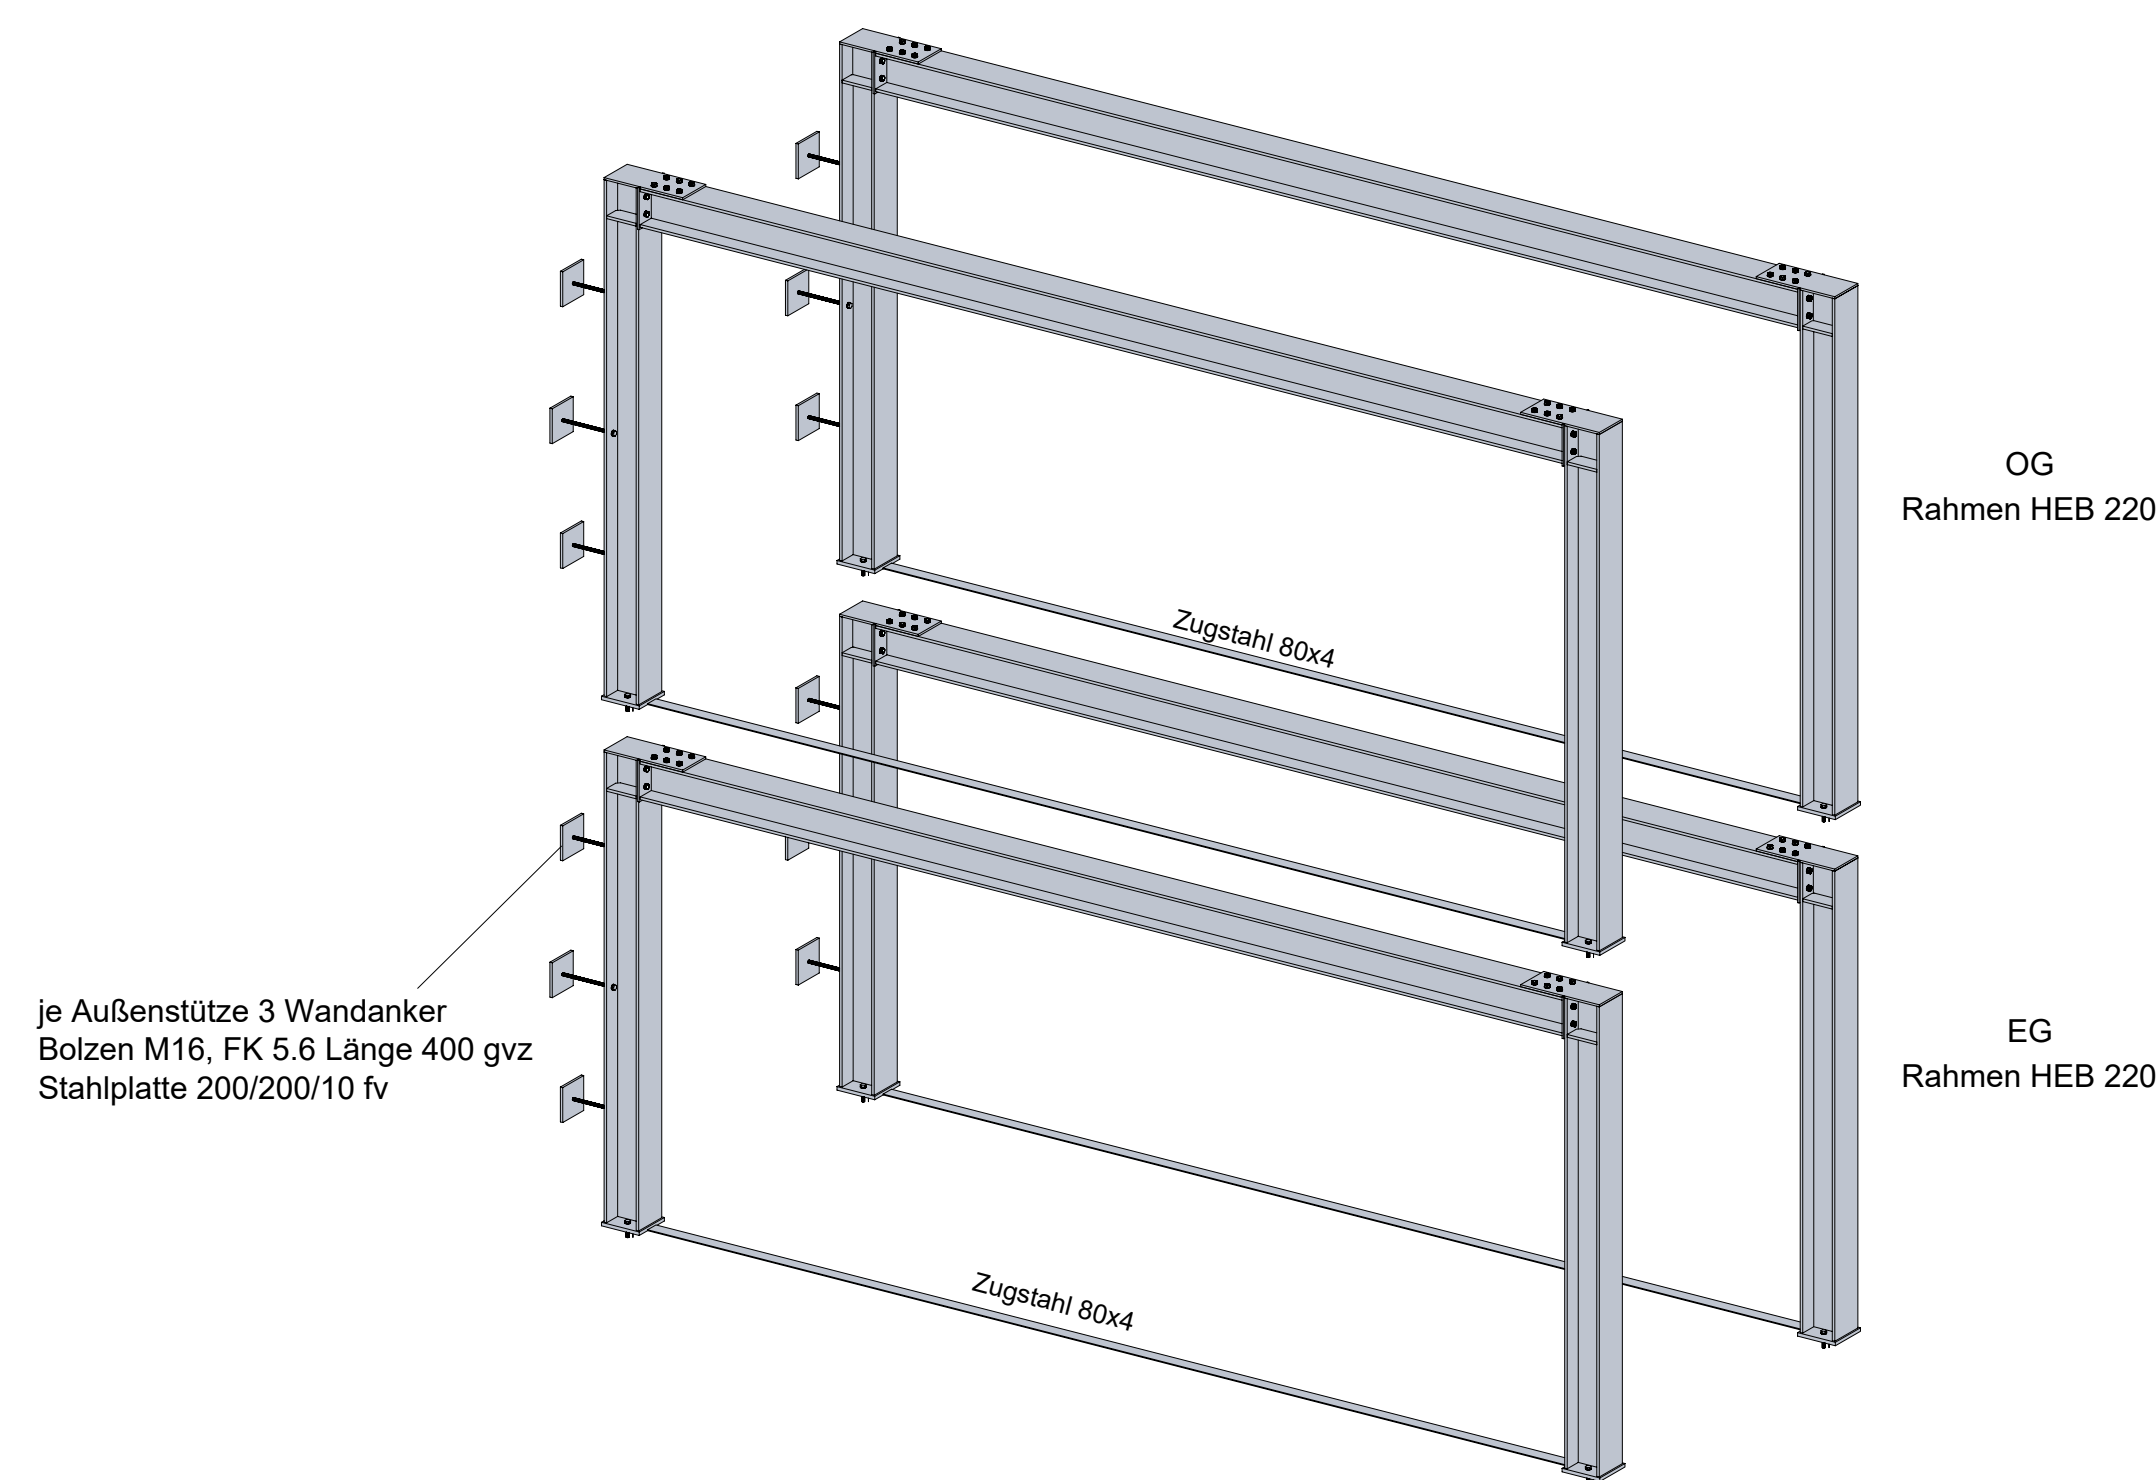

Ansicht Rahmen

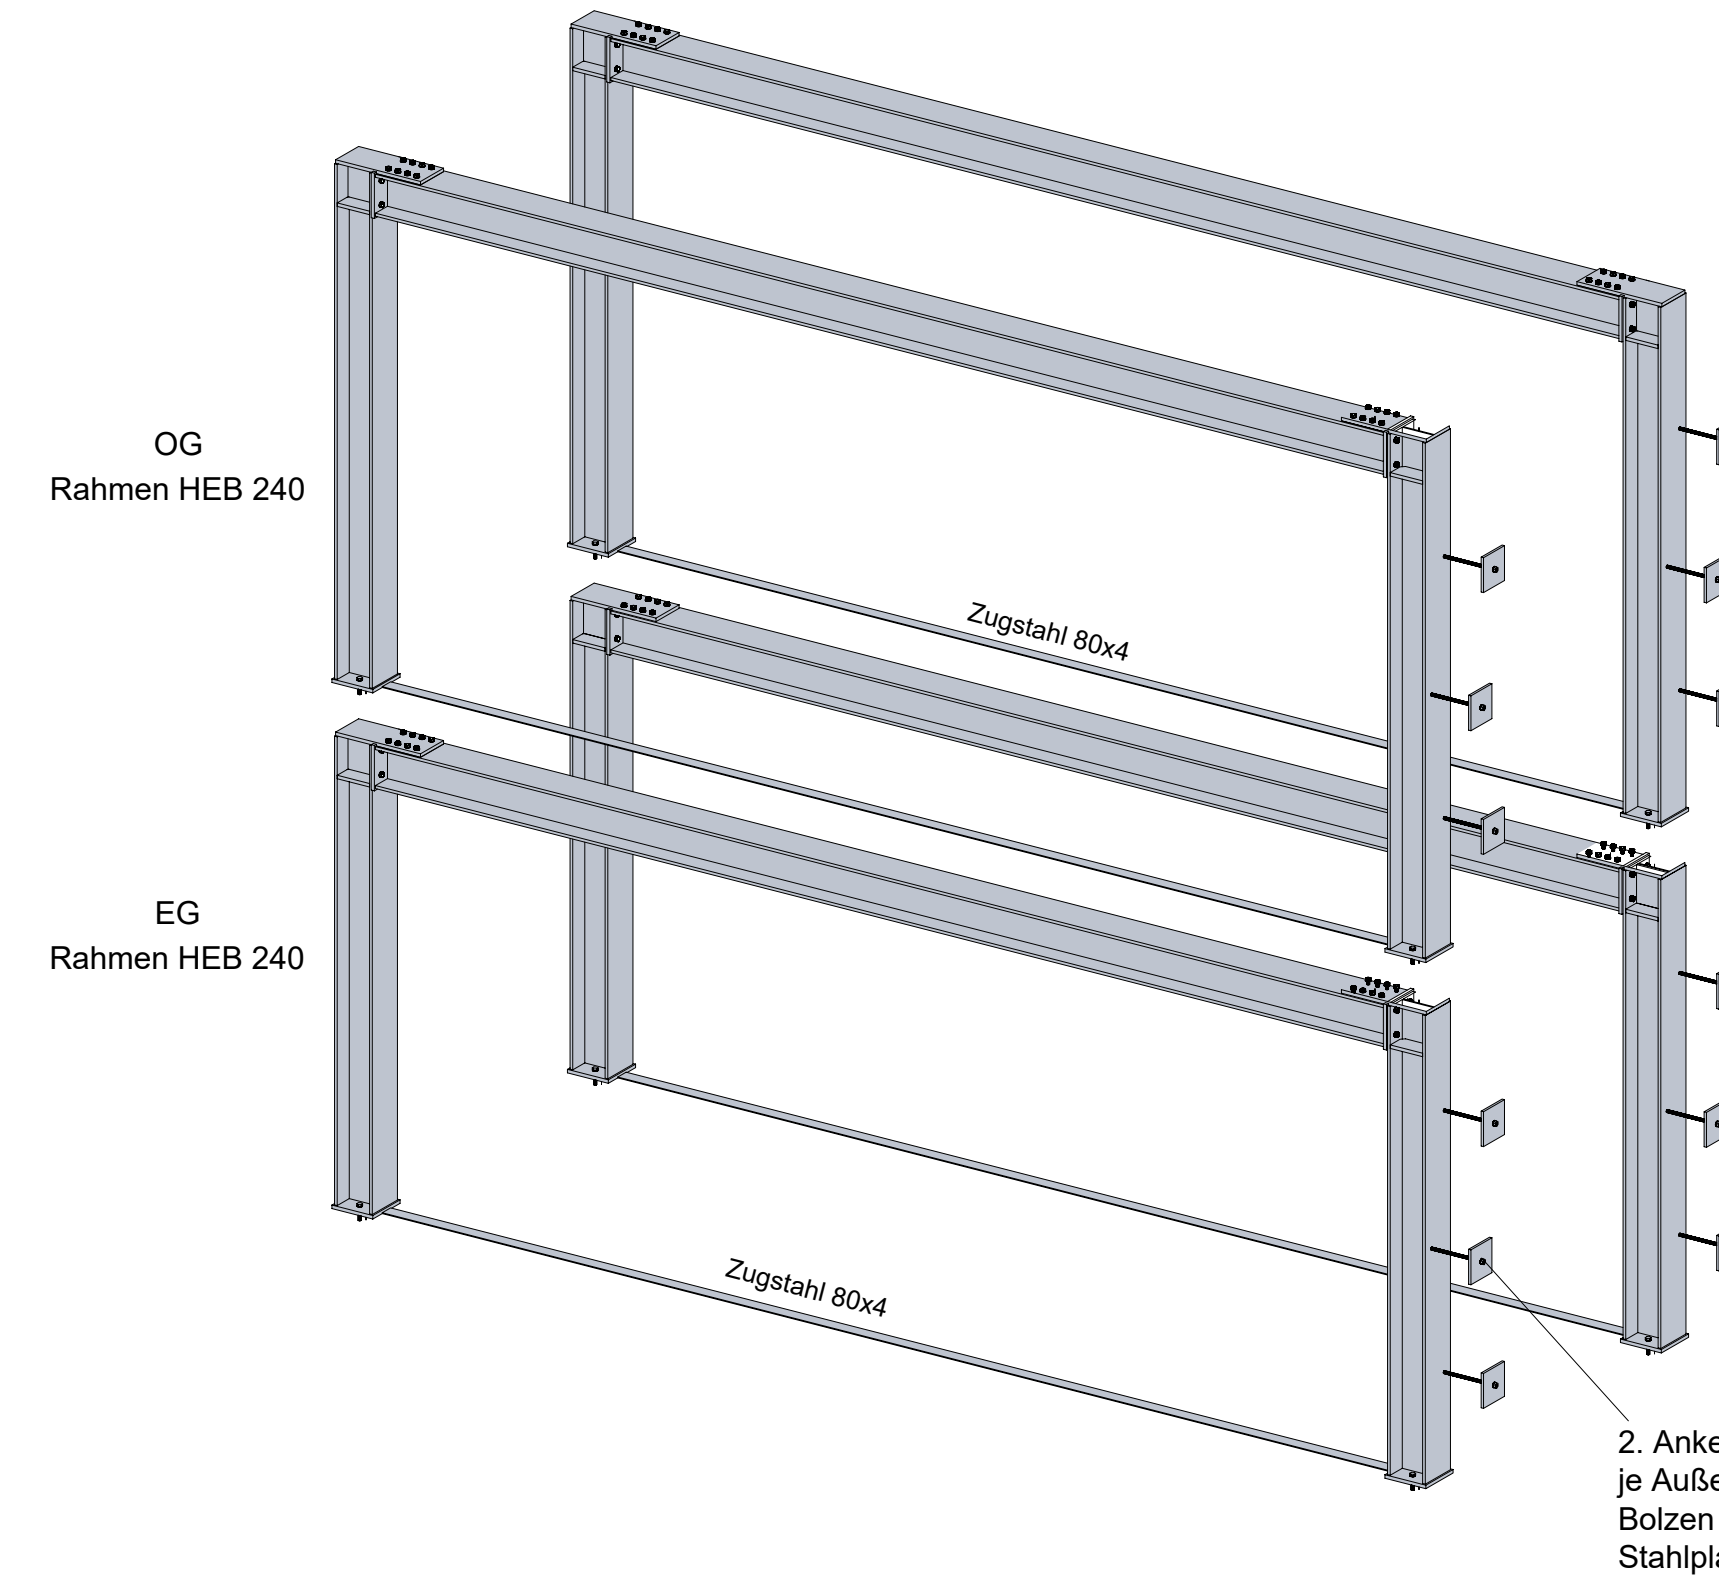


Schraffur	Baustoff	Festigkeit	Schraffur	Baustoff	Festigkeit
	Mauerkern, Bestand	R=5; 1 N/mm ²		Beton bewehrt, neu	C 25/30
	Mauerkern, Abbruch			Beton unbewehrt, neu	C 16/20
	Mauerkern, neu	KS-12-2-0.NM II		Beton bewehrt (Bestand)	
	Mauerkern, neu	KS-20-2-0.NM II		Beton unbewehrt (Bestand)	
	Stahlbauwelle	5225		F - Bahndicke	
	Leichtbauwand < 3 kN/m			Nadelholz	

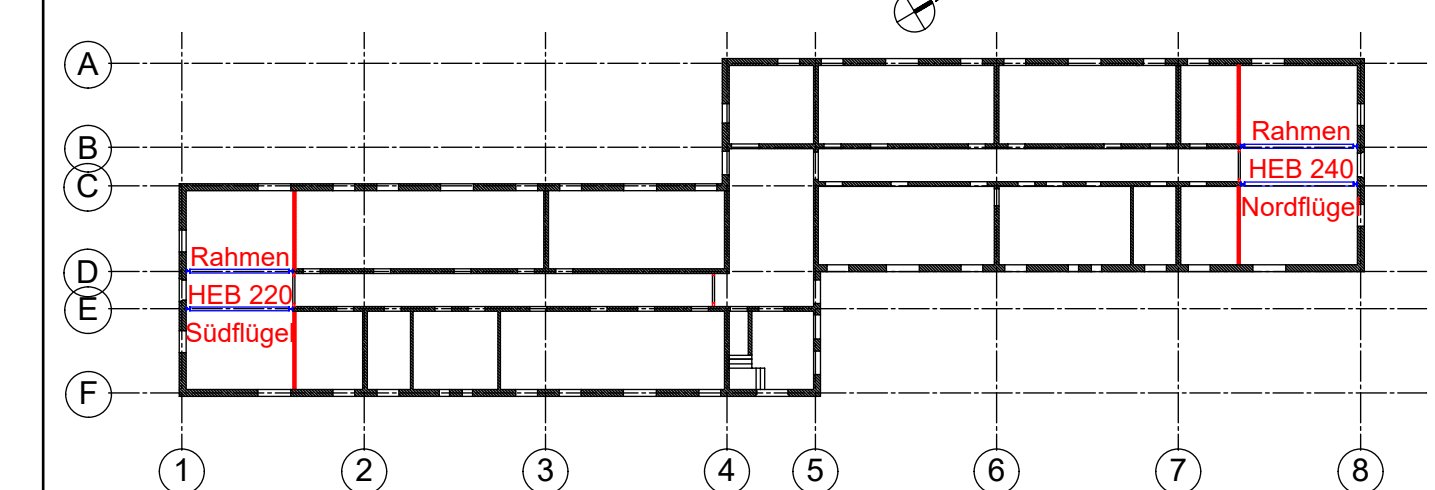Übersichtsplan 

Alle Maße sind vor Ort eigenverantwortlich zu prüfen!

**Staatliches Bau- und Liegenschaftsamt
Neubrandenburg**

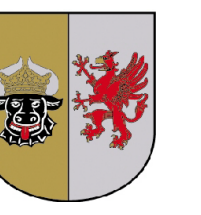

LIEGENSCHAFT (NR./BEZEICHNUNG)
40017 | FHöVPR
18273 Güstrow, Goldberger Straße 12-13
GEBÄUDE (NR./BEZEICHNUNG)
Gebäude 14 (Wohnheim 7)

0017 E7 0016

FHöVPR Güstrow
9. RA Herrichtung

PLANSTANDLEISTUNGSPHASE	
Ausführungsplanung	(AFU)

PLANKENHALT
Stahlrahmen OG, EG Statikposition: 3.11 bis 3.16; 4.10 bis 4.16

MASSTAB 1:20	PLAN-DATUM 24.02.2028	PLAN-NR. 18 - AU St 1
BLATTGRÖSSE (HÖHE x BREITE in MM):	PLAN-INDEX	TEIL-PLAN

$$H/B = 841 / 1189 (1.00m^2)$$

Allplan 2022