

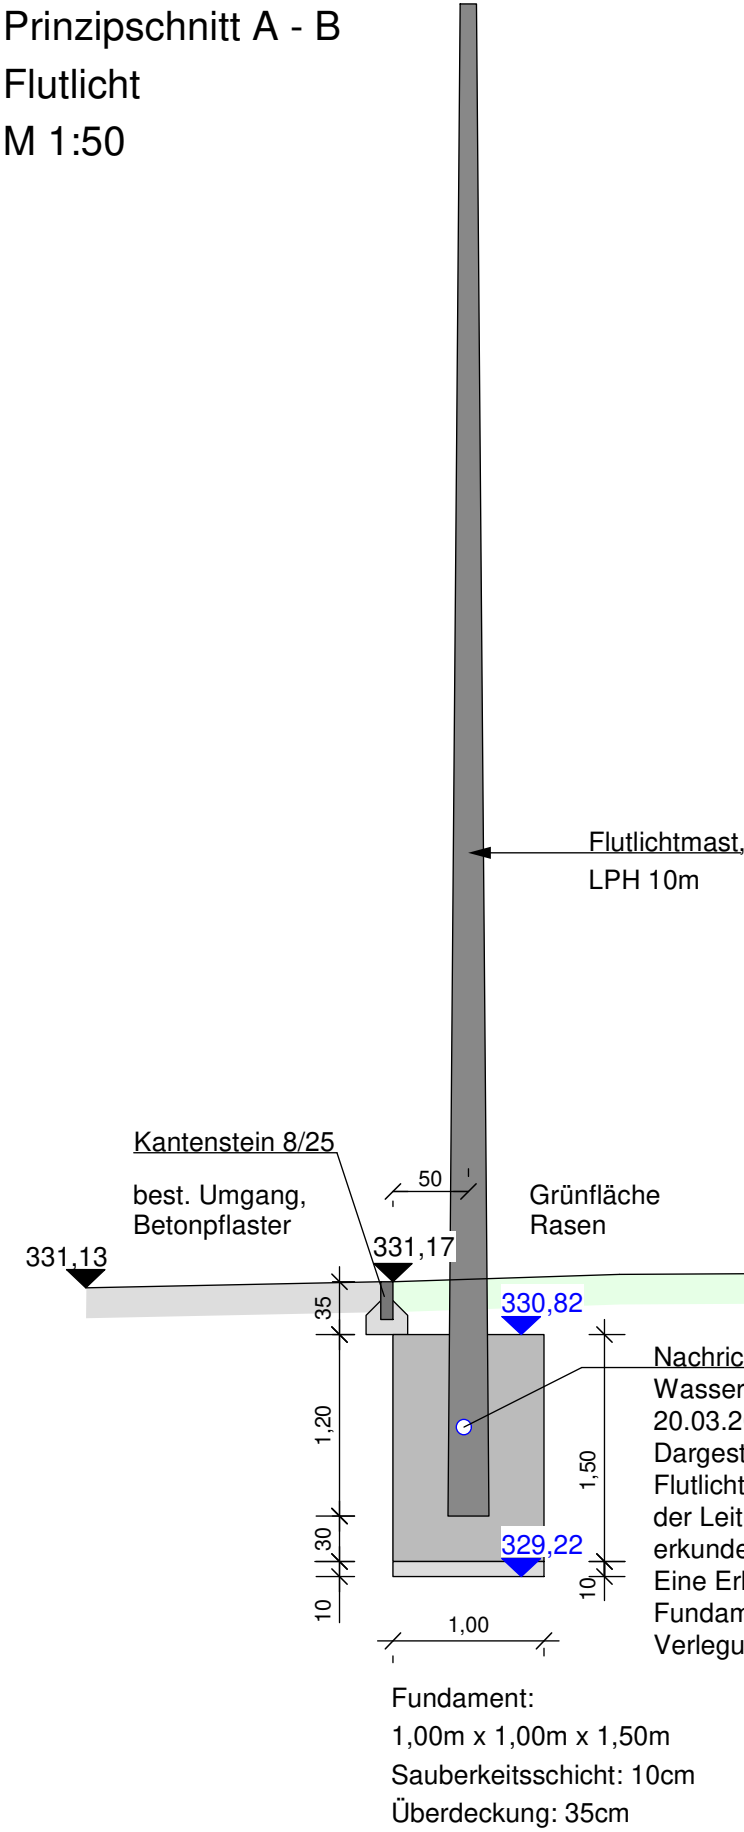


Prinzipschnitt A - B
Flutlicht
M 1:50

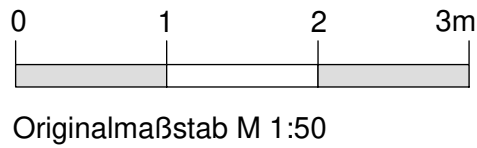

Prinzipschnitt C - D
Ballfangzaun
M 1:50

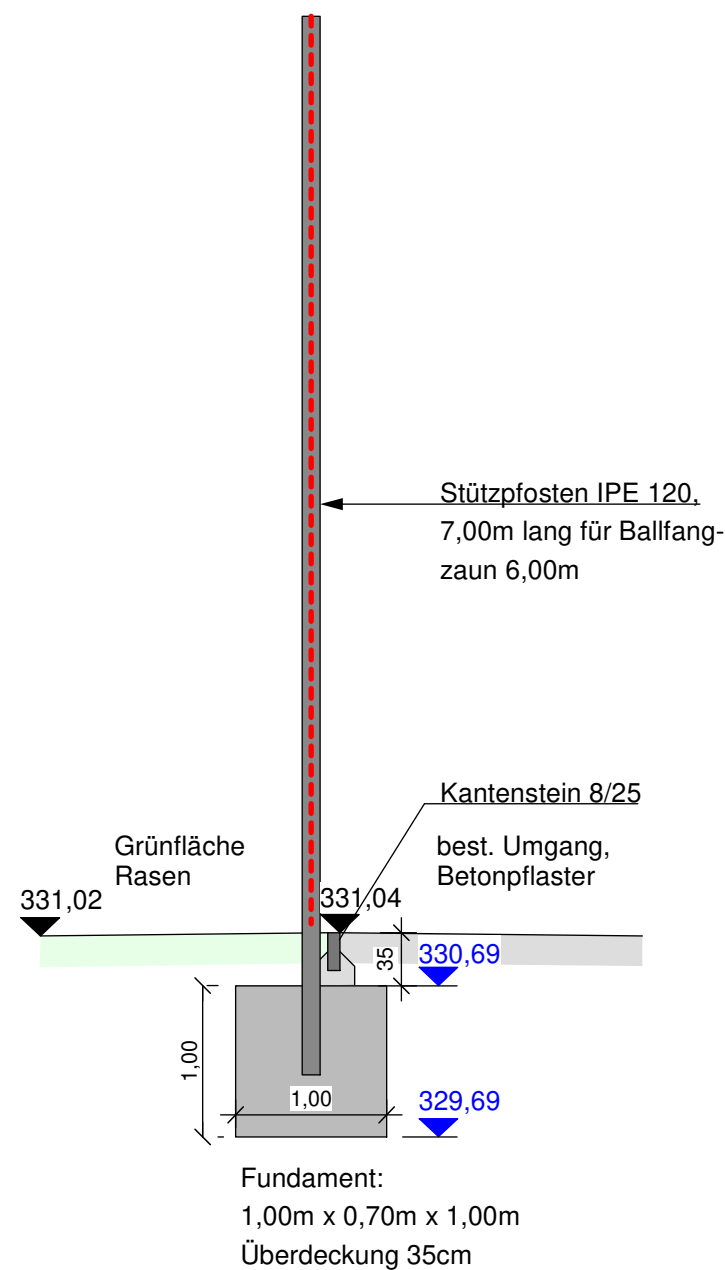

Fischer + Partner
Büro für Freiraumplanung
und Landschaftsarchitektur
Albstraße 31
73262 Reichenbach/Fils
Tel. 07153 - 618929 Fax 618933

Landeshauptstadt Stuttgart - Tiefbauamt Bauabteilung Mitte/NordAltlasten und Sportbauten				
Ausführungsplanung				
Stuttgart-Stammheim				Projektnummern
SC Stammheim				Plannummer
Umbau Rasenspielfeld in Kunstrasen				4
Emerholzweg				Maßstab
				1:50
Prinzipschnitte Flutlicht und Ballfangzaun				Datum
				18.02.2026
Bearbeitung	Sachgebietsleitung	Baubezirksleitung	Dienststellenleitung	Abteilungsleitung
	gez. Cabilza	gez. Beck		gez. Hofmann