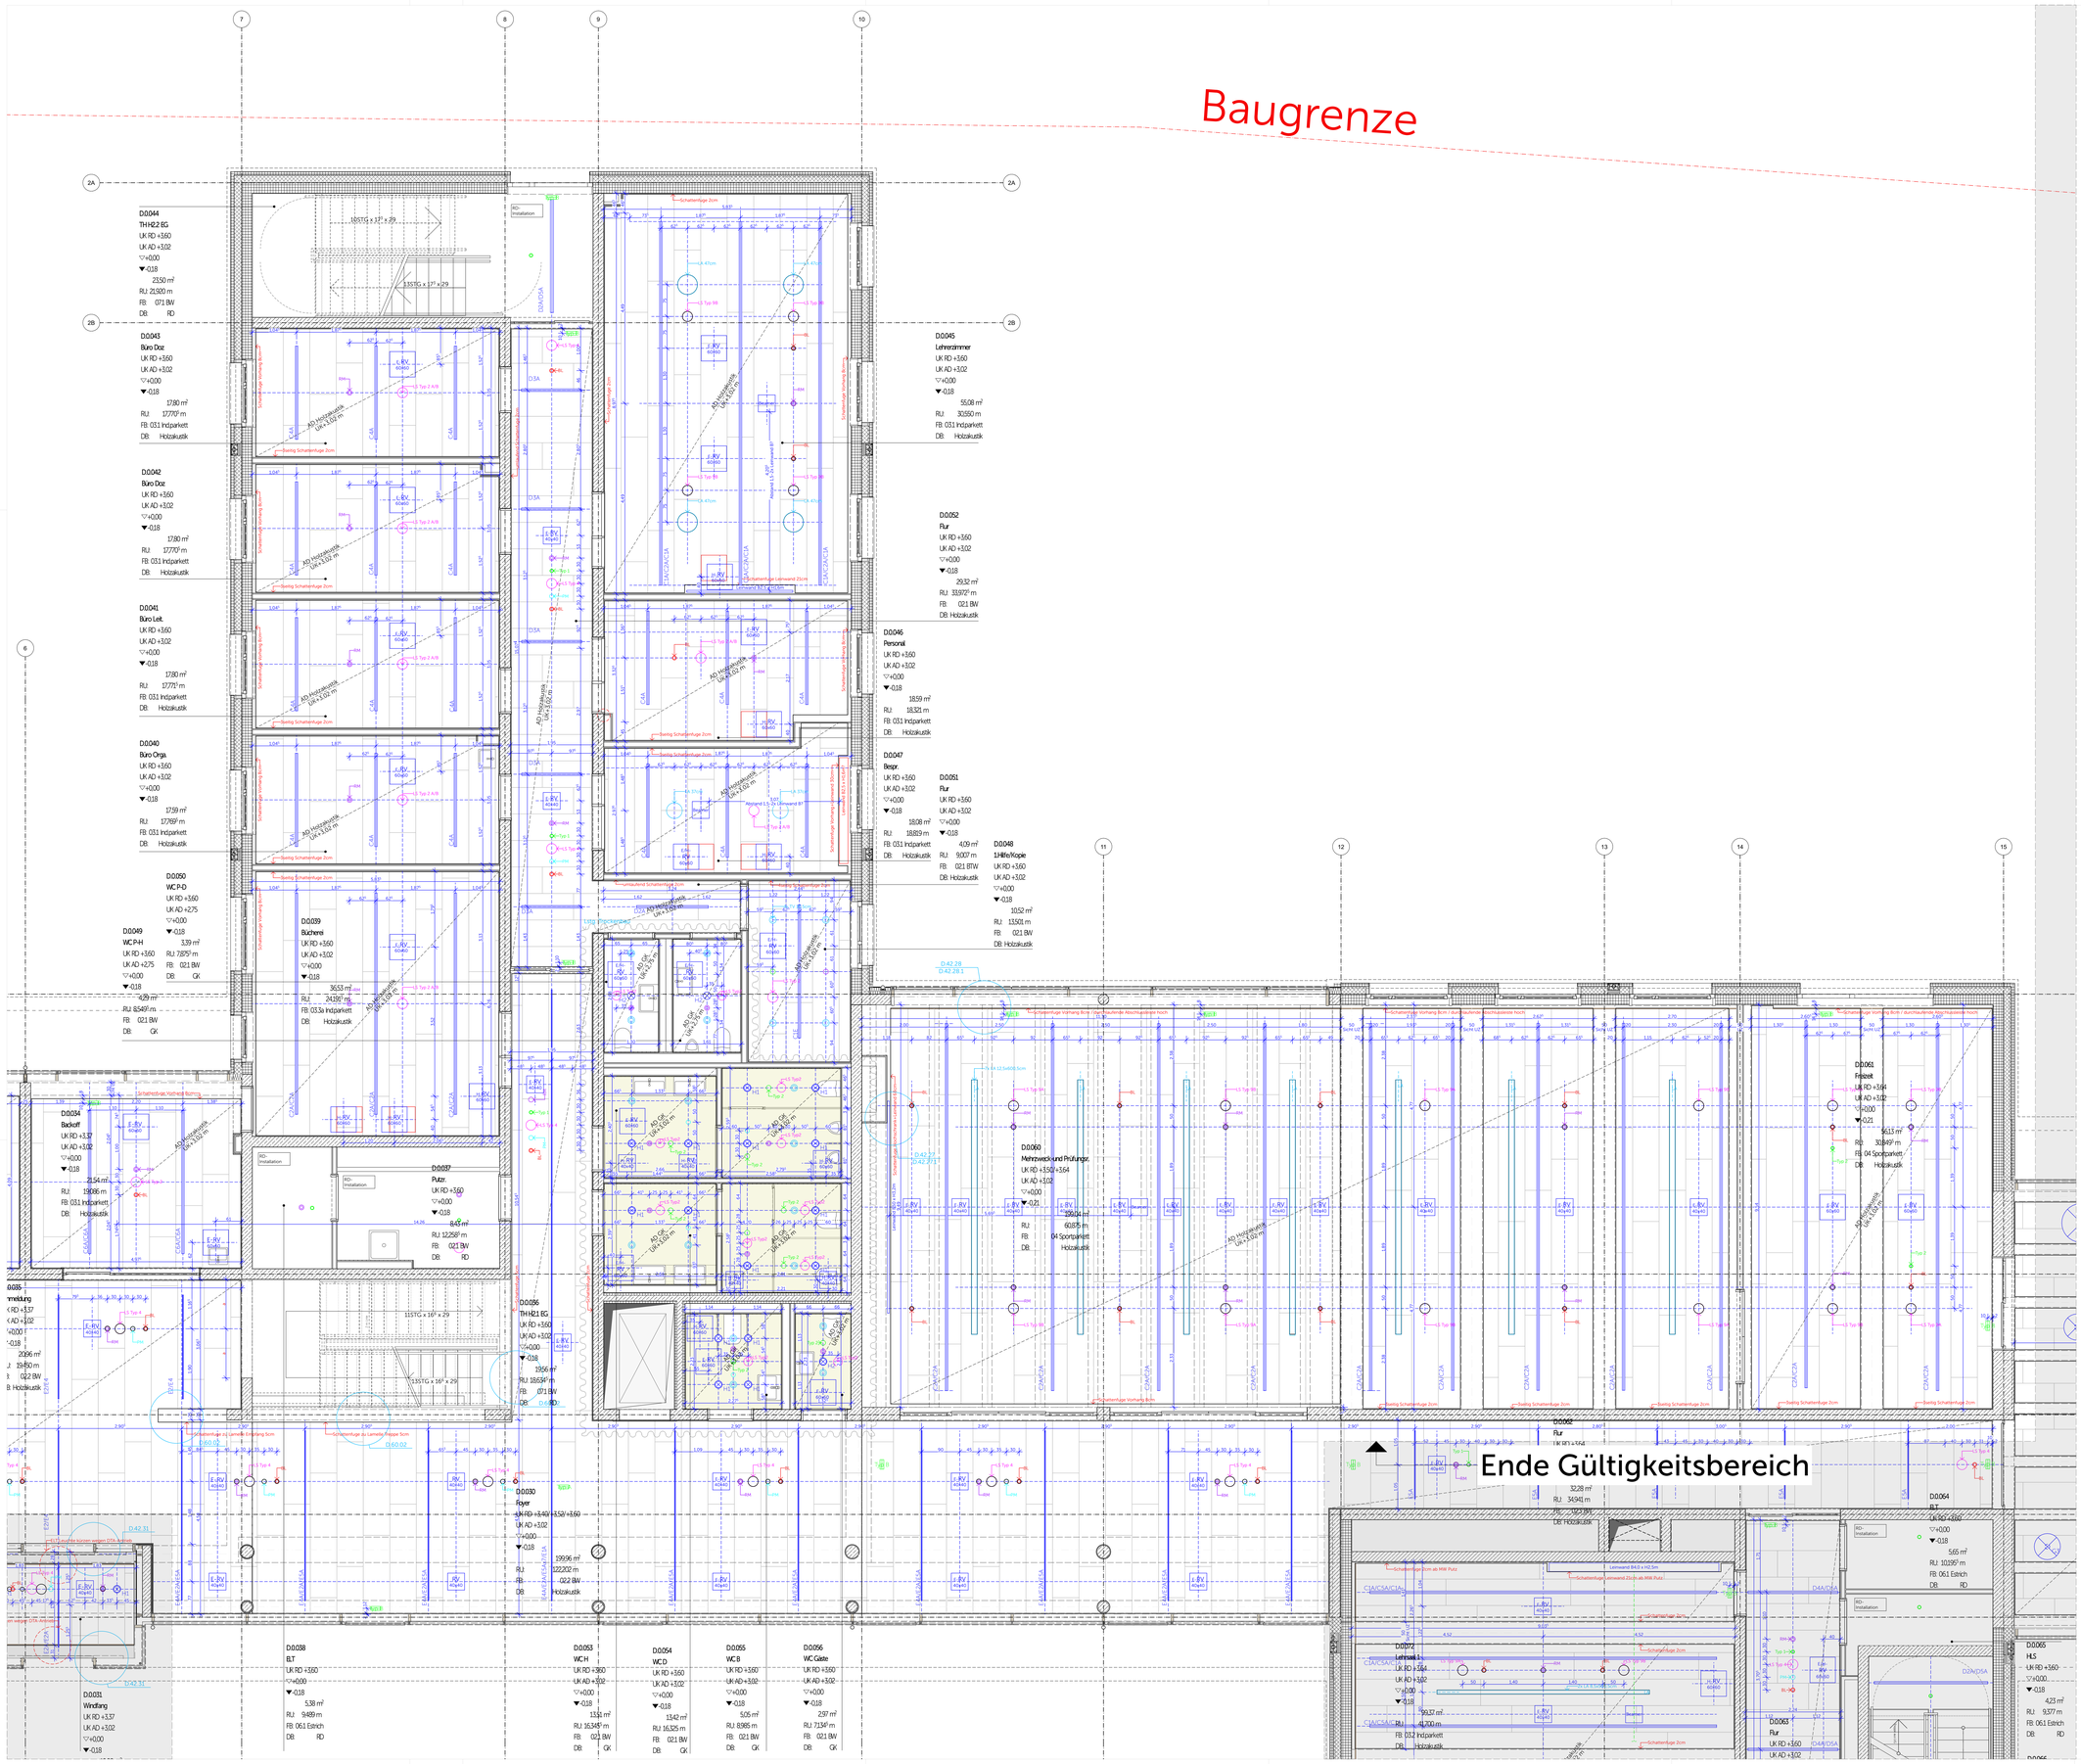


# LEGENDE DECKENSPIEGEL

Achtung Baustellenbau auf Basis Architekturplan, TGA kommen aus mit Planungsstand der Fa. Gebauer. Ausführungs technisch anderer Unstimmigkeiten zw. Planung ELT/HKLS und Planung ARCH sind umgehend an ARCH zu melden.

## ELT-ZUBEHÖR: n. Vorgabe ELT

- LAUTSPRECHER TYP 1: Ø246xH66mm **EINBAU: Ø 218mm AUSSCHNITT**
- LAUTSPRECHER TYP 2/4: Ø268xH136mm **EINBAU: Ø 243mm AUSSCHNITT**
- LAUTSPRECHER TYP 9: Ø272xH172mm **EINBAU: Ø 249mm AUSSCHNITT**
- LAUTSPRECHER TYP 5: H166xB140xT108 mm **AUFBAU**
- LAUTSPRECHER TYP 8/10: Ø208xH89mm **AUFBAU**

- RAUCHMELDER: Ø117xH49mm **EINBAU: Ø 68mm AUSSCHNITT**
- RAUCHMELDER Temperatur **EINBAU: Ø 68mm AUSSCHNITT**
- BLITZLEUCHTE: Ø100xH97mm **EINBAU: Ø 68mm AUSSCHNITT**
- NOTBELEUCHTUNG: Ø85mm TYP 1+2 / Ø126mm TYP 3 **EINBAU: Ø 68mm AUSSCHNITT**
- PRÄSENZMELDER: Ø53,5xH38mm **EINBAU: Ø 68mm AUSSCHNITT**

## ELT-LEUCHTEN: n. Vorgabe ELT

- B1/B2 — LEUCHTE TYP B1/B2 - AUFSATZ: L B1 1215 / L B2 1515 x B 90mm x H 71mm
- CxA — LEUCHTE TYP CxA - **EINBAU/ AUSSCHNITT 76mm (3 Lamellen):** Länge div. x B 50mm x H 80.5mm
- CxE — LEUCHTE TYP CxE - **EINBAU/ AUSSCHNITT 57mm:** Länge div. B 63mm x H 125mm
- DxE — LEUCHTE TYP DxE - **EINBAU/ AUSSCHNITT 64mm :** Länge div. B 69mm / H 55mm-82mm
- DxA — LEUCHTE TYP DxA - **EINBAU/ AUSSCHNITT 76mm (3 Lamellen):** Länge div. x B 69 x H 50mm
- ExA — LEUCHTE TYP ExA - **EINBAU/ AUSSCHNITT 52mm (2 Lamelle):** Länge div. x B 24 x H 48.5mm
- Typ B — Fluchtweg LEUCHTE **EINBAU/ AUSSCHNITT B70xL250mm** abgependelt auf Türhöhe bzw. Normhöhe (Vorschaltgerät/Anschlussdose UP)
- G — LEUCHTE TYP G - AUFSATZ: G1 Ø 300mm x H 45mm / G2 Ø 450mm x H 45mm / G3 Ø 600mm x H 45mm/ / G4 Ø 900mm x H 45mm
- H1/H2 — LEUCHTE TYP H1/H2 - EINBAU DOWNLIGHT: Ø 179mm x 110mm Einbautiefe **Ø 150mm AUSSCHNITT**
- H1A/H2A — LEUCHTE TYP H1A/H2A - AUFSATZ DOWNLIGHT: Ø 154mm x H 157mm

## HKLS-LÜFTUNG: n. Vorgabe HKLS

- TELLERVENTILE **Ø 105mm AUSSCHNITT**
- LÜFTUNGSAUSLASS **'LA' ≈ cm / BxL cm AUSSCHNITT**

Listg. Zimmerer

**ARCH:**
BS-Beplankung d=10mm Stahlträger
s. Leitdetail 06.1/07 TWP Holzkonstruktionspläne (sichtbar)

Holzwerkstoffplatte d=20mm (bauseits)
+ BS-Beplankung d=10mm Stahlträger
s. Leitdetail 06.2 TWP Holzkonstruktionspläne (unsichtbar / bei BSH-Decke auf Sicht)

## Abkürzungen

| | | | |
|---|---|---|---|
| OK/UK | Oberkante/Unterkante | FFB | Fertigfußboden |
| RD | Rohdecke | RB | Rohfußboden |
| RDS | Rohdeckensprung | KB | Kernbohrung |
| AD | Abhangdecke | D | Durchmesser |
| BRH | Brüstungshöhe über OKFF | RR | Regendallrohr |
| RH | Raumhöhe | HK | Heizkörper |
| T30RS | Brandschutztür T30, rauchdicht- selbstschl. | UV | Unterverteilung |
| BW | Betonwerkstein | E/H/L/S | Elektro / Heizung / Lüftung / Sanitär |

## Symbole

| | | | |
|---|---|---|---|
| OKFFB | OK Fertigfußboden | OKRD | OK Rohdecke |
| OKRD | OK Rohdecke | OK FFB | OK Fertigfußboden |
| UKRD | UK Rohdecke | UK AD | UK Abhangdecke |

WICHTIGE HINWEISE:
- Bemaßung von Tür-, Raum-, Sturz- und Brüstungshöhen ab OKFF
- Die Zeichnung ist in allen Fällen bindend für die Ausführung
- Planänderungen nur mit Genehmigung des Architekten
- sämtliche Maße sind am Bau zu prüfen
- Ausführungen der Installationen HLS und ELT nur in Verbindung mit Planunterlagen der Fachplaner

Unstimmigkeiten sind den Architekten unverzüglich mitzuteilen

PLANSTAND: Deckenspiegel ELT vom xx.xx.2026 / HKLS vom xx.xx.2026

| Index | Datum | Änderung |
|---|---|---|
| A | 03.02.26 | Legende, LA Schlitzmaß nach Angabe Email HKLS vom 15.01.26<br>Leuchtentypen Raum Lager LS wird DxA / alg. Typ DxE wird DxA, Anordnung TGA in Holzakustik n. Elementverlauf optimiert |

A_Baufrei für Trockenbau/ Vorabzug Holzakustik

DS — 03.0142/A_Baufrei für Trockenbau/ Vorabzug Holzakustik
PLANNR./INDEX


FREISTAAT BAYERN
STAATLICHES BAUAMT ANSBACH
BEREICH HOCHBAU
BISCHOF-MEISER-STR. 11, 91522 ANSBACH, TEL.: 0981 89 05 0, FAX: 0981 89 05 2130, E-MAIL: poststelle@stbaan.bayern.de


LANDESFINANZSCHULE BAYERN — AN607
ERRICHTUNG AUSSENSTELLE DINKELSBÜHL

A_Baufrei für Trockenbau/ Vorabzug Holzakustik PP

AUSFÜHRUNGSPLANUNG
H2 Deckenspiegel EG

M: 1:20, 1:50

| KAP./TITEL | GEZ.VON | GEZ. AM | STAND | PLOTDATUM | SONSTIGES |
|---|---|---|---|---|---|
| 06 00 731 01 | | | 03.02.2026 | | |

| MASSN.-NR. | FCH LIEGENSCHAFTS-NR. | PROJEKTDEFINITION |
|---|---|---|
| 06 607 E 0001 | 43100 20 07 004 | BSH D0650200.04 |

LAGEPLAN / GEBÄUDEÜBERSICHT

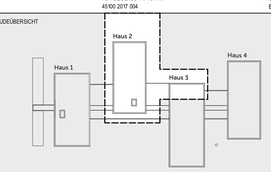


OK FFB ± 0,00 = 465,20 m NHN

ARCHITEKT/ FACHPLANER

DATEI: 20260203_A_LFS-DKB_03.0142_PP_A_DS_ _H2 Deckenspiegel EG
PLANNR./INDEX: 03.0142/A_Baufrei für Trockenbau/ Vorabzug Holzakustik

Plangrösse: A0 1189 x 841