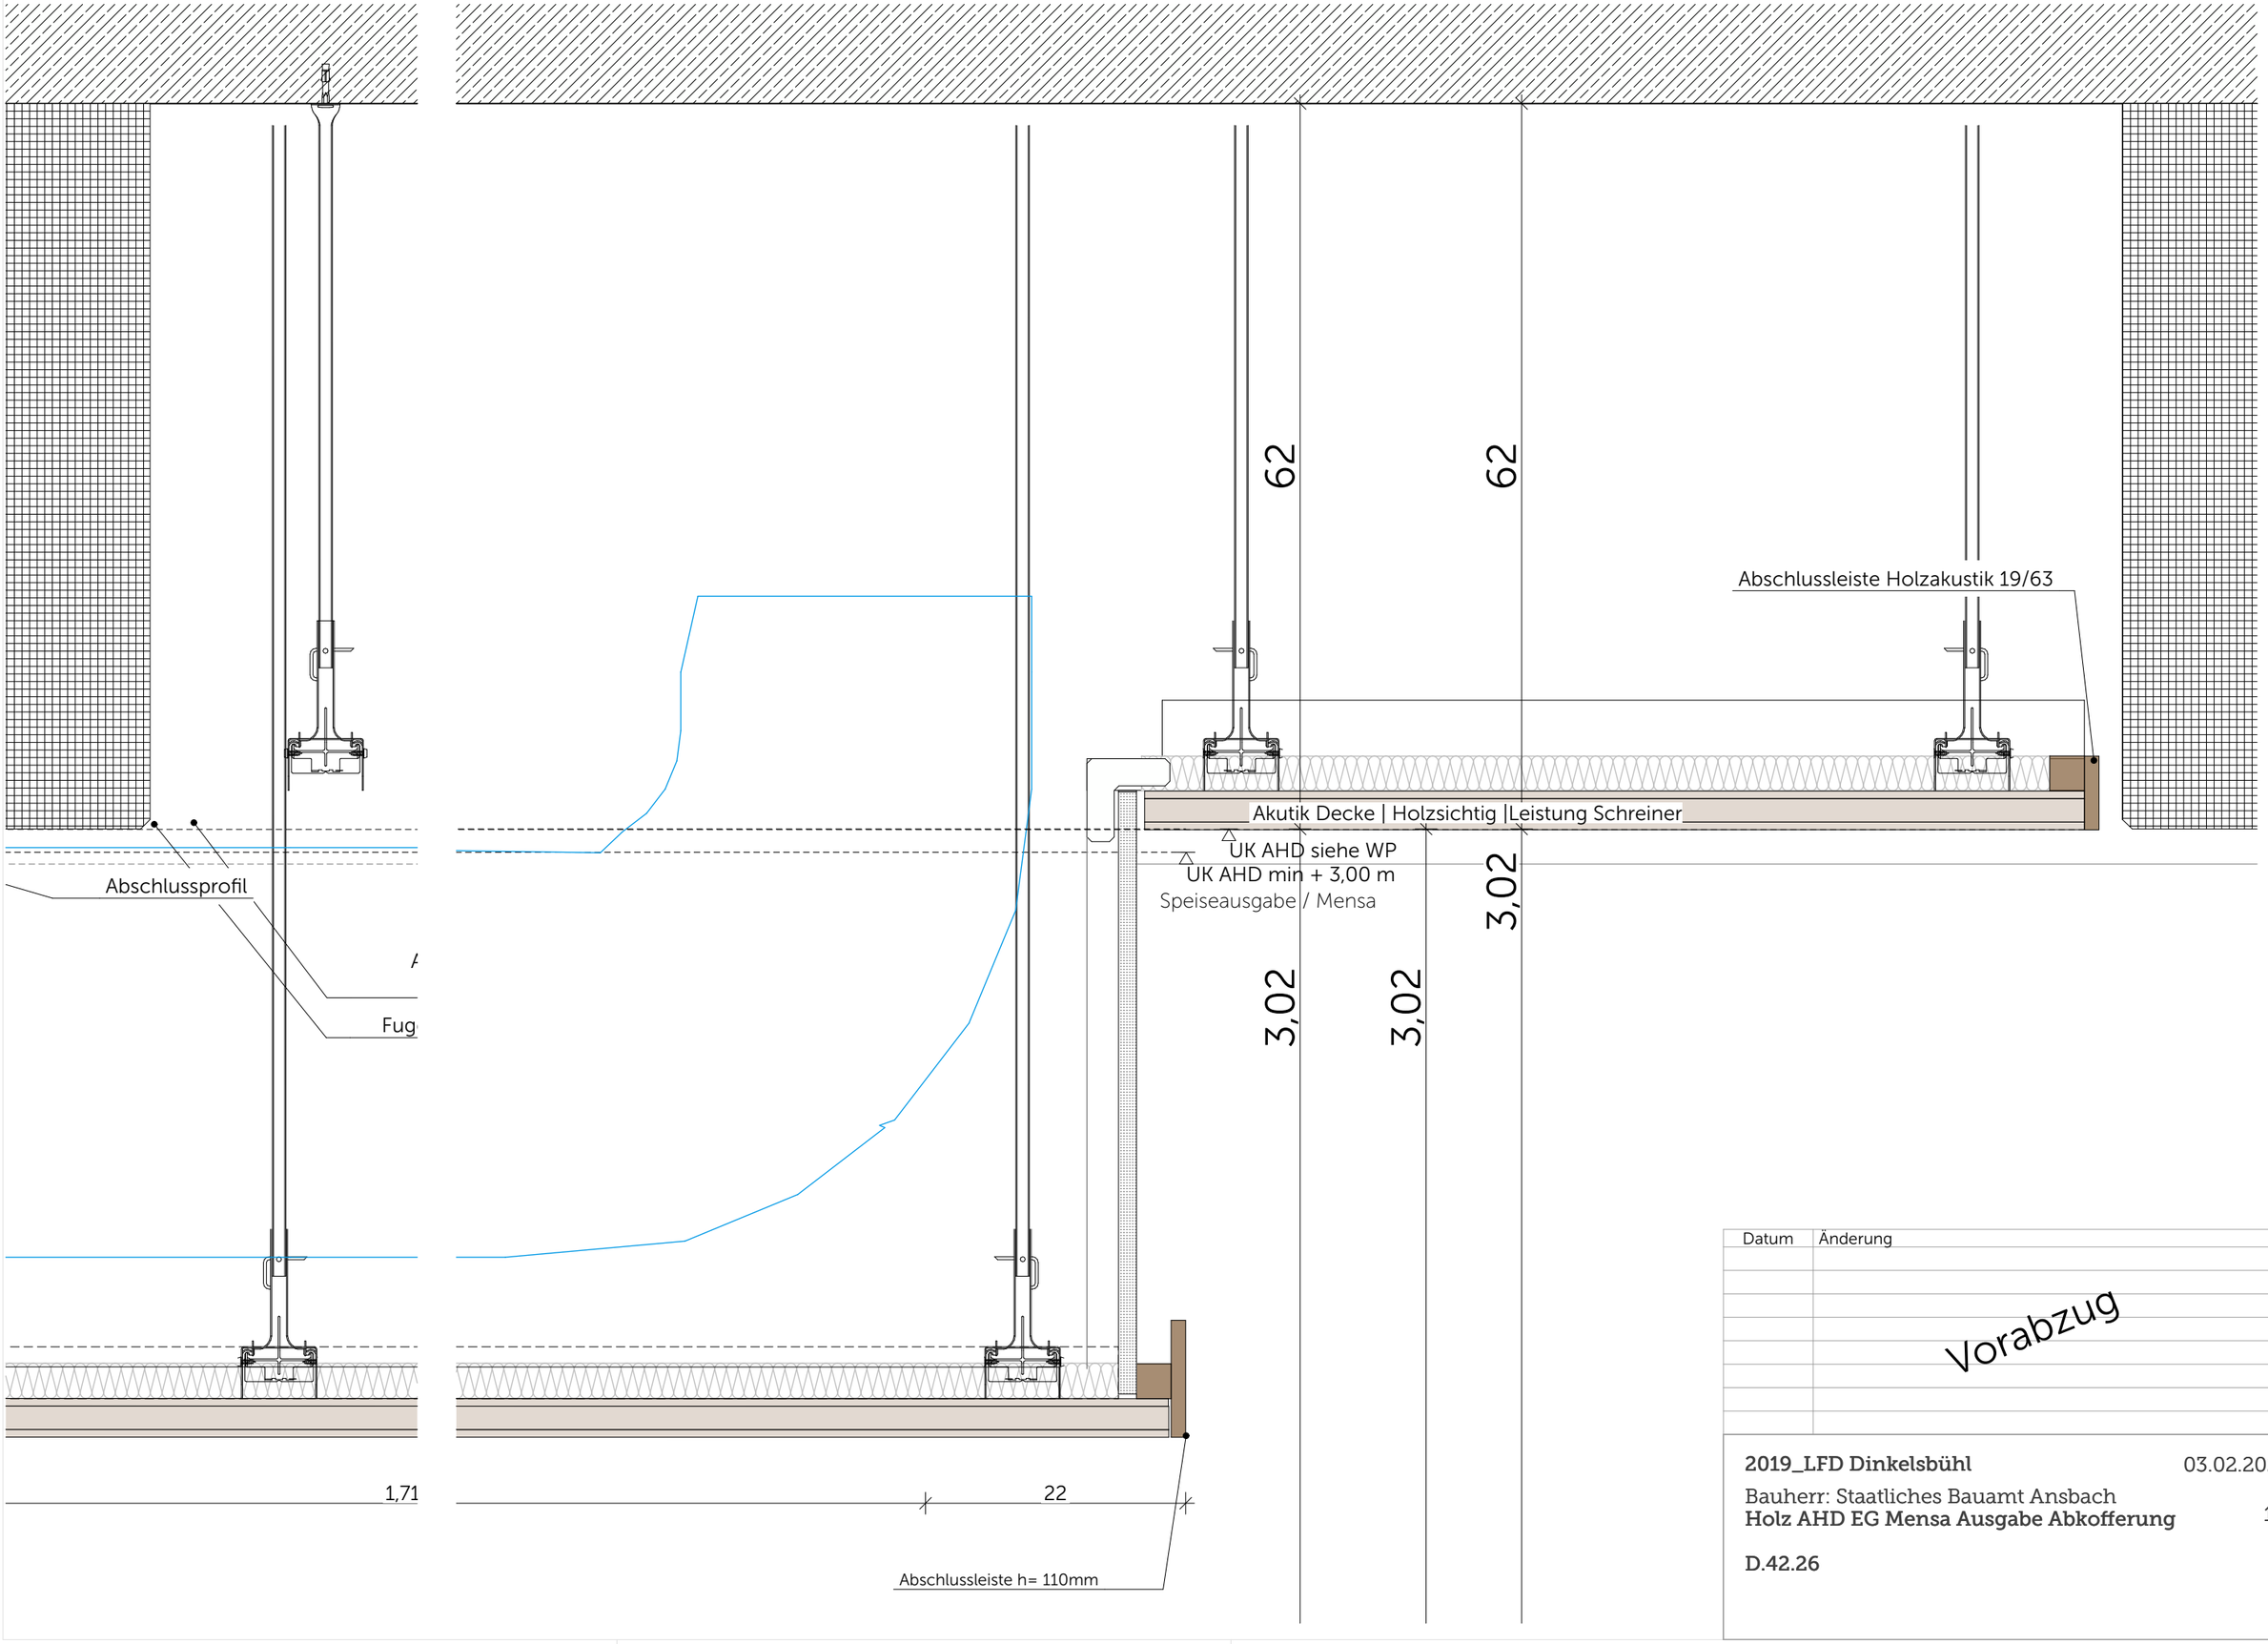

Datum	Änderung

Vorabzug

2019_LFD Dinkelsbühl 03.02.2026

Bauherr: Staatliches Bauamt Ansbach

Holz AHD EG Mensa Ausgabe Abkofferung 1:5

D.42.26