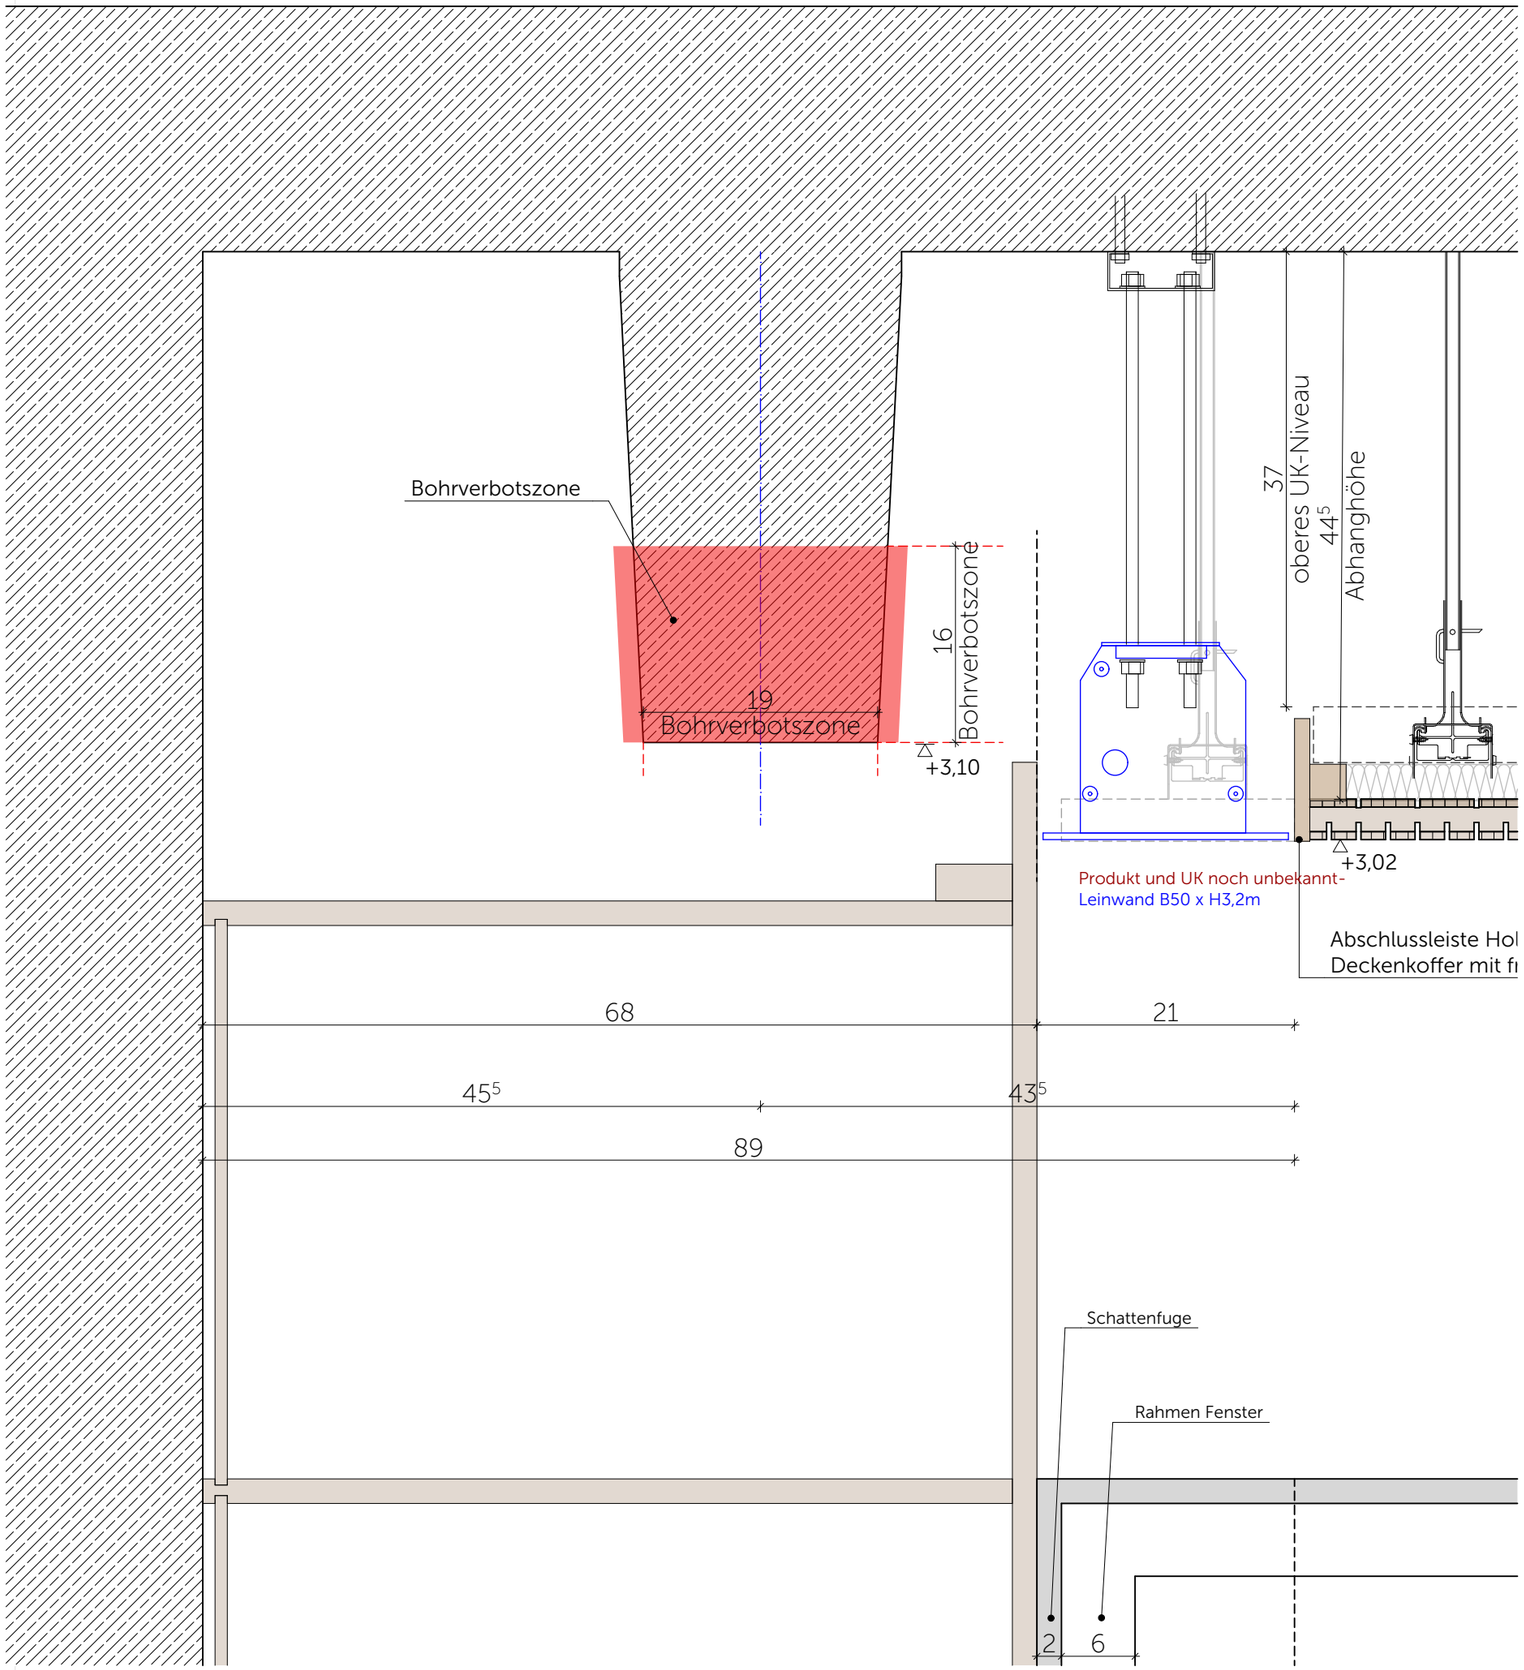

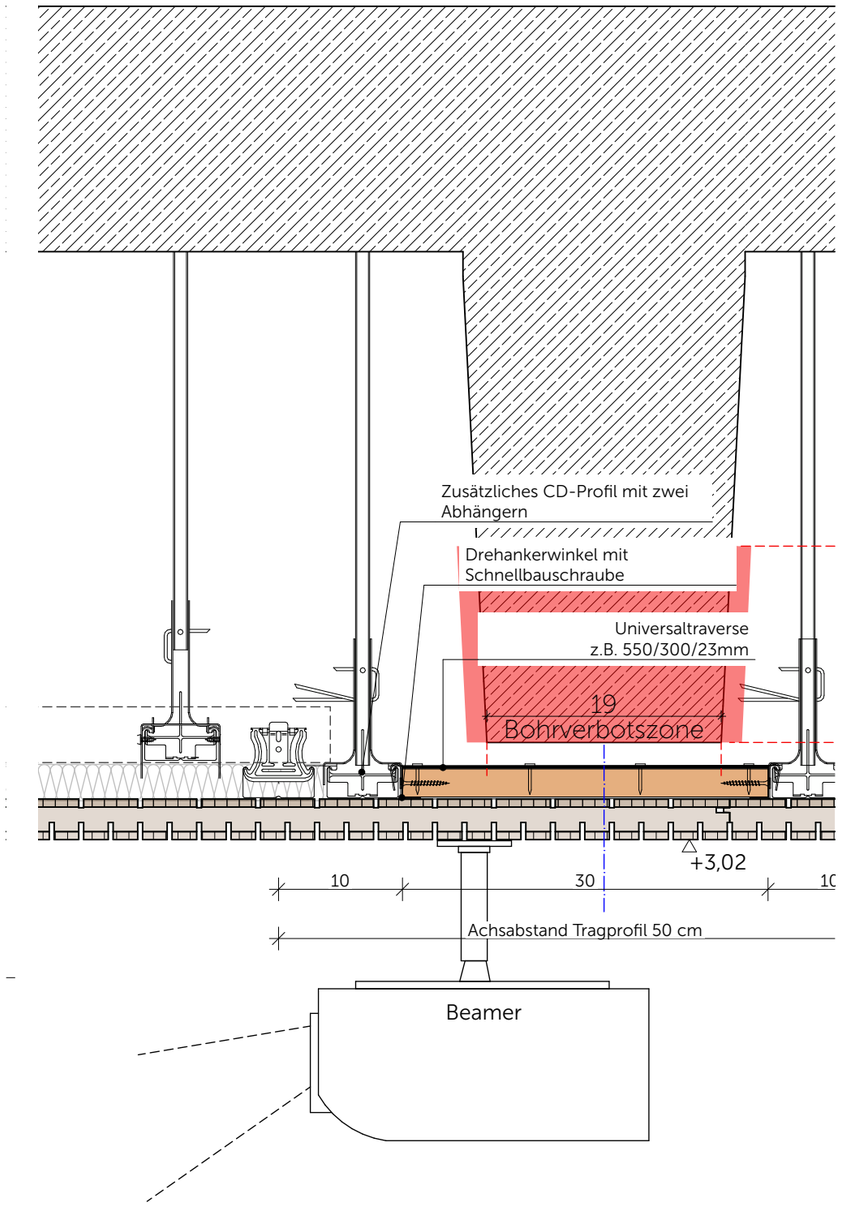

Datum	Änderung

Vorabzug

2019_LFD Dinkelsbühl 03.02.2026

Bauherr: Staatliches Bauamt Ansbach

Holz AHD EG Pi-Decken Leinwand 1:5

D.42.27.2