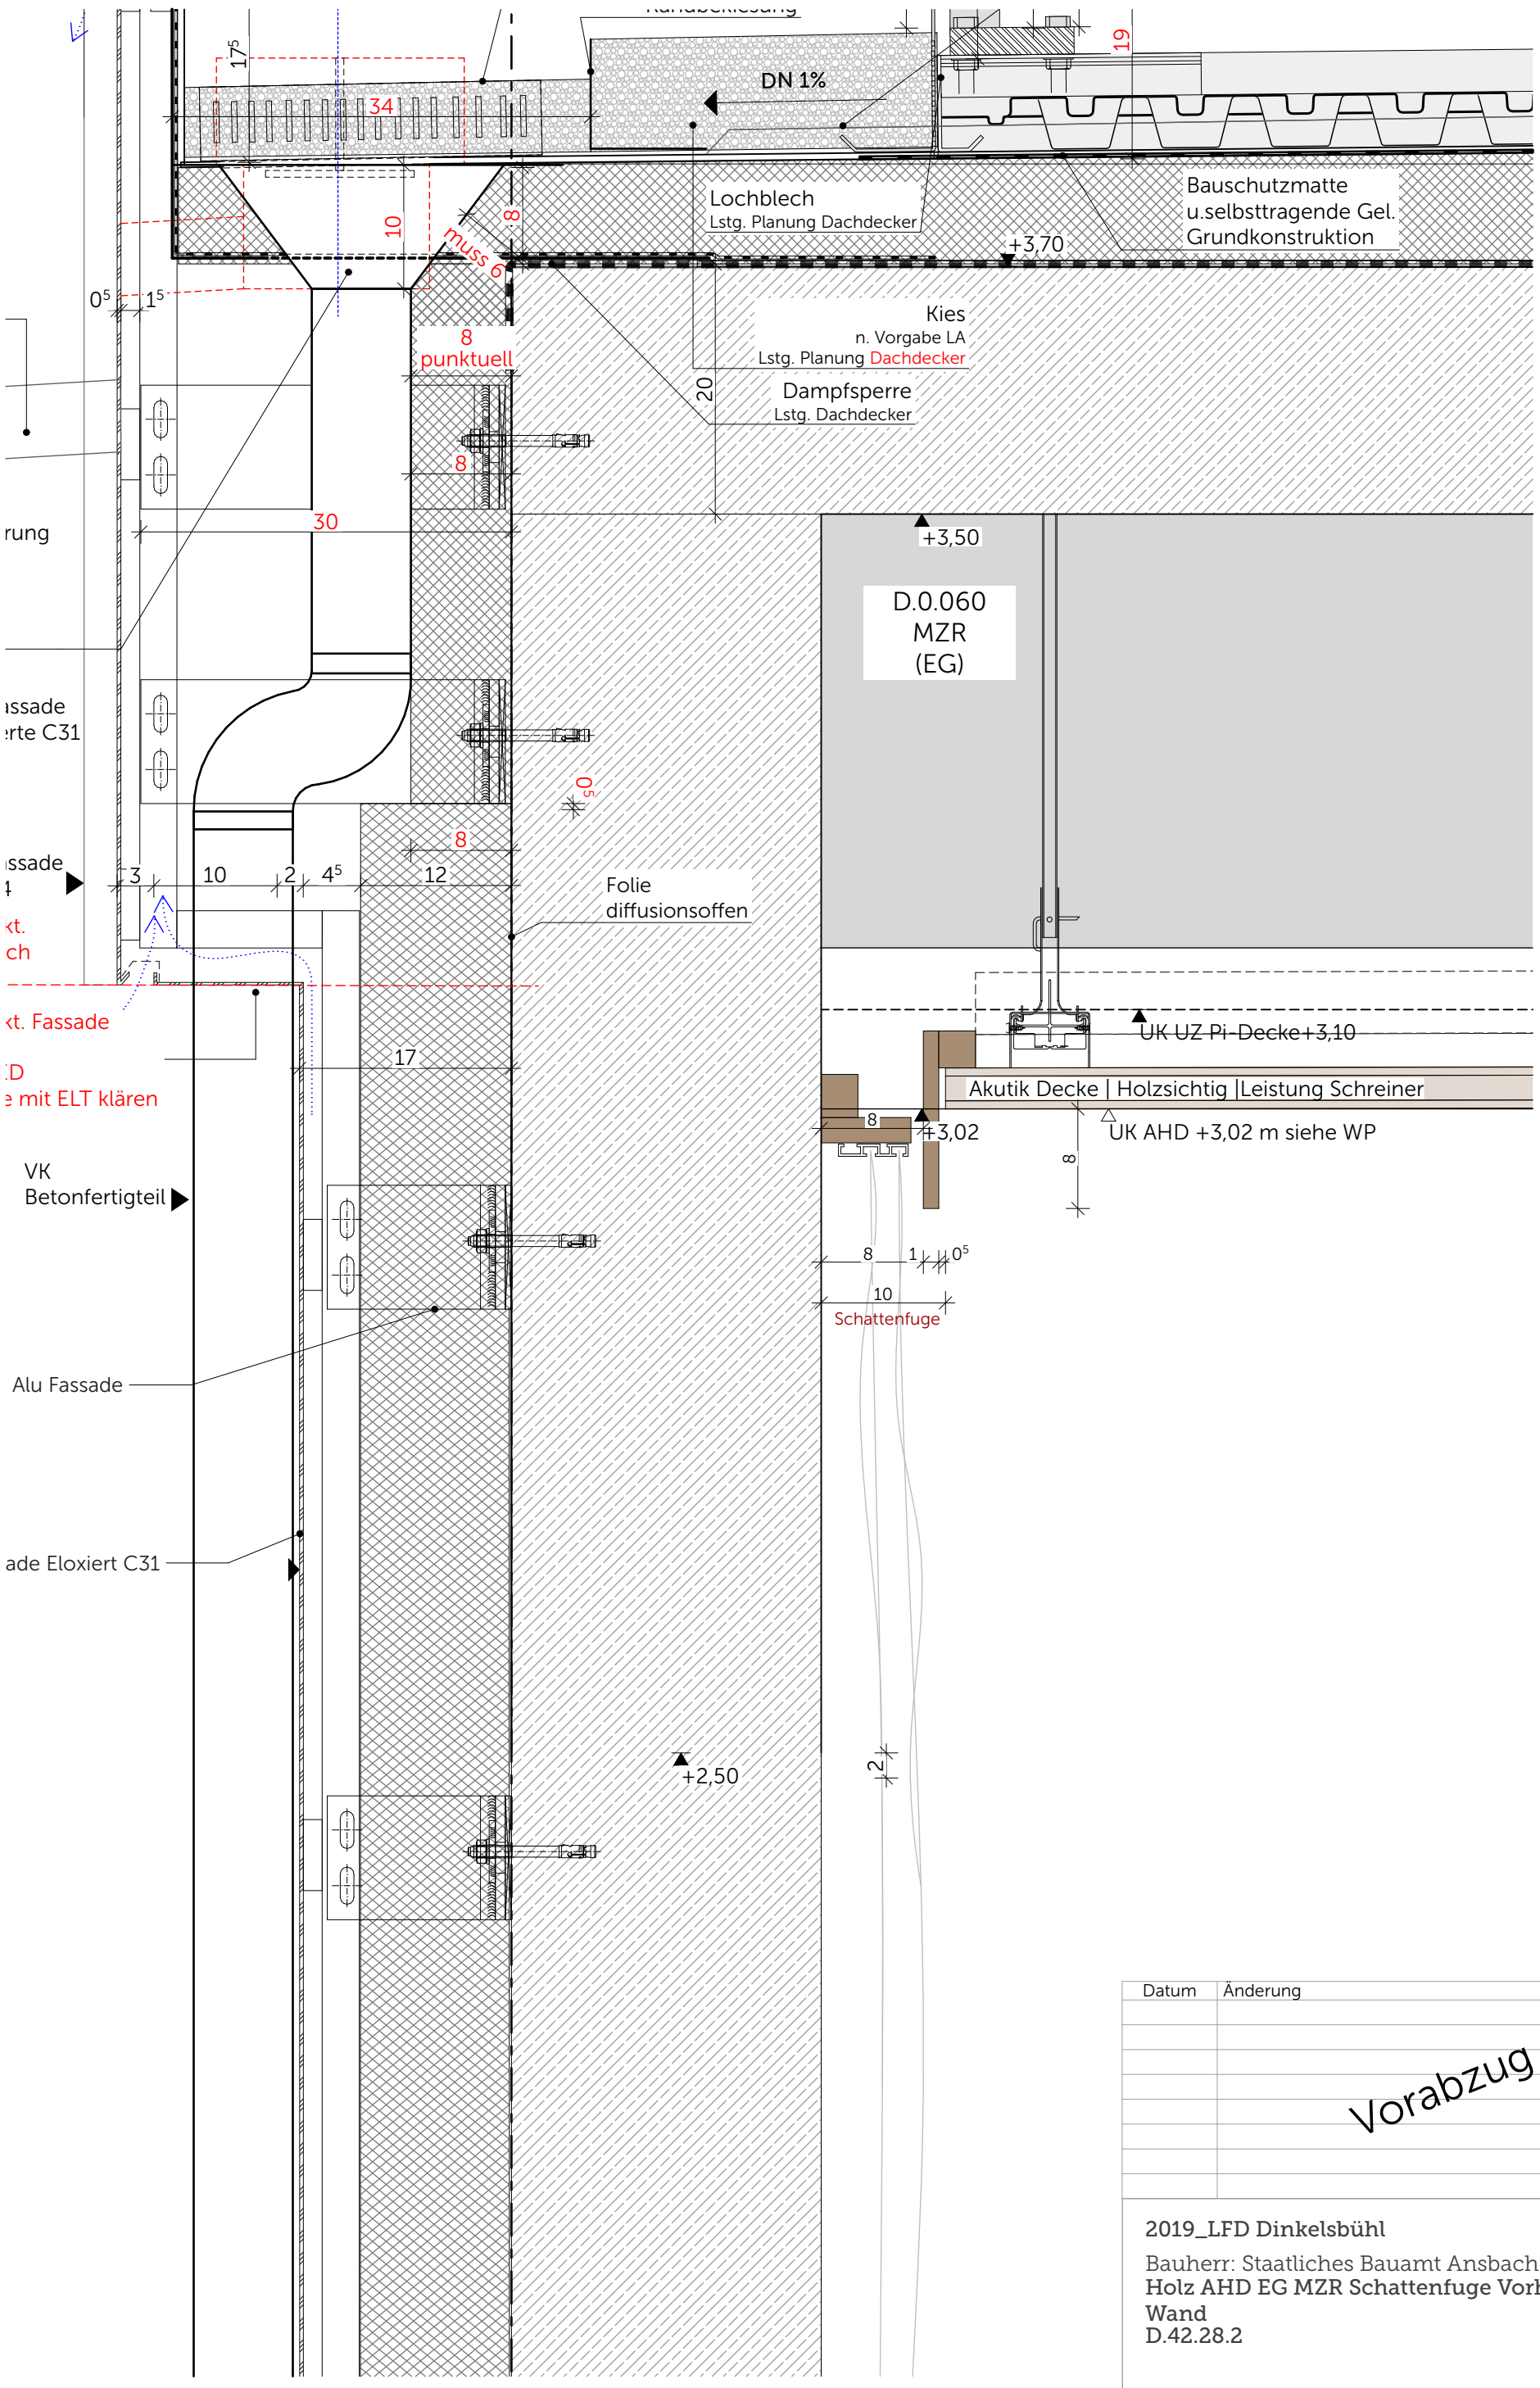

Datum	Änderung

Vorabzug

2019_LFD Dinkelsbühl 03.02.2026

Bauherr: Staatliches Bauamt Ansbach

Holz AHD EG MZR Schattenfuge Vorhang Wand 1:5

D.42.28.2