
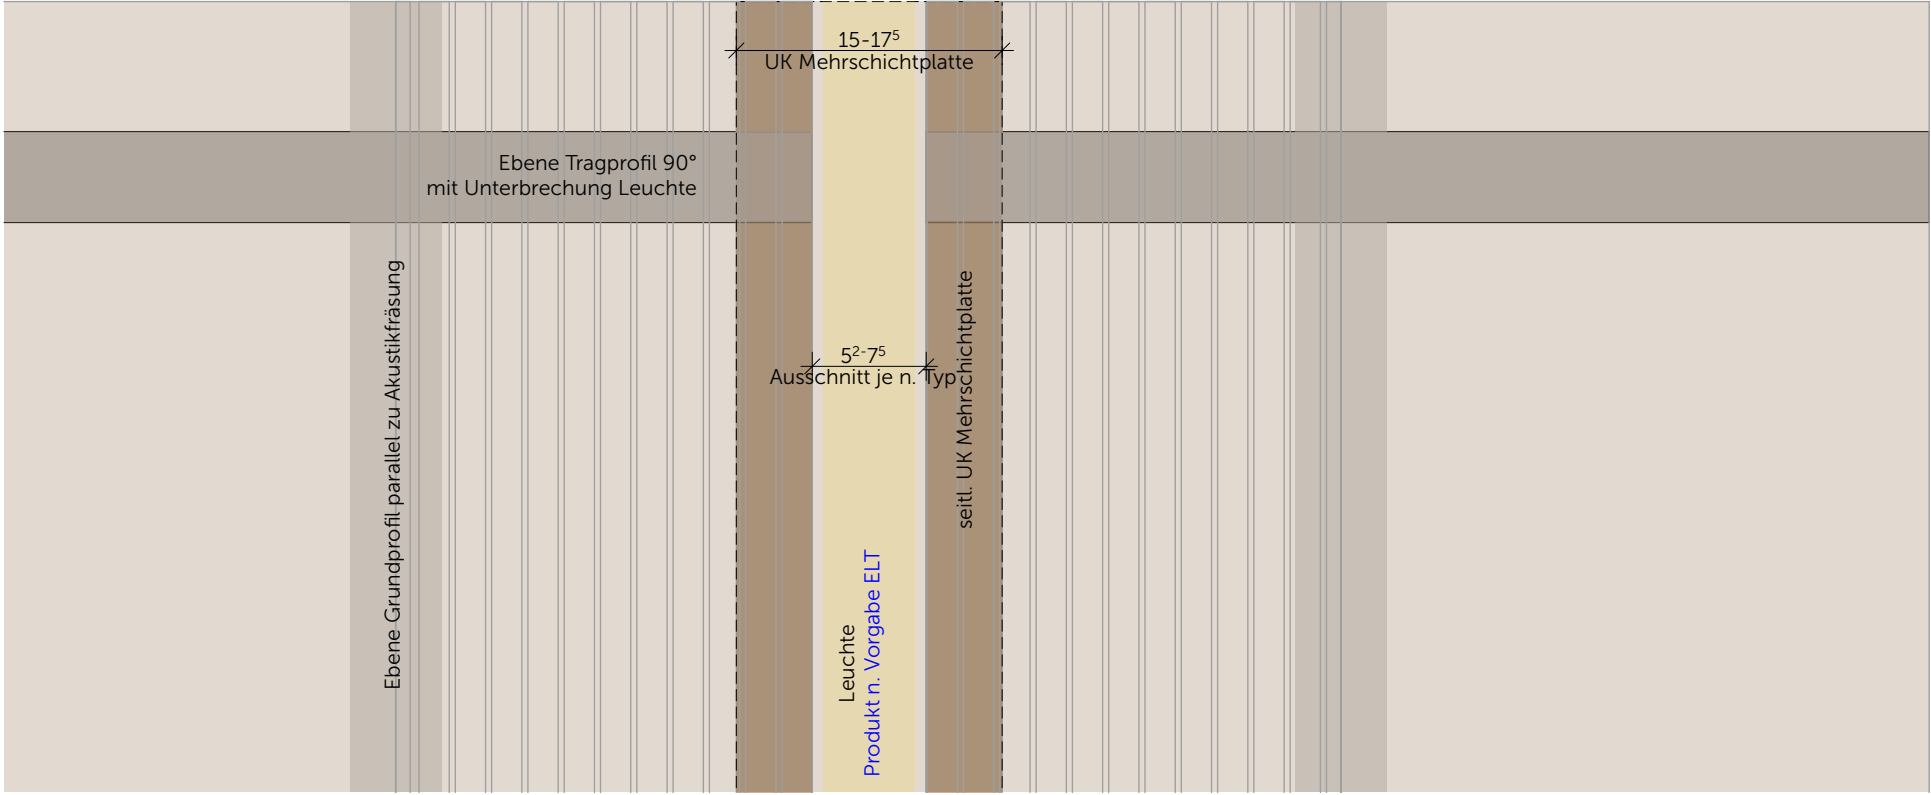


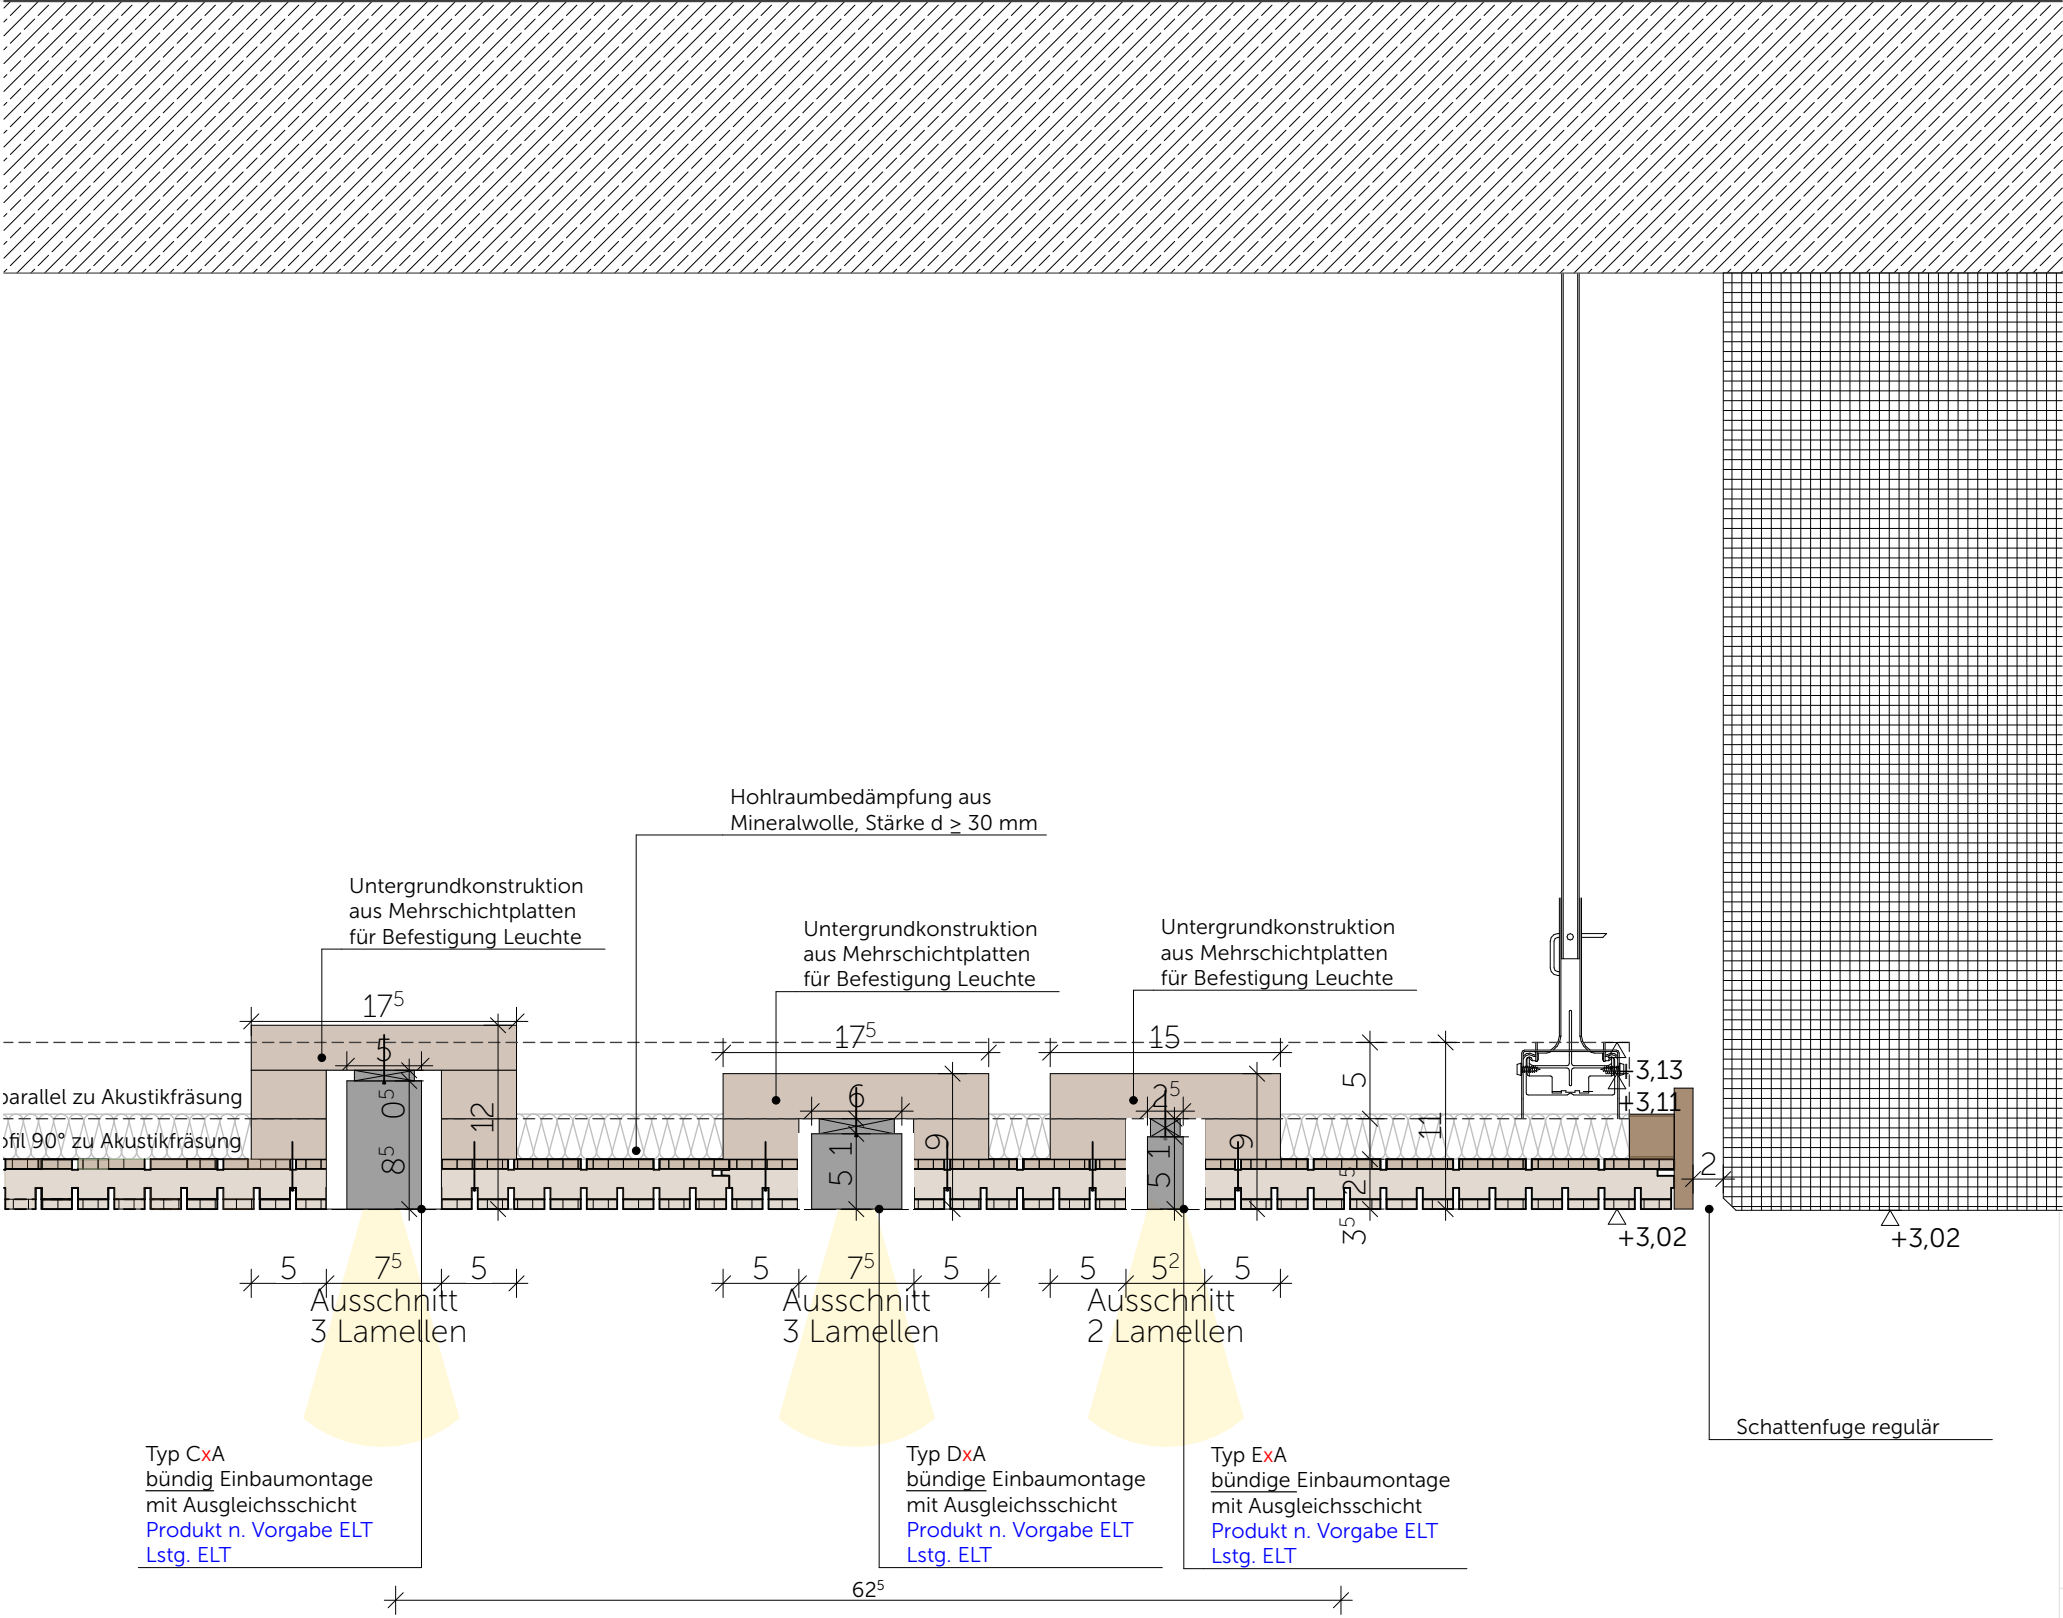

Datum	Änderung
14.01.2026	Ausschnitt Lamellenbreiten angepasst n. Abstimmung ELT-FPL

Vorabzug

2019_LFD Dinkelsbühl	03.02.2026
Bauherr: Staatliches Bauamt Ansbach	
Holz AHD EG Einbauleuchten Typ C-D-E	1:5
D.42.29	