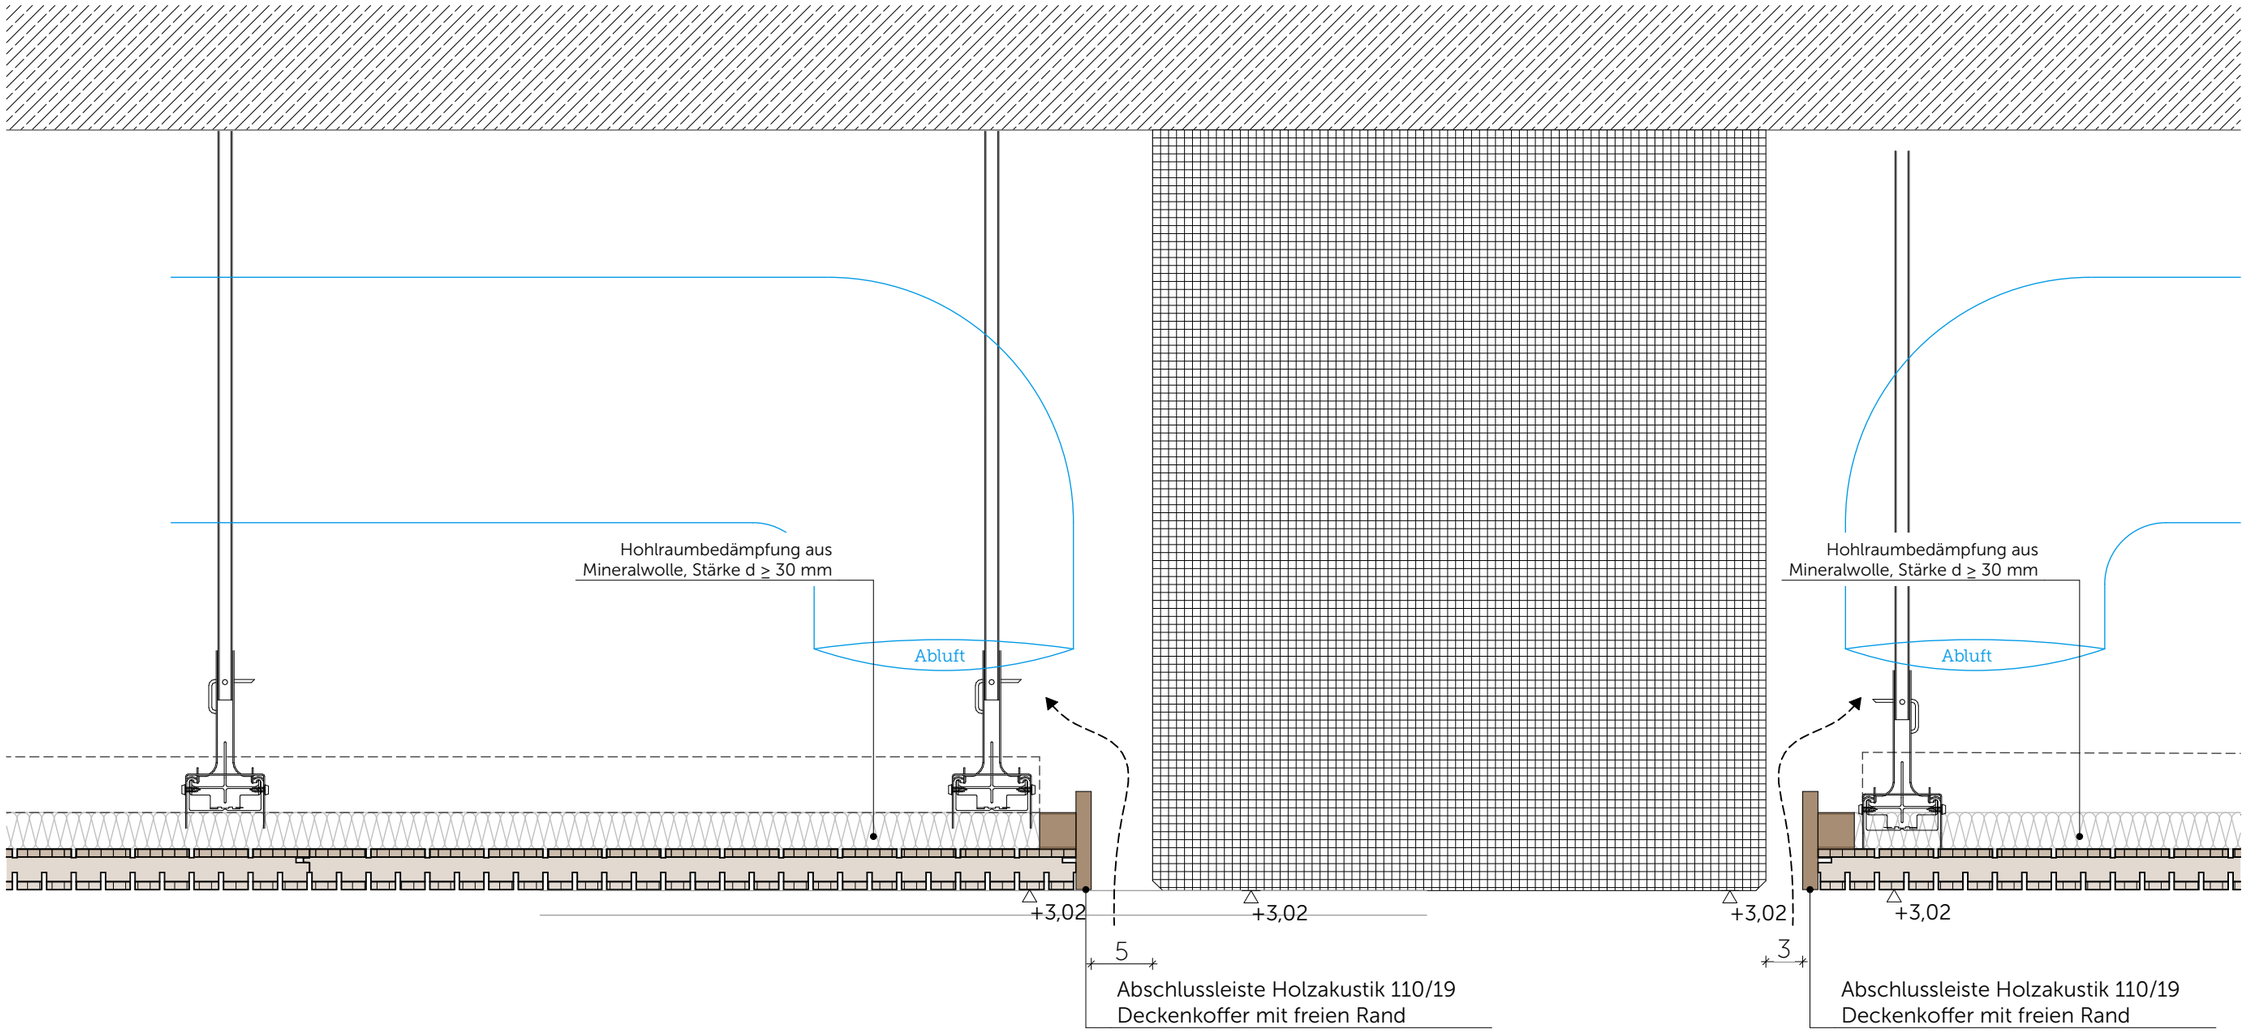


Abluft Schattenfuge mind. 0,28m²

Abluft Schattenfuge mind. 0,15m²

| Datum | Änderung |
|---|---|
| | |
| | |
| | |
| | |
| | |
| | |
| | |
| | |

Vorabzug

**2019_LFD Dinkelsbühl** 03.02.2026

Bauherr: Staatliches Bauamt Ansbach

**Holz AHD EG Abluft über Schattenfuge** 1:5

**D.42.30**