
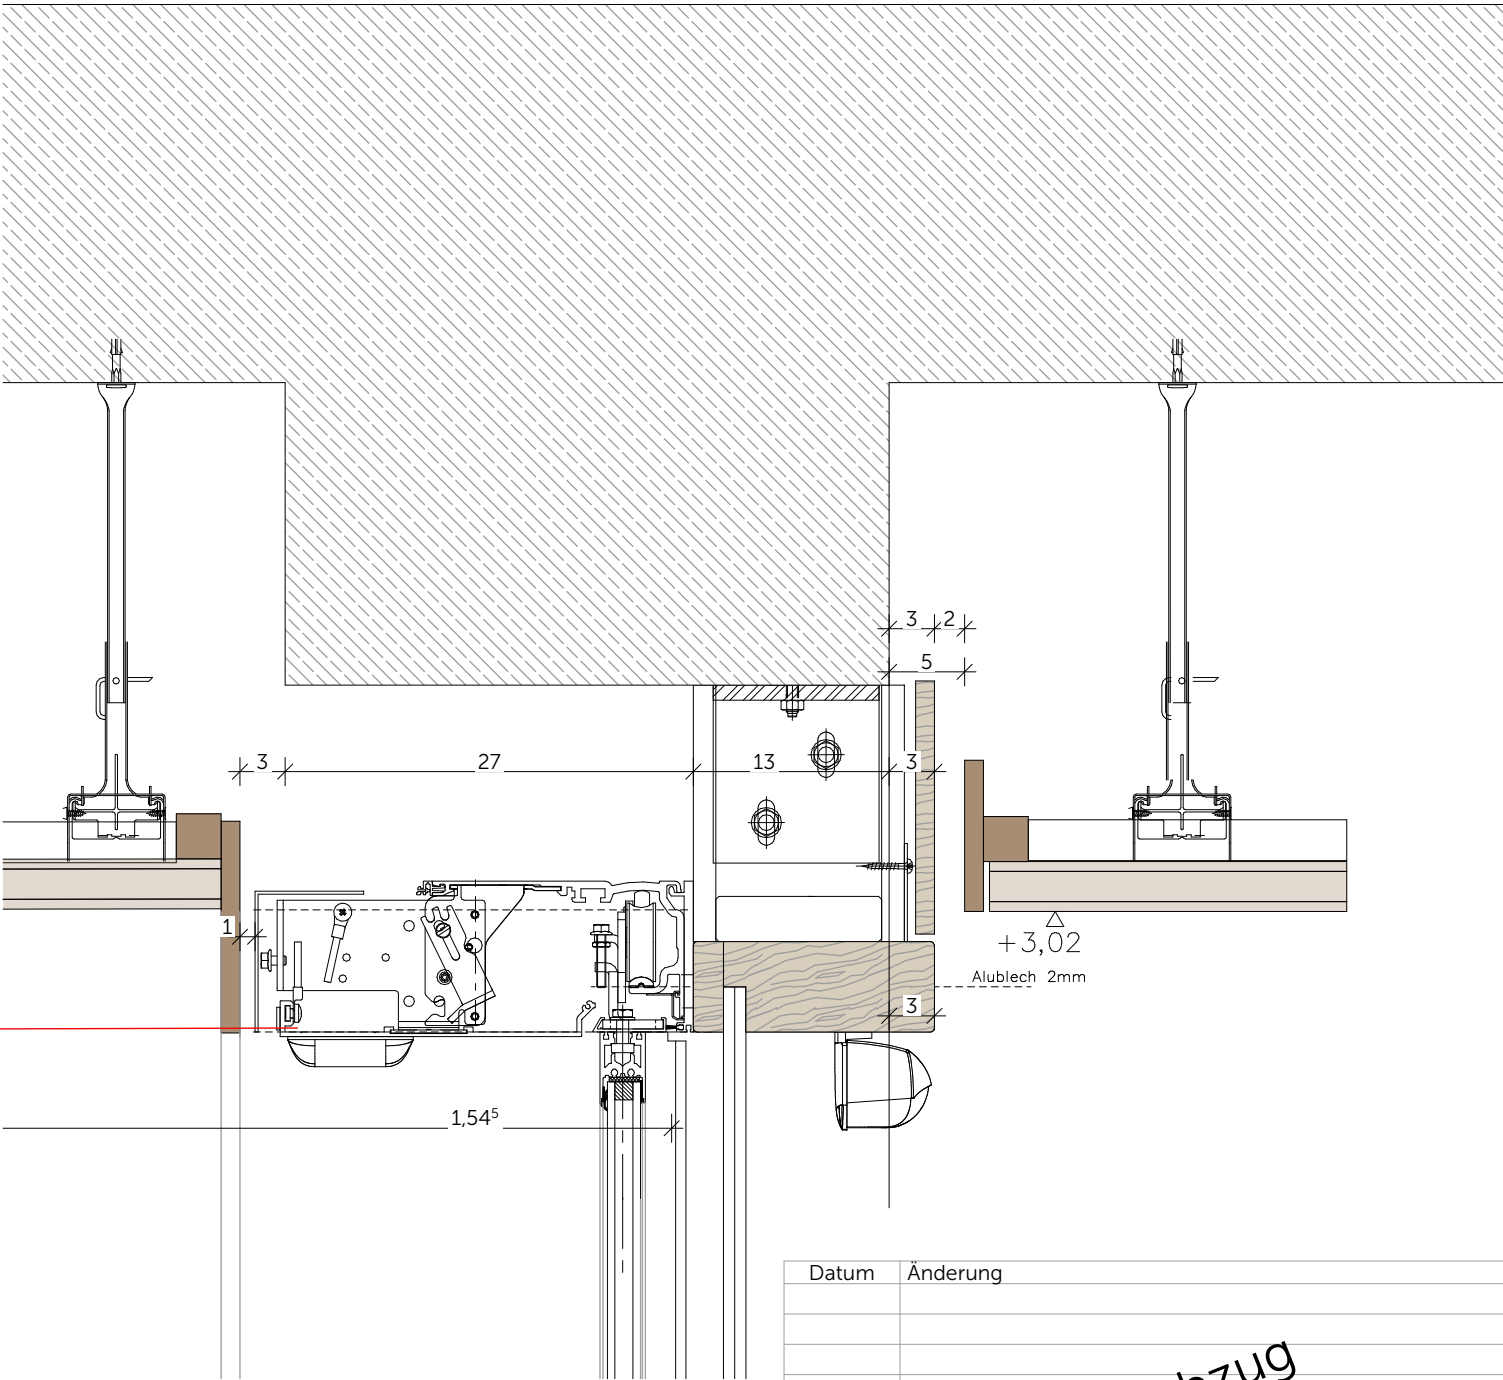


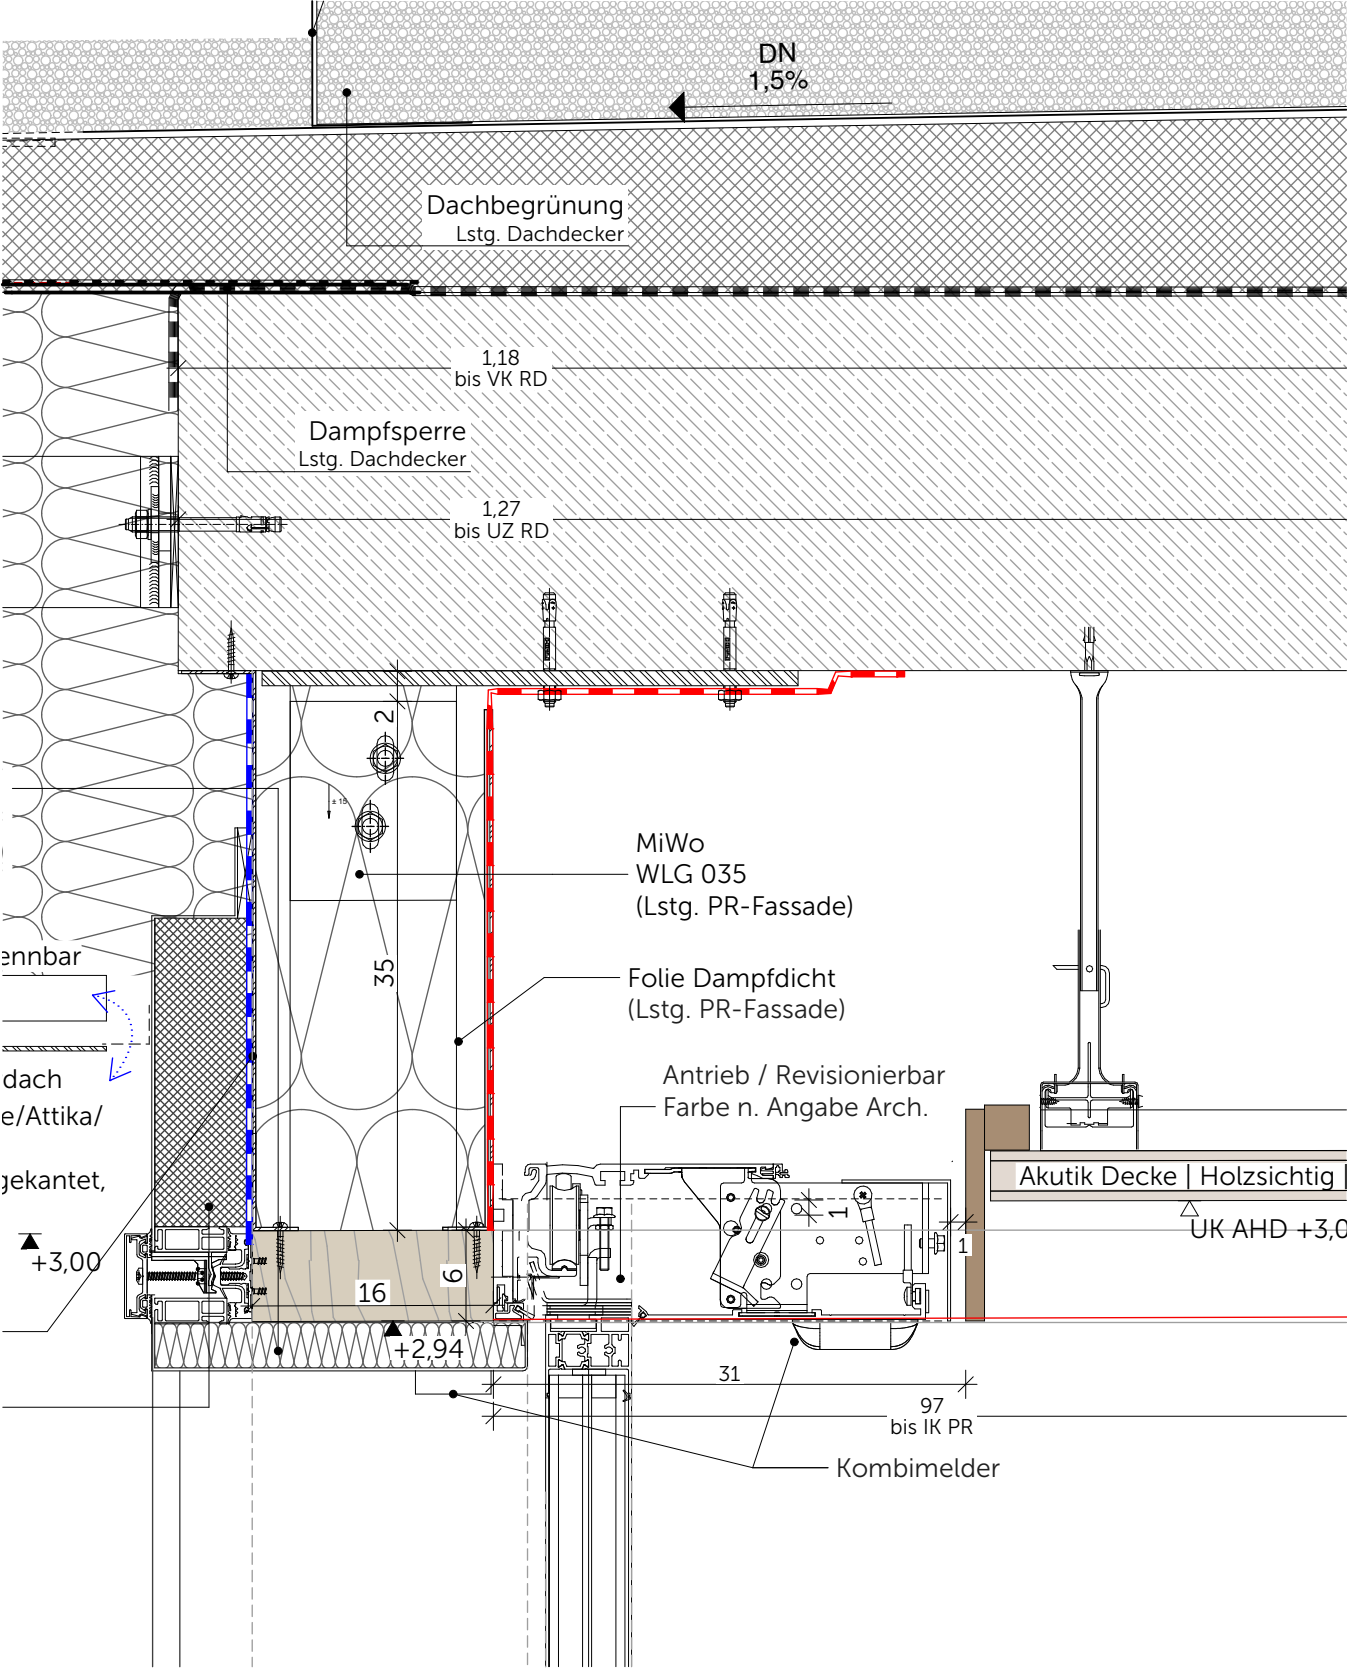

Datum	Änderung

2019_LFD Dinkelsbühl
Bauherr: Staatliches Bauamt Ansbach
Holz AHD EG Windfang Schiebetür
D.42.31

03.02.2026
1:5