




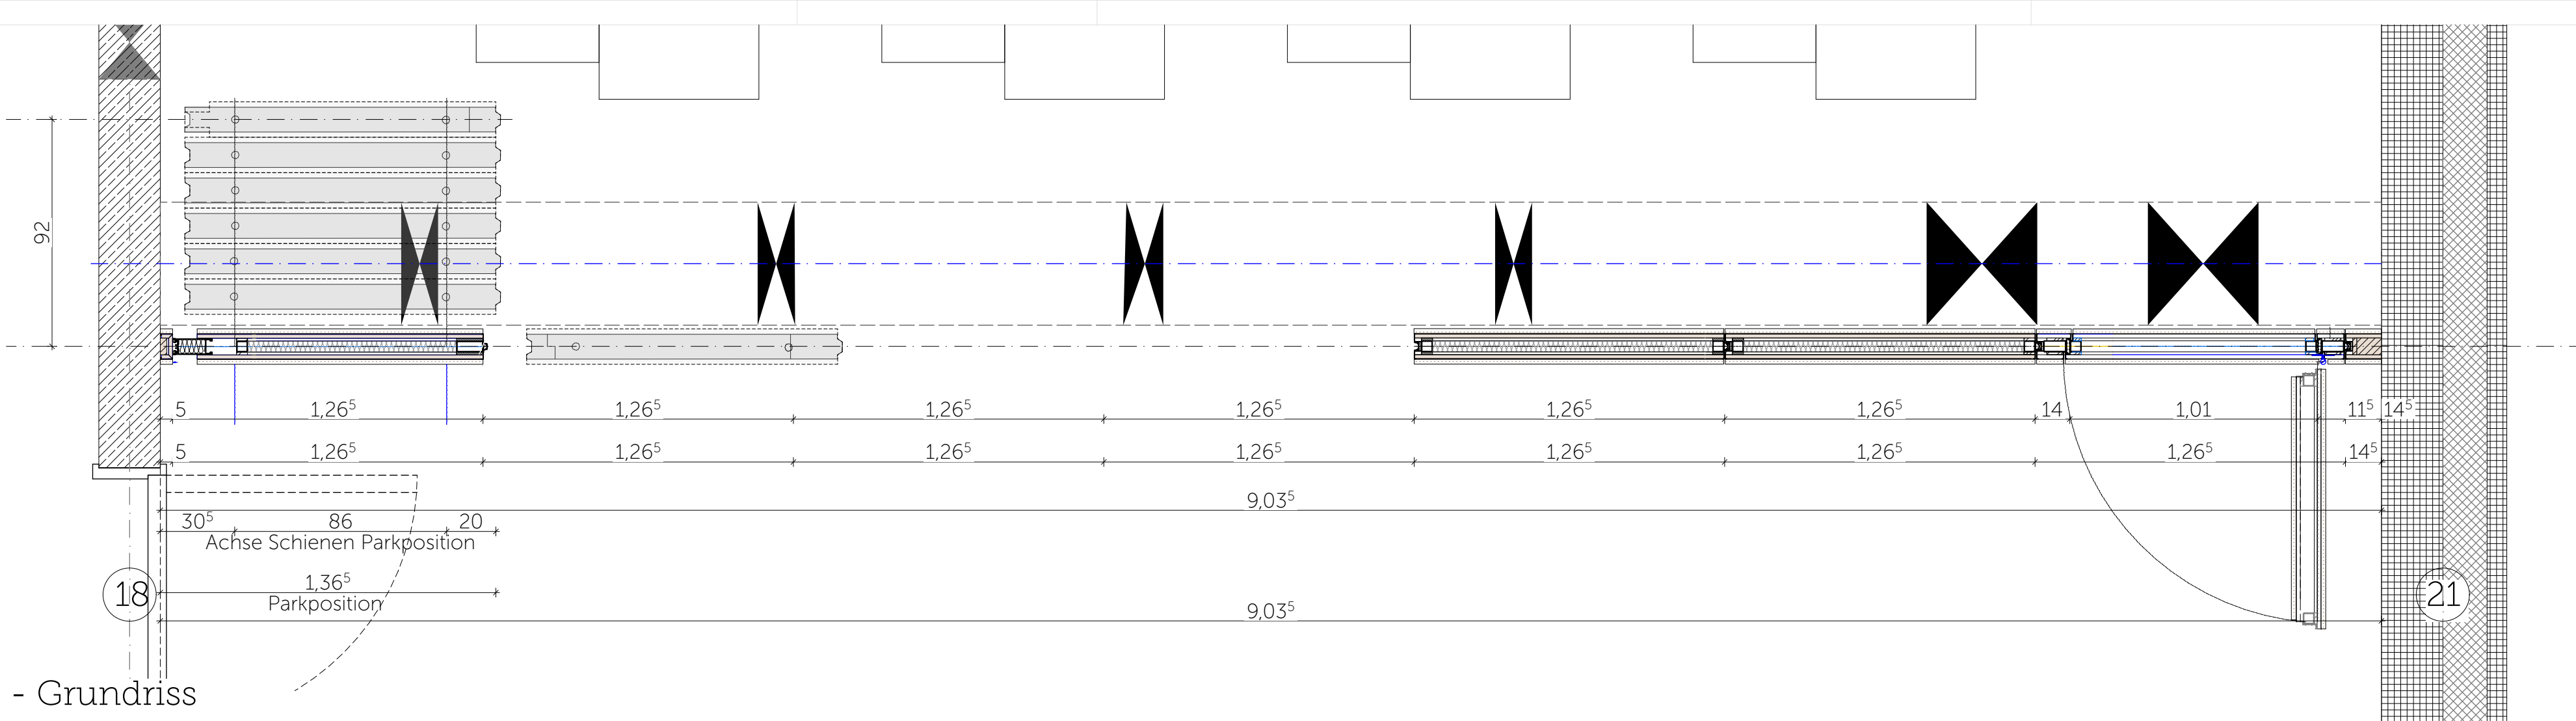

Haus 4 - Grundriss

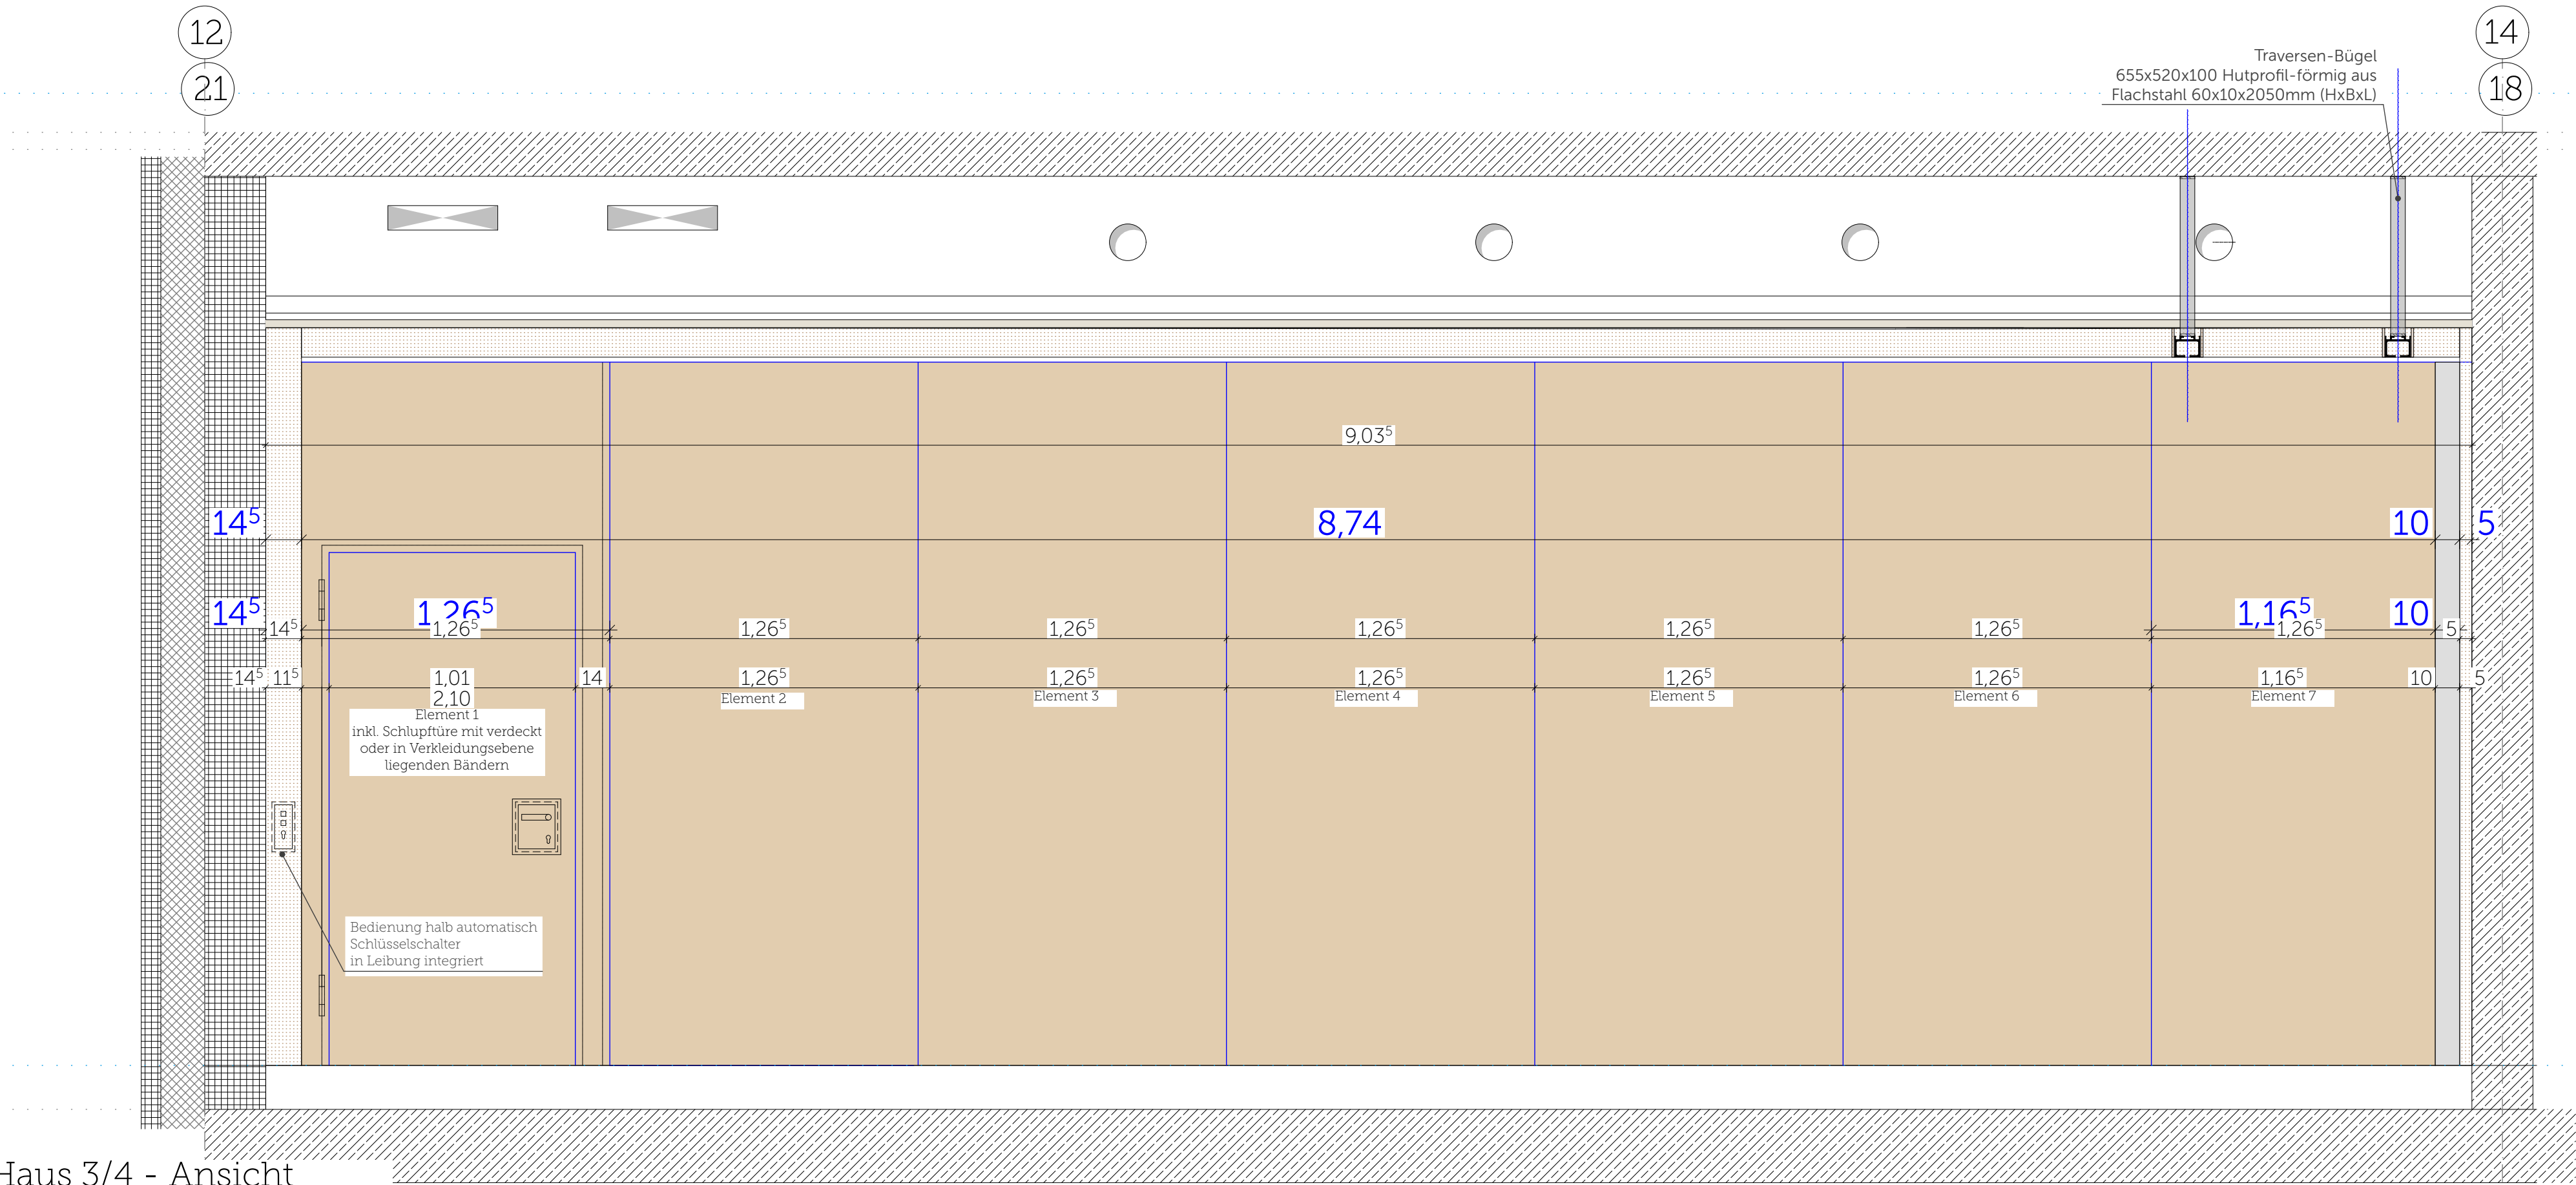


Haus 3/4 - Ansicht

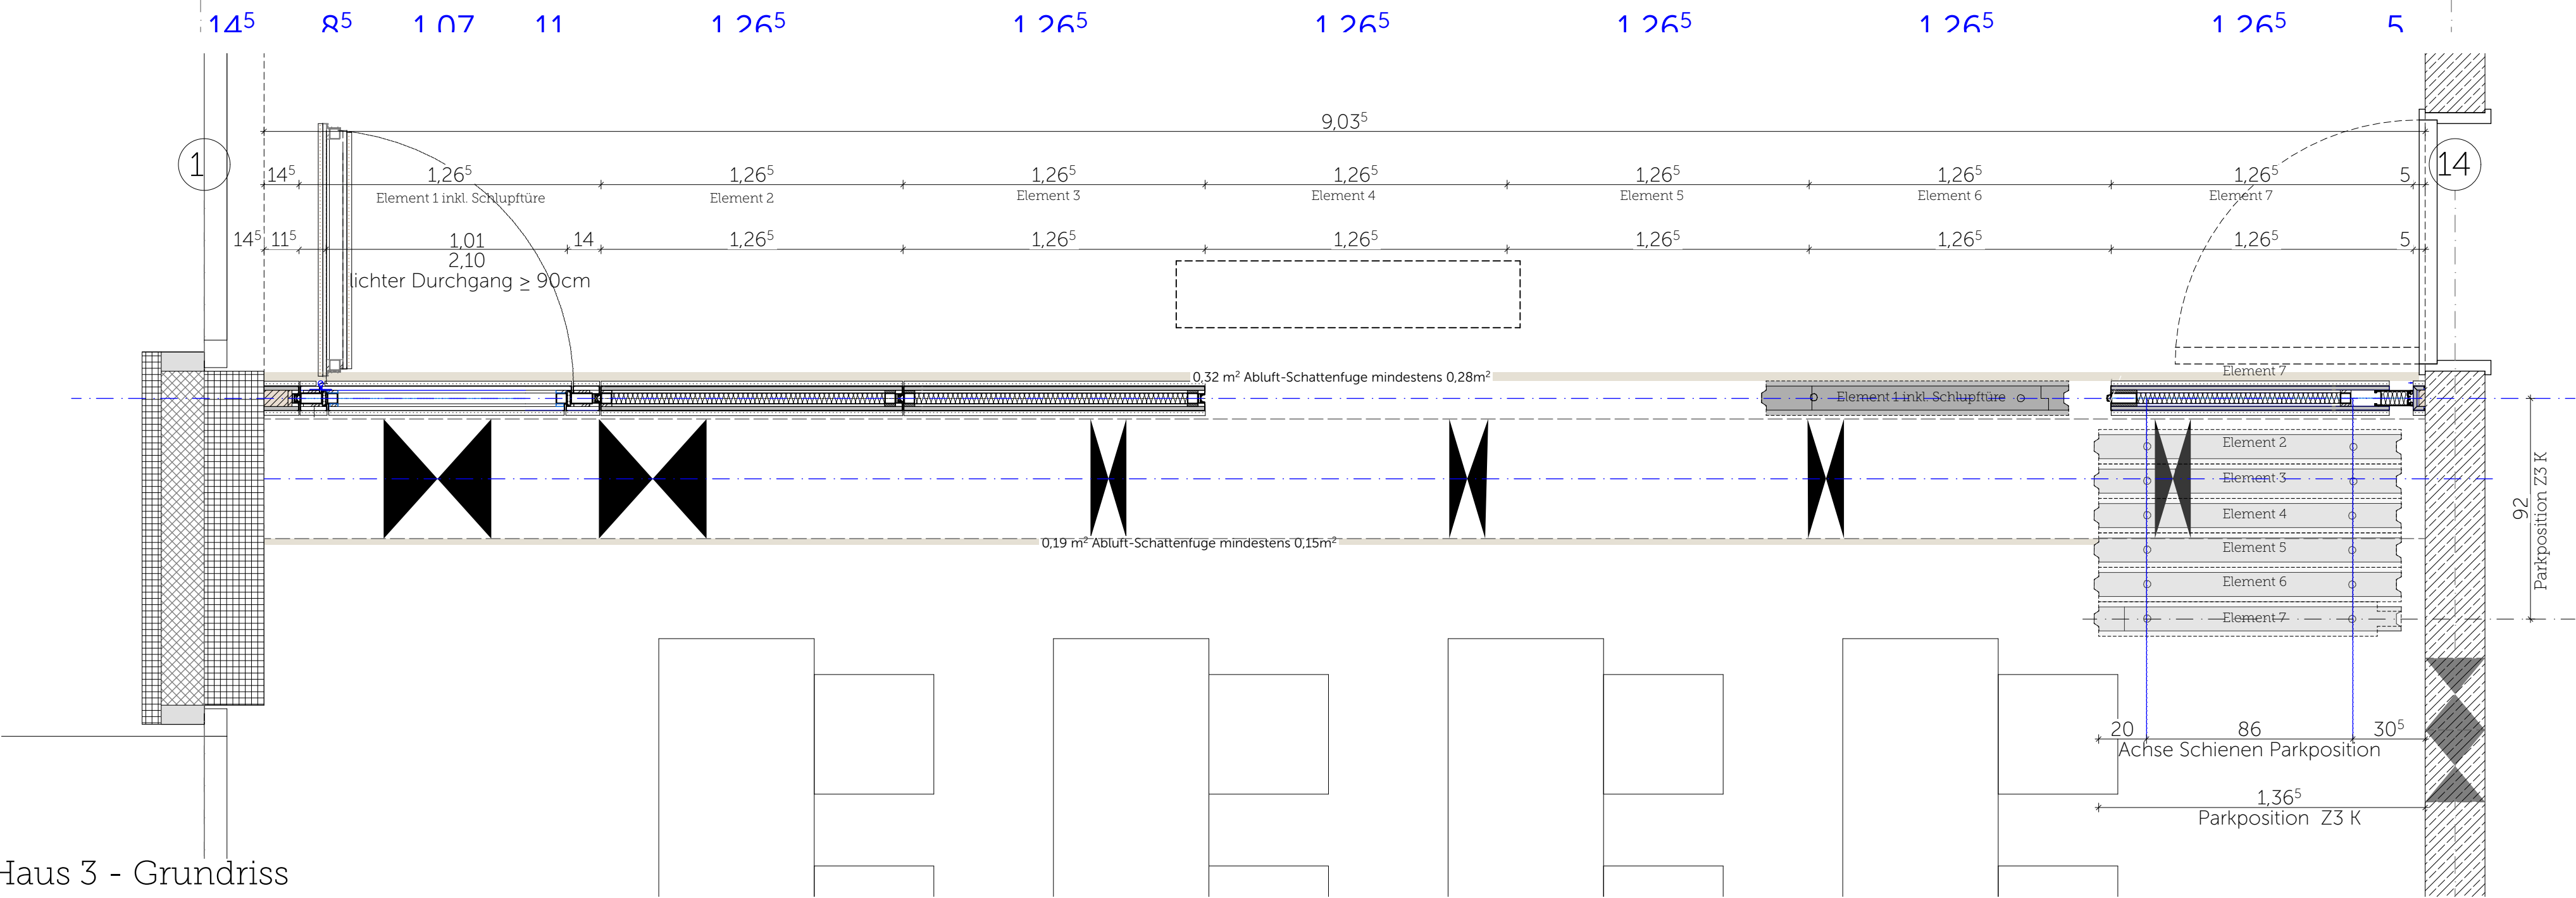

Haus 3 - Grundriss

Mobile Trennwände
halb automatisch:
Länge 9,03m Höhe Gesamt 3,82m
(Sturz 0,76m, Element: 2,88m, Schwelle 0,18m)
Jeweils 7 Elemente
inkl. 1 Schlupfriere (lichter Durchgang > 90cm)
Holz-Akustikpanel - Microperforation - Weissanne astrein - weiß lasiert
Anforderung Schalldämmmaß/Lutschall mind.
vorh. R'w ≥ 45 dB (vorh. R'w,p = 57 dB gemäß Angaben des Herstellers)

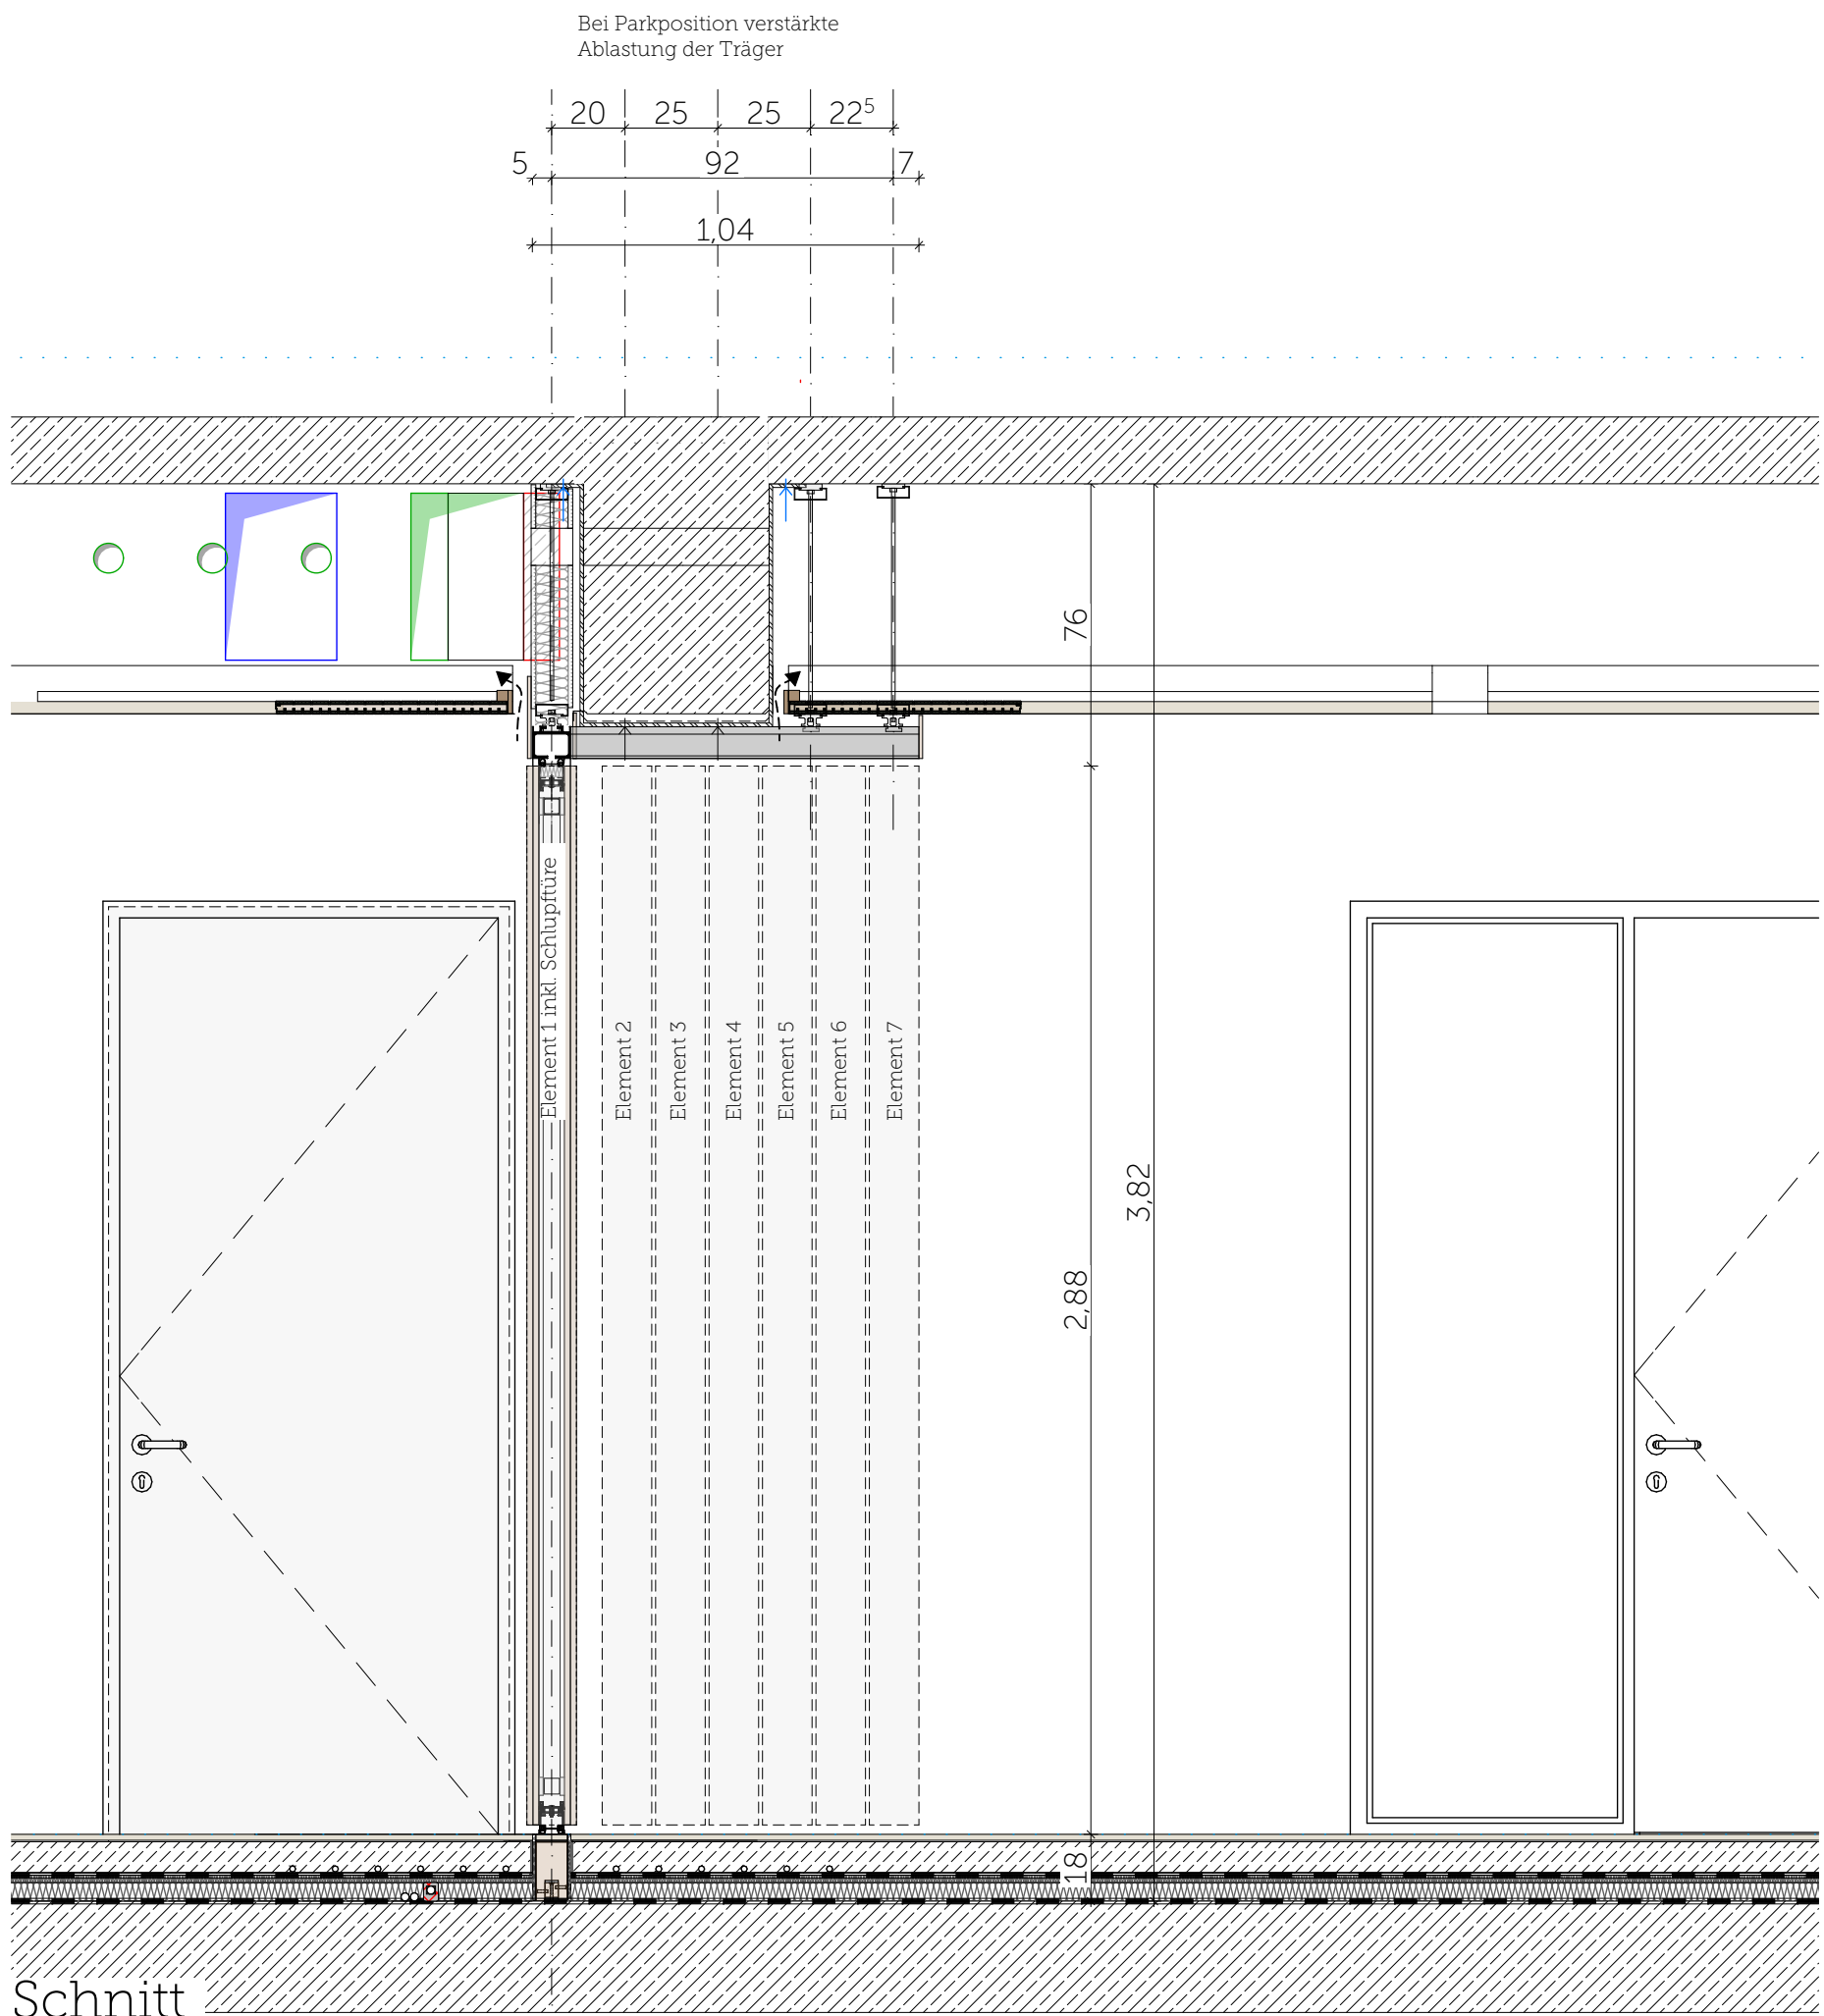

Schnitt