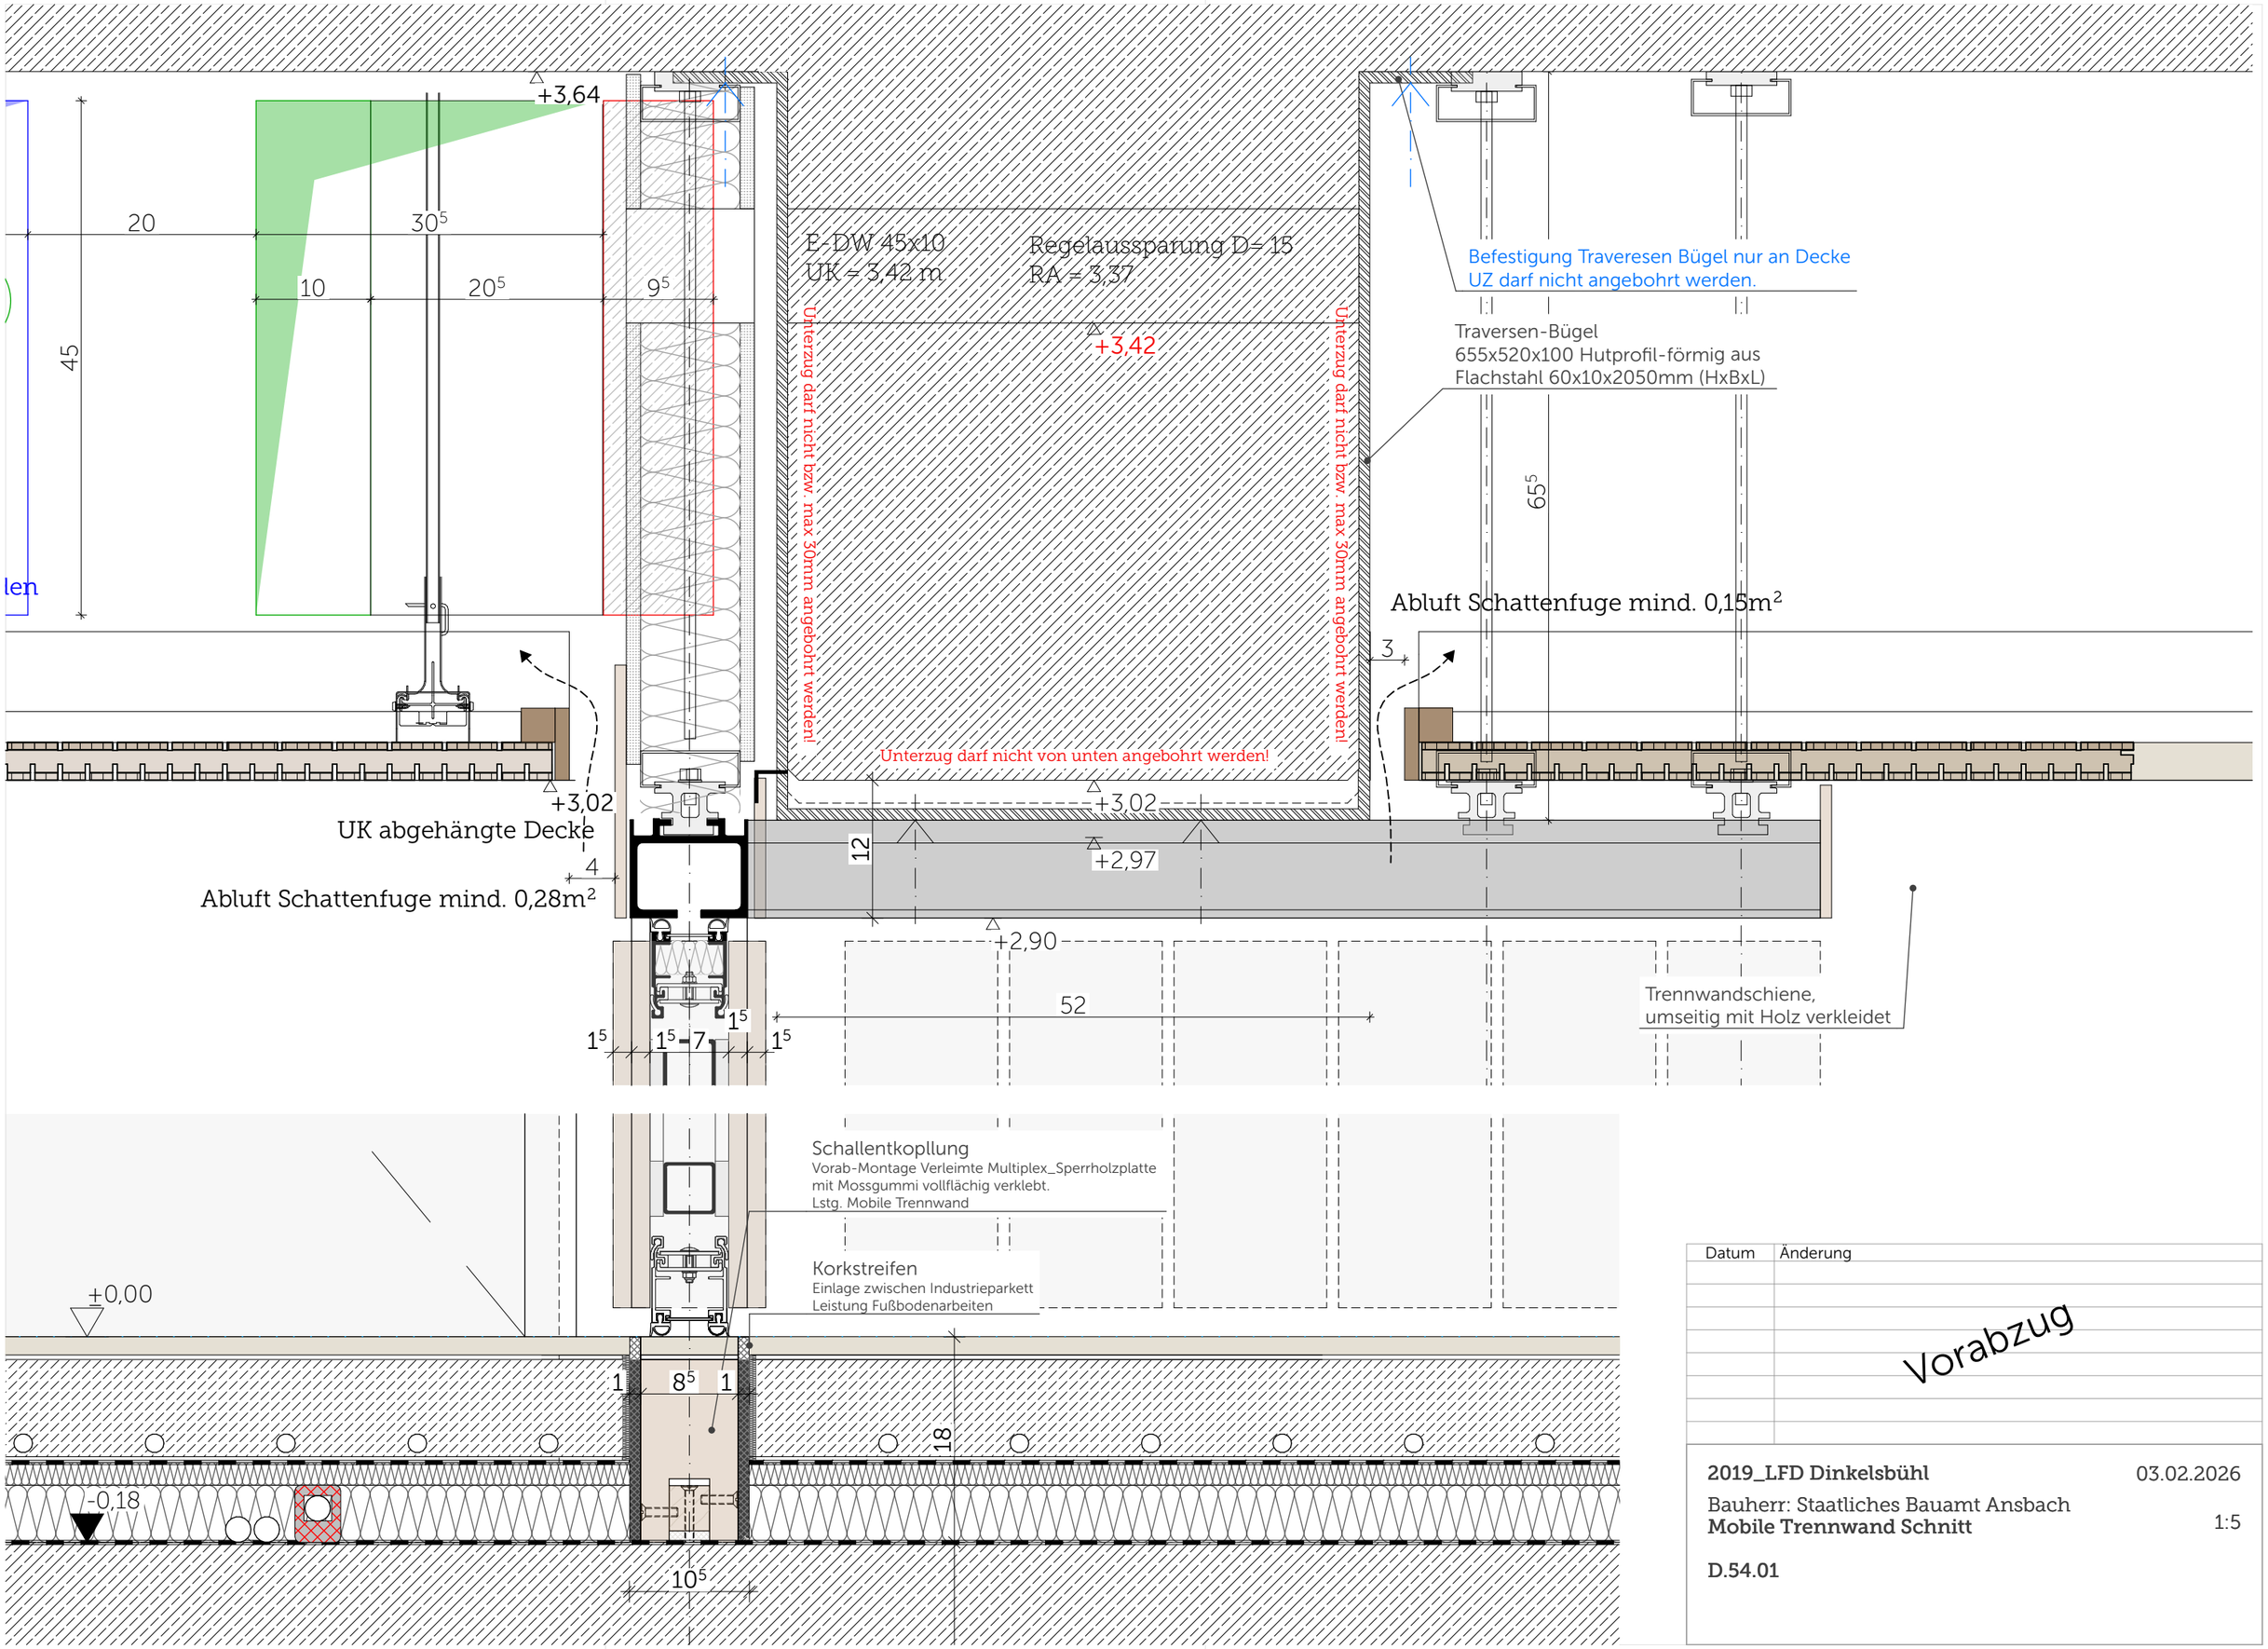


| Datum | Änderung |
|---|---|
| | |
| | |
| | |
| | |
| | |
| | |
| | |

Vorabzug

**2019_LFD Dinkelsbühl** 03.02.2026

Bauherr: Staatliches Bauamt Ansbach

**Mobile Trennwand Schnitt** 1:5

**D.54.01**