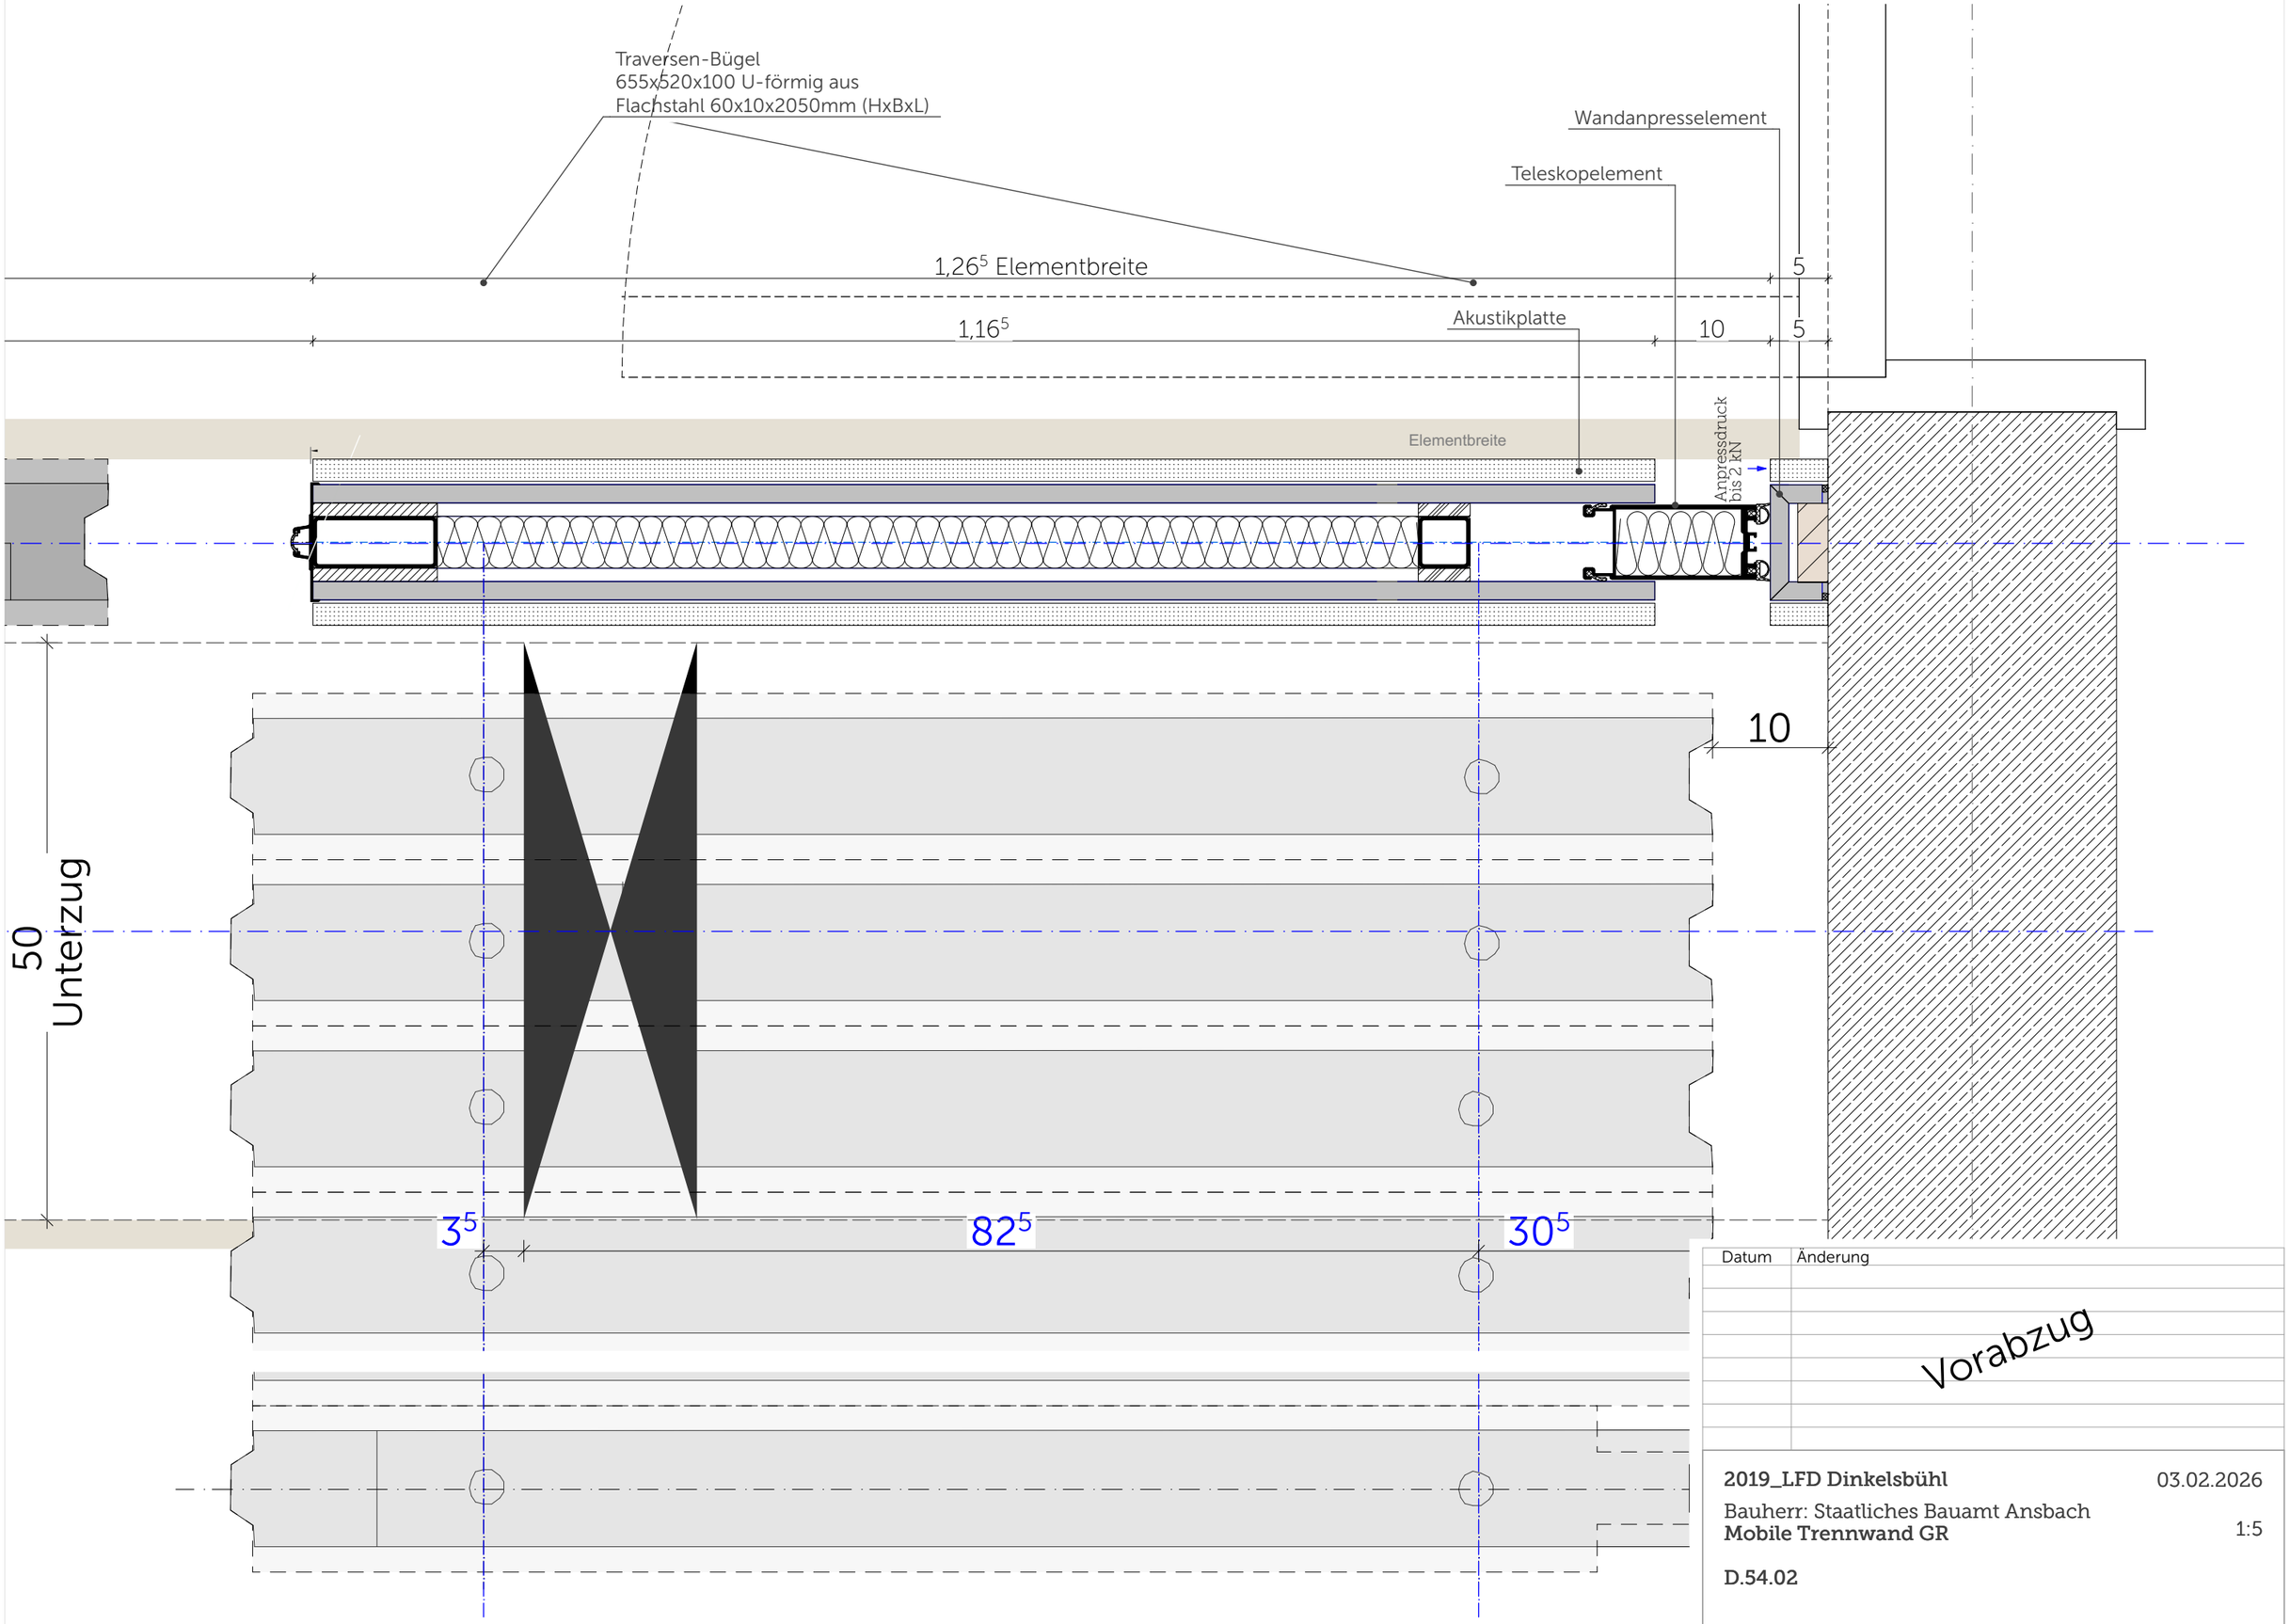

Datum	Änderung

Vorabzug

2019_LFD Dinkelsbühl 03.02.2026

Bauherr: Staatliches Bauamt Ansbach

Mobile Trennwand GR 1:5

D.54.02