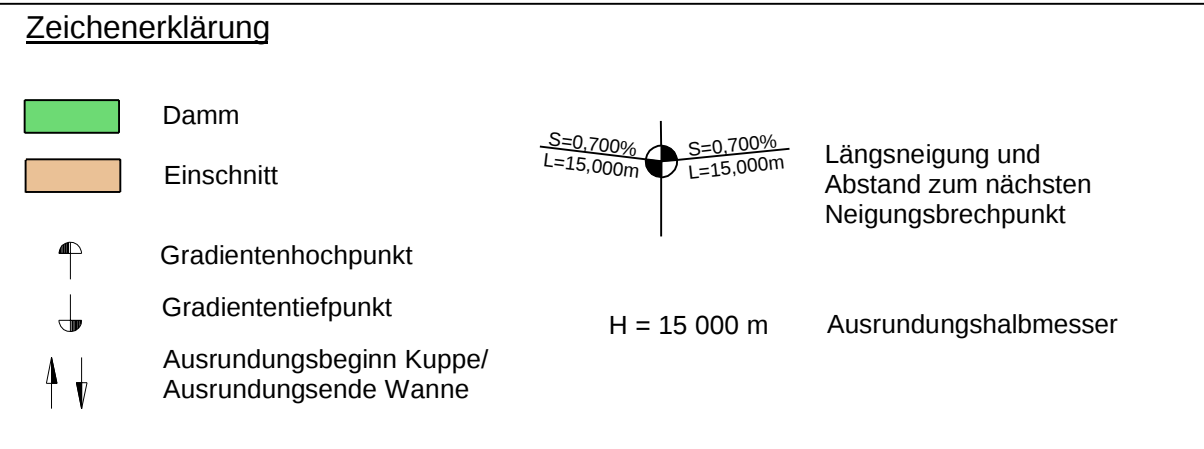


Nr.	Art der Änderung	Datum	Zeichen

Straßenbauverwaltung Freistaat Bayern Staatliches Bauamt Weilheim	Unterlage / Blatt-Nr.: 1.5 Übersichtshöhenplan
--	--

Straße / Abschn.-Nr. / Station: Bau-km 0+000 bis Bau-km 5+564 PROJIS-Nr.: 989196000	Maßstab: 1 : 1000 / 100
--	-------------------------

B 23 W-OU Garmisch-Partenkirchen
Kramertunnel
B 23 Strecke südlich Kramertunnel mit Lärmschutzwänden
Straßenbauarbeiten 2026

aufgestellt: Staatliches Bauamt Weilheim  Scherzinger, Ulf/Baudirektor Weilheim, ddn 19.12.2025	
--	--
