


Feuerwehruzufahrt

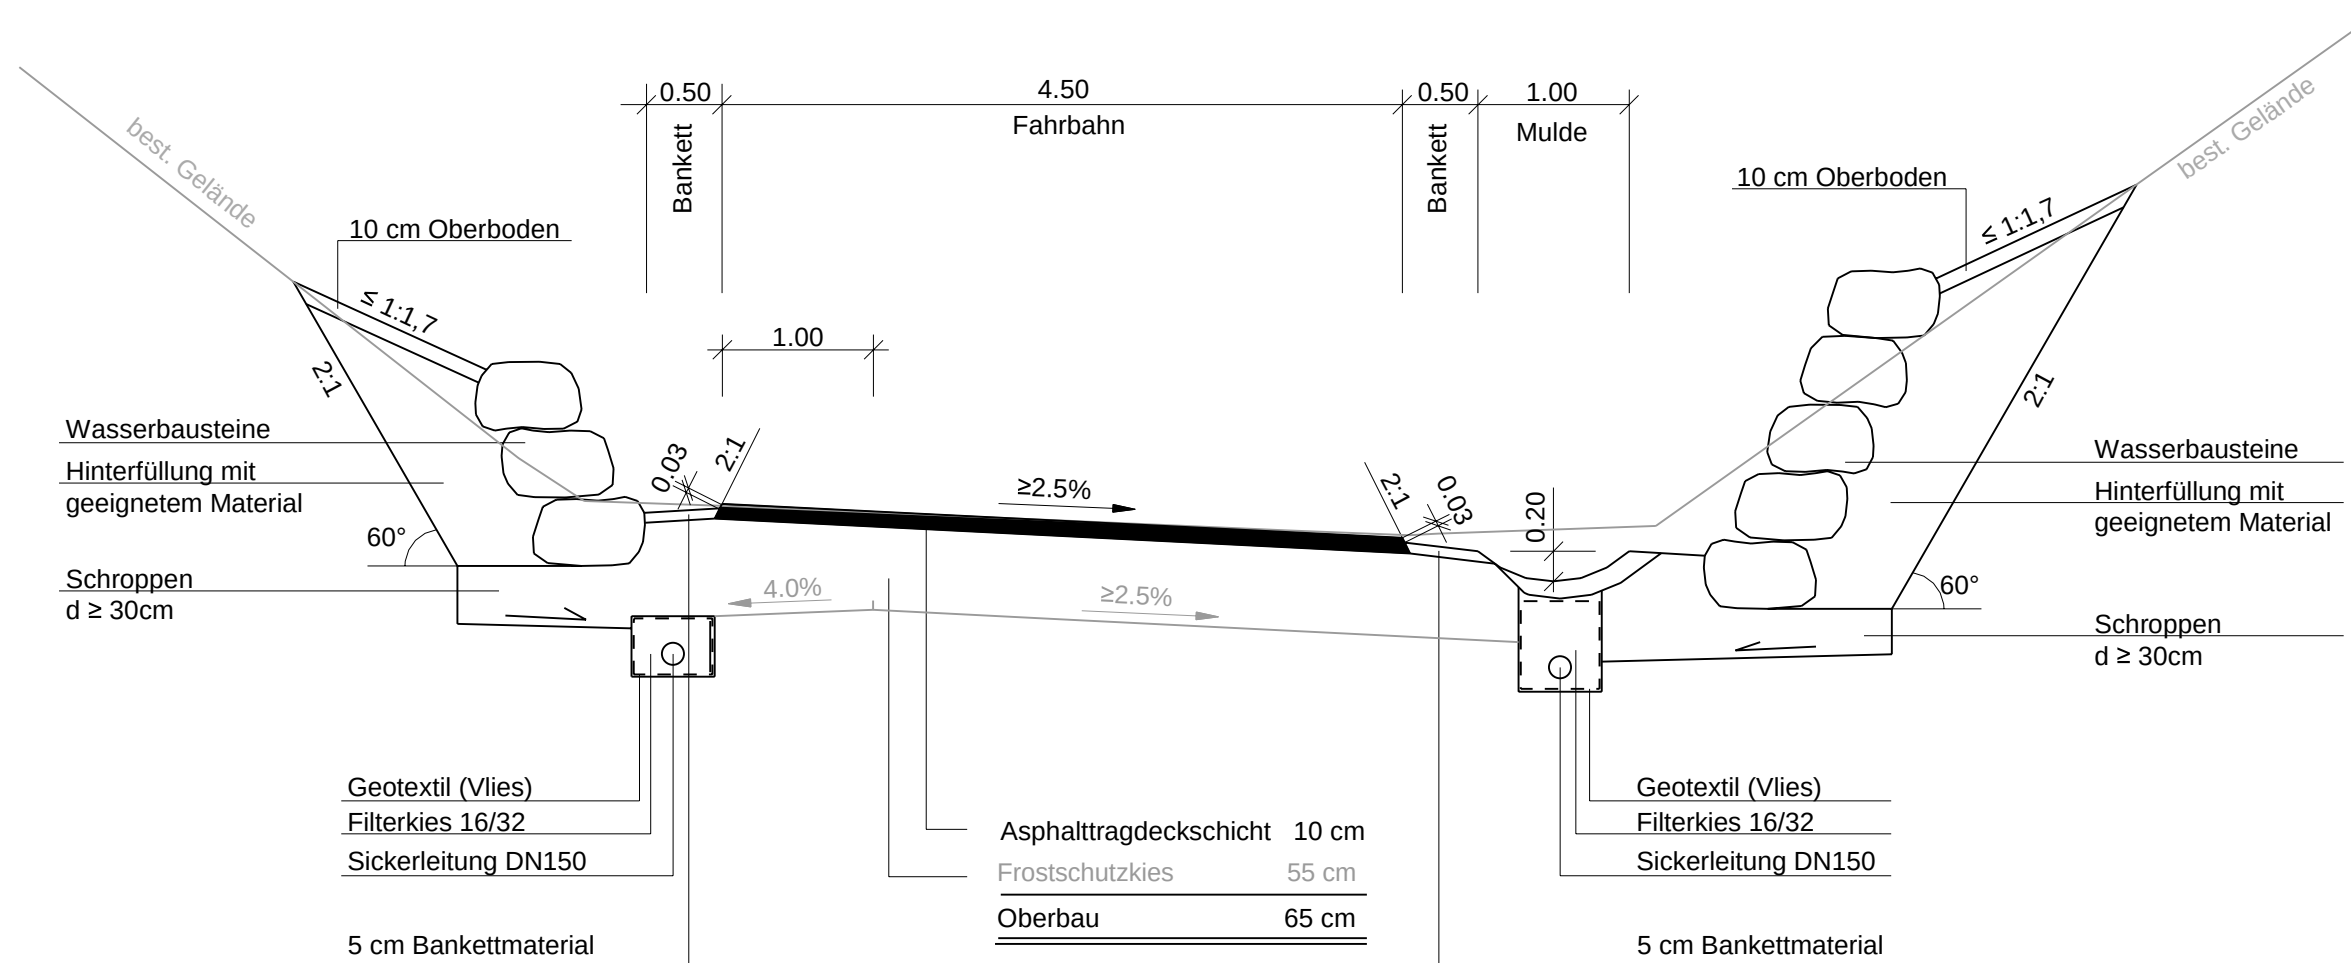

Freistaat Bayern
Staatliches Bauamt Weilheim



Münchener Straße 39
82362 Weilheim in Oberbayern

Tel.: 0881/990-0, E-Mail: poststelle@stbawm.bayern.de

bearbeitet:	03/2025
-------------	---------

gezeichnet:	03/2025
-------------	---------

geprüft:	03/2025
----------	---------

PSP Nr.: B17S.ABBA0019.00

Projekt: B 23 W-OU Garmisch-Partenkirchen

Nr.	Art der Änderung	Datum	Zeichen

AUSSCHREIBUNG

Straßenbauverwaltung Freistaat Bayern

Staatliches Bauamt Weilheim

Straße / Abschn.-Nr. / Station: Bau-km 0+000 bis Bau-km 5+564

PROJIS-Nr.: 989196000

Unterlage / Blatt-Nr.: 2.5
Straßenquerschnitt

Feuerwehruzufahrt

Maßstab: 1 : 50

B 23 W-OU Garmisch-Partenkirchen

Kramertunnel

B 23 Strecke südlich Kramertunnel mit Lärmschutzwänden
Straßenbauarbeiten 2026

aufgestellt:
Staatliches Bauamt Weilheim


Scheckinger, Ltd. Baudirektor
Weilheim, den 19.12.2025

Weilheim, den 19.12.2025