Längsschnitt M 1:50

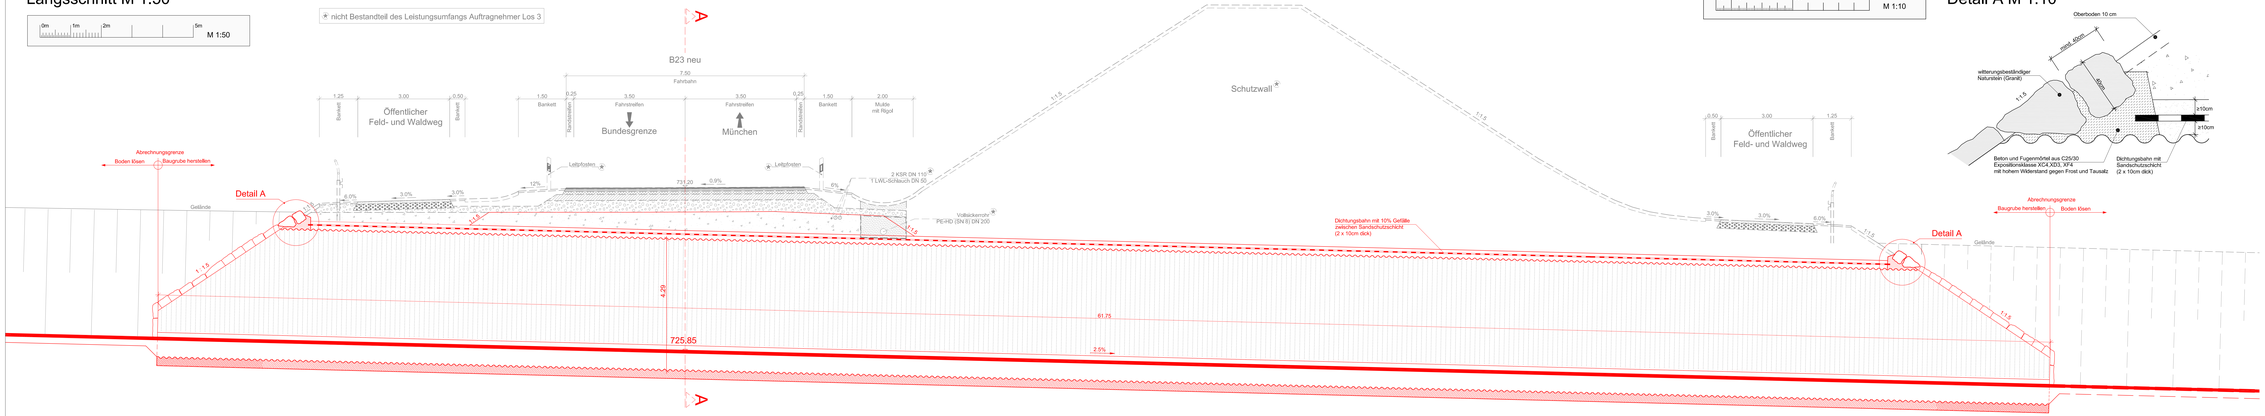

Detail A M 1:10

Bei der Ausführungsplanung und Bauausführung ist zu beachten (siehe ZTV - ING / Teil 9 / Abschnitt 4)
- ARS NR. 20/1997
  Bedingungen für die Anwendung von Wellstahlrohren, Ausgabe 1997
- ARS NR. 12/1998
  Ergänzung Nr. 1 zu ARS 20/1997

Werkseitigen Korrosionsschutz nach TL/TP - KOR - Stahlbauten Anhang E, Blatt 87:
- Feuerverzinken und zu beschichtende Flächen sweepstrahlen
- 1. Zwischenbeschichtung auf Epoxidharzgrundlage mit Sollschichtdicke 80 mym
- 2. Zwischenbeschichtung auf Epoxidharzgrundlage mit Sollschichtdicke 80 mym
- Deckbeschichtung auf Polyurethanharzgrundlage mit Sollschichtdicke 80 mym

Lastannahmen:
Verkehrslasten und sonstige Lasten:
gem. DIN - Fachbericht 101

Hauptabmessungen:

Spannweite	:	4.70 m
Höhe	:	4.29 m
Lichte Weite	:	≥3.00 m
Lichte Höhe	:	≥3.00 m
Überschüttungshöhe	:	0.90 - 8.10 m
Kreuzungswinkel	:	117 g
Länge	:	61.75 m
Mindestblechdicke	:	4.75 mm

Endgültige Abmessungen aller Bauteile nach statischen, konstruktiven und wirtschaftlichen Erfordernissen.

Lageplan M 1:200

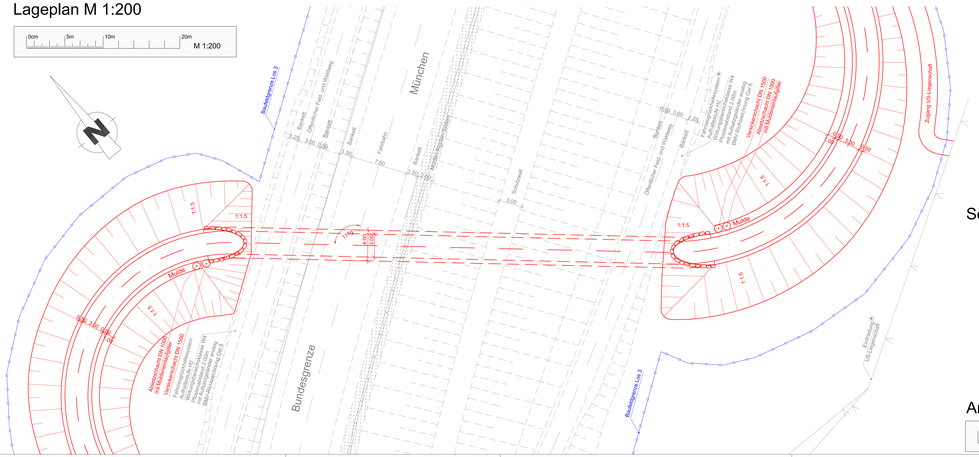
0m 5m 10m 20m
M 1:200
München
Bundesgrenze
Bundesgrenze Km 3
Abrechnungsgrenze Los 3 Verbindungsrohr DN 100
Anschlussleitung DN 100 zum Rückhaltebecken
Anschlussleitung DN 100 zum Rückhaltebecken
Zufahrt UG Lagerplatz
Einfahrt UG Lagerplatz
Mulde
Bankett
Öffentlicher Feld- und Waldweg
Schutzwall
Fahrbahnbreite 7.50
Randstreifen
Fahrstreifen
Fahrstreifen
Randstreifen
Bankett
Mulde mit Rigol
Fahrbahnbreite 7.50
Randstreifen
Fahrstreifen
Fahrstreifen
Randstreifen
Bankett
Öffentlicher Feld- und Waldweg
Bankett
Bankett
Fahrbahnbreite 7.50
Randstreifen
Fahrstreifen
Fahrstreifen
Randstreifen
Bankett
Mulde
Mulde
1:1.5
1:1.5
1:1.5