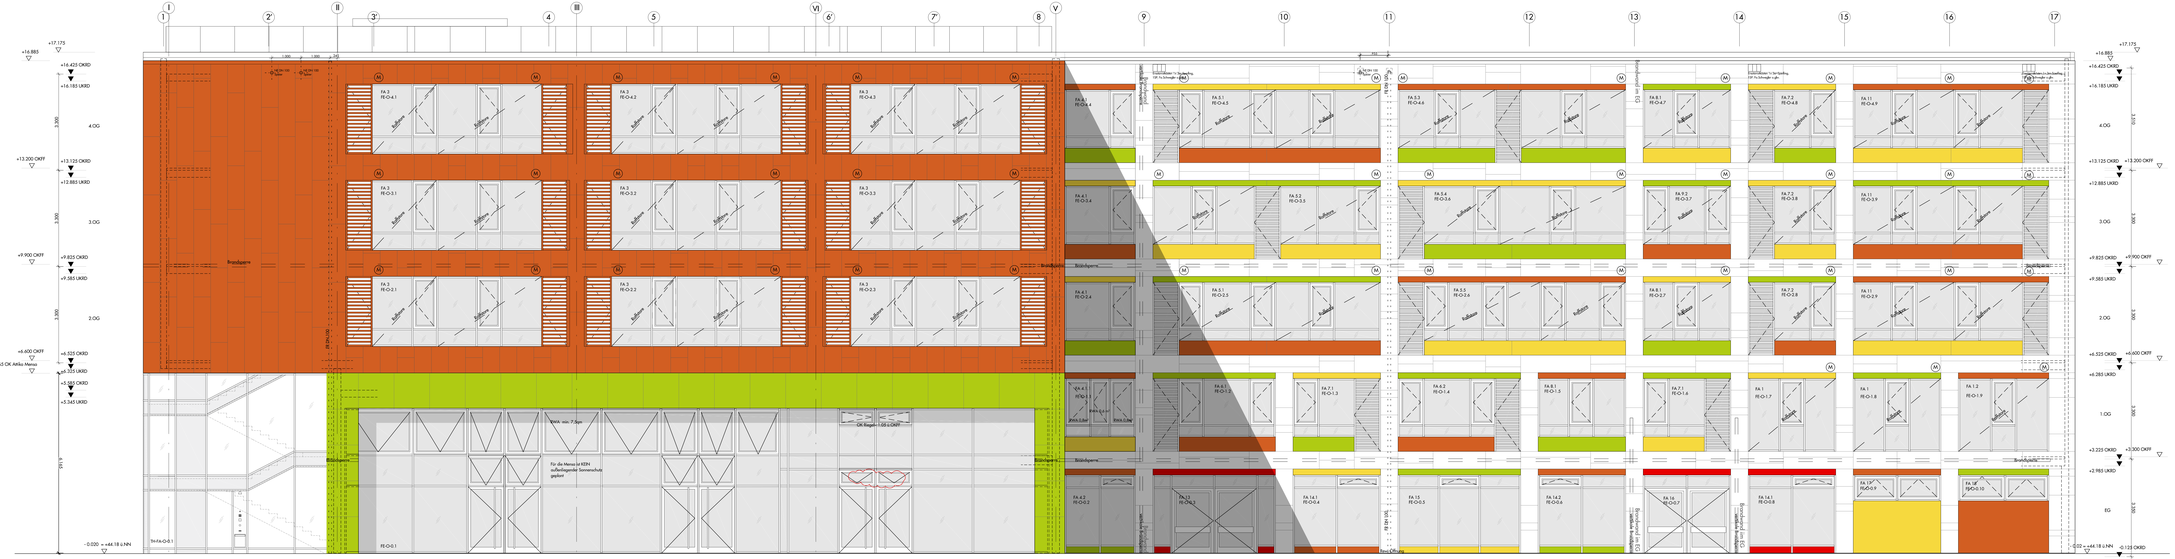
+17.175
+16.885
+16.420 OKRD
+16.185 UKRD
4.OG
+13.200 OKFF
+13.125 OKRD
+12.885 UKRD
3.OG
+9.900 OKFF
+9.825 OKRD
+9.585 UKRD
2.OG
+6.600 OKFF
+6.165 OK Attika Menza
+6.325 OKRD
+6.085 UKRD
+5.585 OKRD
+5.345 UKRD
- 0.020 = +44.18 ü.NN
Brandsperre
Brandschutzwand
Brandschutzwand
Brandschutzwand