


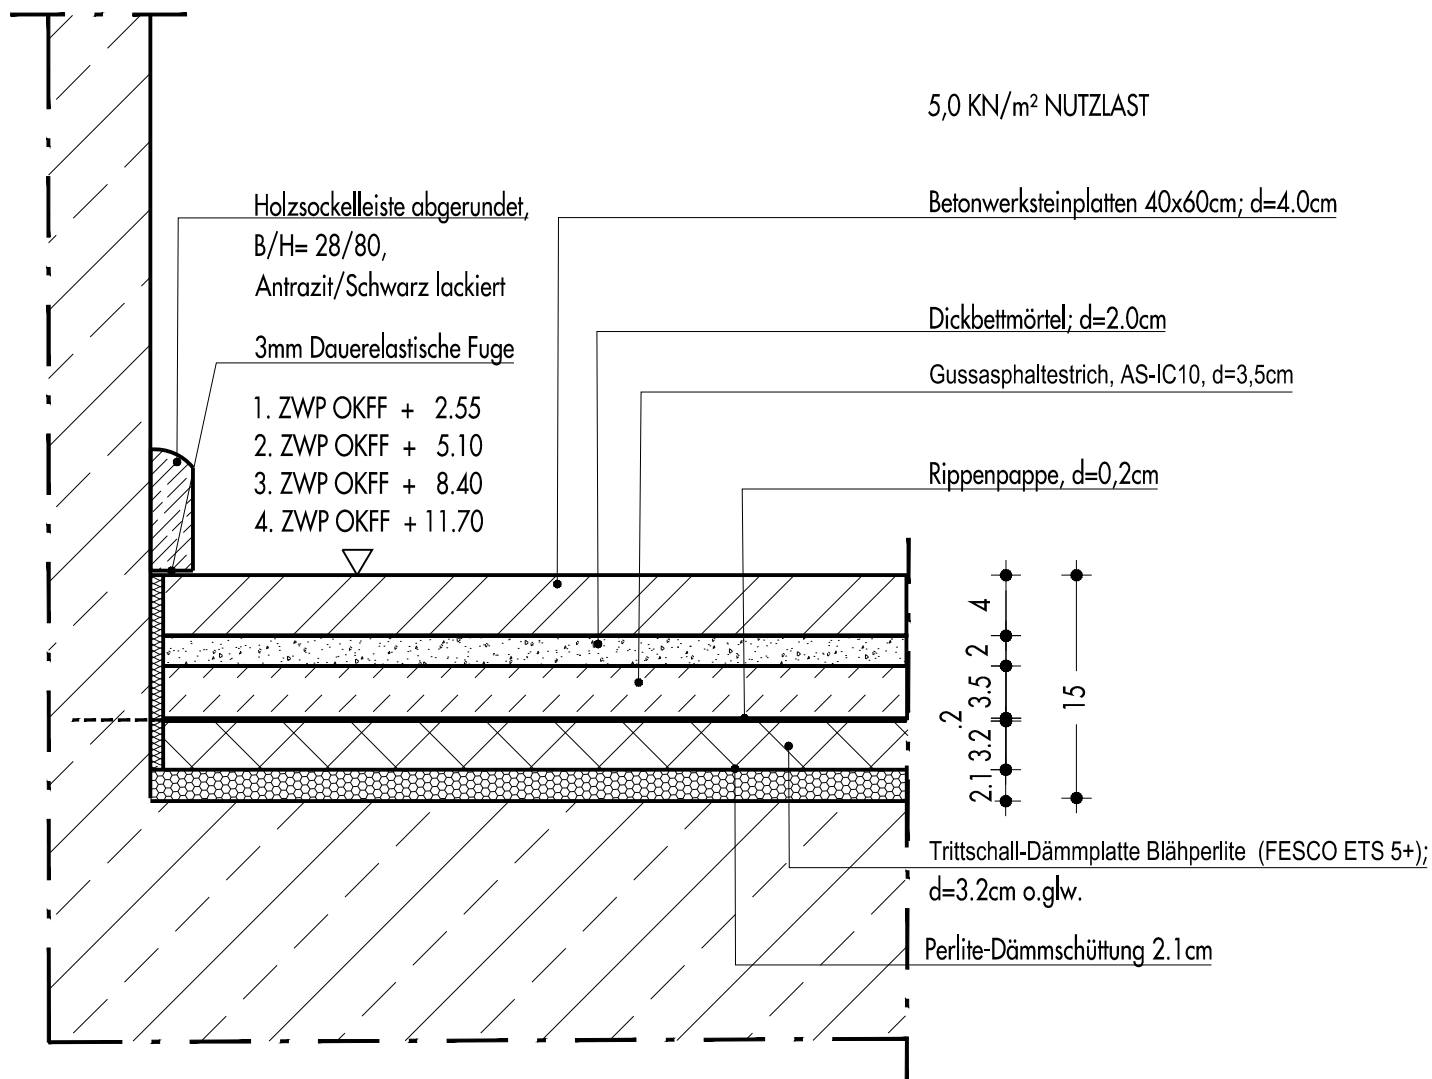

Index	Datum	Änderungen/Ergänzungen	Name
Bauherr: Bezirksamt Pankow von Berlin			
Storkower Str. 113 10407 Berlin			
Unterschrift Bauherr/Nutzer:			
Planung: Hochbau			
Maßnahme: Ausbau einer 3-zügigen Grundschule durch Sanierung und Anbau an das Bestandsgebäude			
Objekt: Elisabeth-Christinen Grundschule Lindenberger Str. 12 13156 Berlin			
Planungsstand: AUSFÜHRUNGSPLANUNG			
Planinhalt: Detail 017 FB 04_4 (OG Erw. Zwischenpodeste)			
Datum: 03.03.2021		Maßstab: 1:5	
Plan-Nr.: AA-ECS-5-DT-017			Index:
Datei: AA-ECS-5-DT-000.dwg			