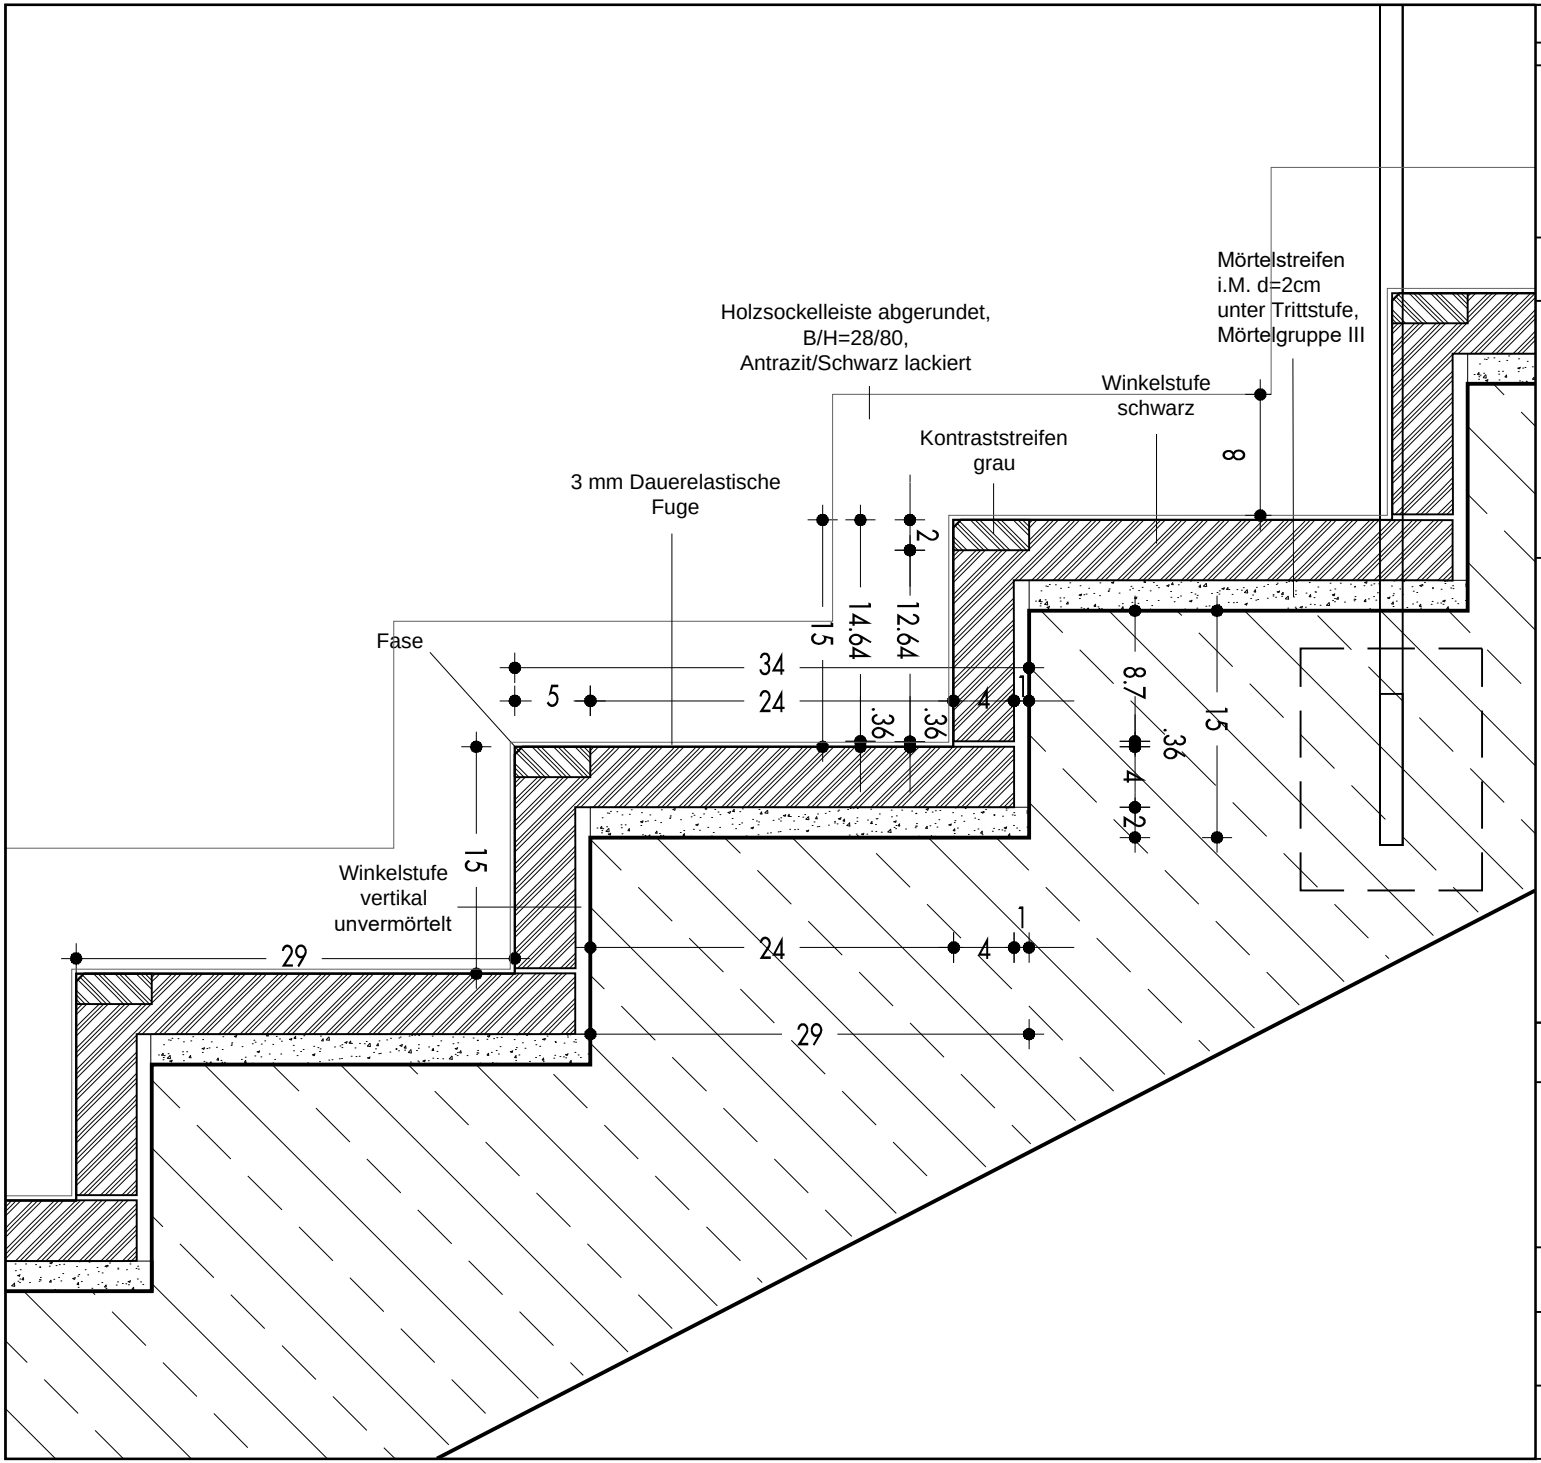

Index	Datum	Änderungen/Ergänzungen	Name

Bauherr: Bezirksamt Pankow von Berlin

Storkower Str. 113
10407 Berlin

Unterschrift Bauherr/Nutzer:

Planung:
Hochbau

Maßnahme: Ausbau einer 3-zügigen Grundschule durch Sanierung und Anbau an das Bestandsgebäude

Objekt: Elisabeth-Christinen Grundschule
Lindenberger Str. 12
13156 Berlin

Planungsstand: AUSFÜHRUNGSPLANUNG

Planinhalt: Detail 018

FB 04_2
(Treppenstufen)

Datum: 03.03.2021

Maßstab: 1:5

Plan-Nr.: AA-ECS-5-DT-018

Index:

Datei: AA-ECS-5-DT-000.dwg