

- Legende**
- n. tr. Innenwände
 - tr. Außen- & Innenwände
 - Neubau
 - Abriss / Abbruch / Rückbau
 - UZ Unterzug
 - UV Unterverteiler
 - HK Heizkörper
 - BRH Brüstungshöhe
 - DE Dacheinlauf
 - RR Regenrohr
 - DR Dunstrohr
 - F1 Fenstertyp

Index	Datum	Bearbeiter	Beschreibung

Bauherr:

HOWOGE
Wohnungsbaugesellschaft mbH

Stefan-Heym-Platz 1
10367 Berlin


Tel. 030 / 54641020
Fax 030 / 54641022

Planung:

SPP Schüttlauf und Persike
Planungsgesellschaft mbH

Bausdorffstraße 21
10261 Berlin

Tel. 030 / 56 89 82 00
Fax 030 / 56 89 82 22

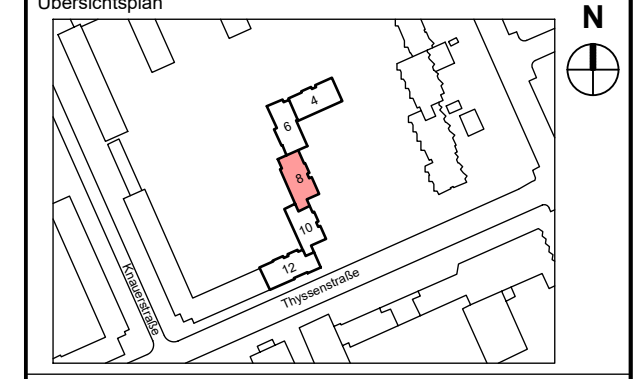

Bauvorhaben:

Energetische Sanierung Thyssenstraße

Thyssenstraße 4-12
in 13407 Berlin

Phase:

Ausführungsplanung

Planbezeichnung:

**Haus 3
Dachaufsicht
Thyssenstraße 8**

Proj. Nr.: 10-04-23	Gezeichnet: Pliska	Projektleiter: Meyer	Controlling: Meyer
Maßstab: 1:50	Blattgröße H/B: 500/841	Erstellt: 19.01.2026	Datum Index:

Maßstabsbalken: 0 50 100 150 200m
M 1:50

Plan Nr.: **A.A.DA.H3**