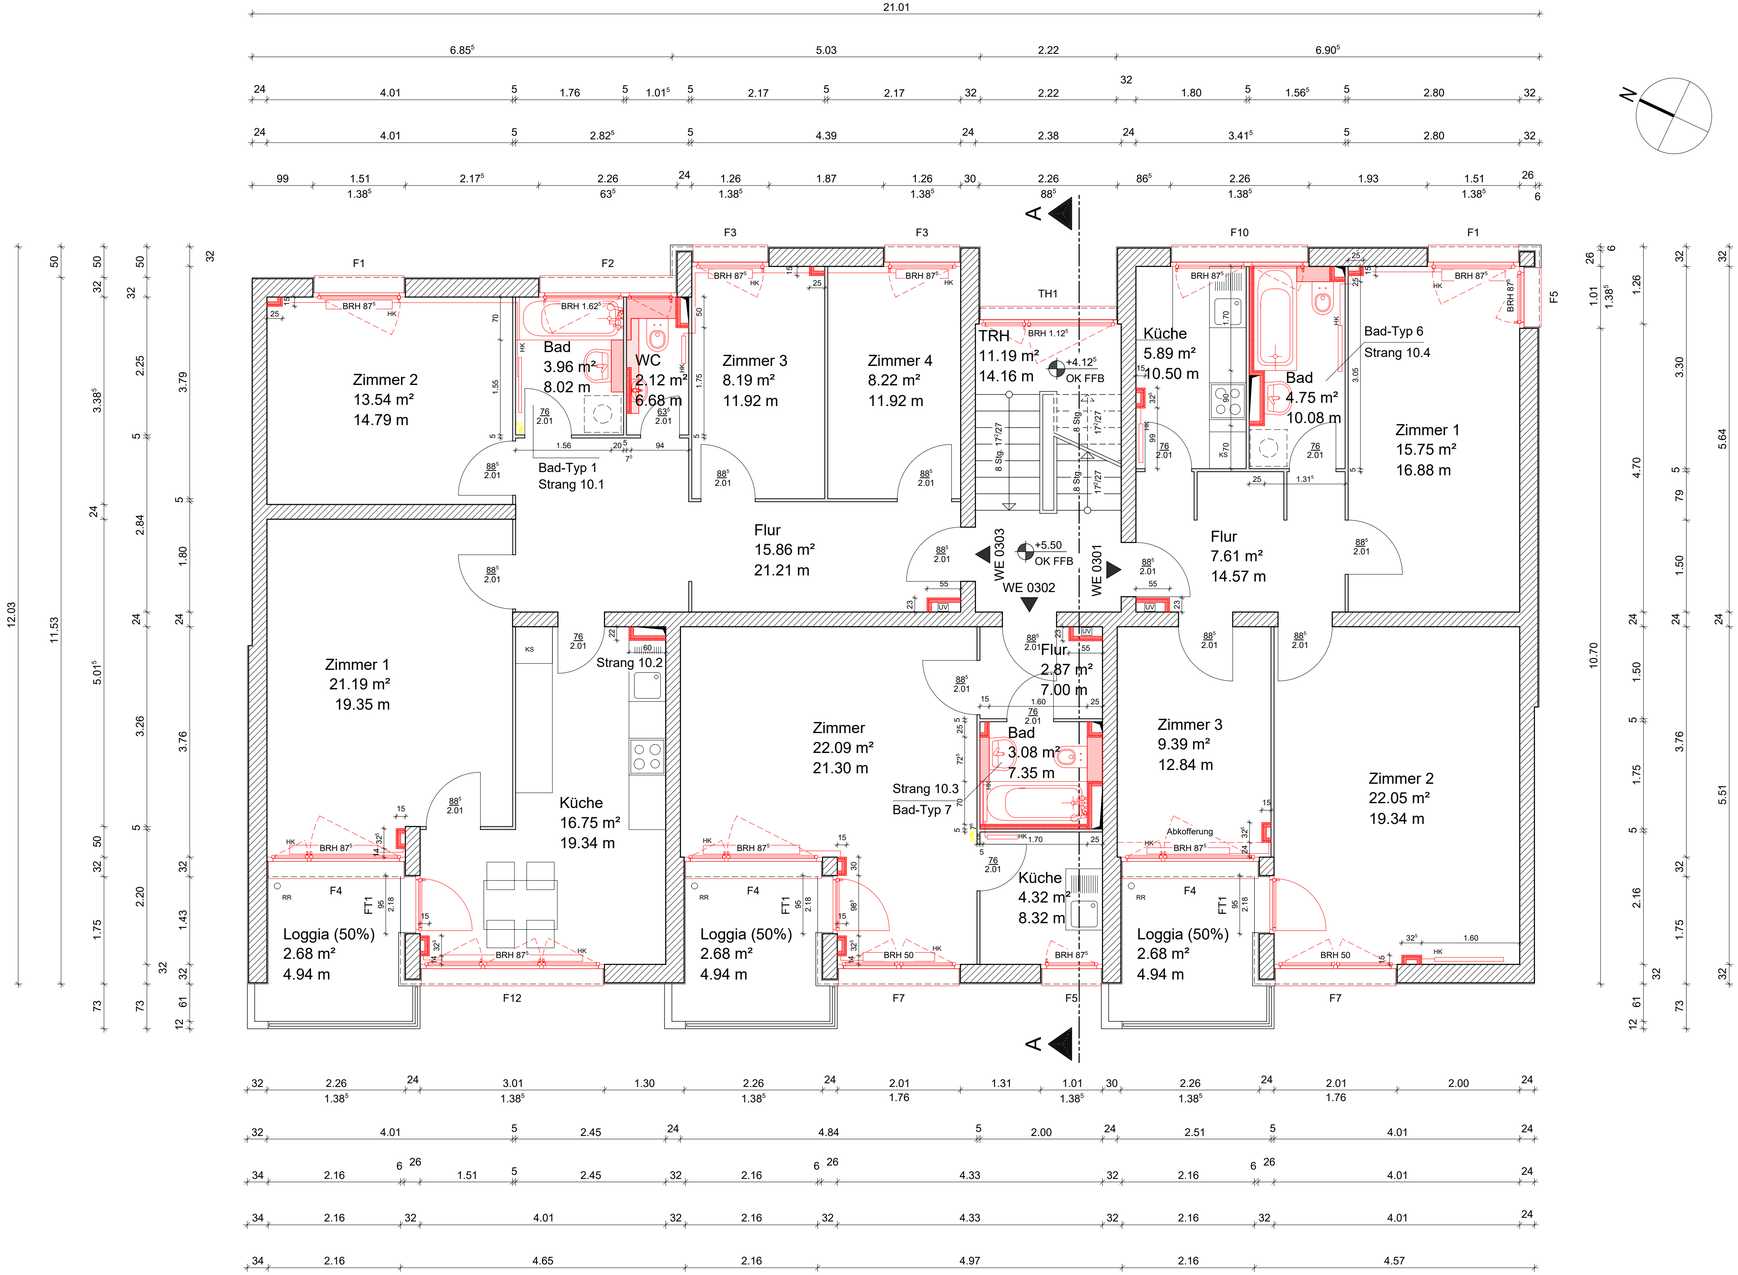

Legende

- n. tr. Innenwände
- tr. Außen.- & Innenwände
- Neubau
- Abriss / Abbruch / Rückbau

UZ Unterzug
UV Unterverteiler
HK Heizkörper
BRH Brüstungshöhe
DE Dacheinlauf
RR Regenrohr
DR Dunstrohr
F1 Fenstertyp

Index	Datum	Bearbeiter	Beschreibung

Bauherr:

HOWOGE
Wohnungsbaugesellschaft mbH

Stefan-Heym-Platz 1
10367 Berlin
Tel. 030 / 54641020
Fax 030 / 54641022

Planung:

SPP Schüttauf und Persike Planungsgesellschaft mbH

Bausdorfstraße 21
12621 Berlin
Tel. 030 / 56 89 82 00
Fax 030 / 56 89 82 22

Übersichtsplan

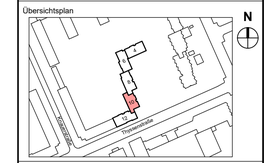

Bauvorhaben:

Energetische Sanierung Thyssenstraße

Thyssenstraße 4-12
in 13407 Berlin

Phase:

Ausführungsplanung

Planbezeichnung:

Haus 2
Grundriss 2. Obergeschoss
Thyssenstraße 10

Proj.Nr.:	Gezeichnet:	Projektleiter:	Controlling:
10-04-23	Pliska	Meyer	Meyer
Maßstab:	Blattgröße H/B:	Erstellt:	Datum Index:
1:50	500/841	19.01.2026	

Maßstabsbalken: 0 50 100 150 250cm M 1:50

Plan Nr.:

A.A.G02.H2

010-04-23 Thyssenstr. 4-12
A.A.G02.H2 - Grundriss 2. Obergeschoss
19.01.2026
ZZS

H/B = 500 / 841 (0.42m²)

Allplan 2025